


KUIVATUS reunakivilinja v


reunakivilinja o

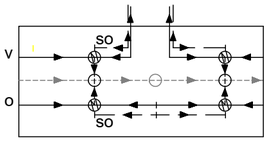

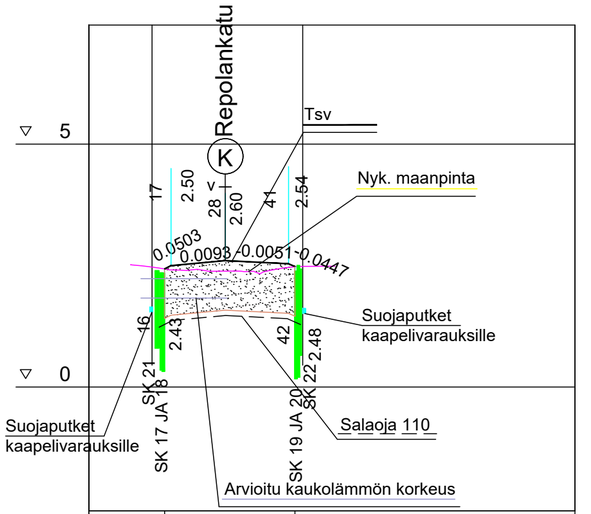

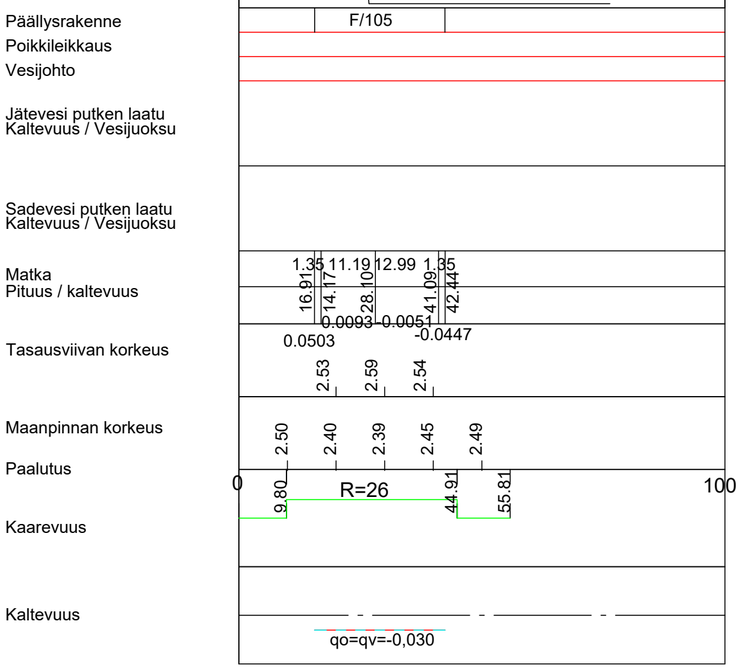

POIKKILEIKKAUS 1:100 PL 20

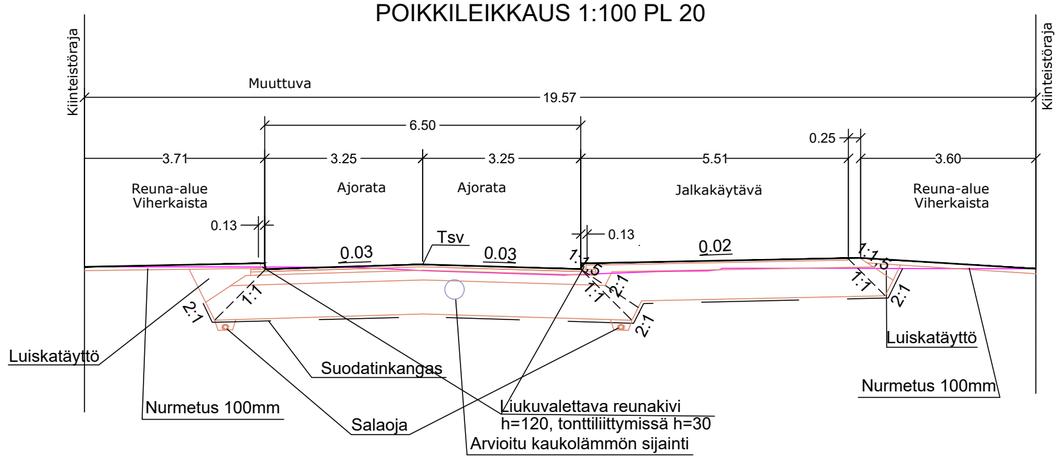

AJORATA
RAKENNE F/105: KATULUOKKA 4

50 MM KULUTUSKERROS AB 16
50 MM KULUTUSKERROS Ab 22
150 MM KANTAVA KERROS, KAM 0/32
800 MM JAKAVA KERROS, KAM 0/90
SUODATINKANGAS N3
1050 MM YHT.

JK:N JA JK+PP-TIEN
RAKENNE E/74: KATULUOKKA 6

40 MM KULUTUSKERROS AB 11
150 MM KANTAVA KERROS, KAM 0/32
550 MM JAKAVA KERROS, KAM 0/90
SUODATINKANGAS N3
740 MM YHT.

ASEMAPIIRUSTUS IN/IS 13 546
KUIVATUSKARTTA IN/IS 13 547
TYYPPIPOIKKILEIKKAUKSET IN/IS 13 548
PITUUS-JA TYYPPIPOIKKILEIKKAUS IN/IS 13 549
KAAPELIKARTTA IN/IS 13 552
VIHERSUUNNITELMA IN/IS 13 XXX
PAALUTUSMITAT R-asemalla

			TYÖMAAN TYÖNJOHTO ON VELVOLLINEN HANKKIMAAN TIEDOT KAAPELIEN JA JOHTIMIEN SIJAINNISTA	
			PORIN KAUPUNKI	
KÄSIT	9.3.2026	Jouni Vuorenmaa	TEKNINEN TOIMIALA	
SUUN	9.3.2026	Jouni Vuorenmaa	INFRAYKSIKKÖ / INFRAJOHTAMINEN	
TARK			PUUNAULAKATU	
TARK				
HYV		LIIK. INS.		
VAHV			PITUUS- JA TYYPPIPOIKKILEIKKAUS	KasLissu
ETRS-GK22 N2000		KORVAA OSITTAIN	MITTAKAAVA 1:1000/1:100, 1:100	PIIR N:O IN/IS 13 550