
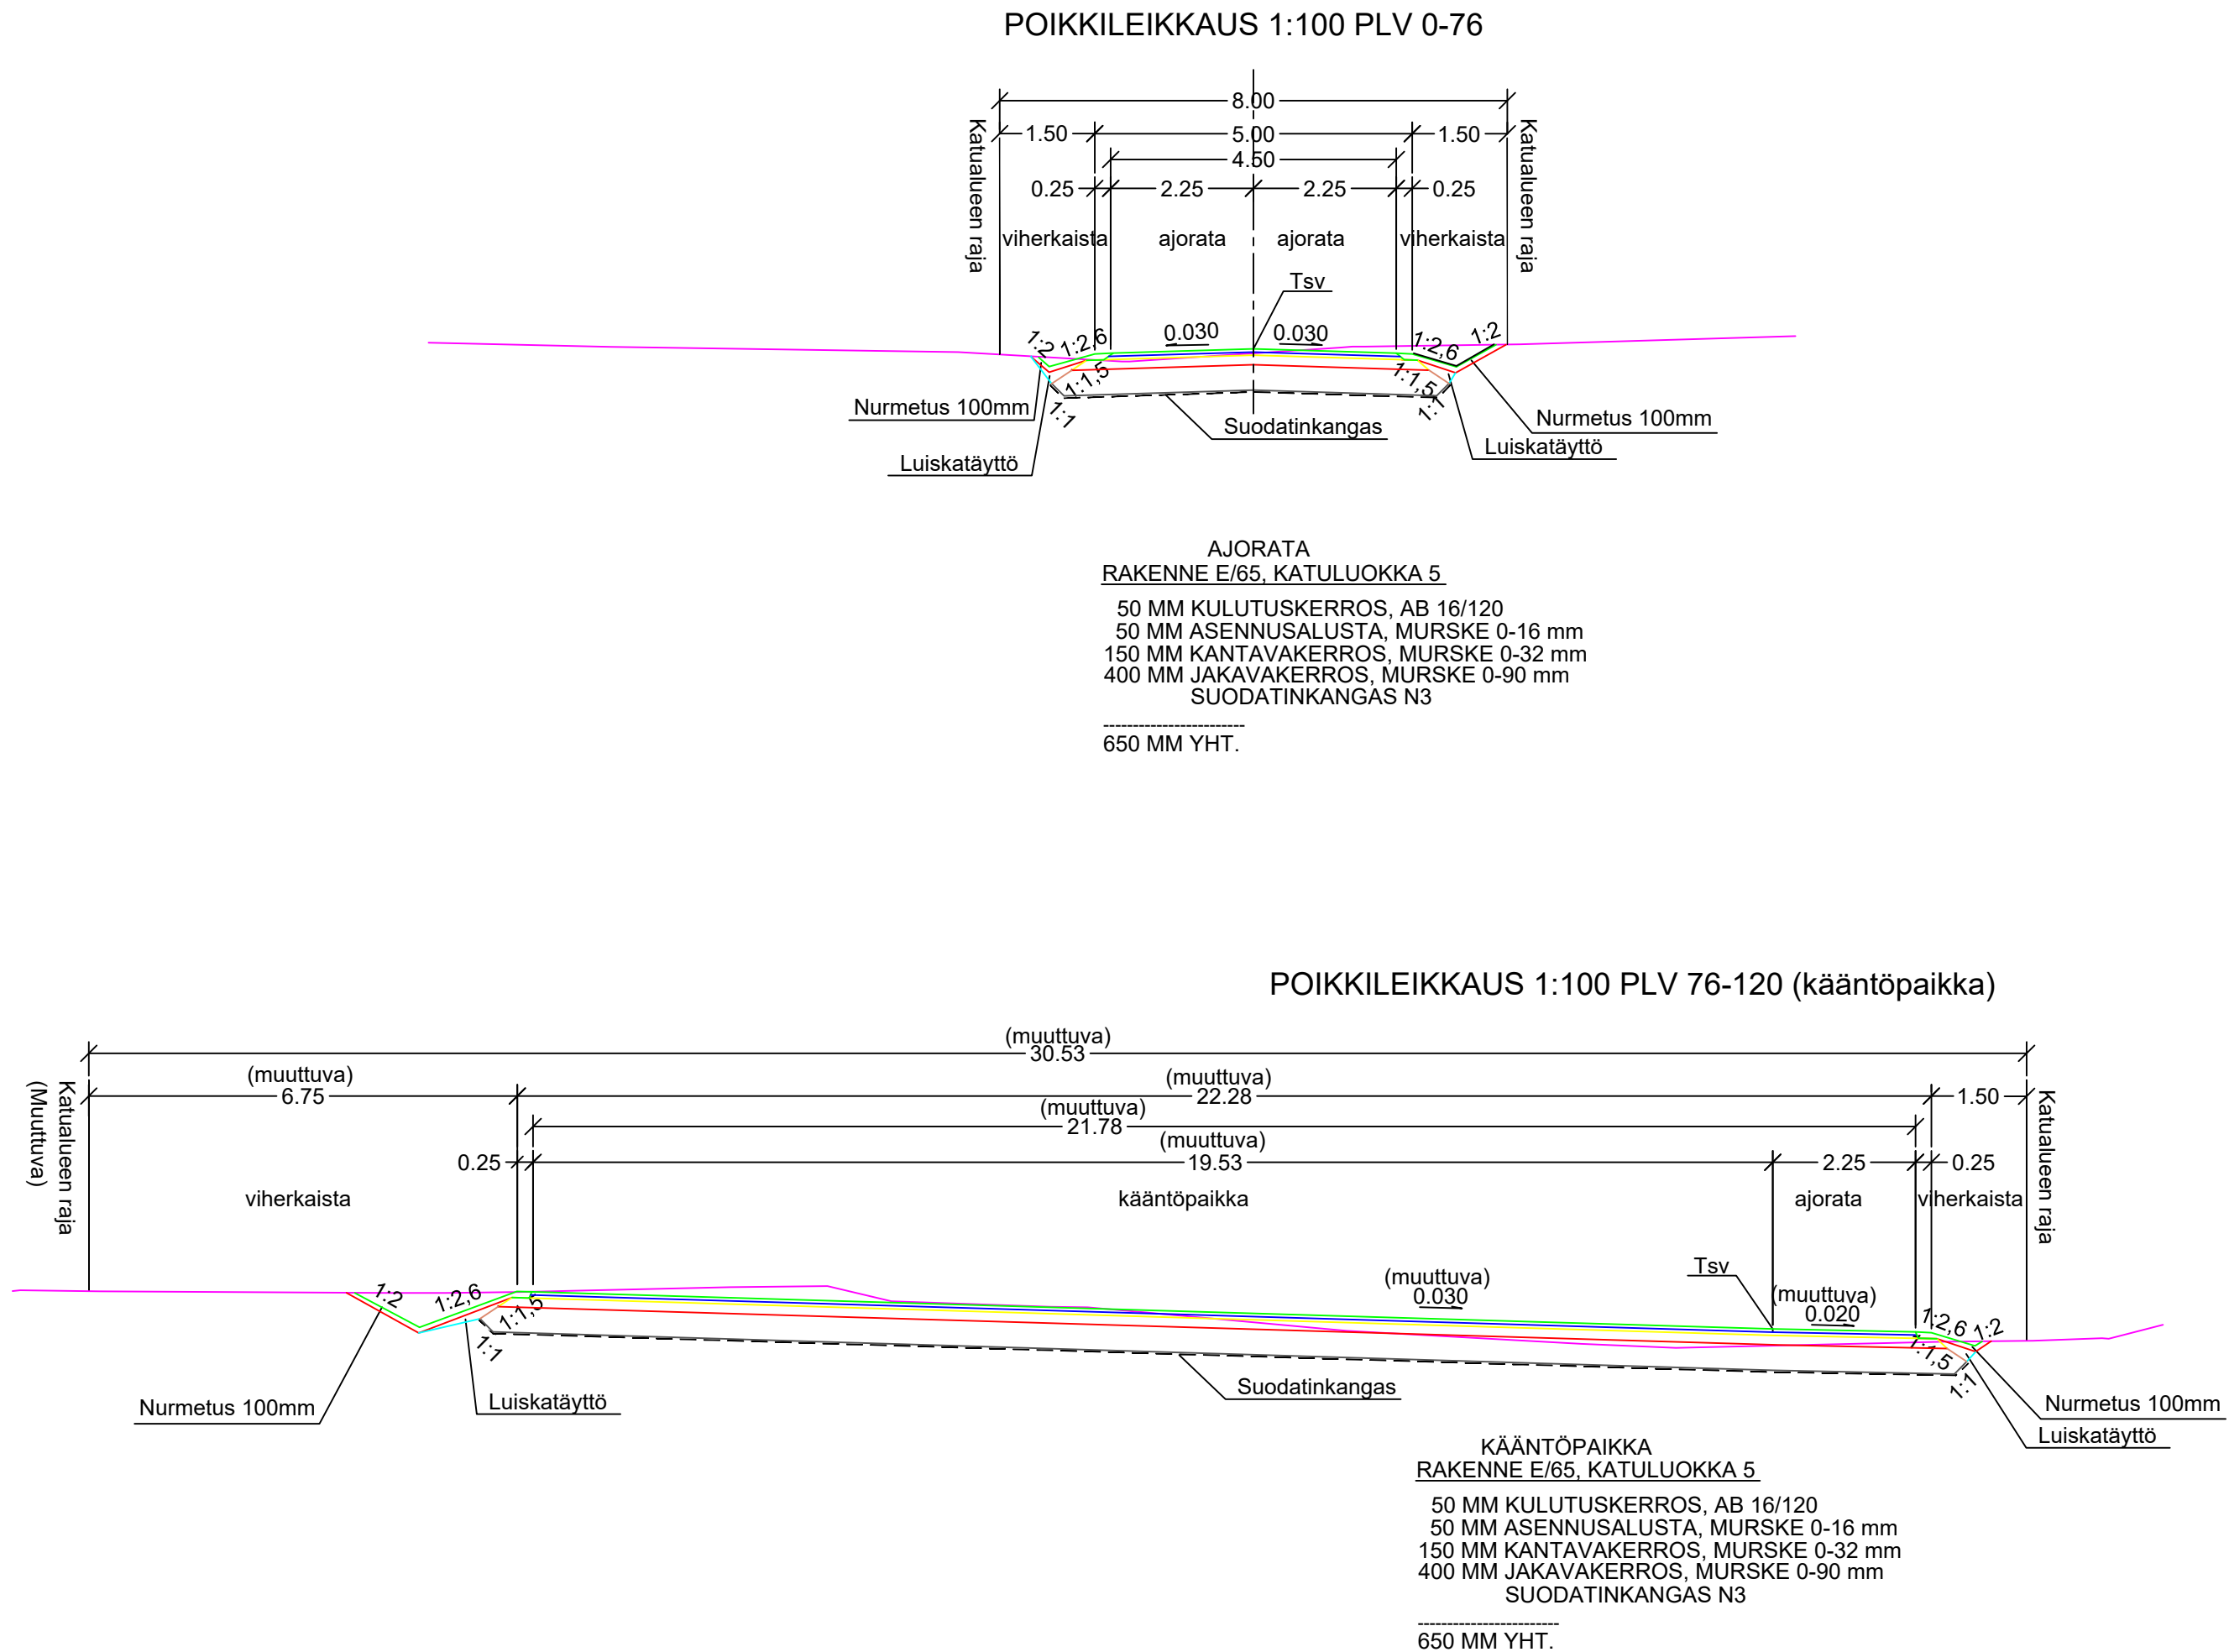


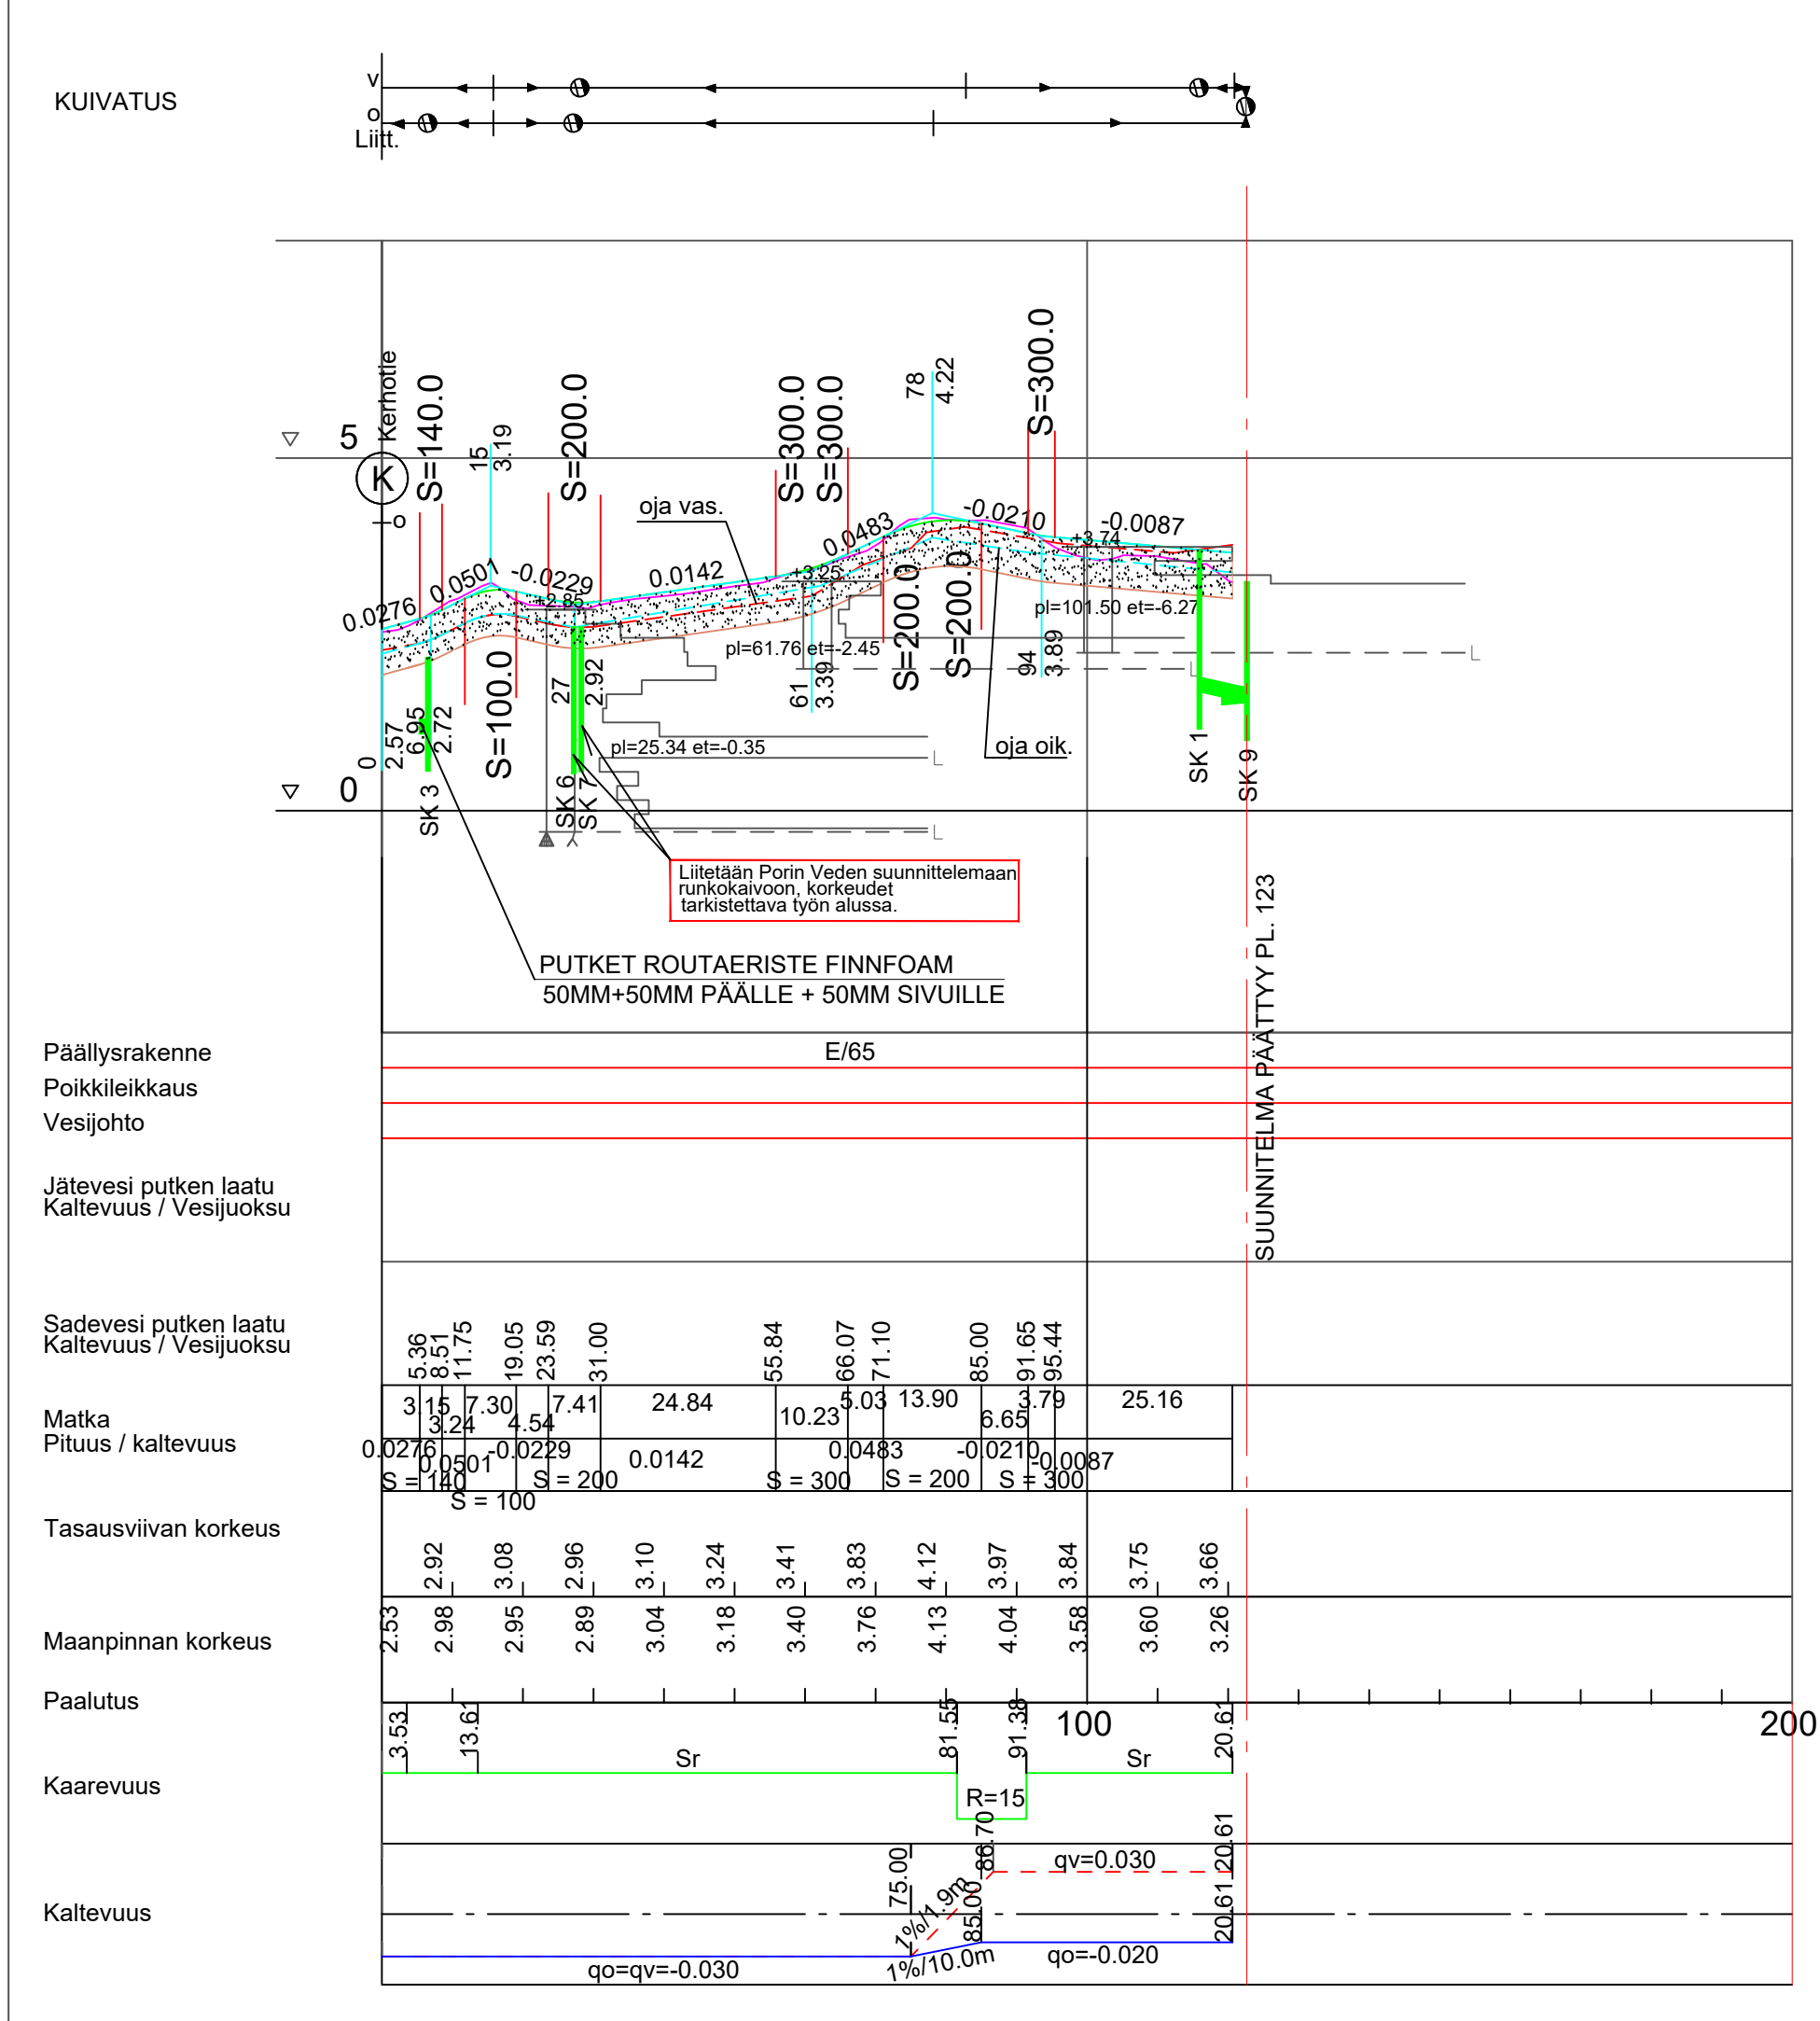

HYVÄKSYTTY

... päivänä ... kuuta
vuonna ...

Porin kaupunki
TEKNINEN LAUTAKUNTA

ASEMAPIIRUSTUS IN/IJ 13 405
KUIVATUSKARTTA IN/IJ 13 406
PITUUS-JA TYYPPIPOIKKILEIKKAUS IN/IJ 13 407
PAALUTUSMITAT R-asemalla

			TYÖMAAN TYÖNJOHTO ON VELVOLLINEN HANKKIMAAN TIEDOT KAAPELIEN JA JOHTIMIEN SIJAINNISTA	
PIIR	23.10.2024	Jouni Vuorenmaa	PORIN KAUPUNKI TEKNINEN PALVELUKESKUS	
	SUUN	23.10.2024	INFRAJYKSIKÖ / INFRAJOHTAMINEN	
TARK			NIKKARINTIE PLV. 0-120.5	
TARK				
HYV		LIIK. INS.	PITUUS- JA TYYPPIPOIKKILEIKKAUKSET	
HYV			KasLissu	
			MITTAKAAVA 1:1000/1:100, 1:100	PIIR. N:O IN / IJ 13 408