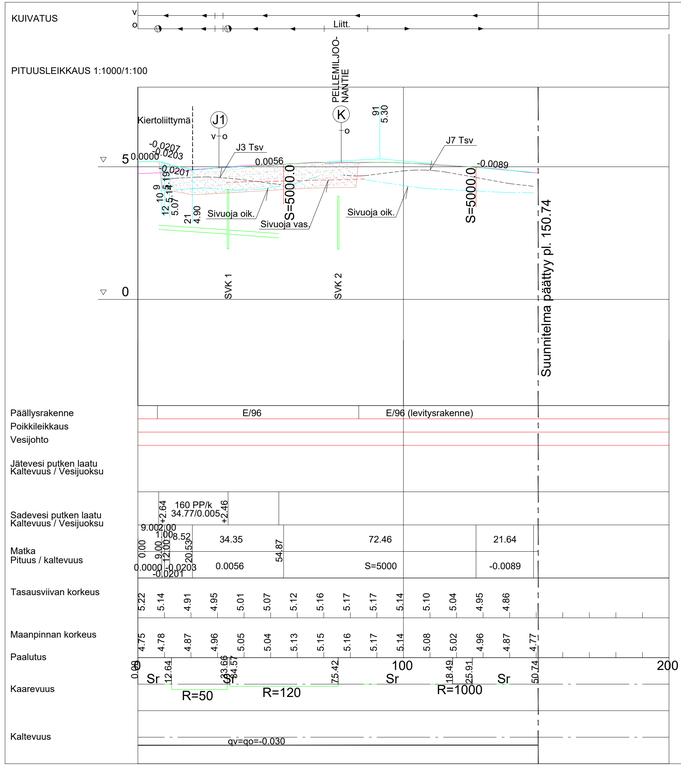

POIKKILEIKKAUS 1:100
PLV 20.52-41.15

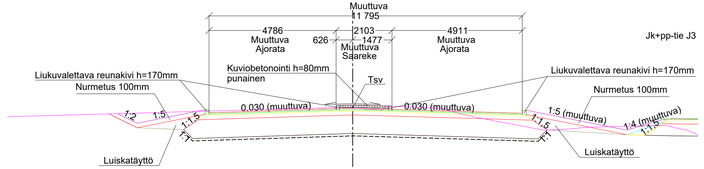

AJORATA
RAKENNE E/96, KATULUOKKA 3

50 MM KULUTUSKERROS, SMA 16/120
60 MM KULUTUSKERROS AB 32/150
150 MM KANTAVAKERROS, MURSKE 0-32 mm
700 MM JAKAVAKERROS, MURSKE 0-90 mm
SUODATINKANGAS N3

960 MM YHT.

POIKKILEIKKAUS 1:100
PLV 41.15-82.12

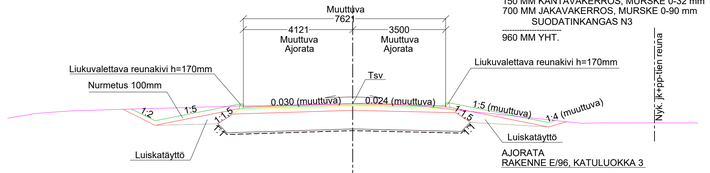

AJORATA
RAKENNE E/96, KATULUOKKA 3

50 MM KULUTUSKERROS, SMA 16/120
60 MM KULUTUSKERROS AB 32/150
150 MM KANTAVAKERROS, MURSKE 0-32 mm
700 MM JAKAVAKERROS, MURSKE 0-90 mm
SUODATINKANGAS N3

960 MM YHT.

POIKKILEIKKAUS 1:100
PLV 82.12-150.74

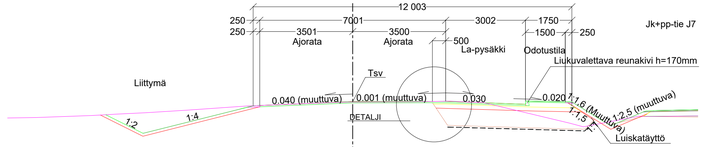

RAKENNEKERROKSET TARKISTETTAVA JA MUUTETTAVA NYKYISIÄ VASTAAVIKSI

LINJA-AUTOPYSÄKKI
RAKENNE E/96, KATULUOKKA 3

50 MM KULUTUSKERROS, SMA 16/120
60 MM KULUTUSKERROS AB 32/150
150 MM KANTAVAKERROS, MURSKE 0-32 mm
700 MM JAKAVAKERROS, MURSKE 0-90 mm
SUODATINKANGAS N3

960 MM YHT.

ODOTUSTILA
RAKENNE E/96, KATULUOKKA 3

40 MM KULUTUSKERROS, SMA 16/120
220 MM KANTAVAKERROS, MURSKE 0-32 mm
700 MM JAKAVAKERROS, MURSKE 0-90 mm
SUODATINKANGAS N3

960 MM YHT.

UUDEN JA VANHAN PÄLLYSTEEN RAJAKOHTA, DETALJI 1:10

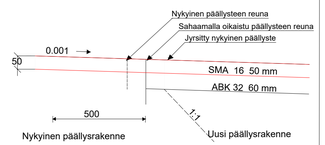

Nykyisen päällysteen reuna leikataan suoraksi. Päällyste jyrsitään leikatusta reunasta 0.5 m:n etäisyydeltä 50 mm. Levennysosa alkaa leikatusta reunasta.

ASEMAPIIRUSTUS IN/IJ 13 347
KUIVATUSKARTTA IN/IJ 13 351
PITUUS- JA TYYPPIPOIKKILEIKKAUKSET IN/IJ 13 349, 13 350, 13 352, 13 353, 13 354 JA 13 355
LEIKKAUKSET A-A JA B-B IN/IJ 13 356
LIIKENNESUUNNITELMA IN/IJ 13 357
VIHERSUUNNITELMA IN/IJ 13 358
PAALUTUSMITAT R-asemalla

			TYÖMAAN TYÖNJOHTO ON VELVOLLINEN HANKKIMAAN TIEDOT KAAPELIEN JA JOHTIMIEN SIJAINNISTA
			PORIN KAUPUNKI
PIIR	29.2.2024	Irma Lehto	TEKNINEN PALVELUKESKUS
SUUN	29.2.2024	Irma Lehto	INFRAYKSIKKÖ / INFRAJOHTAMINEN
TARK			PÖRKKINÄISTENTIEN, PROFESSORINTIEN JA
TARK			LÄNSIVÄYLÄN KIERTOLIITTYMÄ
HYV			PÖRKKINÄISTENTIE PLV 0-150.74
HYV		LIIK.INS.	PITUUS- JA POIKKILEIKKAUKSET
			MITTAKAAVA 1:1000/1:100, 1:100, 1:10 — PIIR. N:O IN / IJ 13 348