



RAKENNE E/75, KATULUOKKA 5
50 MM KULUTUSKERROS, AB 16/120
50 MM TASAUSKERROS, MURSKE 0-16 mm
150 MM KANTAVAKERROS, MURSKE 0-32 mm
500 MM JAKAVAKERROS, MURSKE 0-90 mm
SUODATINKANGAS N3
750 MM YHT.

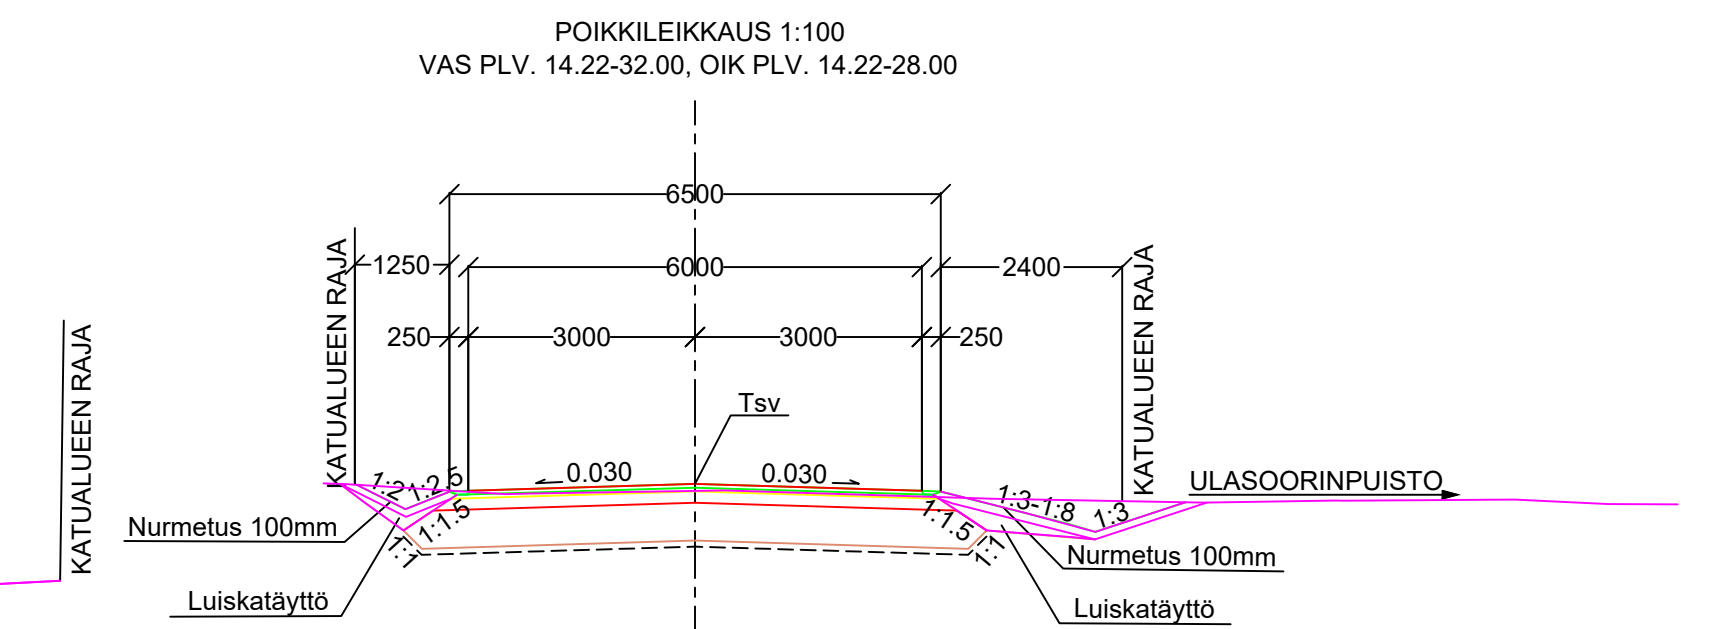

RAKENNE E/75, KATULUOKKA 5
50 MM KULUTUSKERROS, AB 16/120
50 MM TASAUSKERROS, MURSKE 0-16 mm
150 MM KANTAVAKERROS, MURSKE 0-32 mm
500 MM JAKAVAKERROS, MURSKE 0-90 mm
SUODATINKANGAS N3
750 MM YHT.

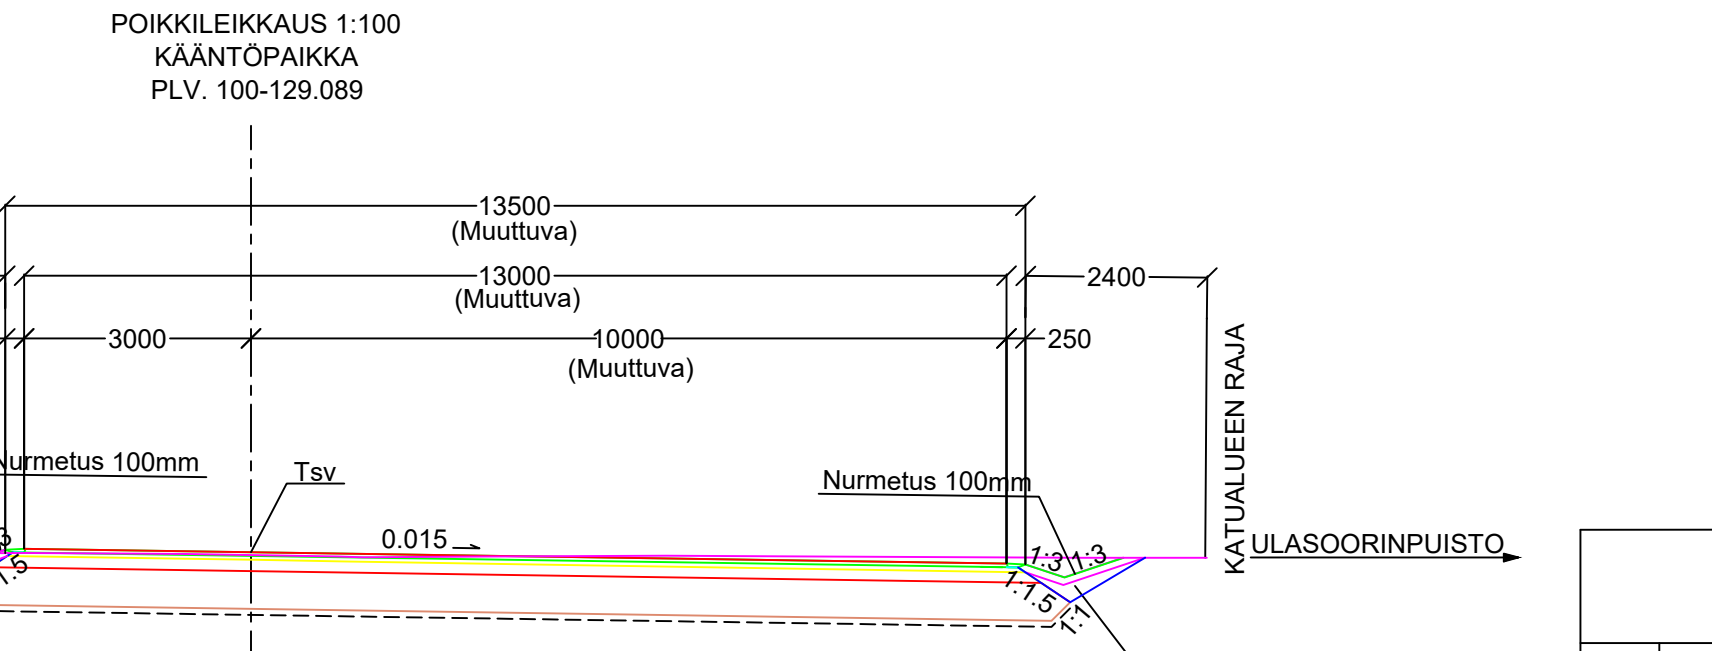

RAKENNE E/75, KATULUOKKA 5
50 MM KULUTUSKERROS, AB 16/120
50 MM TASAUSKERROS, MURSKE 0-16 mm
150 MM KANTAVAKERROS, MURSKE 0-32 mm
500 MM JAKAVAKERROS, MURSKE 0-90 mm
SUODATINKANGAS N3
750 MM YHT.

ASEMPIIRUSTUS IN/IJ 13 400
KUIVATUSKARTTA IN/IJ 13 401
PAALUTUSMITAT R- asemalla

		TYÖMAAN TYÖNJOHTO ON VELVOLLINEN HANKKIMAAN TIEDOT KAAPELIEN JA JOHTIMIEN SIJAINNISTA	
PIIRT.	21.10.2024	Pasi Kallunki	PORIN KAUPUNKI TEKNINEN TOIMIALA
SUUN	21.10.2024	Julia Reunavuori	INFRAYKSIKKÖ / INFRAJOHTAMINEN
TARK			TOIVOSENTIE 8-12 PERUSPARANTAMINEN
TARK			
HVV		LIIK. INS.	
VAHV	11.9.1990	RKL	PITUUS- JA TYYPPIPOIKKILEIKKAUKSET KasLissu
ETRS-GK22 N2000	KORVAA OSITTAIN I-K 7509	MITTAKAAVA 1:1000/1:100, 1:100	PIIR N:O IN / IJ 13 402