



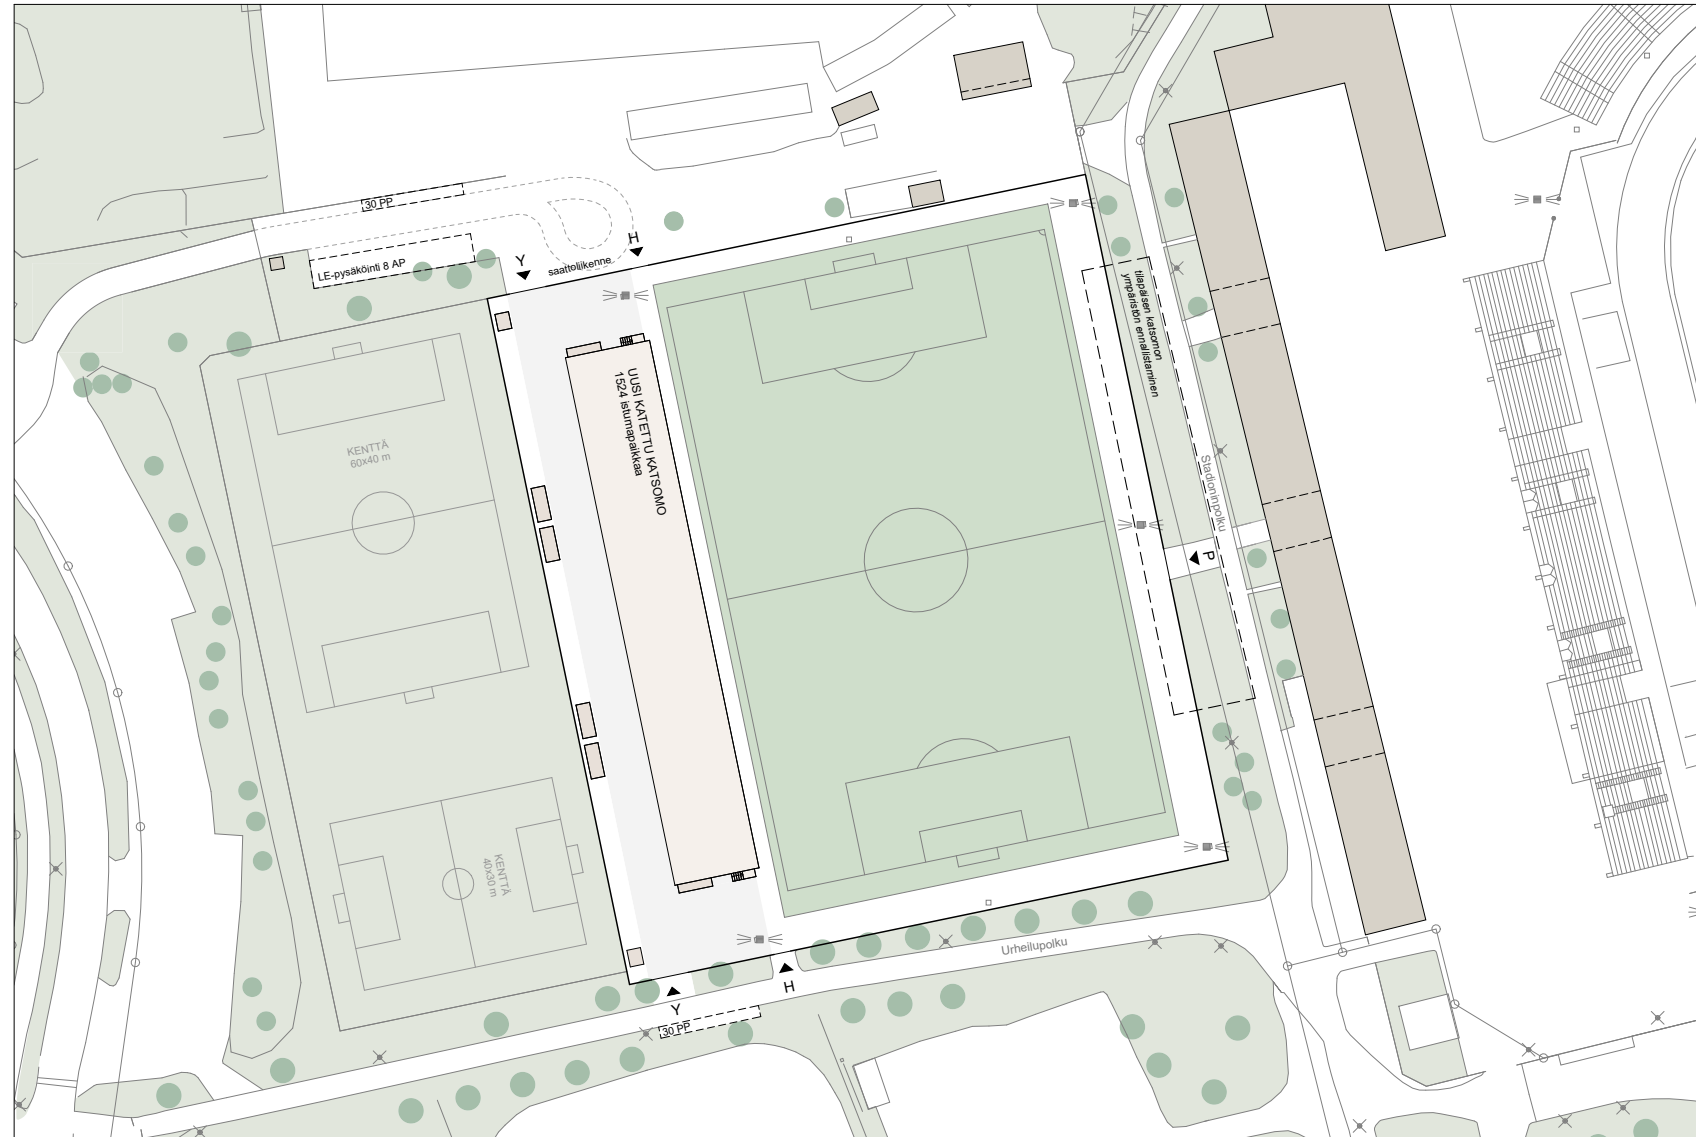


TEKONURMIKENTÄN JA KATSOMON HANKESUUNNITELMA

ARK-LUONNOS 24.2.2026


ARKKITEHDIT MY

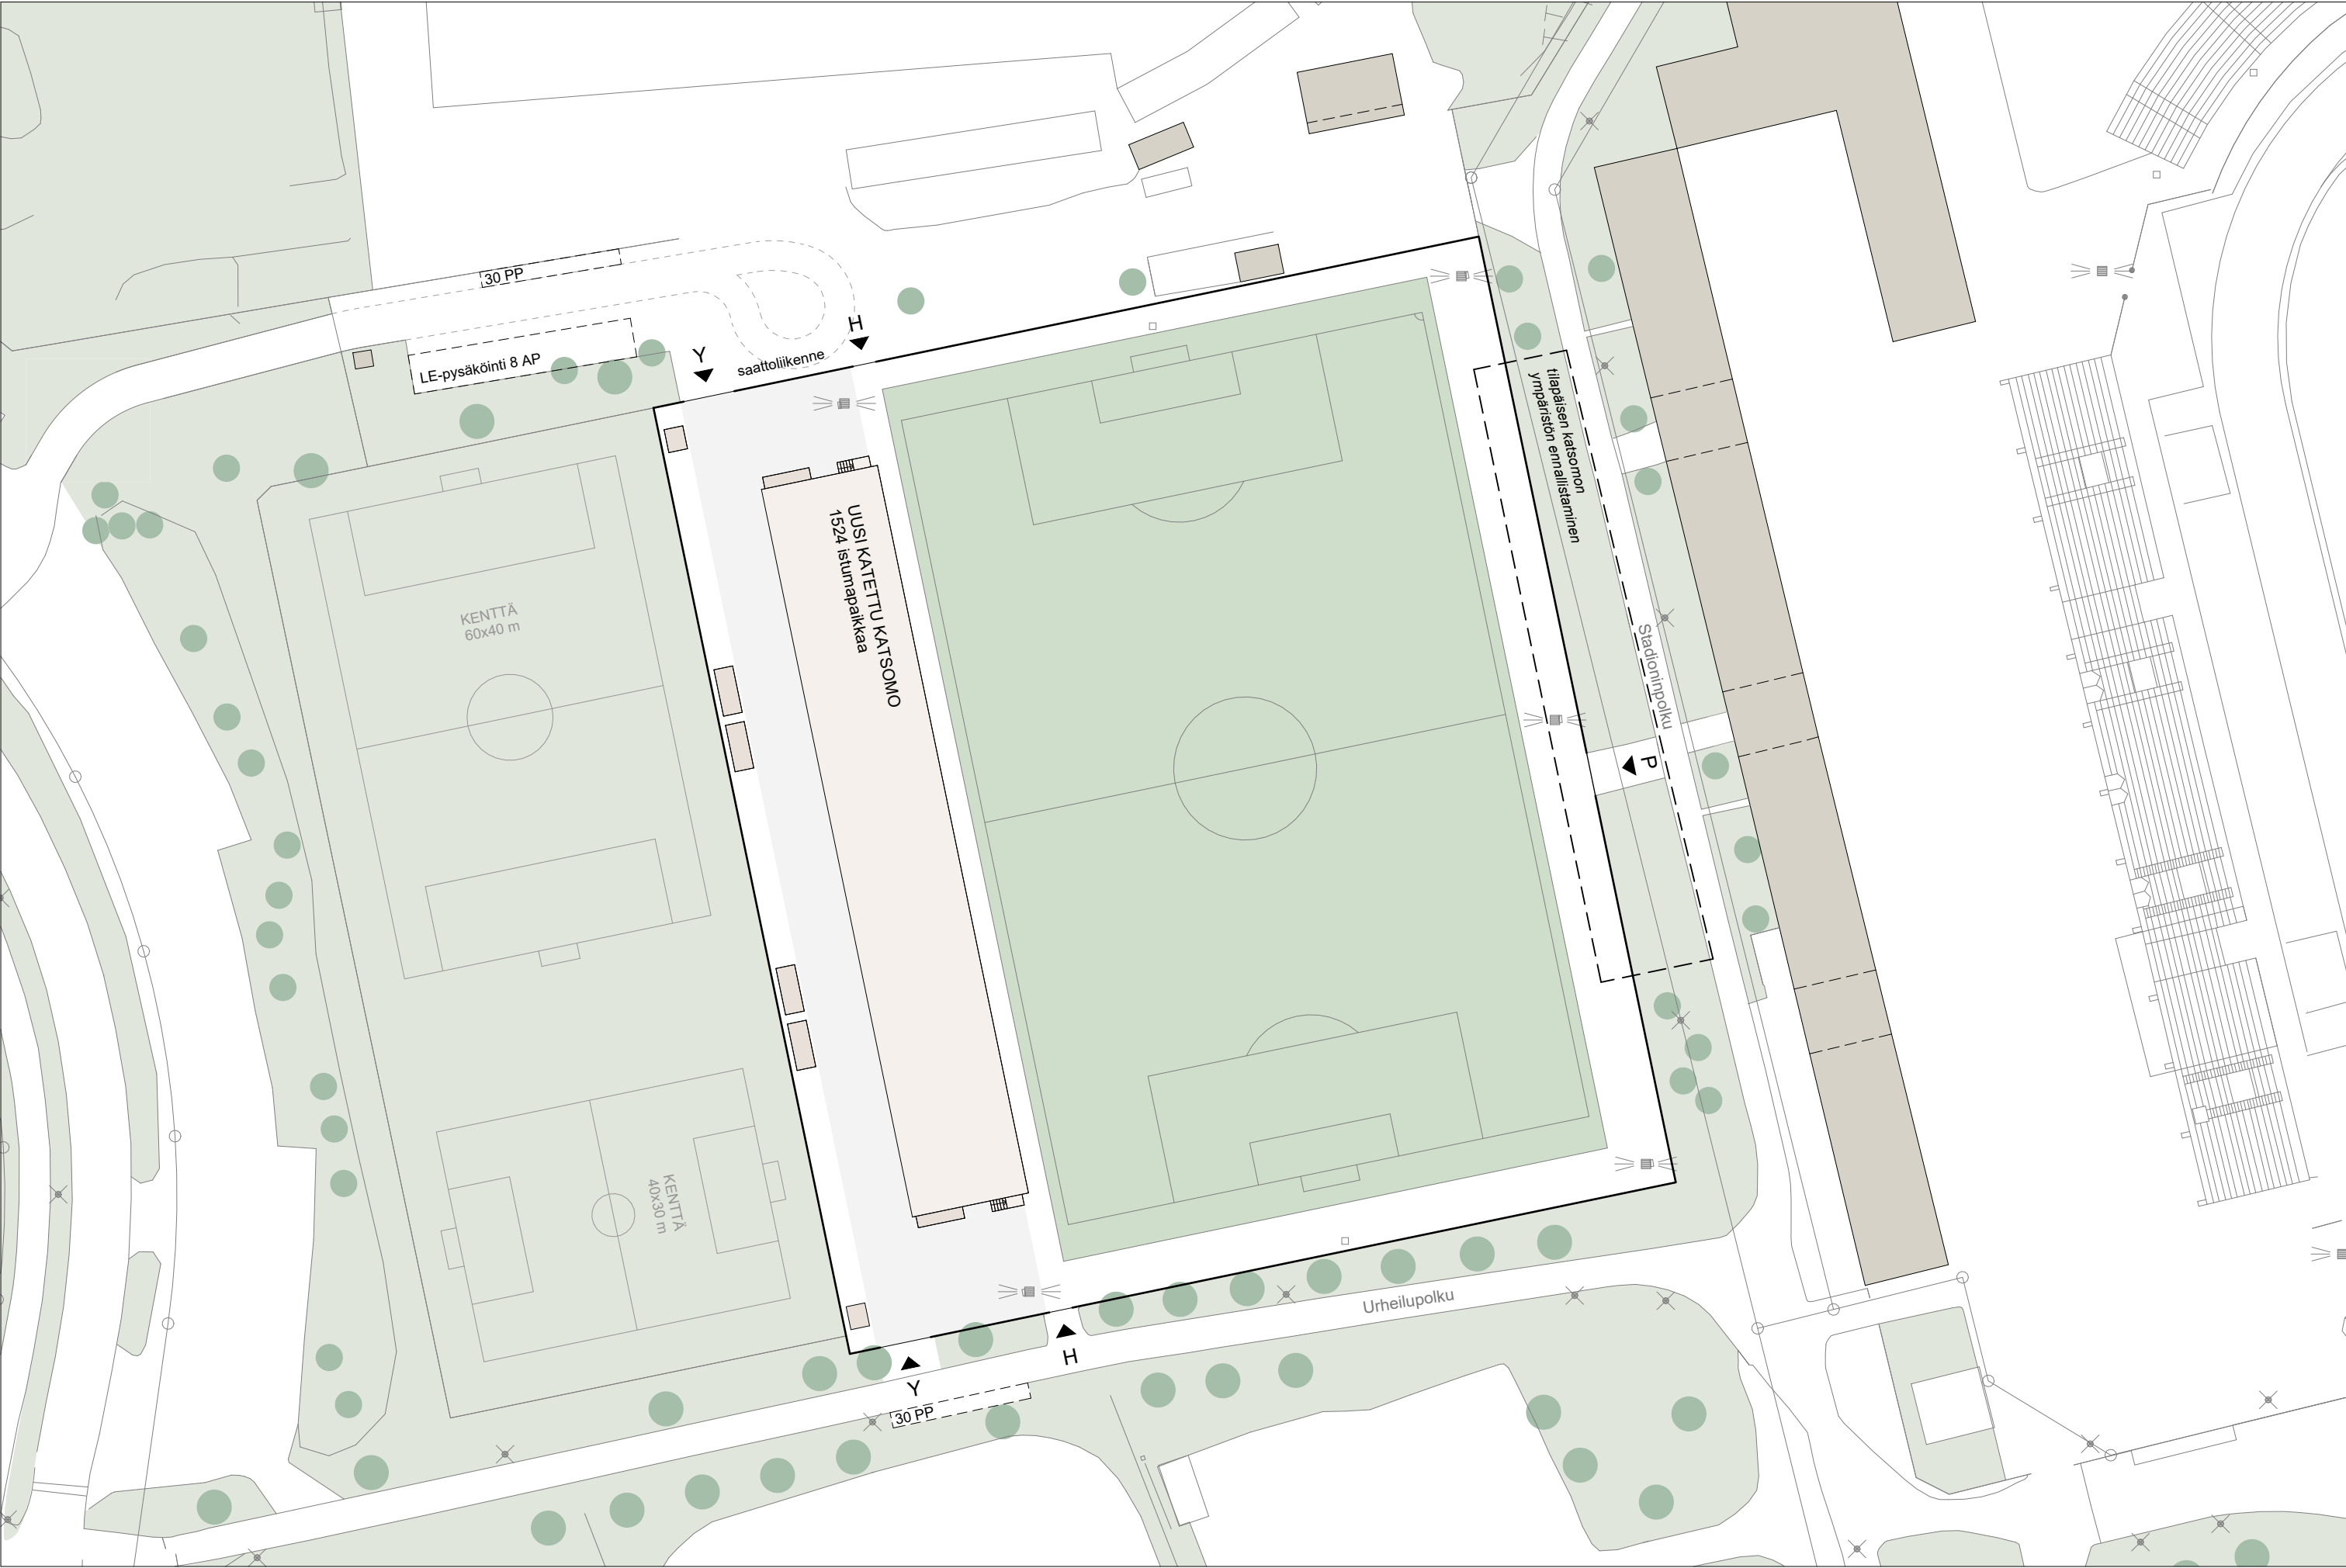


ASEMAPIIRROS 1:750

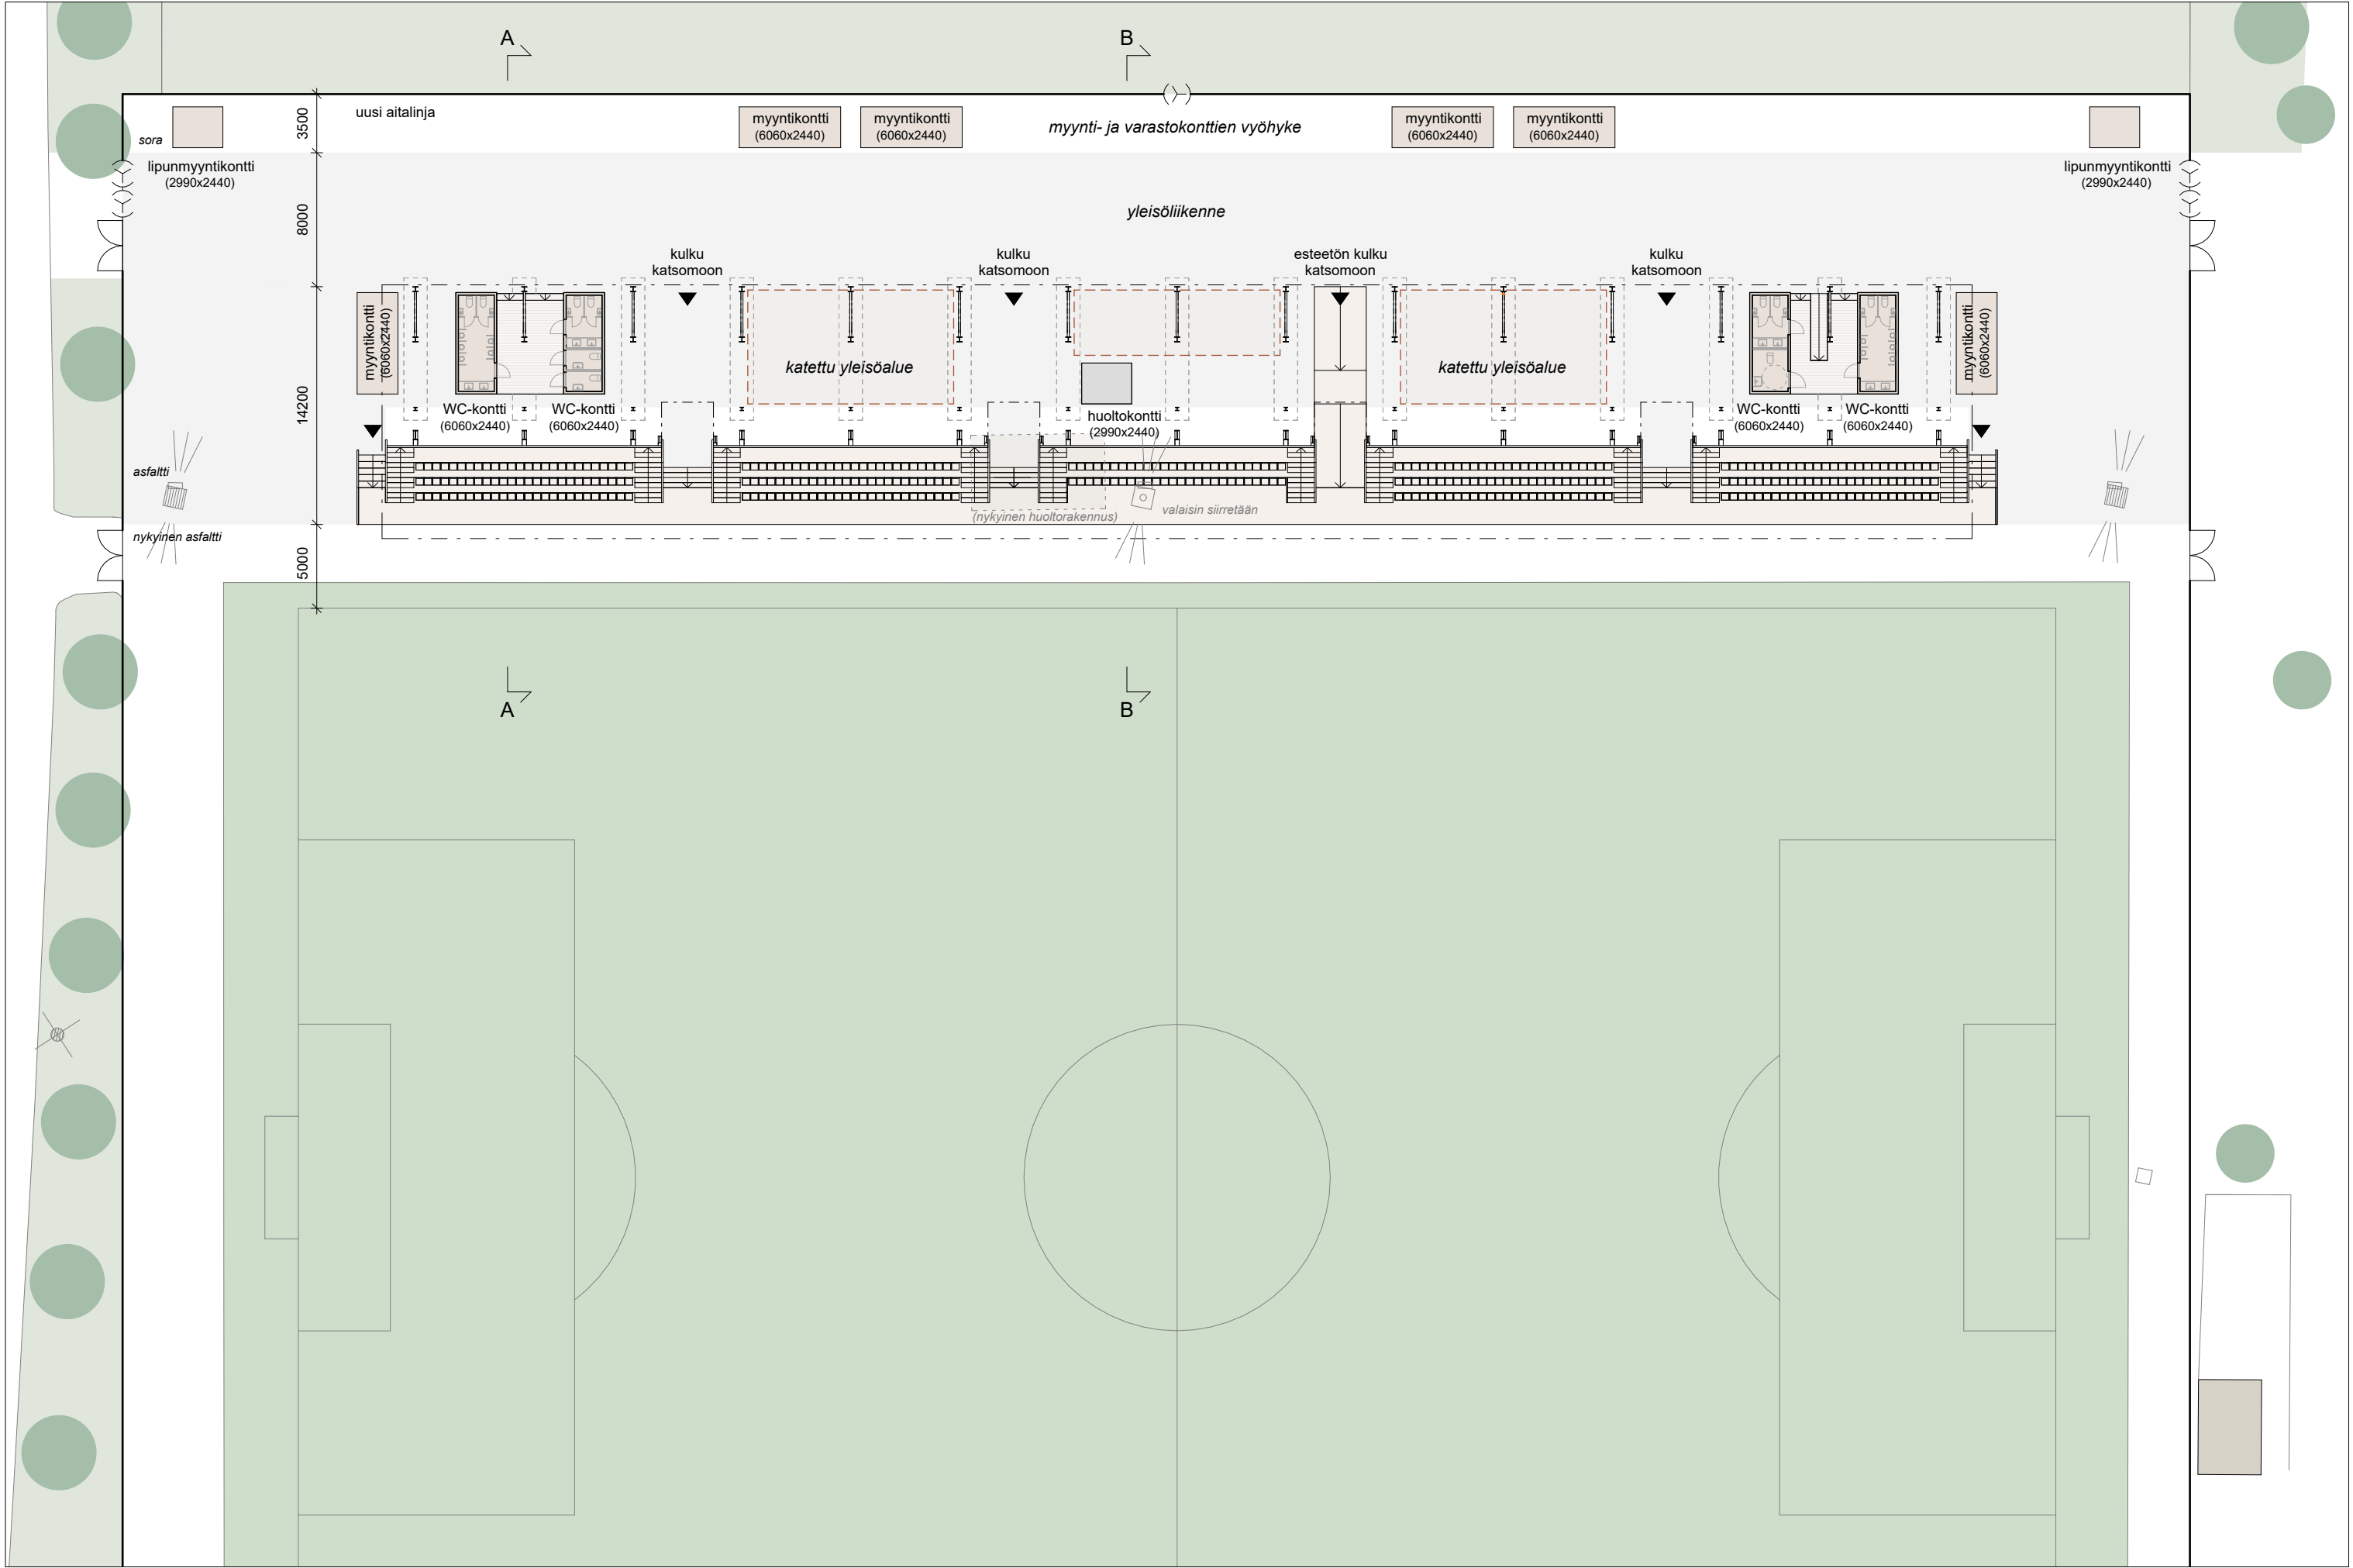


MAANTASOKAAVIO 1:350

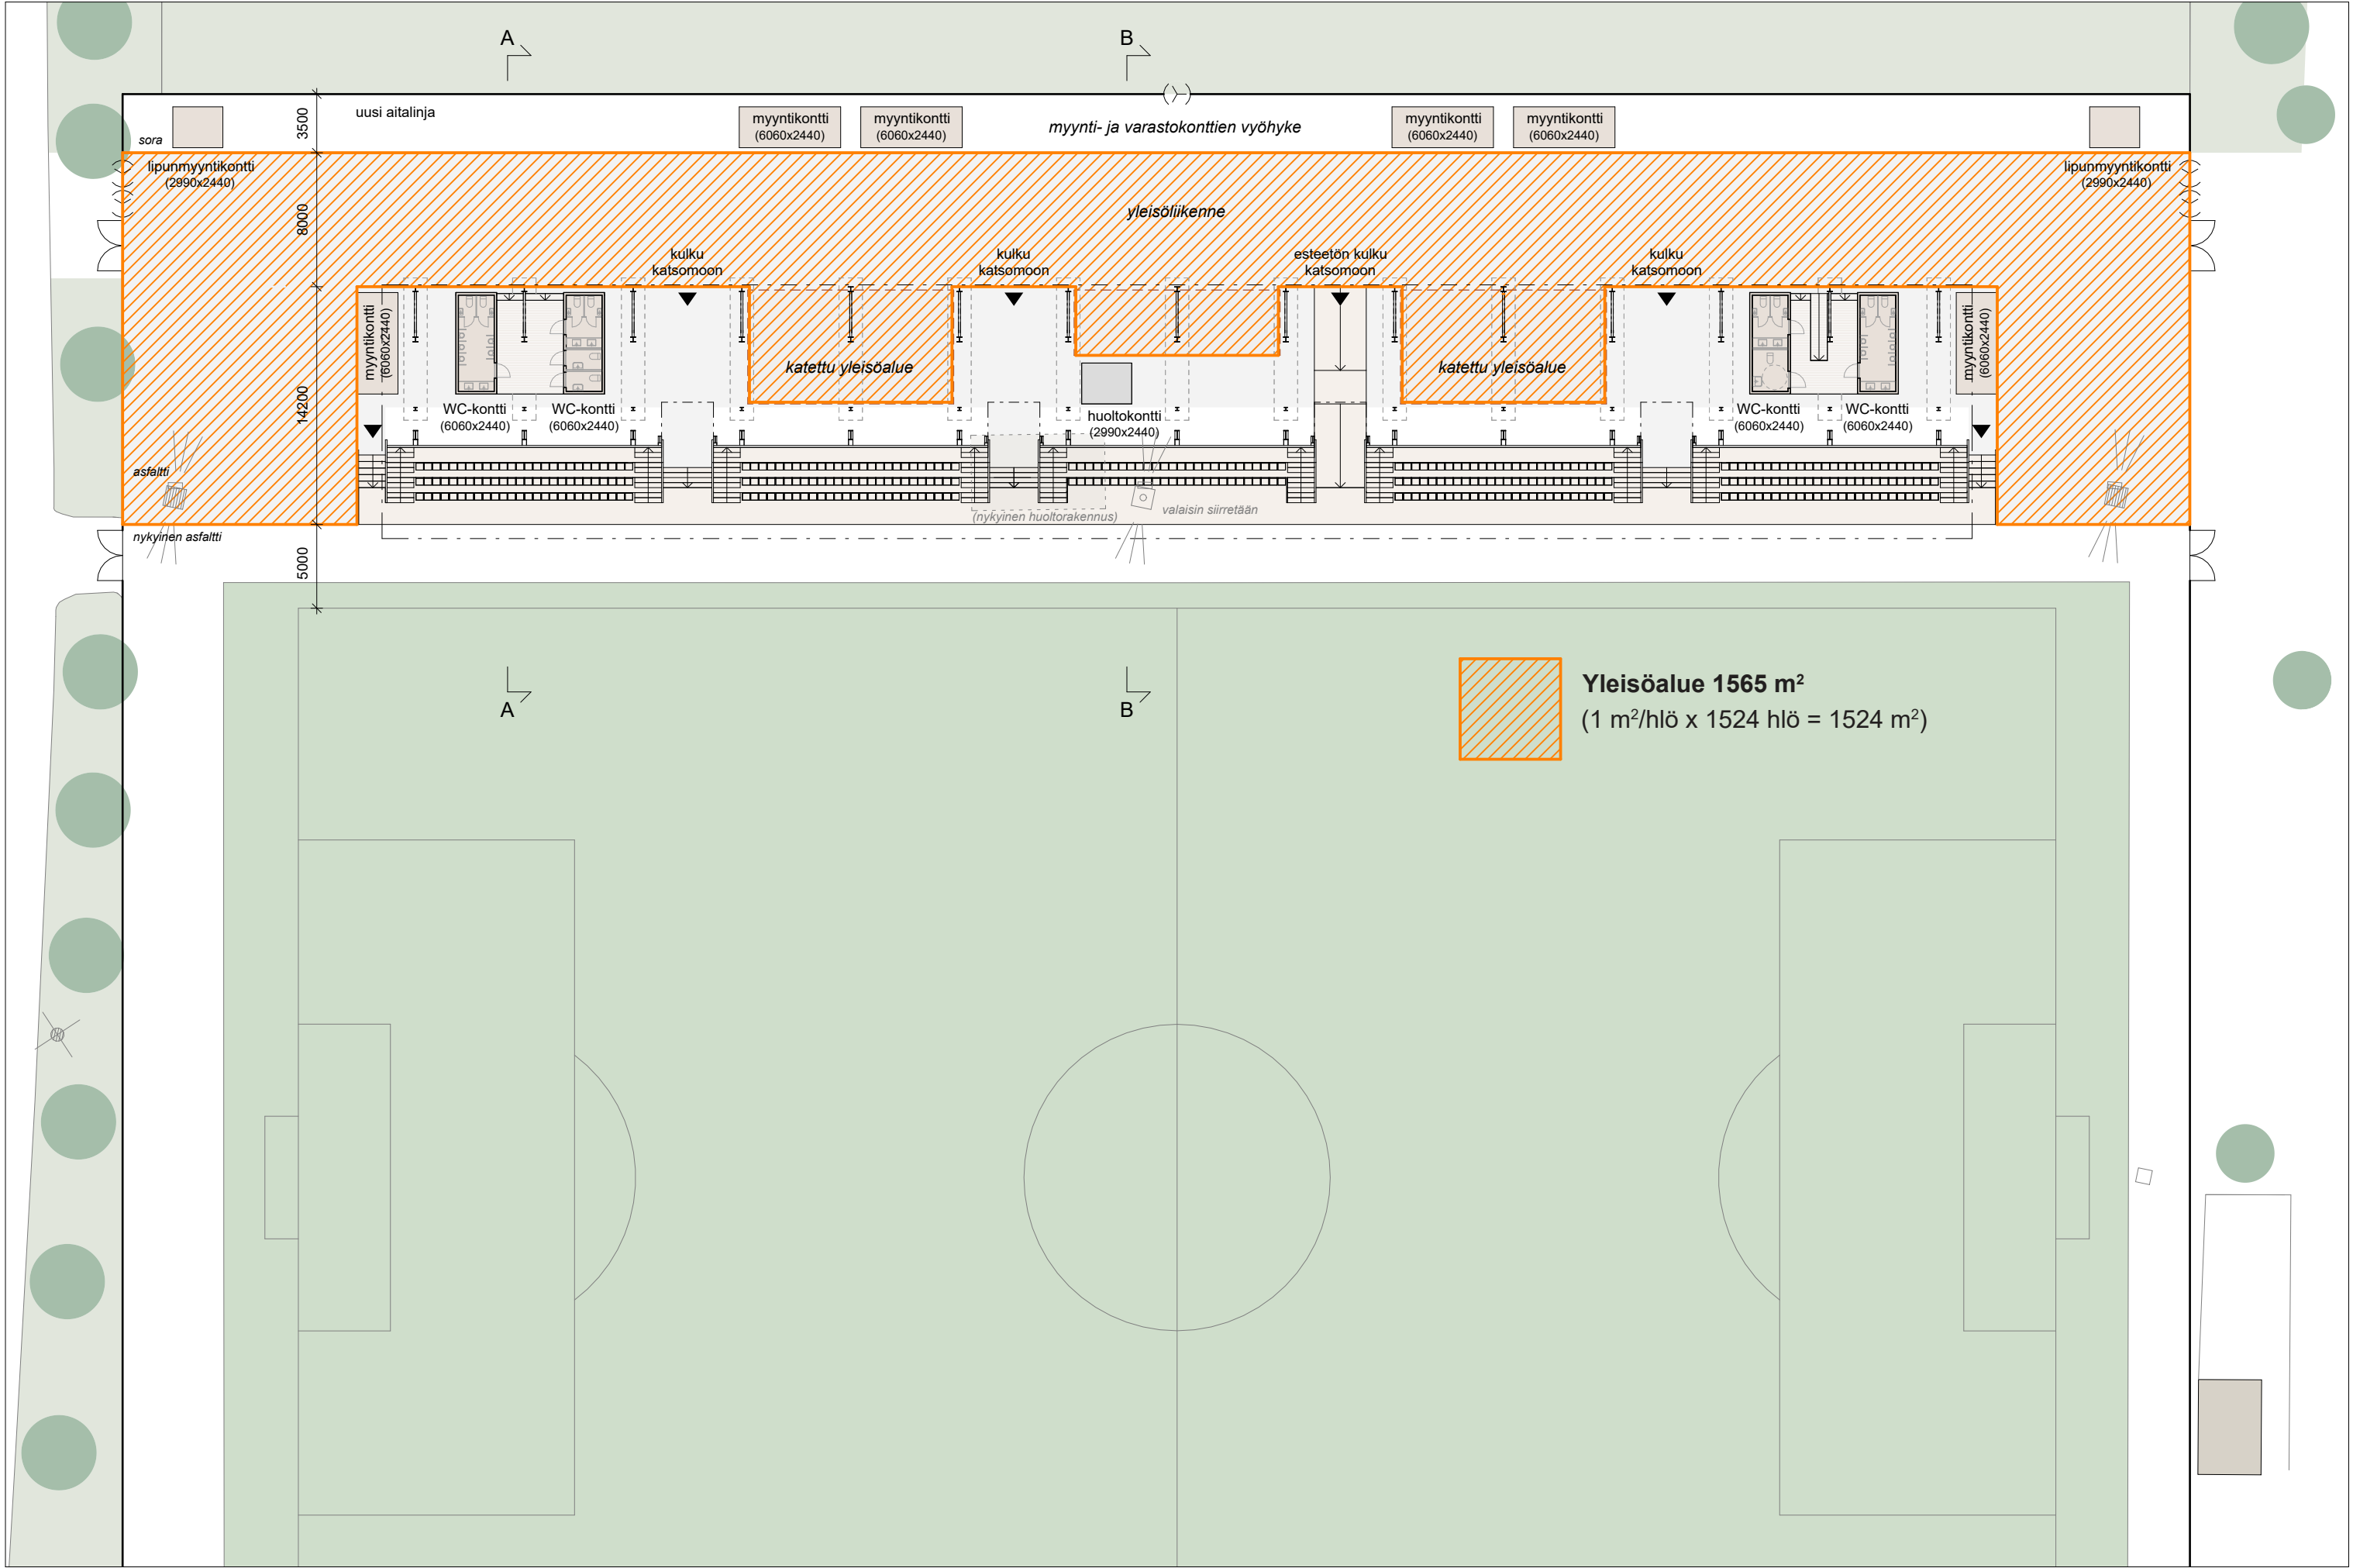

YLEISÖALUEEN MITOITUS

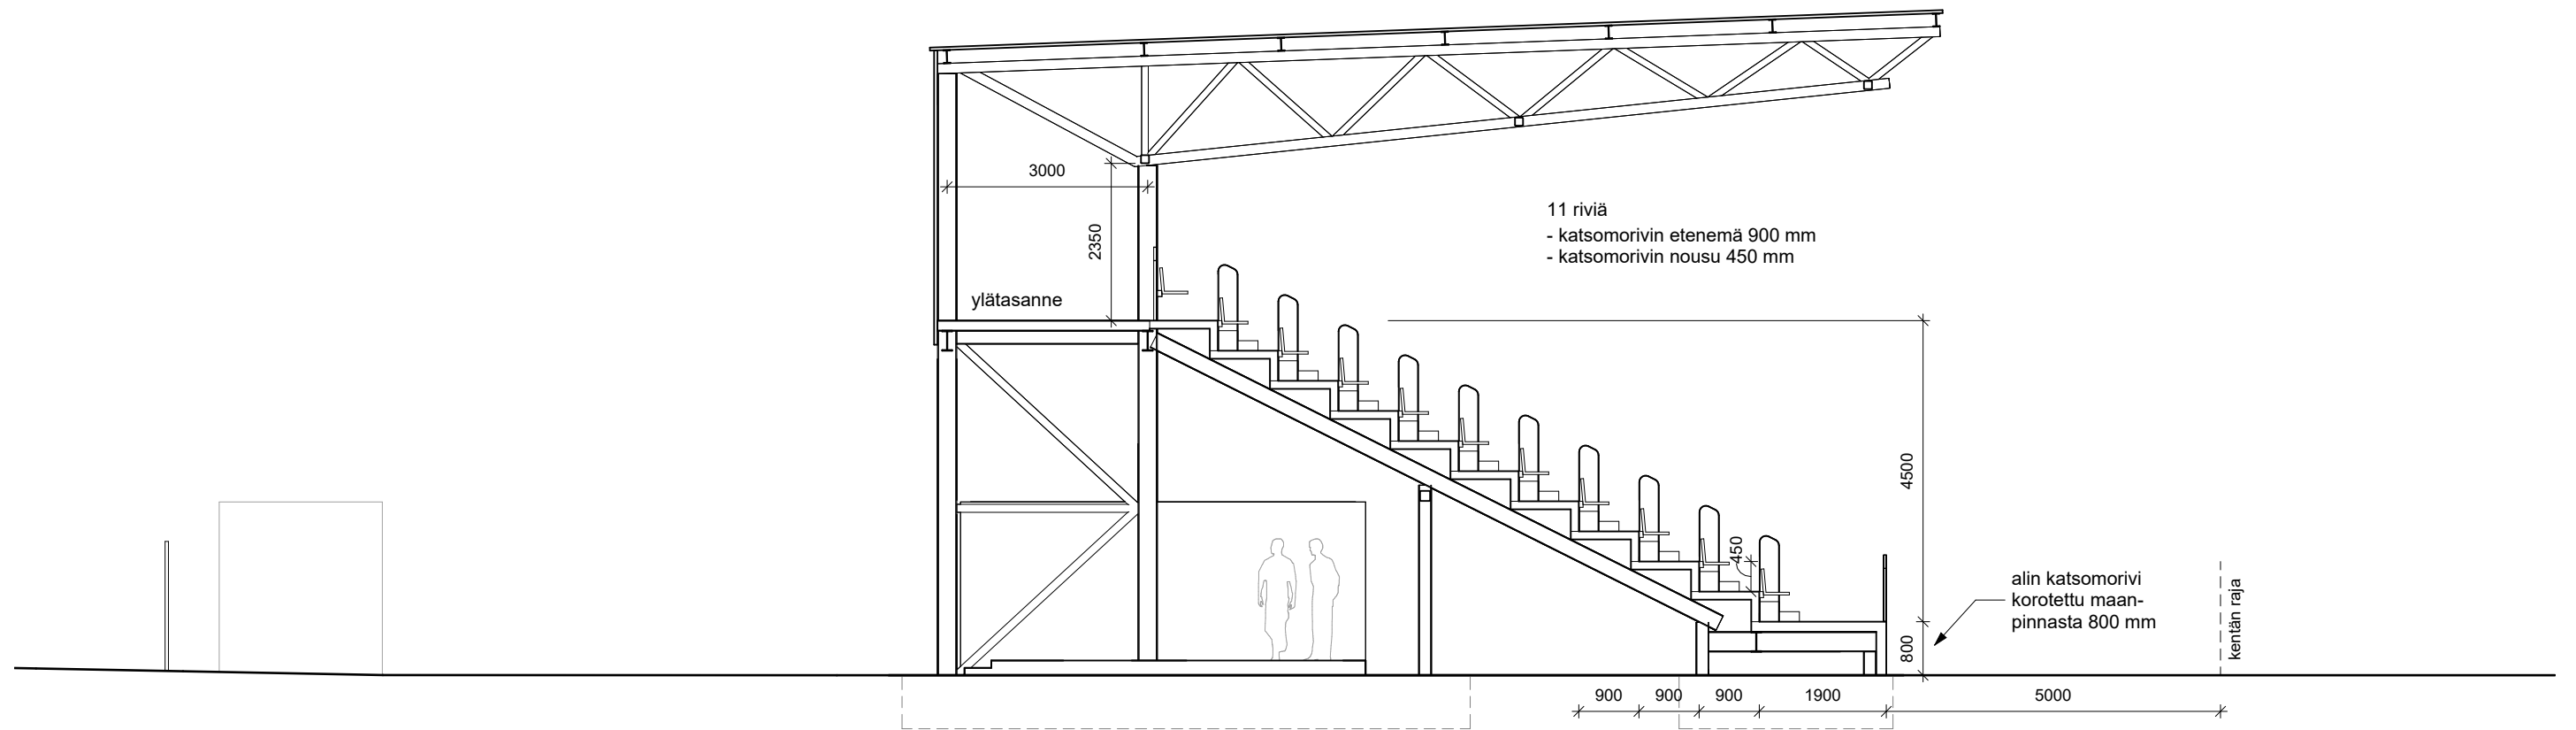

LEIKKAUS A-A 1:100

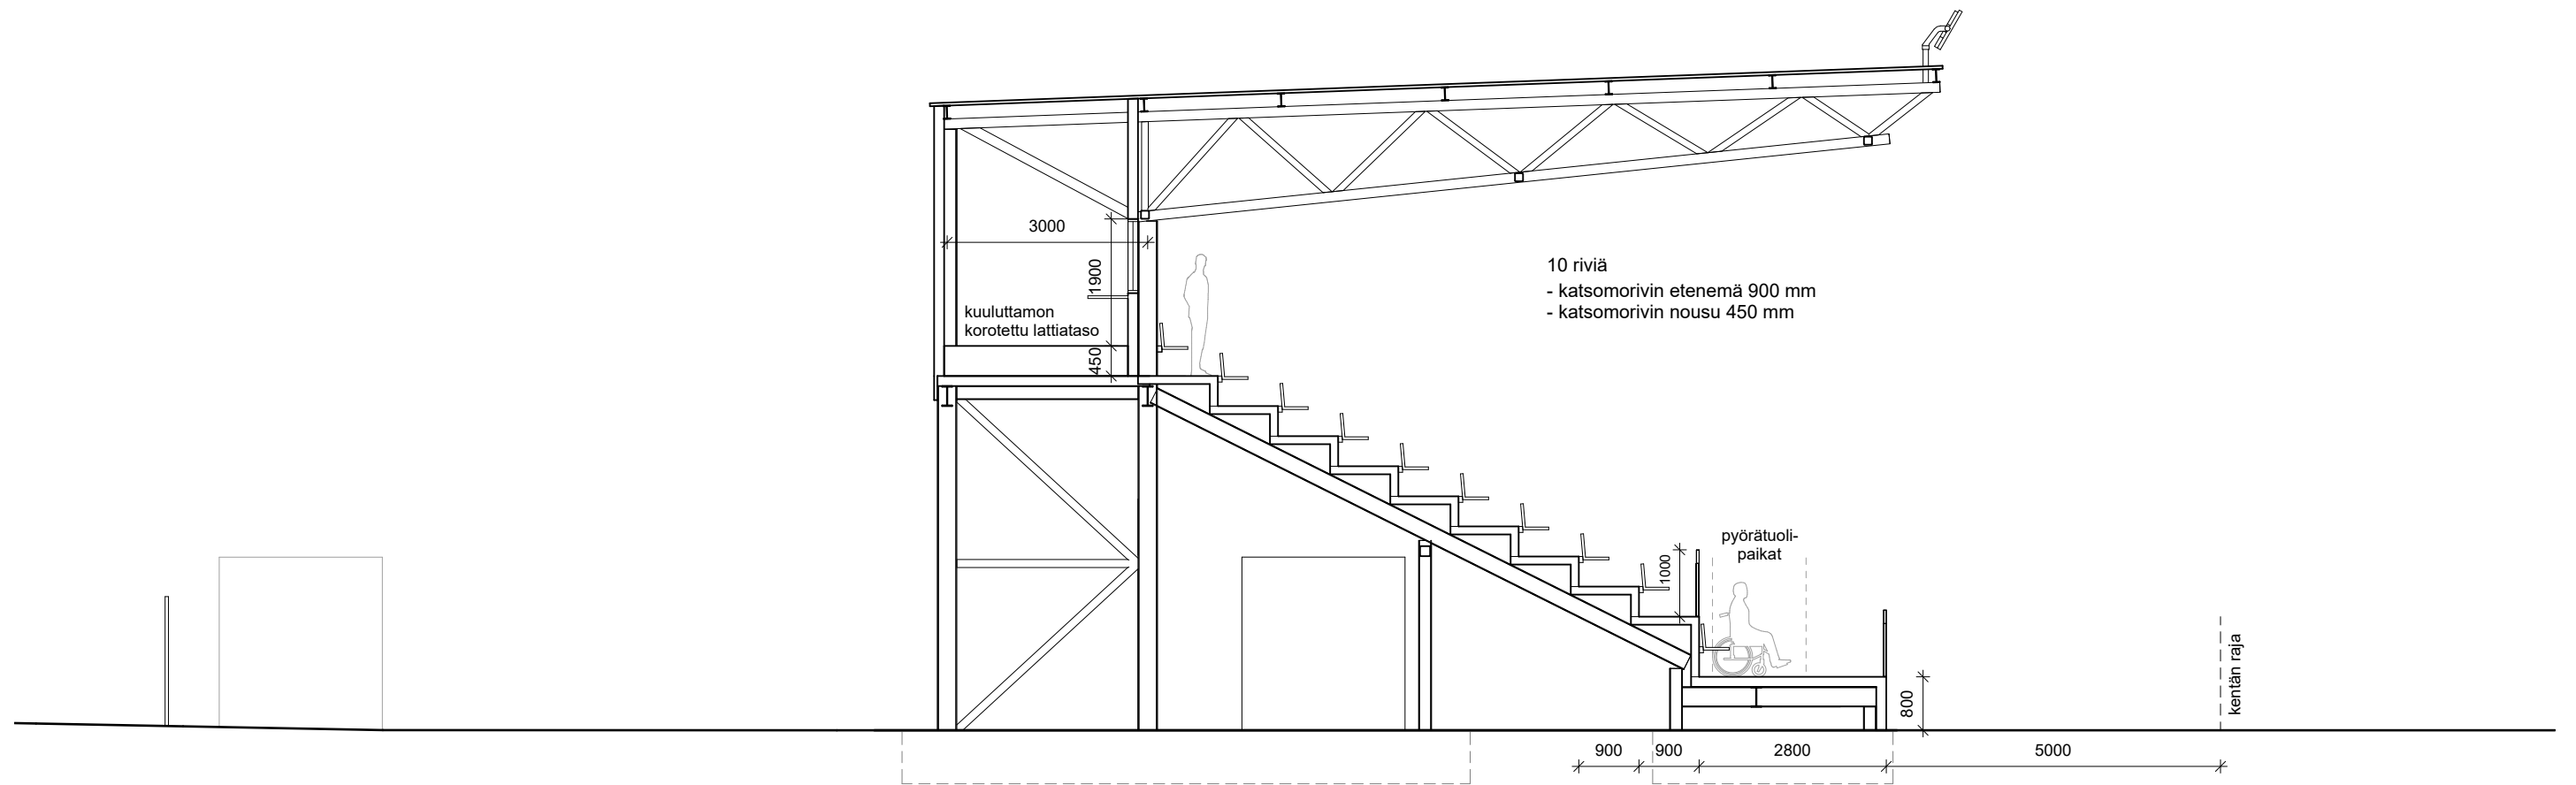

LEIKKAUS B-B 1:100







