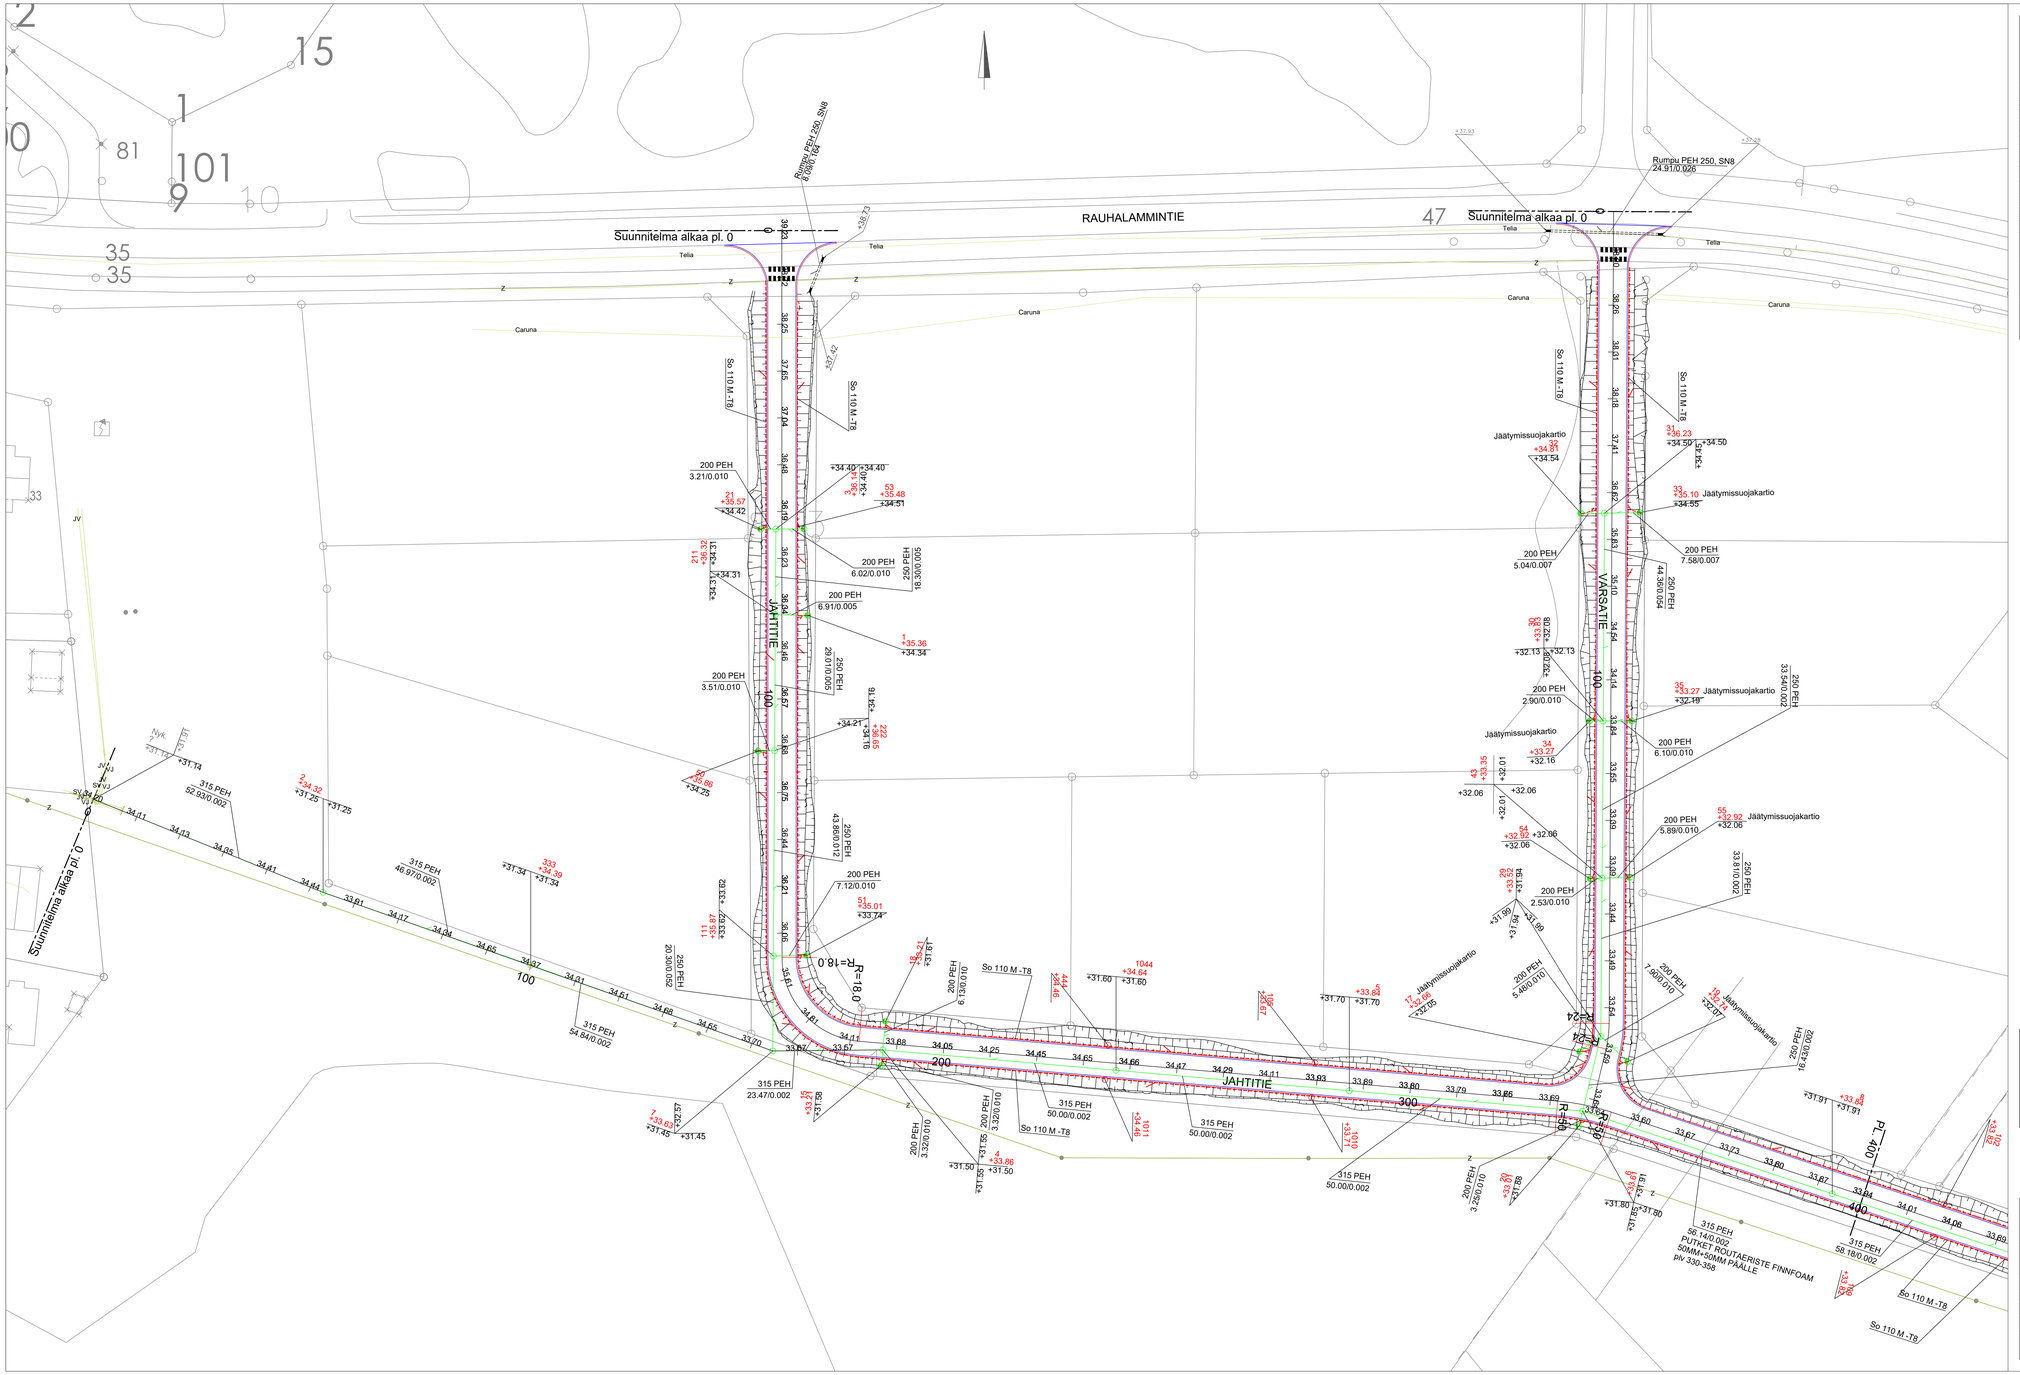

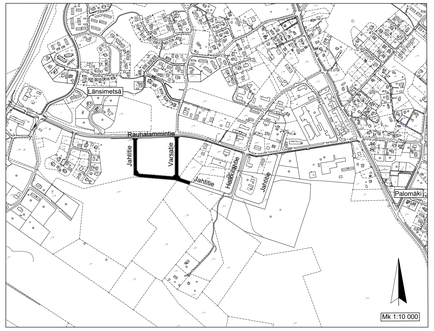

HYVÄKSYTTY

____päivänä _____kuuta

vuonna _____

Porin kaupunki

TEKNINEN LAUTAKUNTA

ASEMAPIIRUSTUKSET IN/IS 13 532 JA IN/IS 13 533
KUIVATUSKARTTA IN/IS 13 535
PITUUS-JA TYYPPIPOIKKILEIKKAUKSET IN/IS 13 536, IN/IS 13 537, IN/IS 13 538, IN/IS 13 539 JA IN/IS 13 540
PAALUTUSMITAT R-asemalla

			TYÖMAAN TYÖNJOHTO ON VELVOLLINEN HANKKIMAAN TIEDOT KAAPELIEN JA JOHTIMIEN SIJAINNISTA
			PORIN KAUPUNKI
KASIT	9.12.2025	Jouni Vuorennmaa	TEKNINEN TOIMIALA
SUUN	9.12.2025	Jouni Vuorennmaa	INFRAYKSIKKÖ / INFRAJOHTAMINEN
TARK			JAHTITIE PLV 0-400
TARK			VARSATIE
HYV		LIIK. INS.	SV-LINJA
VAHV			KUIVATUSKARTTA KasLissu
ETRS-GK22 N2000		MITTAKAAVA 1:500, 1:10 000	PIIR N:O IN/IS 13 534