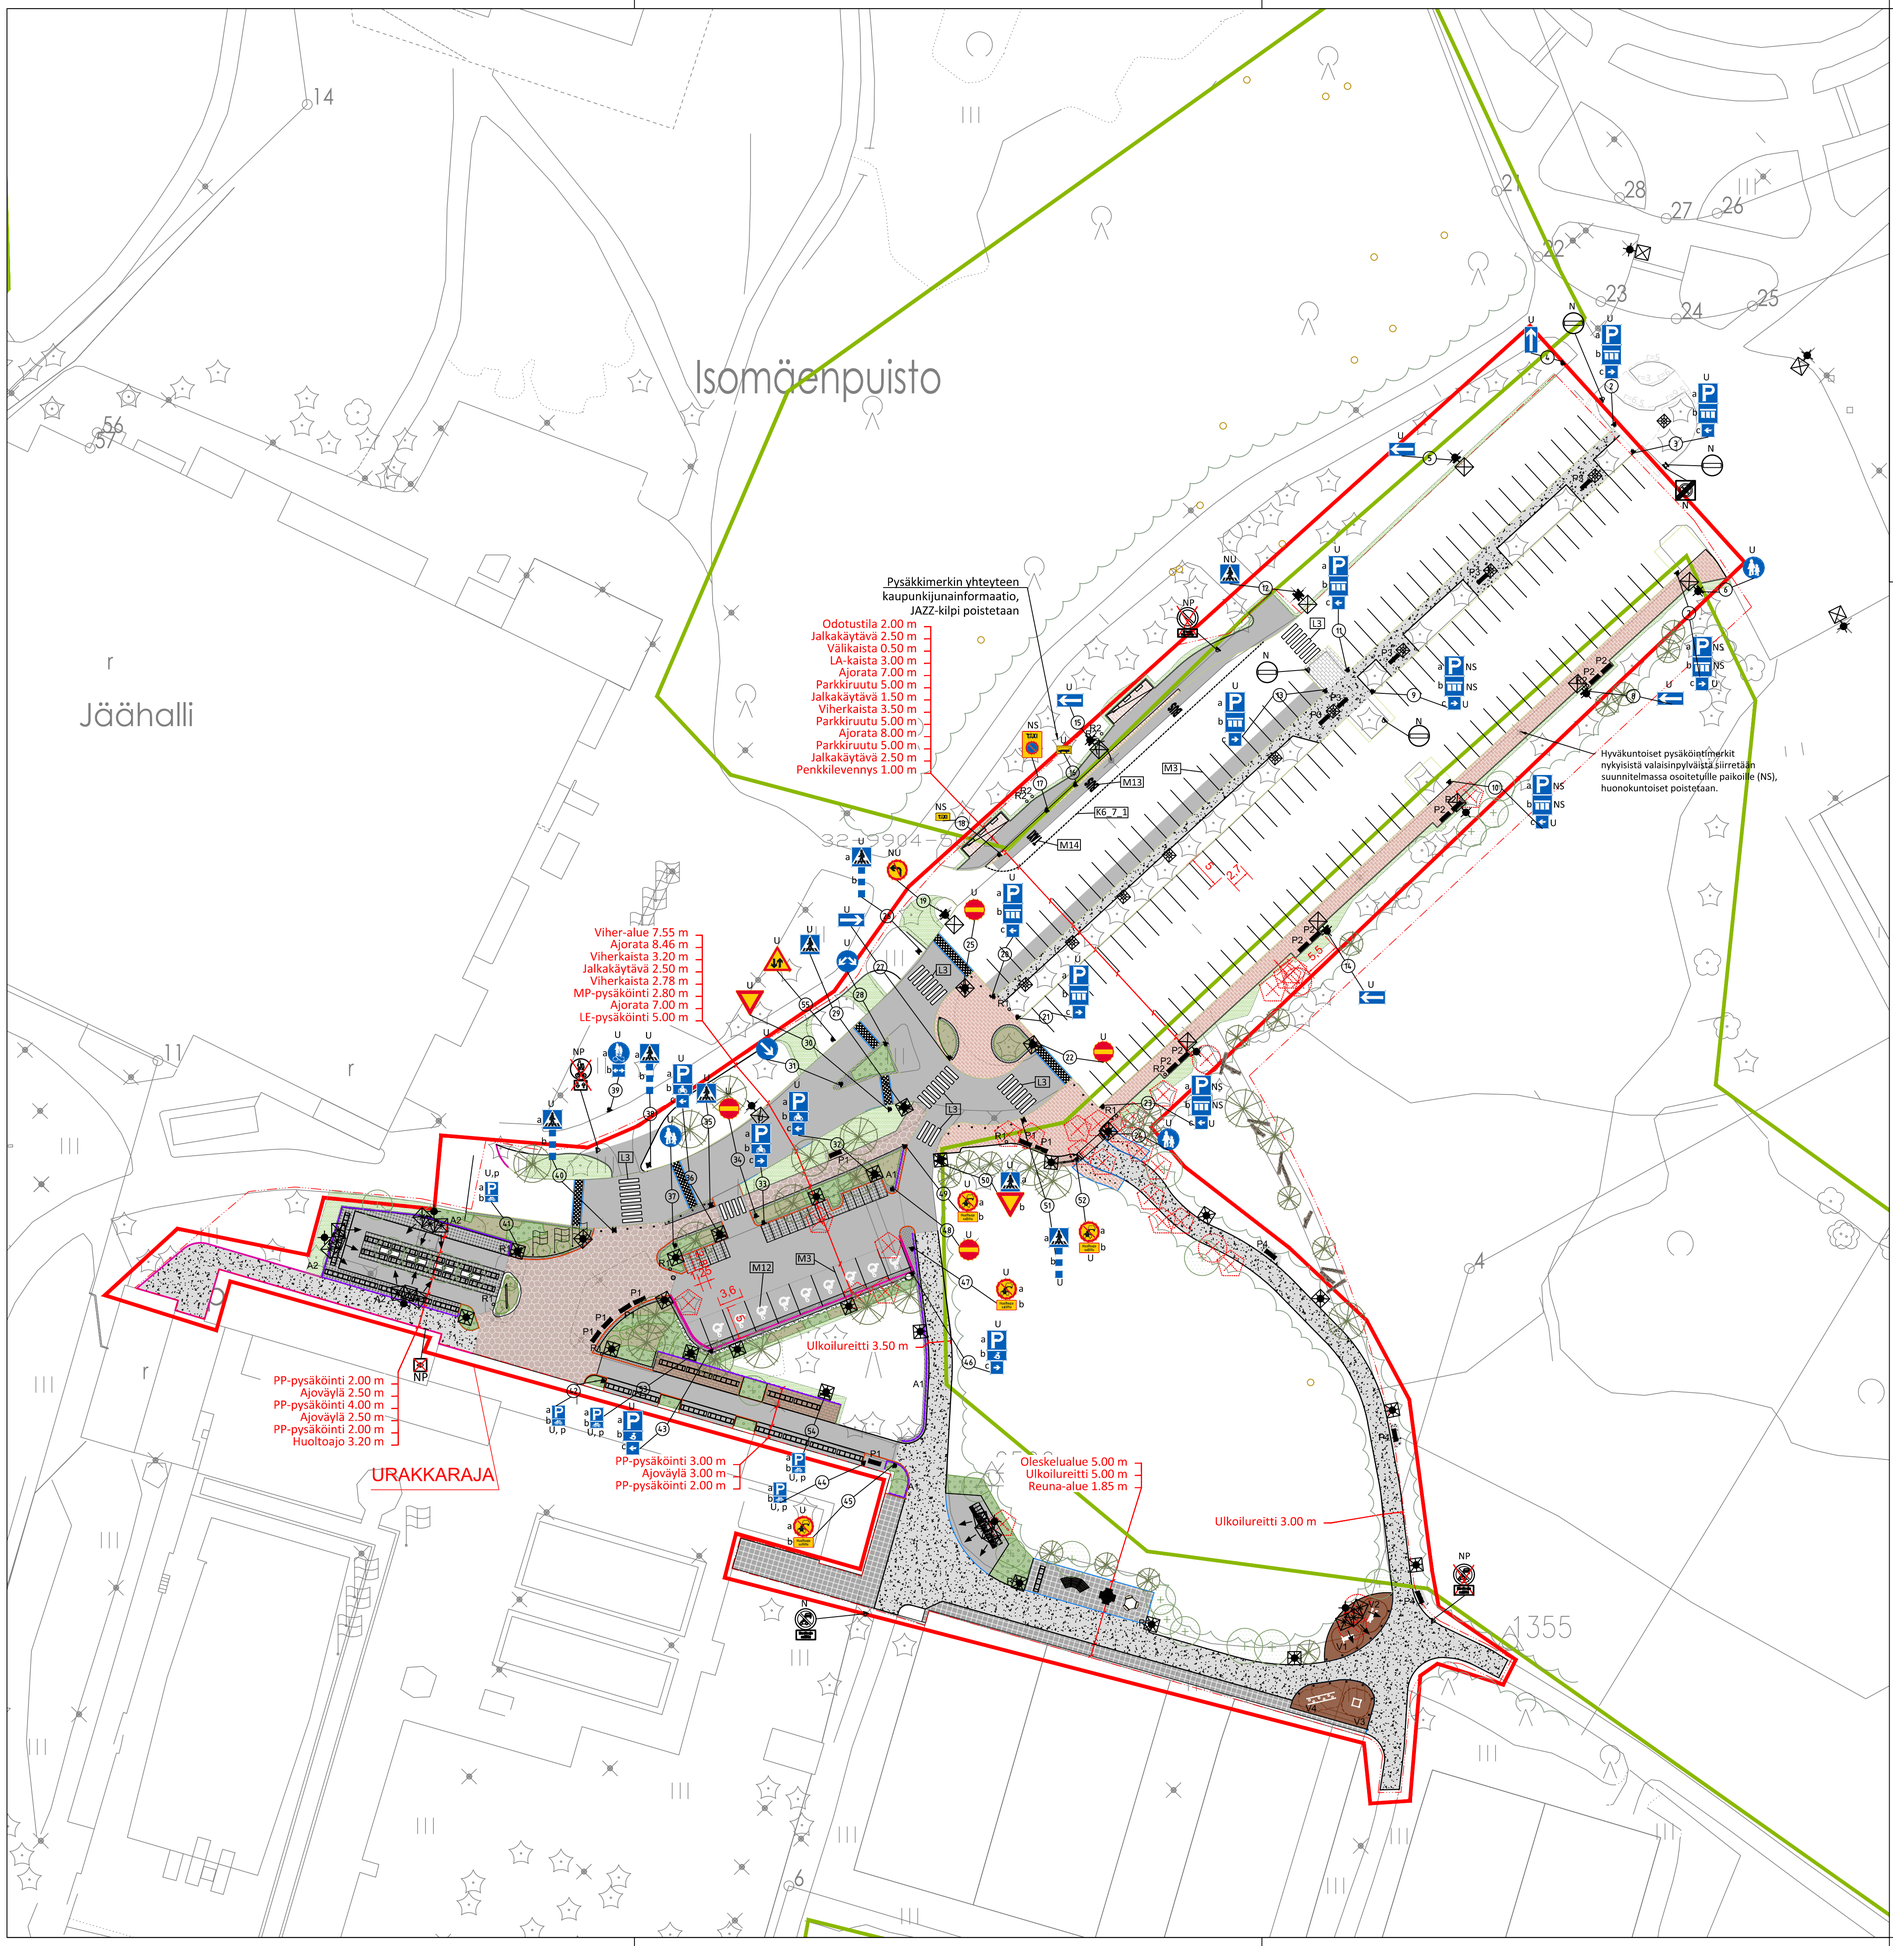
Isomäenpuisto
Jäähalli
Pysäkkimerkin yhteyteen kaupunkijunainformaatio, JAZZ-kilpi poistetaan
Odotustila 2.00 m
Jalkakäytävä 2.50 m
Välikaista 0.50 m
LA-kaista 3.00 m
Ajorata 7.00 m
Parkkiruutu 5.00 m
Jalkakäytävä 1.50 m
Viherkaista 3.50 m
Parkkiruutu 5.00 m
Ajorata 8.00 m
Parkkiruutu 5.00 m
Jalkakäytävä 2.50 m
Penkkilevennys 1.00 m
Viher-alue 7.55 m
Ajorata 8.46 m
Viherkaista 3.20 m
Jalkakäytävä 2.50 m
Viherkaista 2.78 m
MP-pysäköinti 2.80 m
Ajorata 7.00 m
LE-pysäköinti 5.00 m
PP-pysäköinti 2.00 m
Ajoväylä 2.50 m
PP-pysäköinti 4.00 m
Ajoväylä 2.50 m
PP-pysäköinti 2.00 m
Huoltoajo 3.20 m
URAKKARAJA
PP-pysäköinti 3.00 m
Ajoväylä 3.00 m
PP-pysäköinti 2.00 m
Ulkoilureitti 3.50 m
Oleskelualue 5.00 m
Ulkoilureitti 5.00 m
Reuna-alue 1.85 m
Ulkoilureitti 3.00 m
Hyväkuntoiset pysäköintimerkit nykyisistä valaisinpylväistä siirretään suunnitelmassa osoitetuille paikoille (NS), huonokuntoiset poistetaan.
K6_7_1
M3
M12
M13
M14
L3
A1
A2
P1
P2
P3
P4
R1
R2
R3
V1
V2
V3
V4
3,6
3,7
3,5
3,5
3,5