

TYLTTY 76. KAUPUNGINOSA
ASEMAKAAVAN MUUTOS 609 1763

RAUTATIEALUE
LYHTYKARINTIEN TASORISTEYS


ASEMAKAAVAMÄÄRÄYKSET- JA MERKINNÄT



Rautatiealue.



3 m kaava-alueen rajan ulkopuolella oleva viiva, muutosalue.

 

Eri kaavamääräysten alaisten alueenosien välinen raja.



Risti merkinnän päällä osoittaa merkinnän poistamista.



Tasoristeys.




Kaupunginosan numero.



Kaupunginosan nimi.

ASEMAKAAVAMERKINTÖJEN POISTAMINEN KOSKEE
PORIN KAUPUNGIN
TYLTYN 76. KAUPUNGINOSAN
ASEMAKAAVAA AS 721/3 (OSA).

ASEMAKAAVAN MUUTOKSELLA MUODOSTUU
PORIN KAUPUNGIN
TYLTYN 76. KAUPUNGINOSAN
RAUTATIEALUETTA (OSA).

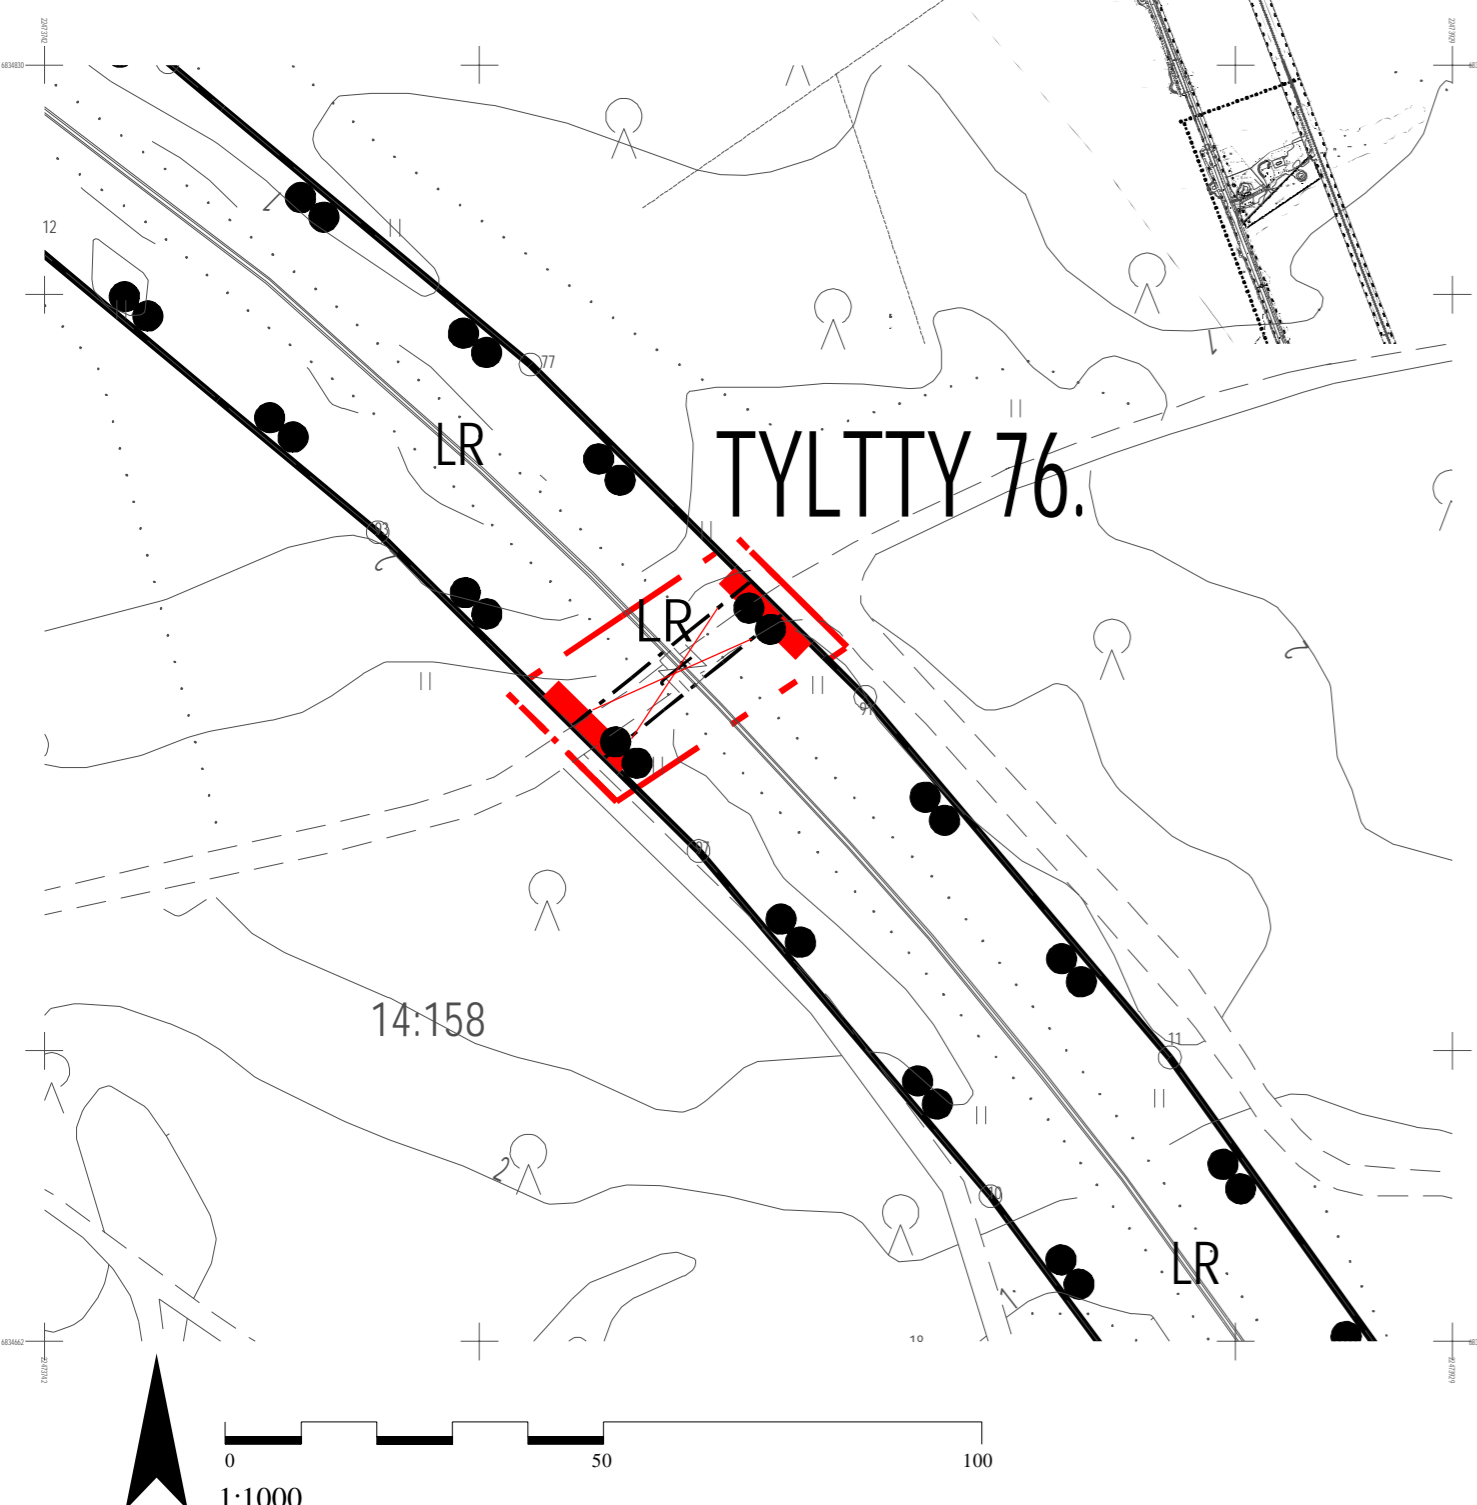

Käsittelyt:			
Aloituspvm. 06.04.2022			
MRL 63 oas 07.04.2022			
Luonnos näht. 07.04.2022			

PORIN KAUPUNKI KAUPUNKISUUNNITTELU			
Suunnittelija	Harri Kahelin	Kaavatunnus	609 1763
Suunn.avustaja	Satu Lindqvist	Säil.nro	
		Pvm.	11.11.2022

Pohjakartta on JHS 185 2.5.2014 mukainen.
Koordinaattijärjestelmä ETRS GK-22
Korkeusjärjestelmä N2000

Asiakirja on sähköisesti allekirjoitettu Porin kaupungin asianhallintajärjestelmässä.
apulaiskaupungeedeetti Teemu Salonen
kaupunkisuunnittelupäällikkö Risto Reipas