KUIVATUS

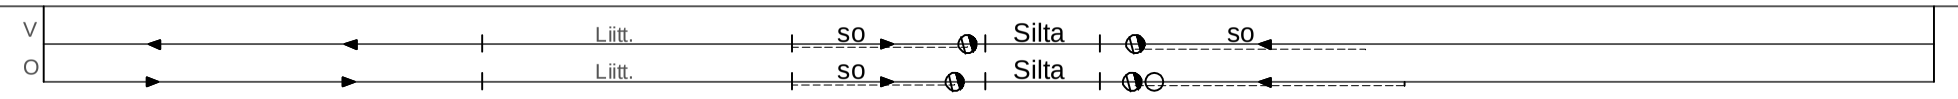

PITUUSLEIKKAUS 1:1000/1:100

POHJOISVÄYLÄN AKK L=22,00m

S1

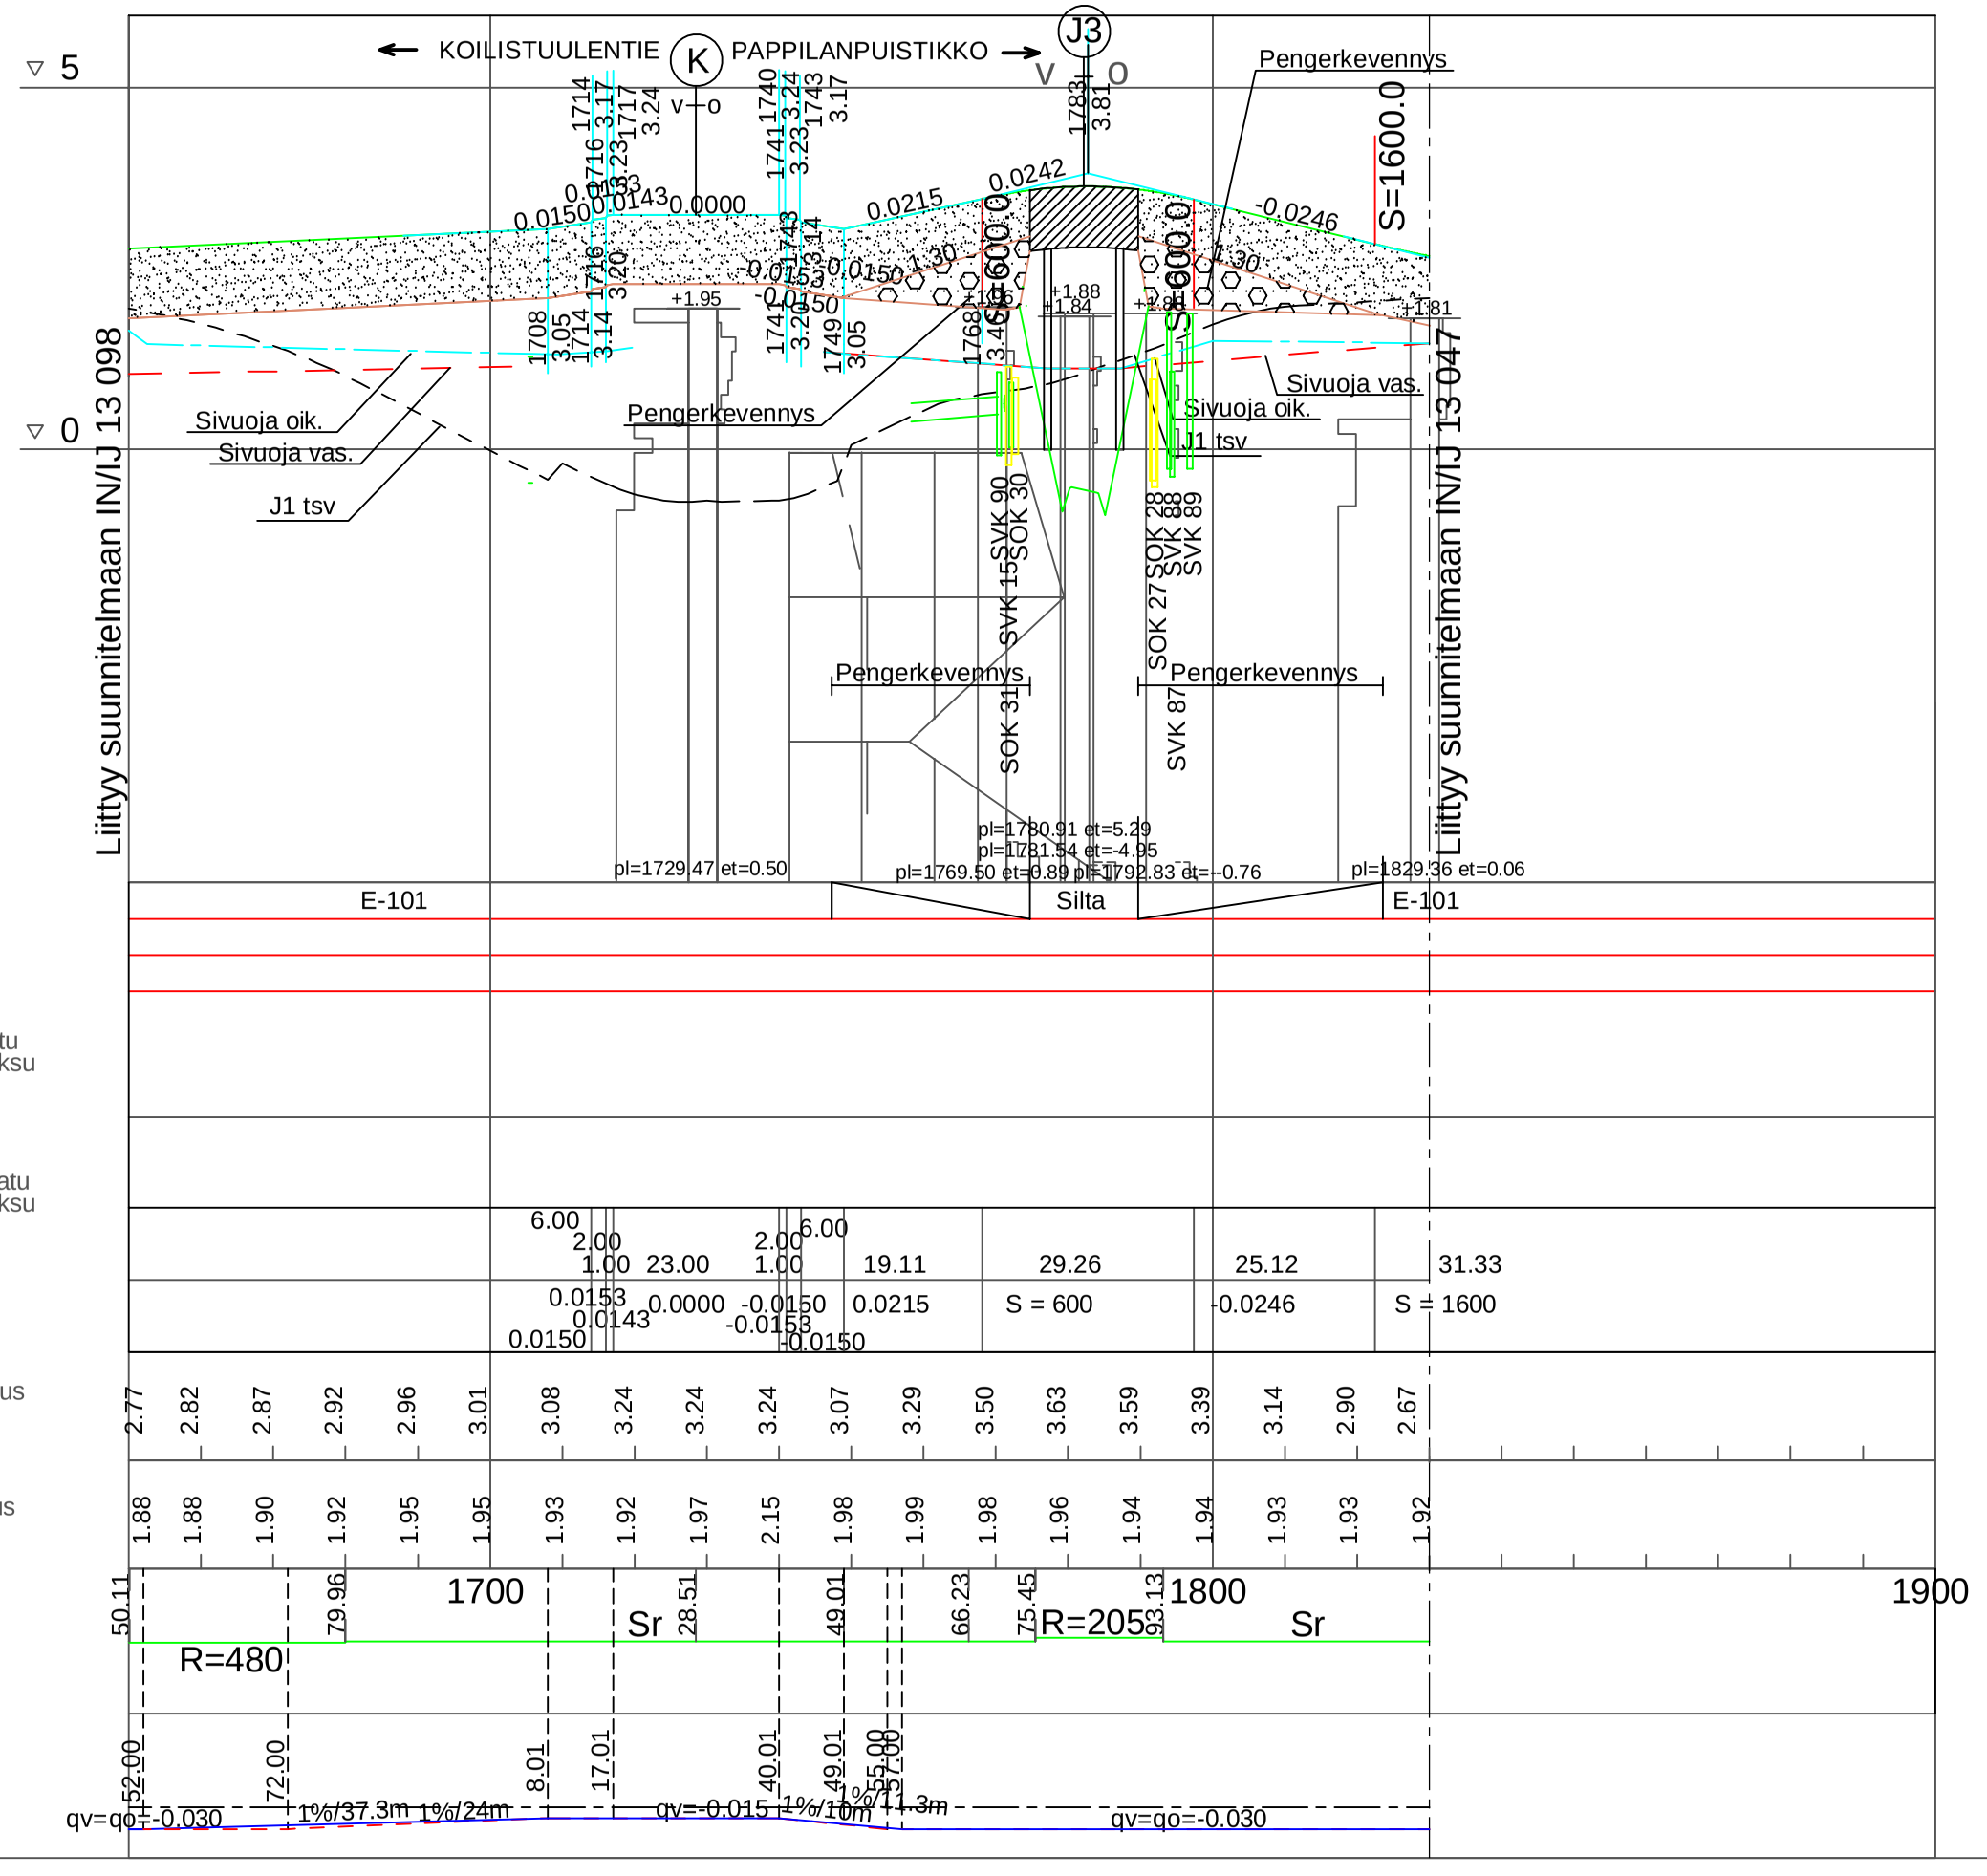

HYVÄKSYTTY

____päivänä_____kuuta

vuonna_____

Porin kaupunki

TEKNINEN LAUTAKUNTA

_____

_____

_____

ASEMAPIIRUSTUS IN/IJ 13 150
PITUUSLEIKKAUS IN/IJ 13 152
TYYPPIPOIKKILEIKKAUKSET IN/IJ 13 153 JA IN/IJ 13 154
YMPYRÄN TYYPPIPOIKKILEIKKAUKSET A-A JA B-B IN/IJ 13 155
PITUUS- JA TYYPPIPOIKKILEIKKAUKSET J1 PLV. 960-1200 IN/IJ 13 156
PITUUS- JA TYYPPIPOIKKILEIKKAUKSET J2 PLV. 300-400 IN/IJ 13 157
PITUUS- JA TYYPPIPOIKKILEIKKAUKSET J3 PLV. 500-655.25 IN/IJ 13 158
KUIVATUSKARTTA IN/IJ 13 159
HULEVESISUUNNITELMA IN/IJ 13 160
SALAOJASUUNNITELMA IN/IJ 13 161
HAPPAMIEN SALAOJAVESIEN SUUNNITELMA IN/IJ 13 162
S1 POHJOISVÄYLÄN AKK YLEISPIIRUTUS IN/IJ 13 163
S2 PAPPILANPUISTIKON AKK YLEISPIIRUTUS IN/IJ 13 164
PAALUTUSMITAT R-asemalla

			TYÖMAAN TYÖNJOHTO ON VELVOLLINEN HANKKIMAAN TIEDOT KAAPELIEN JA JOHTIMIEN SIJAINNISTA
			PORIN KAUPUNKI
KÄSIT	29.1.2022	Irma Lehto	TEKNINEN TOIMIALA
SUUN	29.1.2022	Irma Lehto	INFRA YKSIKKÖ / INFRAJOHTAMINEN
TARK			POHJOISVÄYLÄ PLV. 1650-1830
TARK			
HYV			
VAHV			PITUUSLEIKKAUS R
ETRS-GK22 N2000		MITTAKAAVA 1:1000/1:100	PIIR N:O IN / IJ 13 151

13 151 / Kaslissu