KUIVATUS

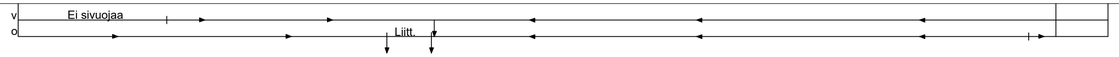

PITUUSLEIKKAUS 1:1000/1:100

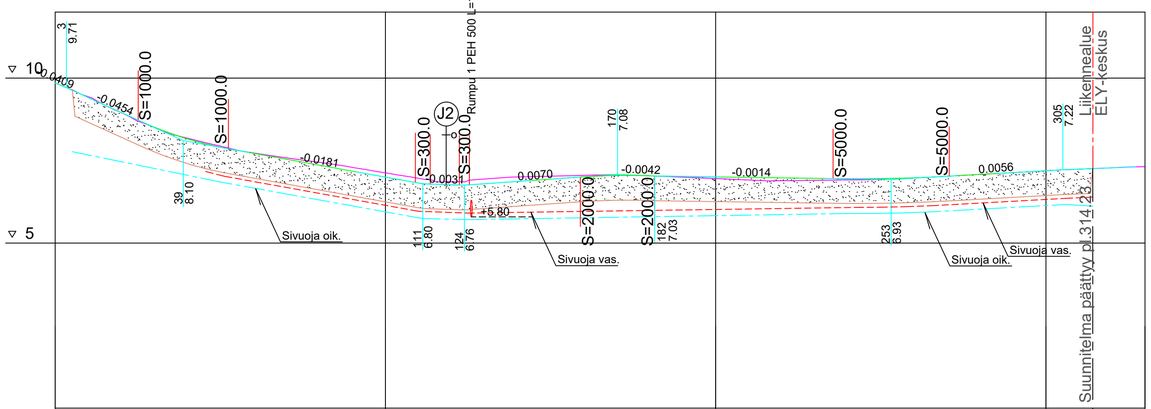

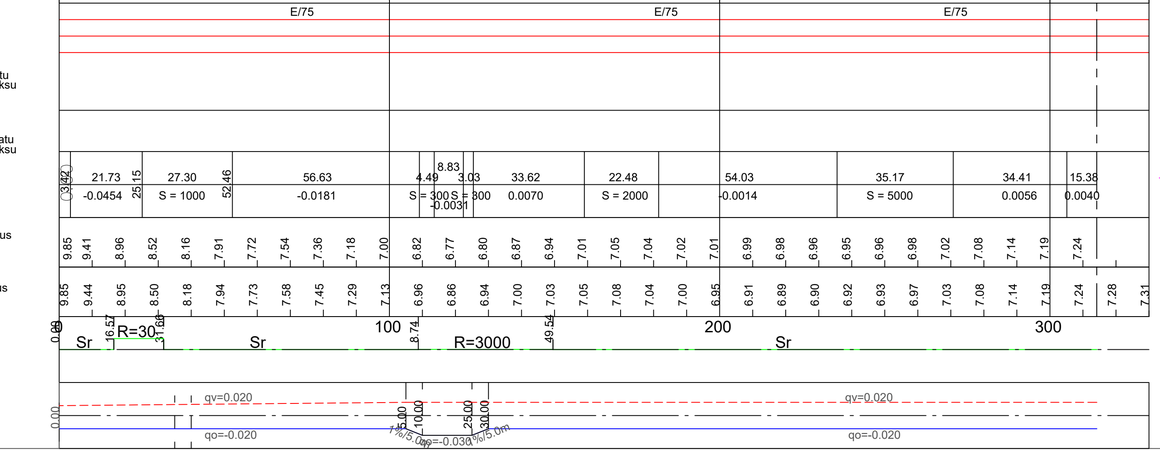

POIKKILEIKKAUS 1:100
PLV.3.22-45

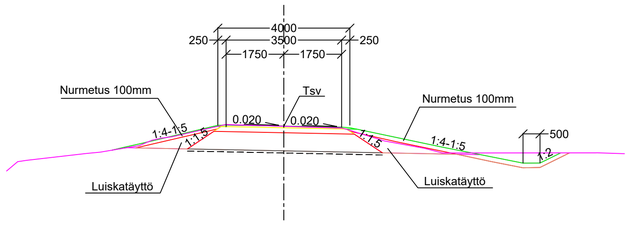

JK+PP-TIE
RAKENNE E/75, KATULUOKKA 6

50 MM KULUTUSKERROS, AB 11/120
150 MM KANTAVAKERROS, MURSKE 0-32 mm
550 MM JAKAVAKERROS, MURSKE 0-90 mm
SUODATINKANGAS N3

750 MM YHT.

POIKKILEIKKAUS 1:100
PLV.45-314.23

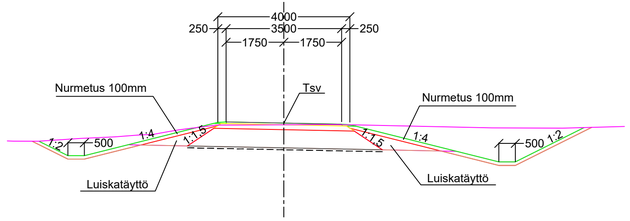

JK+PP-TIE
RAKENNE E/75, KATULUOKKA 6

50 MM KULUTUSKERROS, AB 11/120
150 MM KANTAVAKERROS, MURSKE 0-32 mm
550 MM JAKAVAKERROS, MURSKE 0-90 mm
SUODATINKANGAS N3

750 MM YHT.

ASEMAPIIRUSTUS IN/IJ 13 395
PITUUS- JA TYYPPIPOIKKILEIKKAUKSET IN/IJ 13 397
PAALUTUSMITAT R-asemalla

			TYÖMAAN TYÖNJOHTO ON VELVOLLINEN HANKKIMAAN TIEDOT KAAPELIEN JA JOHTIMIEN SIJAINNISTA
			PORIN KAUPUNKI
PIIR	23.10.2024	IRMA LEHTO	TEKNINEN PALVELUKESKUS
SUUN	23.10.2024	IRMA LEHTO	INFRAYKSIKKÖ / INFRAJOHTAMINEN
TARK			ULVILANTIEN JALANKULKU- JA PYÖRÄILYVÄYLÄN
TARK			PERUSPARANTAMINEN VÄLILLÄ MIKKOLA - ELY-KES-
HYV			KUKSEN LIIKENNEALUEEN RAJA
HYV		LIIK. INS.	J1 PITUUS- JA TYYPPIPOIKKILEIKKAUKSET
ETRS-GK22 N2000			MITTAKAAVA 1:1000/1:100, 1:100 / PIIR. N:O IN / IJ 13 396