
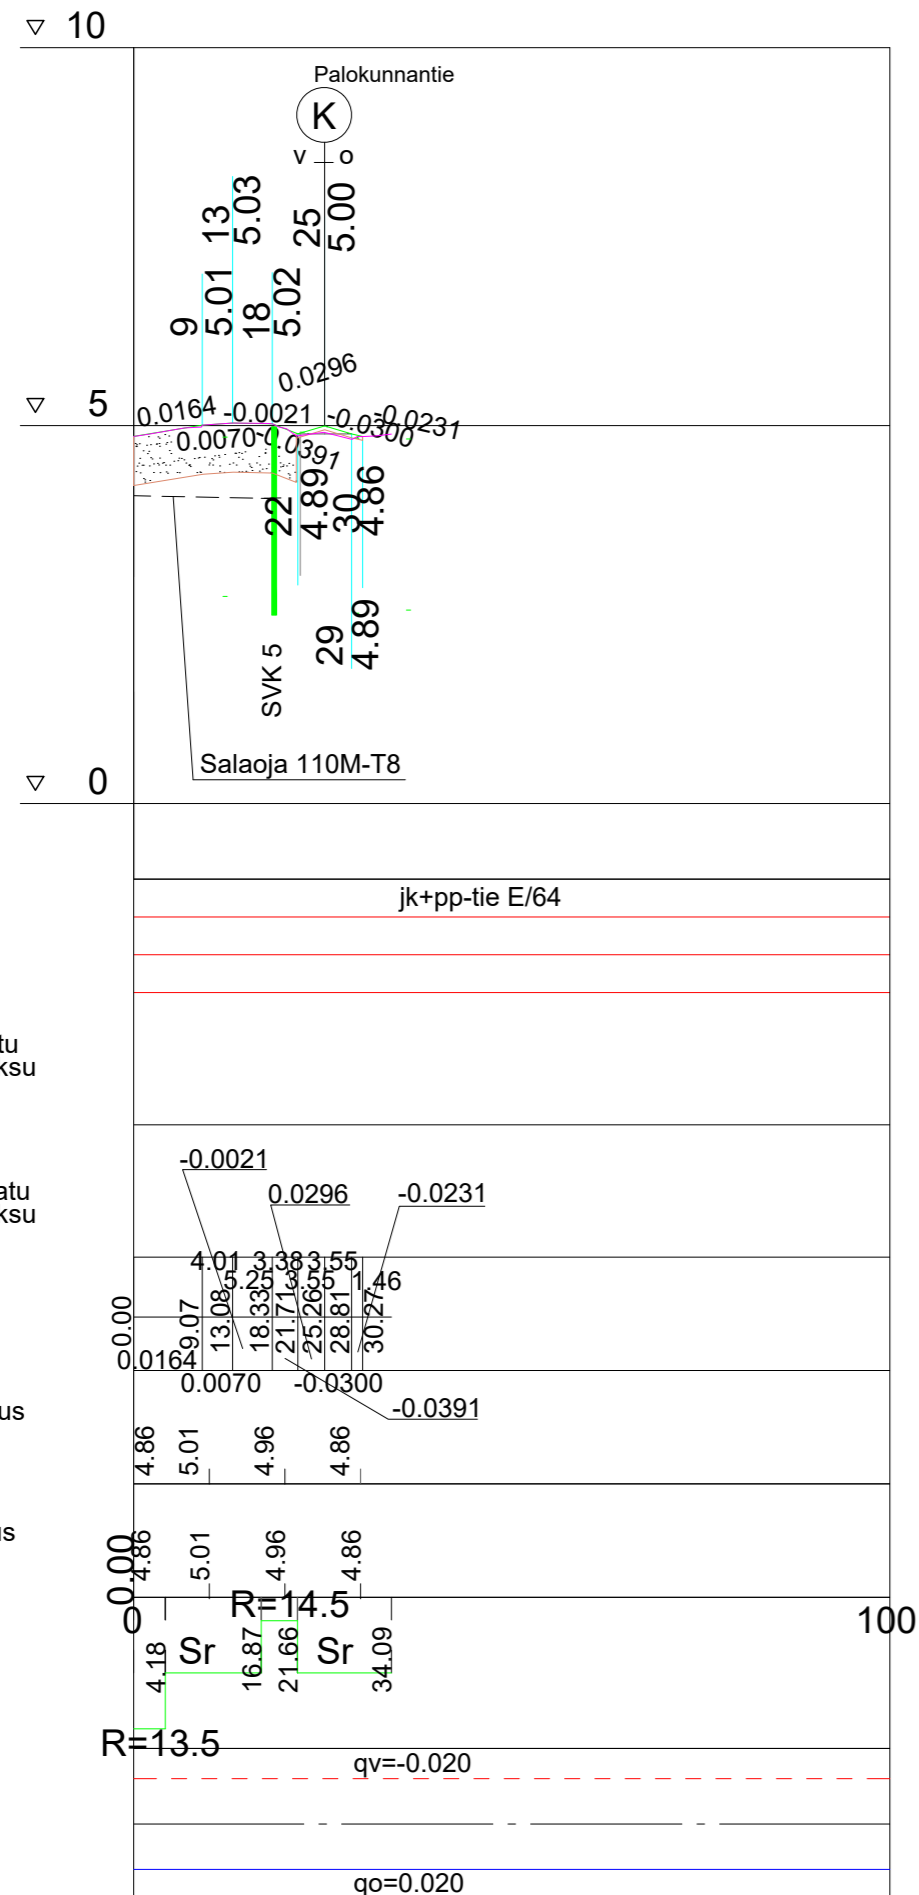



KUIVATUS

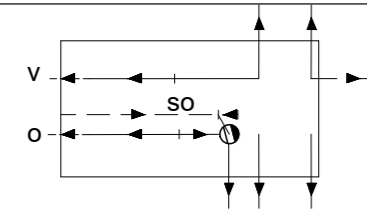

Päälysrakenne  
 Poikkileikkaus  
 Vesijohto  
 Jätevesi putken laatu  
 Kaltevuus / Vesijuoksu  
 Sadevesi putken laatu  
 Kaltevuus / Vesijuoksu  
 Matka  
 Pituus / kaltevuus  
 Tasausviivan korkeus  
 Maanpinnan korkeus  
 Paalutus  
 Kaarevuus  
 Kaltevuus

jk+pp-tie E/64

POIKKILEIKKAUS 1:100 PLV 0-21.66

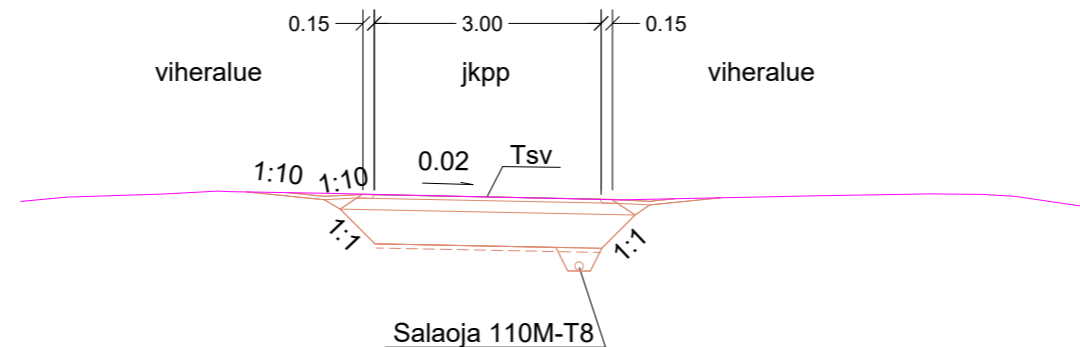

JK-TIE  
 RAKENNE E/64, KATULUOKKA 6  
 40 MM KULUTUSKERROS, AB 16/100  
 150 MM KANTAVAKERROS, MURSKE 0-32 mm  
 450 MM JAKAVAKERROS, MURSKE 0-90 mm  
 SUODATINKANGAS N3  
 640 MM YHT.

ASEMPIIRUSTUS IN/IJ 13 440  
 KUIVATUSKARTTA IN/IJ 13 441  
 PITUUS-JA TYYPPIPOIKKILEIKKAUS IN/IJ 13 442 JA IN/IJ 13 443  
 TASAUSPIIRUSTUS IN/IJ 13 445  
 PAALUTUSMITAT R-asemalla

			TYÖMAAN TYÖNJOHTO ON VELVOLLINEN HANKKIMAAN TIEDOT KAAPELIEN JA JOHTIMIEN SIJAINNISTA	
			PORIN KAUPUNKI	
KÄSIT	7.4.2025	Jouni Vuorenmaa	TEKNINEN TOIMIALA	
SUUN	7.4.2025	Jouni Vuorenmaa	INFRAYKSIKKÖ / INFRAJOHTAMINEN	
TARK	6.2.2026		PALOKUNNANTIE KOROTETTU RISTEYSALUE	
TARK	23.2.2026		VÄLILLÄ PK TAIKURINHATTU - PIRKKALAISTENTIE KLV	
HYV	9.3.2026	SUUNN.PÄÄLL.	PIRKKALAISTENTIE KLV	
VAHV			PITUUS- JA POIKKILEIKKAUKSET KasLissu	
ETRS-GK22 N2000			MITTAKAAVA 1:1000/1:100, 1:100	PIIR N:O IN / IJ 13 444