

(Länsipään Nykyinen Envistar Flex 300  
- tuloilman viilennys  
- näyttelytilan kanavaan höyrykostutus)


(Näyttelytilan yläosa, ks. alakerta)

Saneerattava Itäpään ja näyttelysalin IVKH, sis. mm.:

- Näyttelysalin kone (kierto-ominaisuudella ja/tai erillinen ulkoilmakone, arvio ~5m3/s)
- Porrashuoneen kone (~40l/s)
- Toimistotilojen ja aputilojen kone (~0,6m3/s)
- Vedenjäähdytin (arvio ~200kW)
- VAK

Aputiloja, S3 tuloilman viilennyksellä. Länsisiiven LVIAJ saneerataan

Taukotiloja, S2

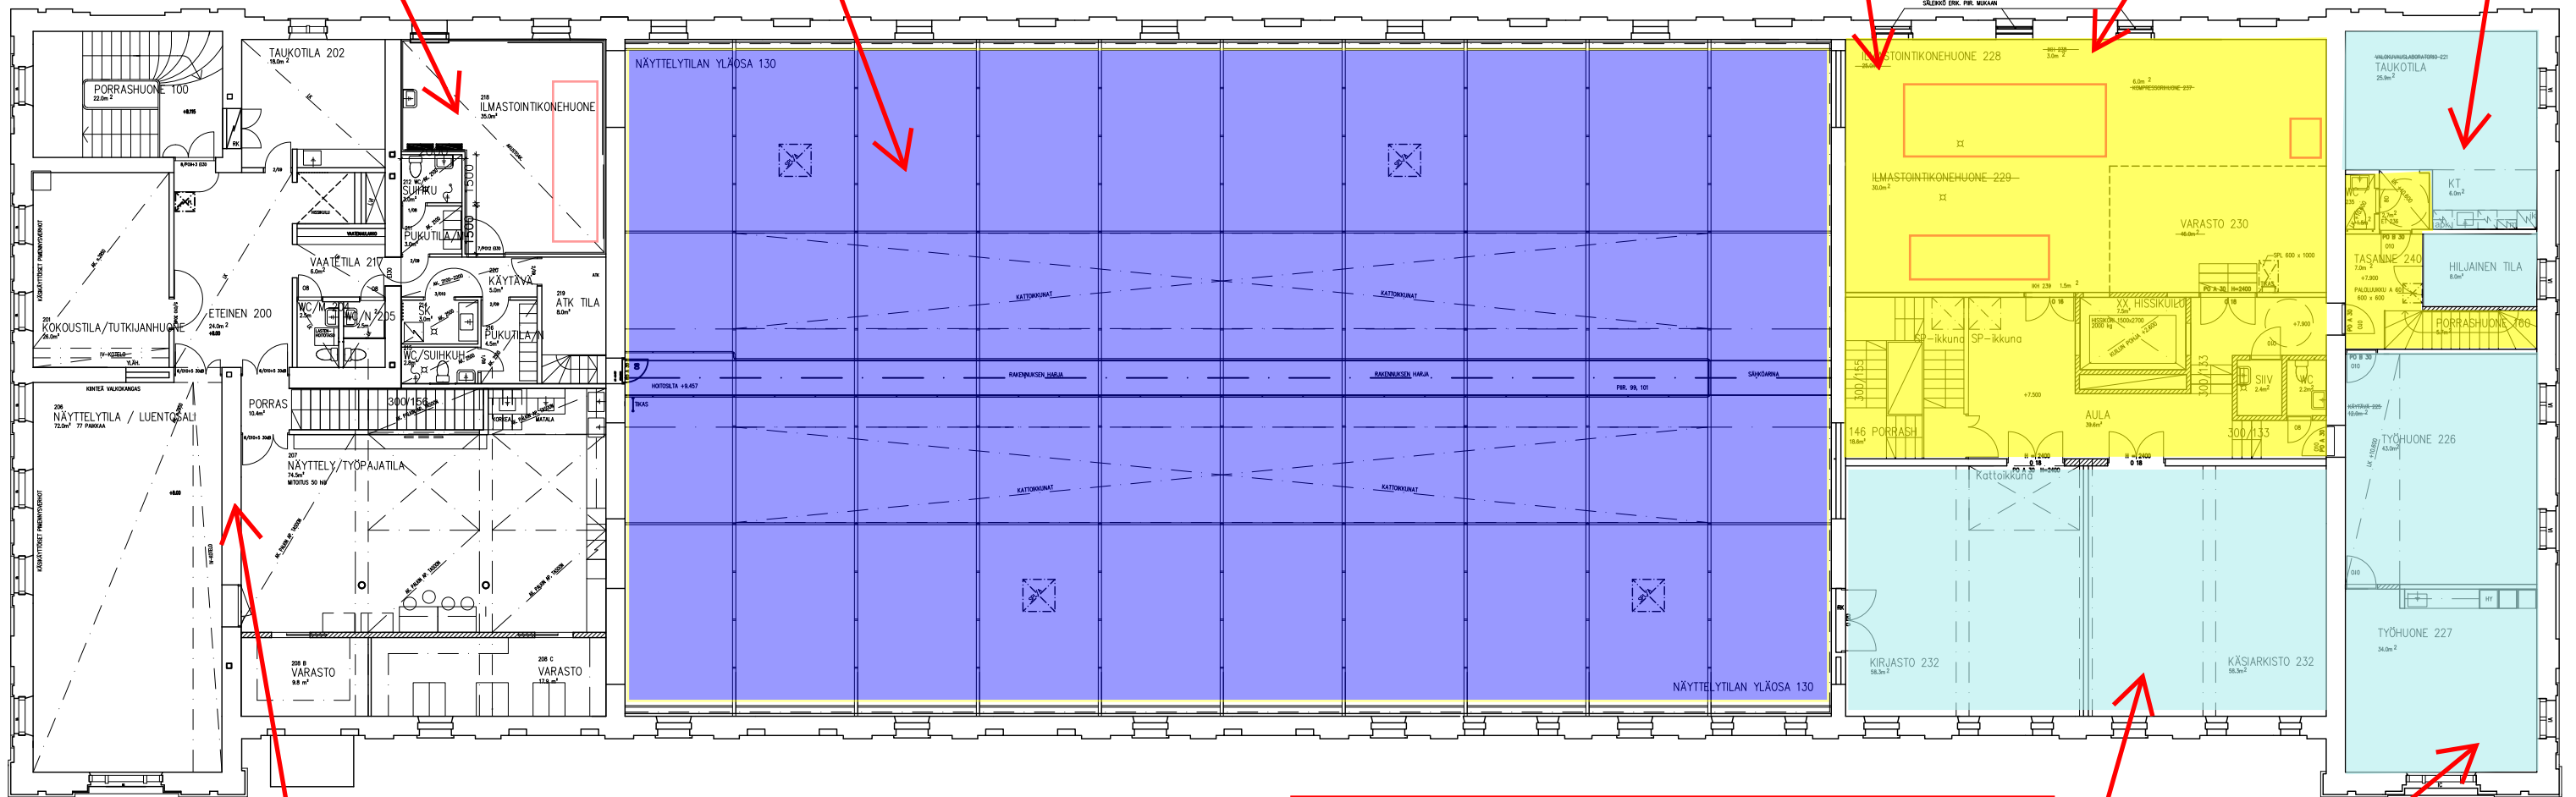

Kirjasto, käsiarkisto, hankesuunnitteluvaiheen tieto S2 (Huom. arkisto-olosuhteet varmistettava suunnitteluvaiheessa. Nykyisen vakioilmastointikoneen uudelleenkäyttö tuolloin mahdollinen (vm.2015).)

Nykyinen ilmanvaihto (uusittu 2021)

- IV-koneessa tuloilman viilennys
- osassa huoneista jäähdytyskonvektoreita
- nuohous ja säätö
- olosuhteet nykyiset

Työtiloja, S2

