



KUIVATUS

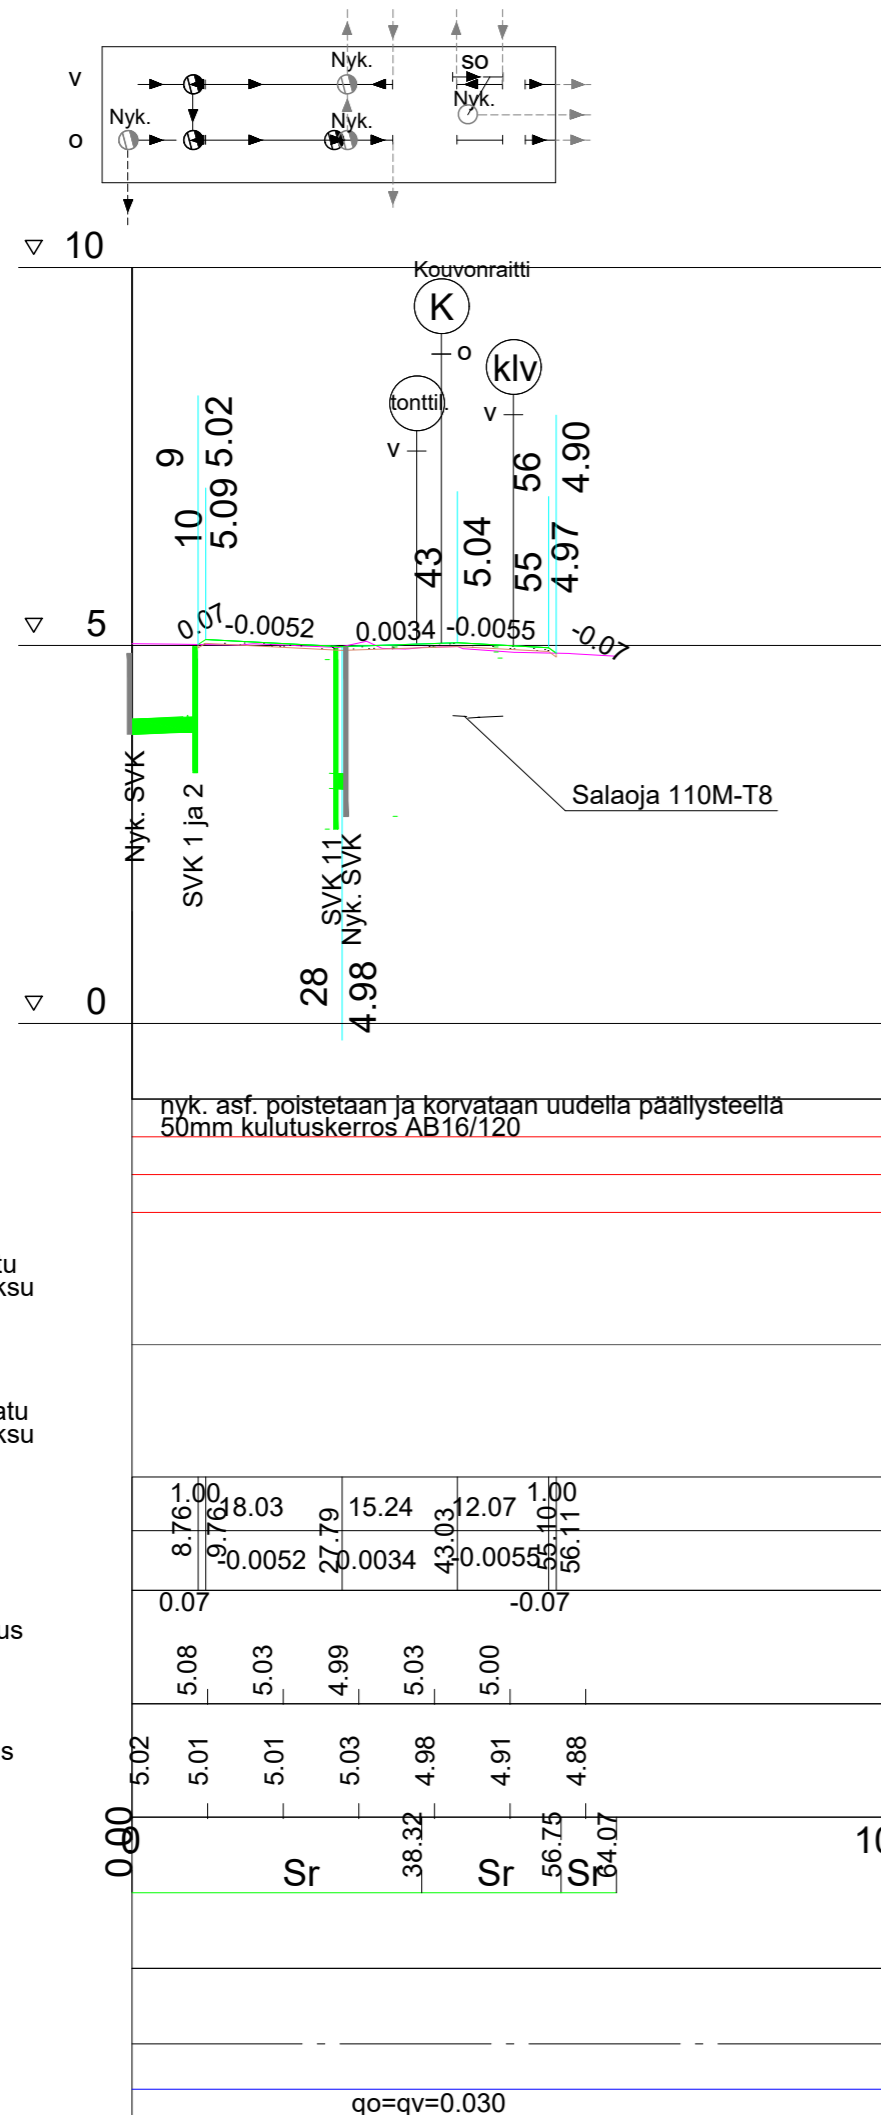


POIKKILEIKKAUS 1:100 PLV 9-28

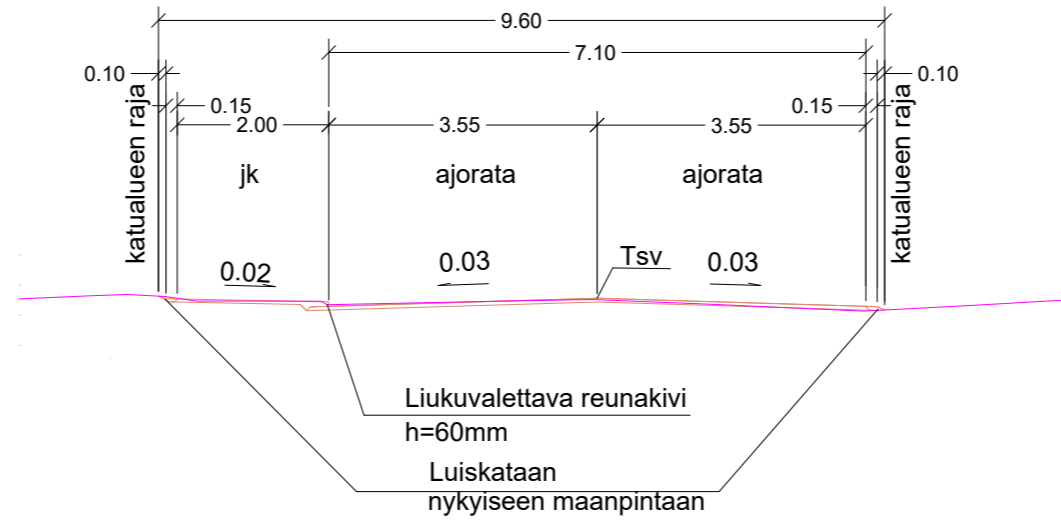

RAKENNE, KATULUOKKA 4
 nyk. asf. poistetaan ja korvataan uudella päällysteellä
 50 MM KULUTUSKERROS, AB 16/120
 50 MM YHT.

POIKKILEIKKAUS 1:100 PLV 44-48.8

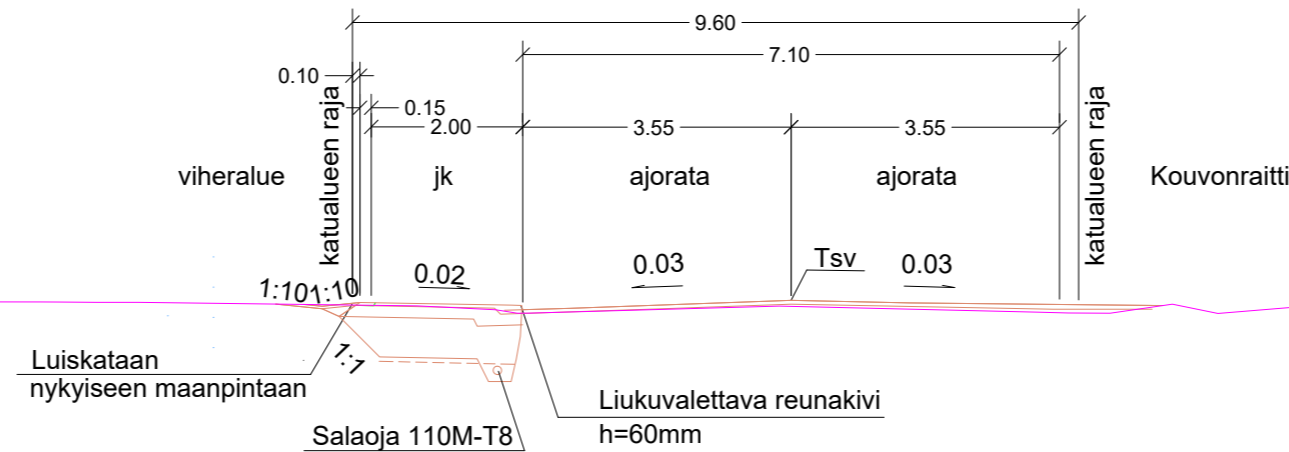

JK-TIE
 RAKENNE E/64, KATULUOKKA 6
 40 MM KULUTUSKERROS, AB 11/100
 150 MM KANTAVAKERROS, MURSKE 0-32 mm
 450 MM JAKAVAKERROS, MURSKE 0-90 mm
 SUODATINKANGAS N3
 640 MM YHT.

Muutos: Hidasteen viisteen pituus 1m / JV / 15.4.2026

ASEMPIIRUSTUS IN/IJ 13 440
 KUIVATUSKARTTA IN/IJ 13 441
 PITUUS-JA TYYPPIPOIKKILEIKKAUKSET IN/IJ 13 443 JA IN/IJ 13 444
 TASAUSPIIRUSTUS IN/IJ 13 445
 PAALUTUSMITAT R-asemalla

			TYÖMAAN TYÖNJOHTO ON VELVOLLINEN HANKKIMAAN TIEDOT KAAPELIEN JA JOHTIMIEN SIJAINNISTA
KÄSIT	7.4.2025	Jouni Vuorenmaa	PORIN KAUPUNKI
SUUN	7.4.2025	Jouni Vuorenmaa	TEKNINEN TOIMIALA
TARK	6.2.2026		INFRAYKSIKKÖ / INFRAJOHTAMINEN
TARK	23.2.2026		PALOKUNNANTIEN KOROTETTU RISTEYSALUE
HYV	9.3.2026	SUUNN.PÄÄLL.	VÄLILLÄ PK TAIKURINHATTU - PIRKKALAISENTIEN KLV
VAHV	27.5.1980	RKL	PALOKUNNANTIEN
			PITUUS- JA POIKKILEIKKAUKSET KasLissu
ETRS-GK22 N2000	KORVAA OSITTAIN 302_1362	MITTAKAAVA 1:1000/1:100, 1:100	PIIR N:O IN / IJ 13 442