ASEMAPIIRUSTUS 1:500

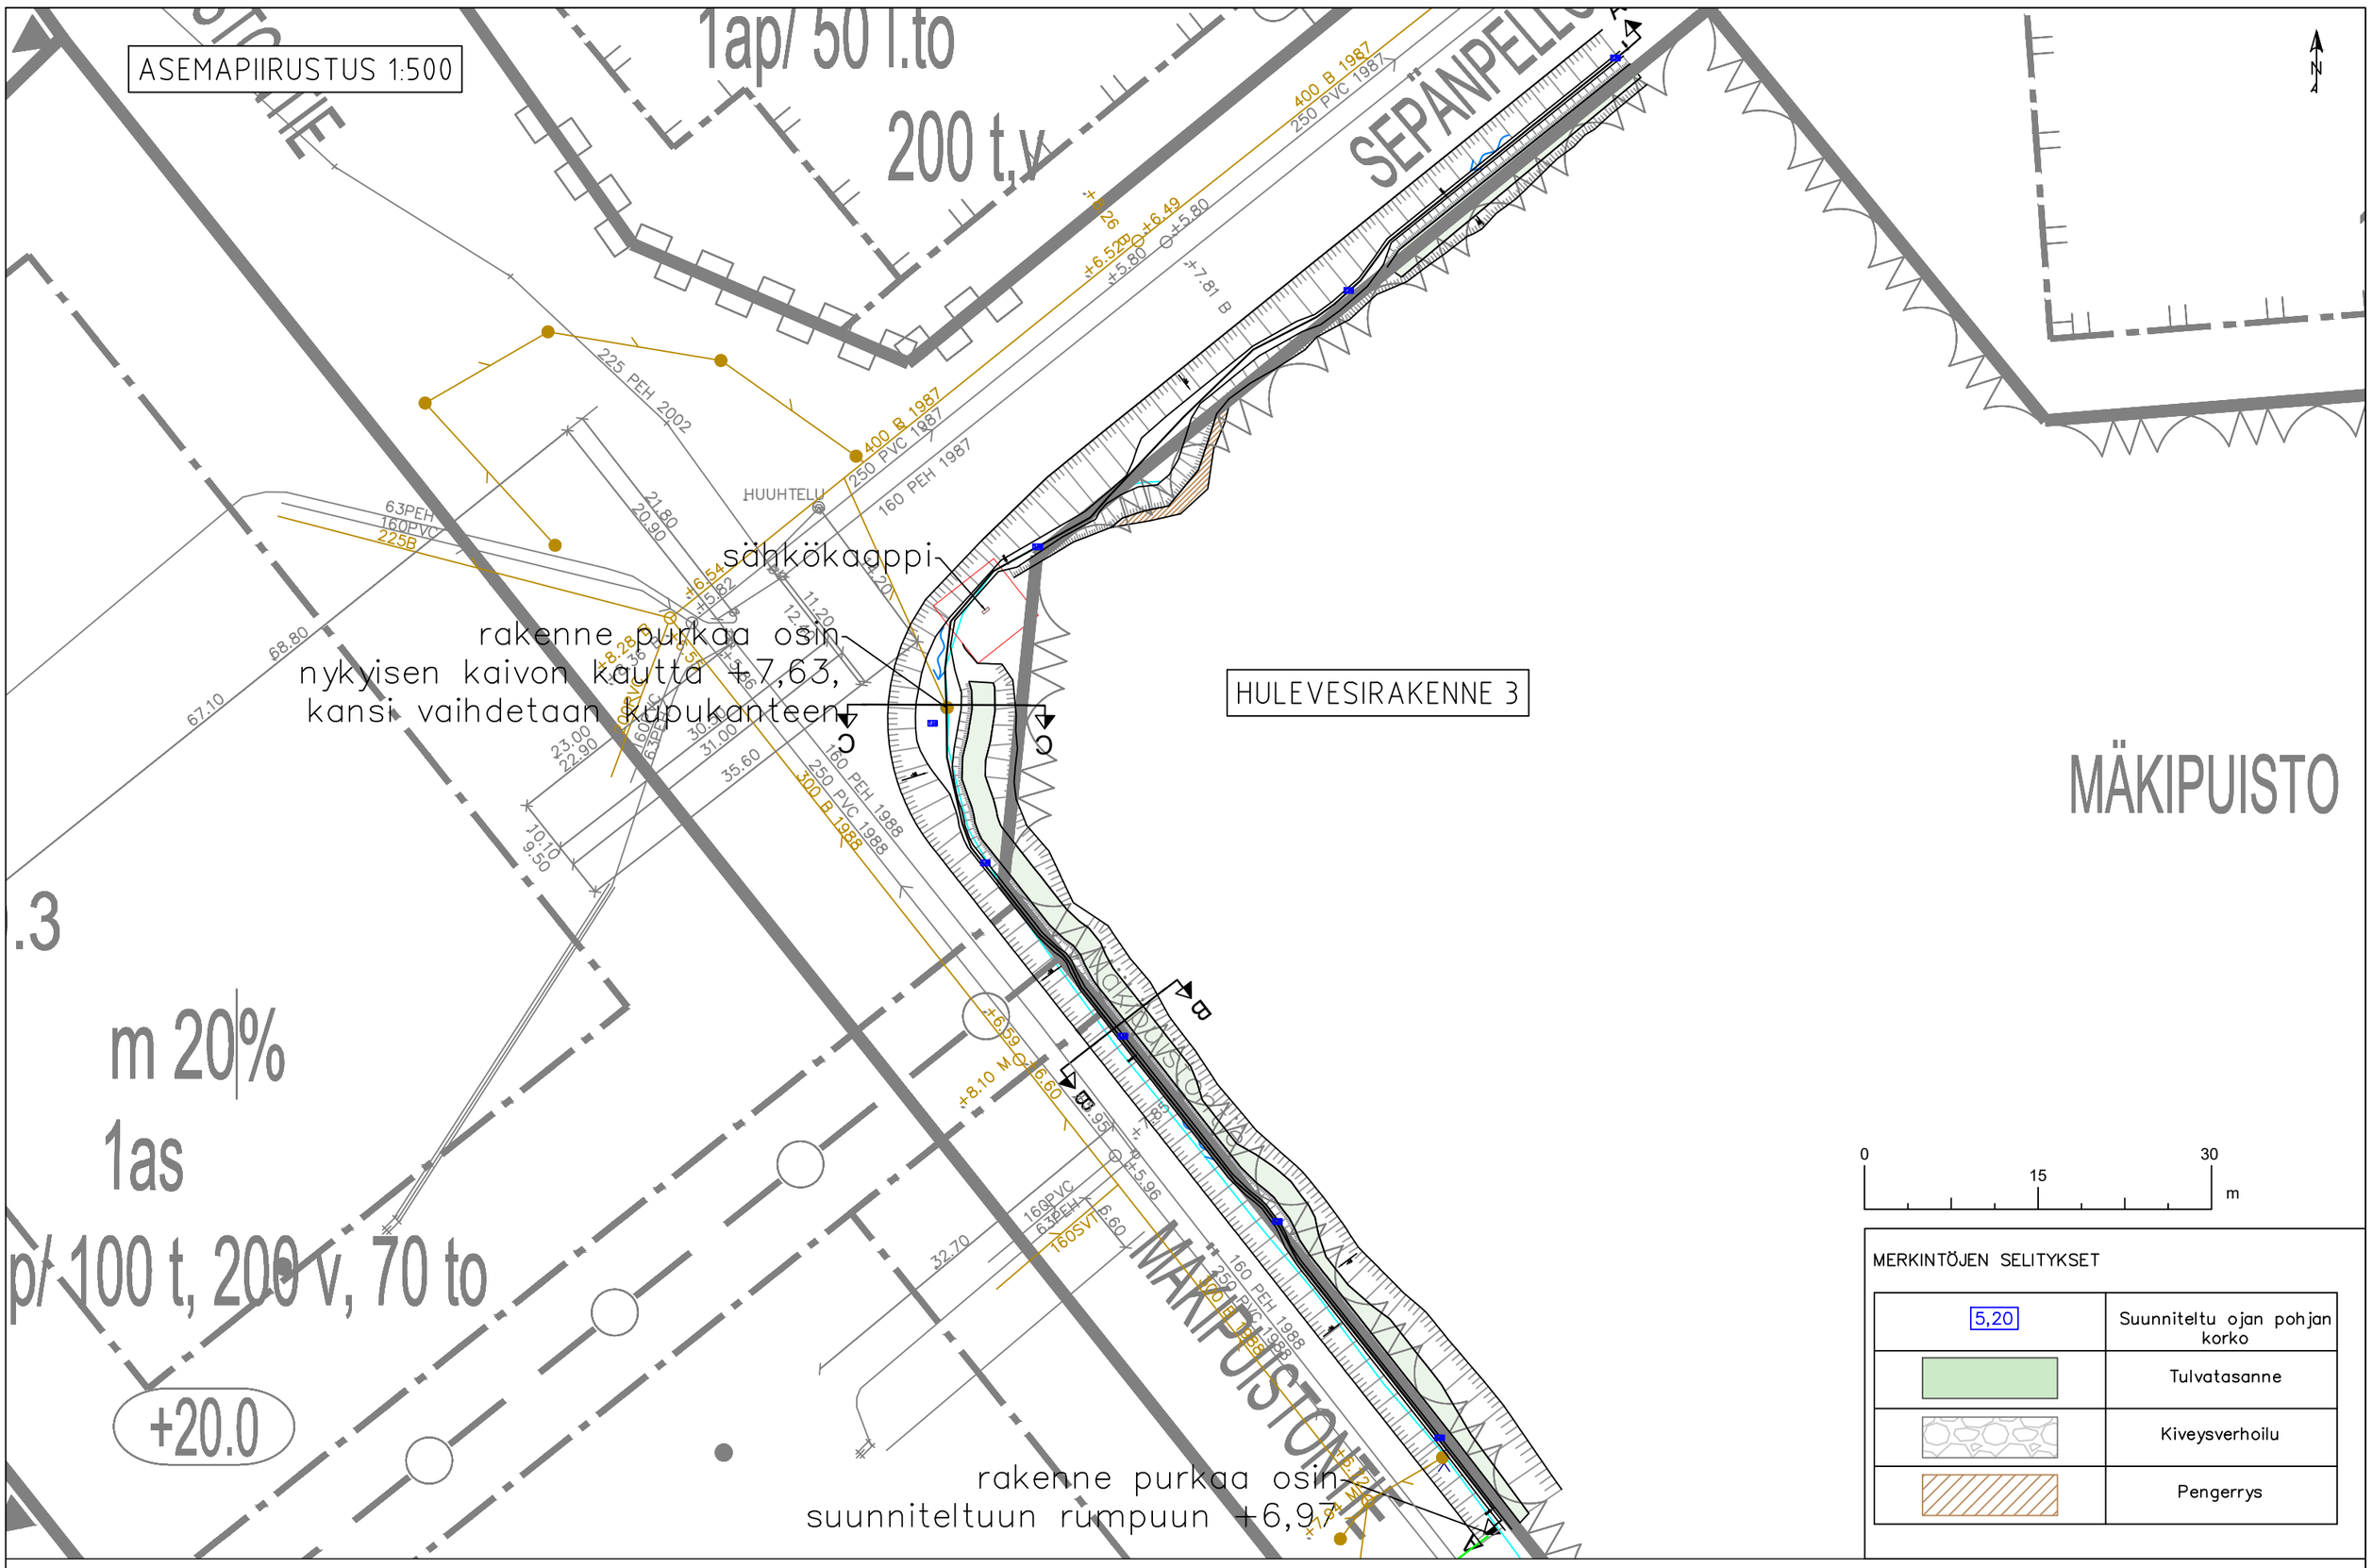

0 15 30 m

MERKINTÖJEN SELITYKSET

5,20	Suunniteltu ojan pohjan korko
	Tulvatasanne
	Kiveysverhoilu
	Pengerrys

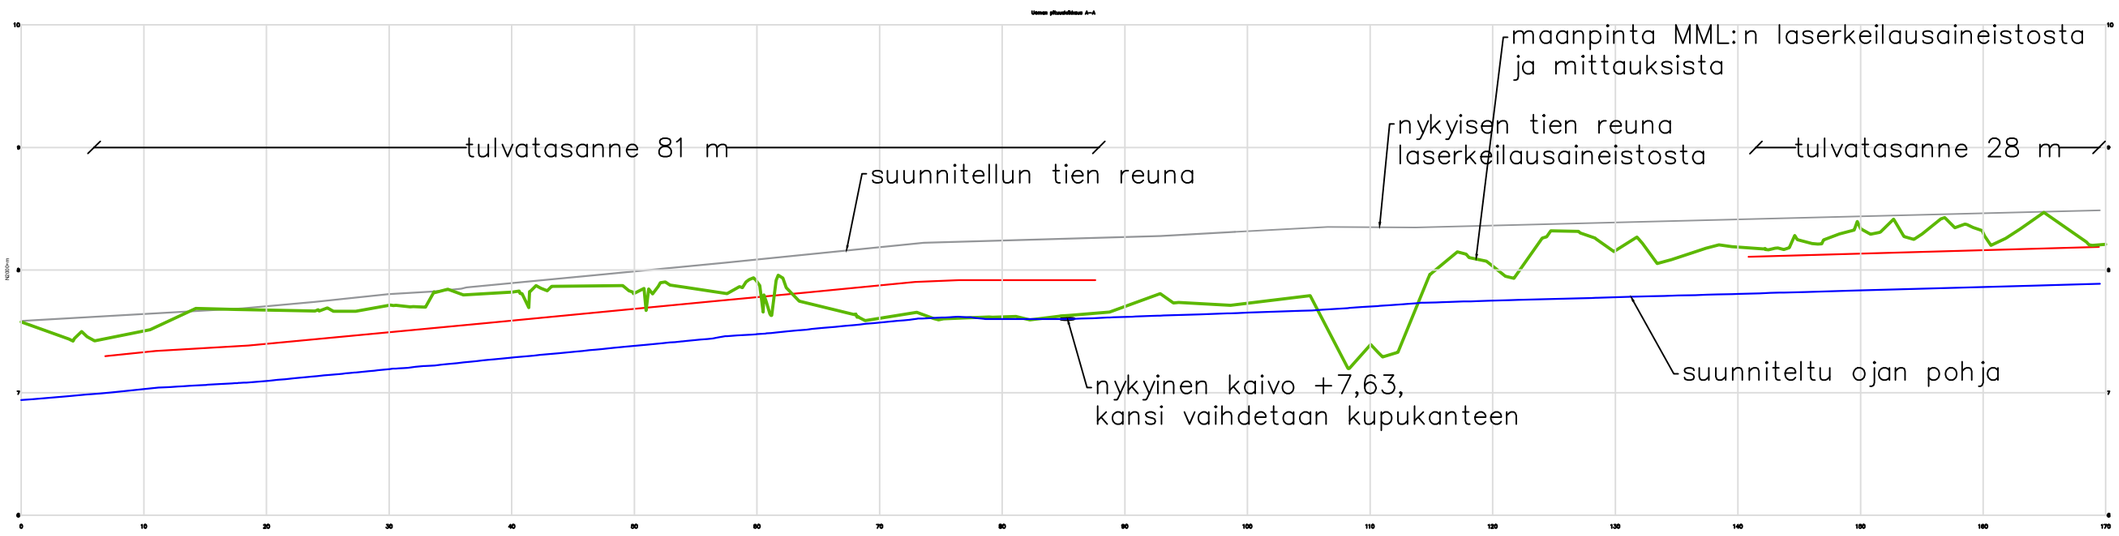

Poikkileikkaus B–B

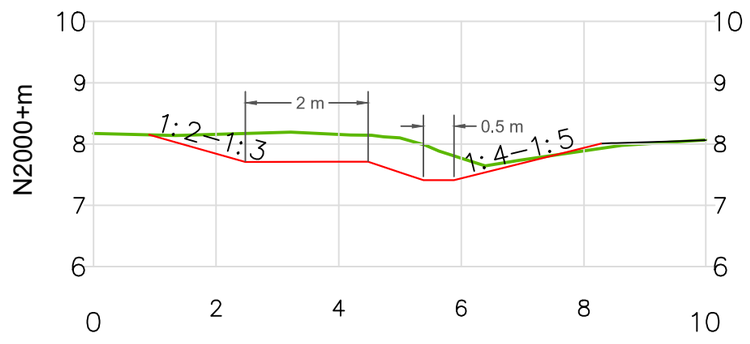

Poikkileikkaus C–C

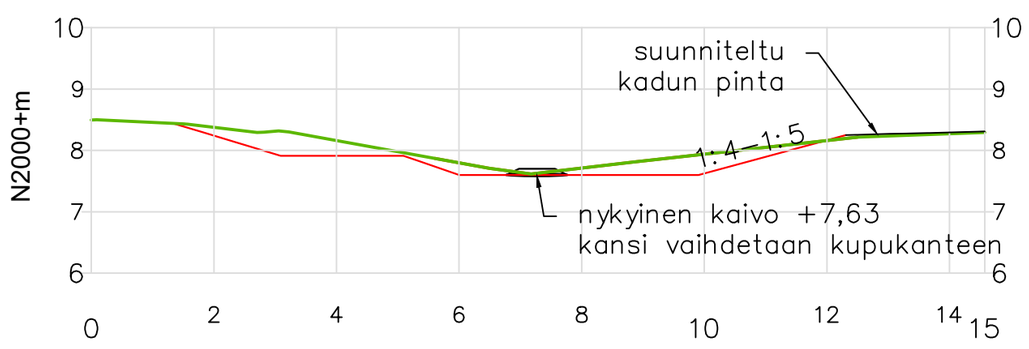

HYVÄKSYTTY

__. __päivänä ___. _____kuuta
vuonna __._____

Porin kaupunki
TEKNINEN LAUTAKUNTA

_____

_____

Merkki	Muutos	Pvm	Suunnittelija	Hyväksyjä

Koordinaattijärjestelmä	ETRS-GK22	Korkeusjärjestelmä	N2000	Mittakaava 1:100,1:500,1:500-1:50

Kaupunginosa Kartano

Hanketunnus	Hanke
30117	Mäkipuistontien rakennussuunnitelma

Kohde
Mäkipuistontie

Suunnitteluvaihe	Asiakirjatyyppi Katu- ja rakennussuunnitelma

Aihe
Kaksitasouoma

Asiasisältö Asema- ja leikkauspiirustukset

Maveplan
Maveplan Oy
Puijonkatu 14 LH 7
70111 Kuopio
puh. 044 556 9186

Porin kaupunki
Tekninen toimiala
PL 121
28101 Pori

Suunnittelija	Jonna Kärki	Suunnitteluttaja	Jari Lehesvuori
Projektipäällikkö	Sanna Pitkänen	Pvm	Piir.nro
Piir.nro (konsultti)	30117/HV3	30.4.2026	