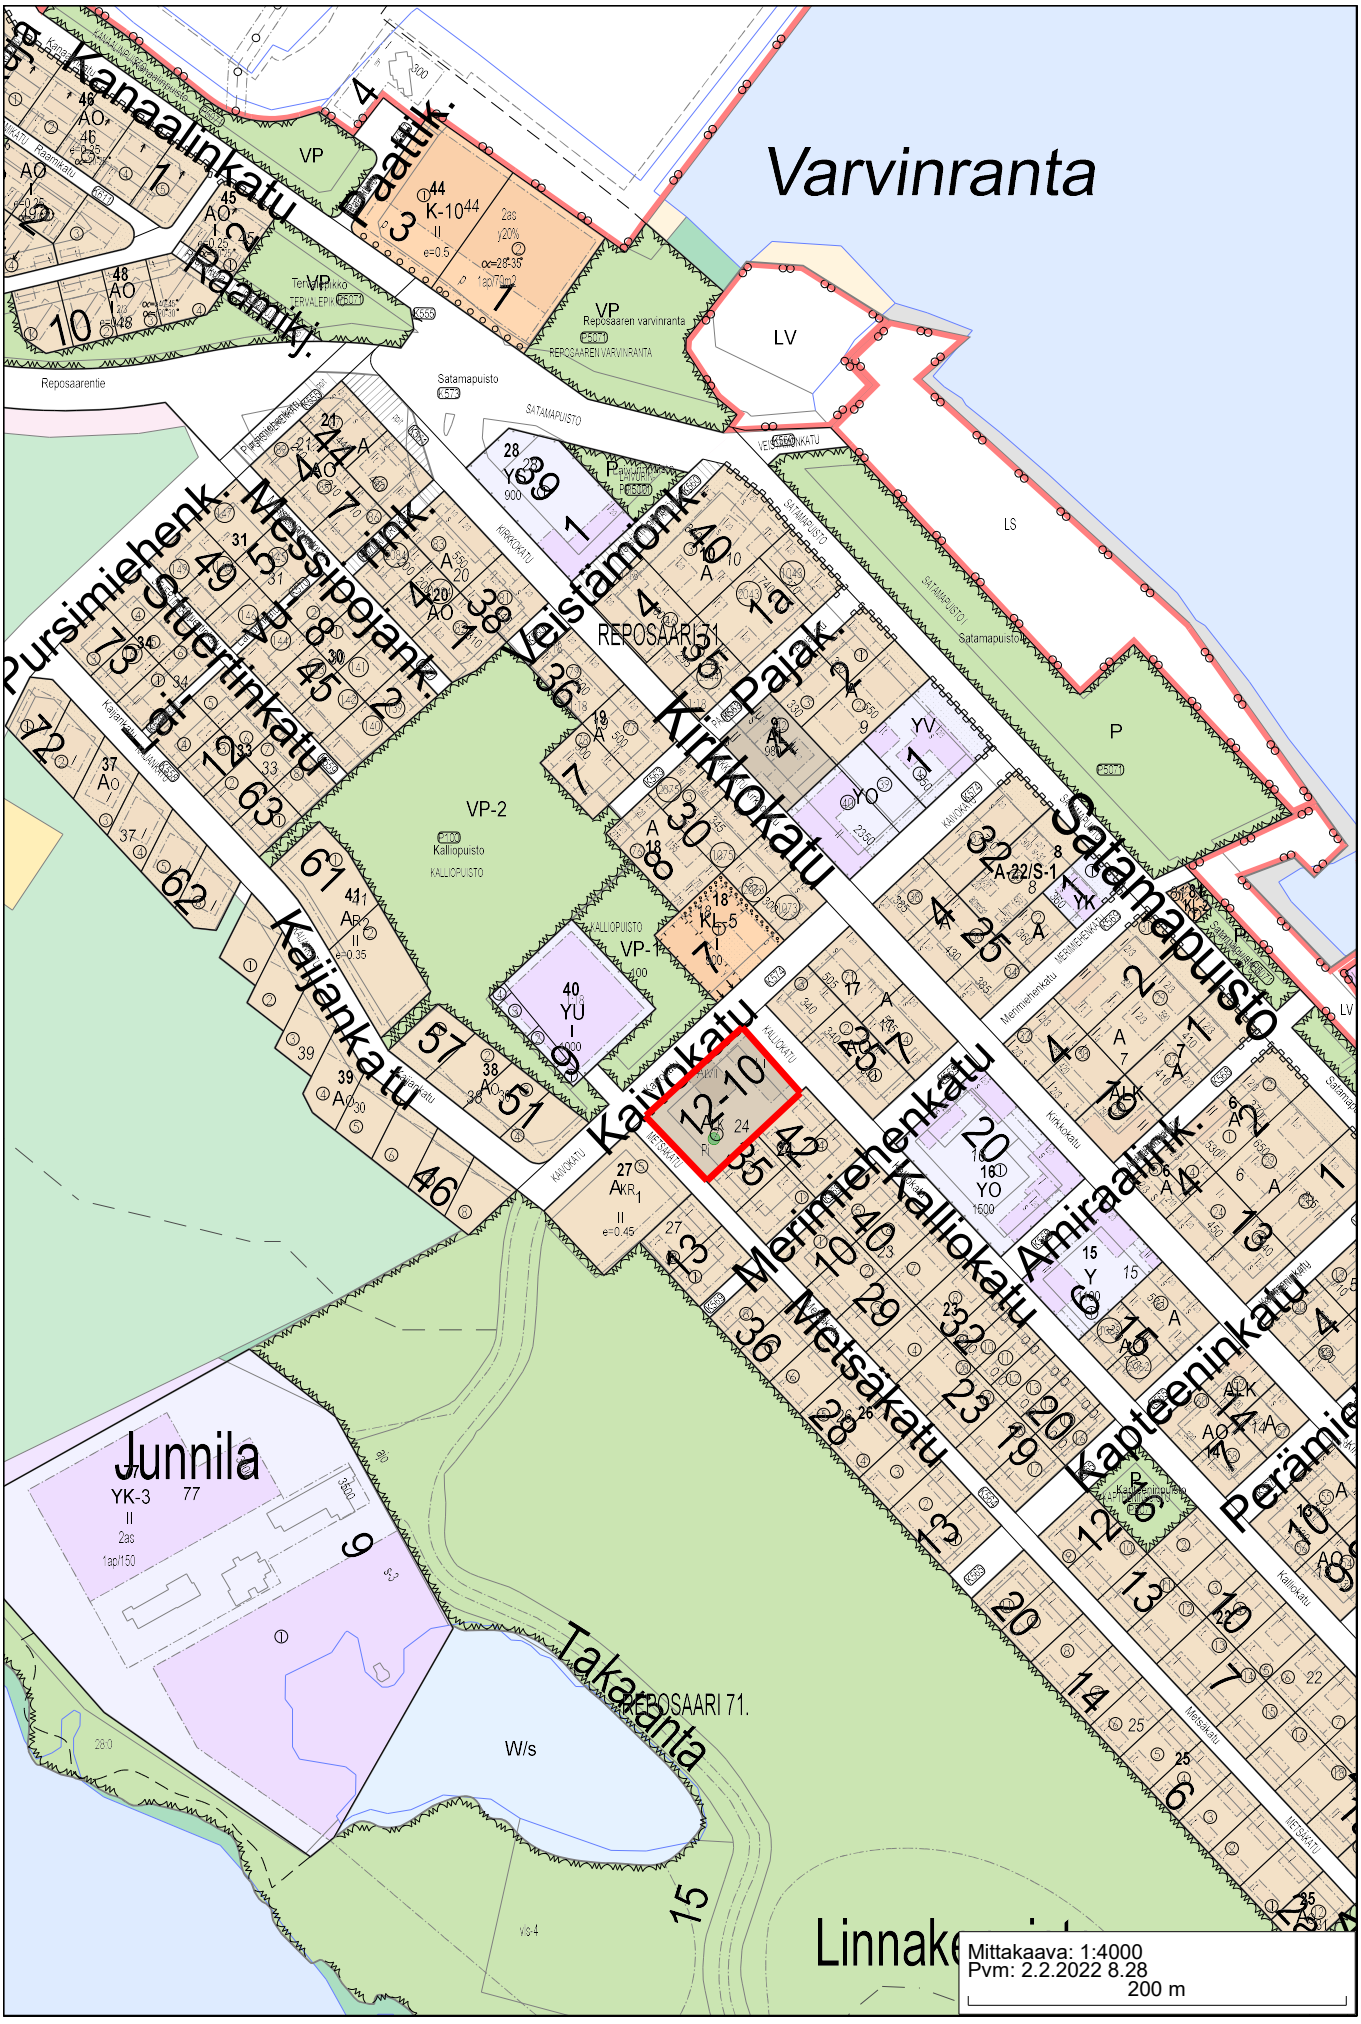
Varvinranta
Reposaarentie
Satamapuisto
Kirkkokatu
Kaijankatu
Kaivokatu
Merimiehenkatu
Kalliokatu
Amiraalink.
Kapteeninkatu
Perämie
Metsäkatu
Pajak.
Veistämonk.
Messipojank.
Pursimiehenk.
Stuertinkatu
Jär
Junnila
YK-3
Takaranta
REPOSAARI 71.
W/s
LV
LS
P
VP
VP-2
YO
YU
YV
YK
Mittakaava: 1:4000
Pvm: 2.2.2022 8.28
200 m