



JALANKULKU JA PYÖRÄILYVÄYLÄ


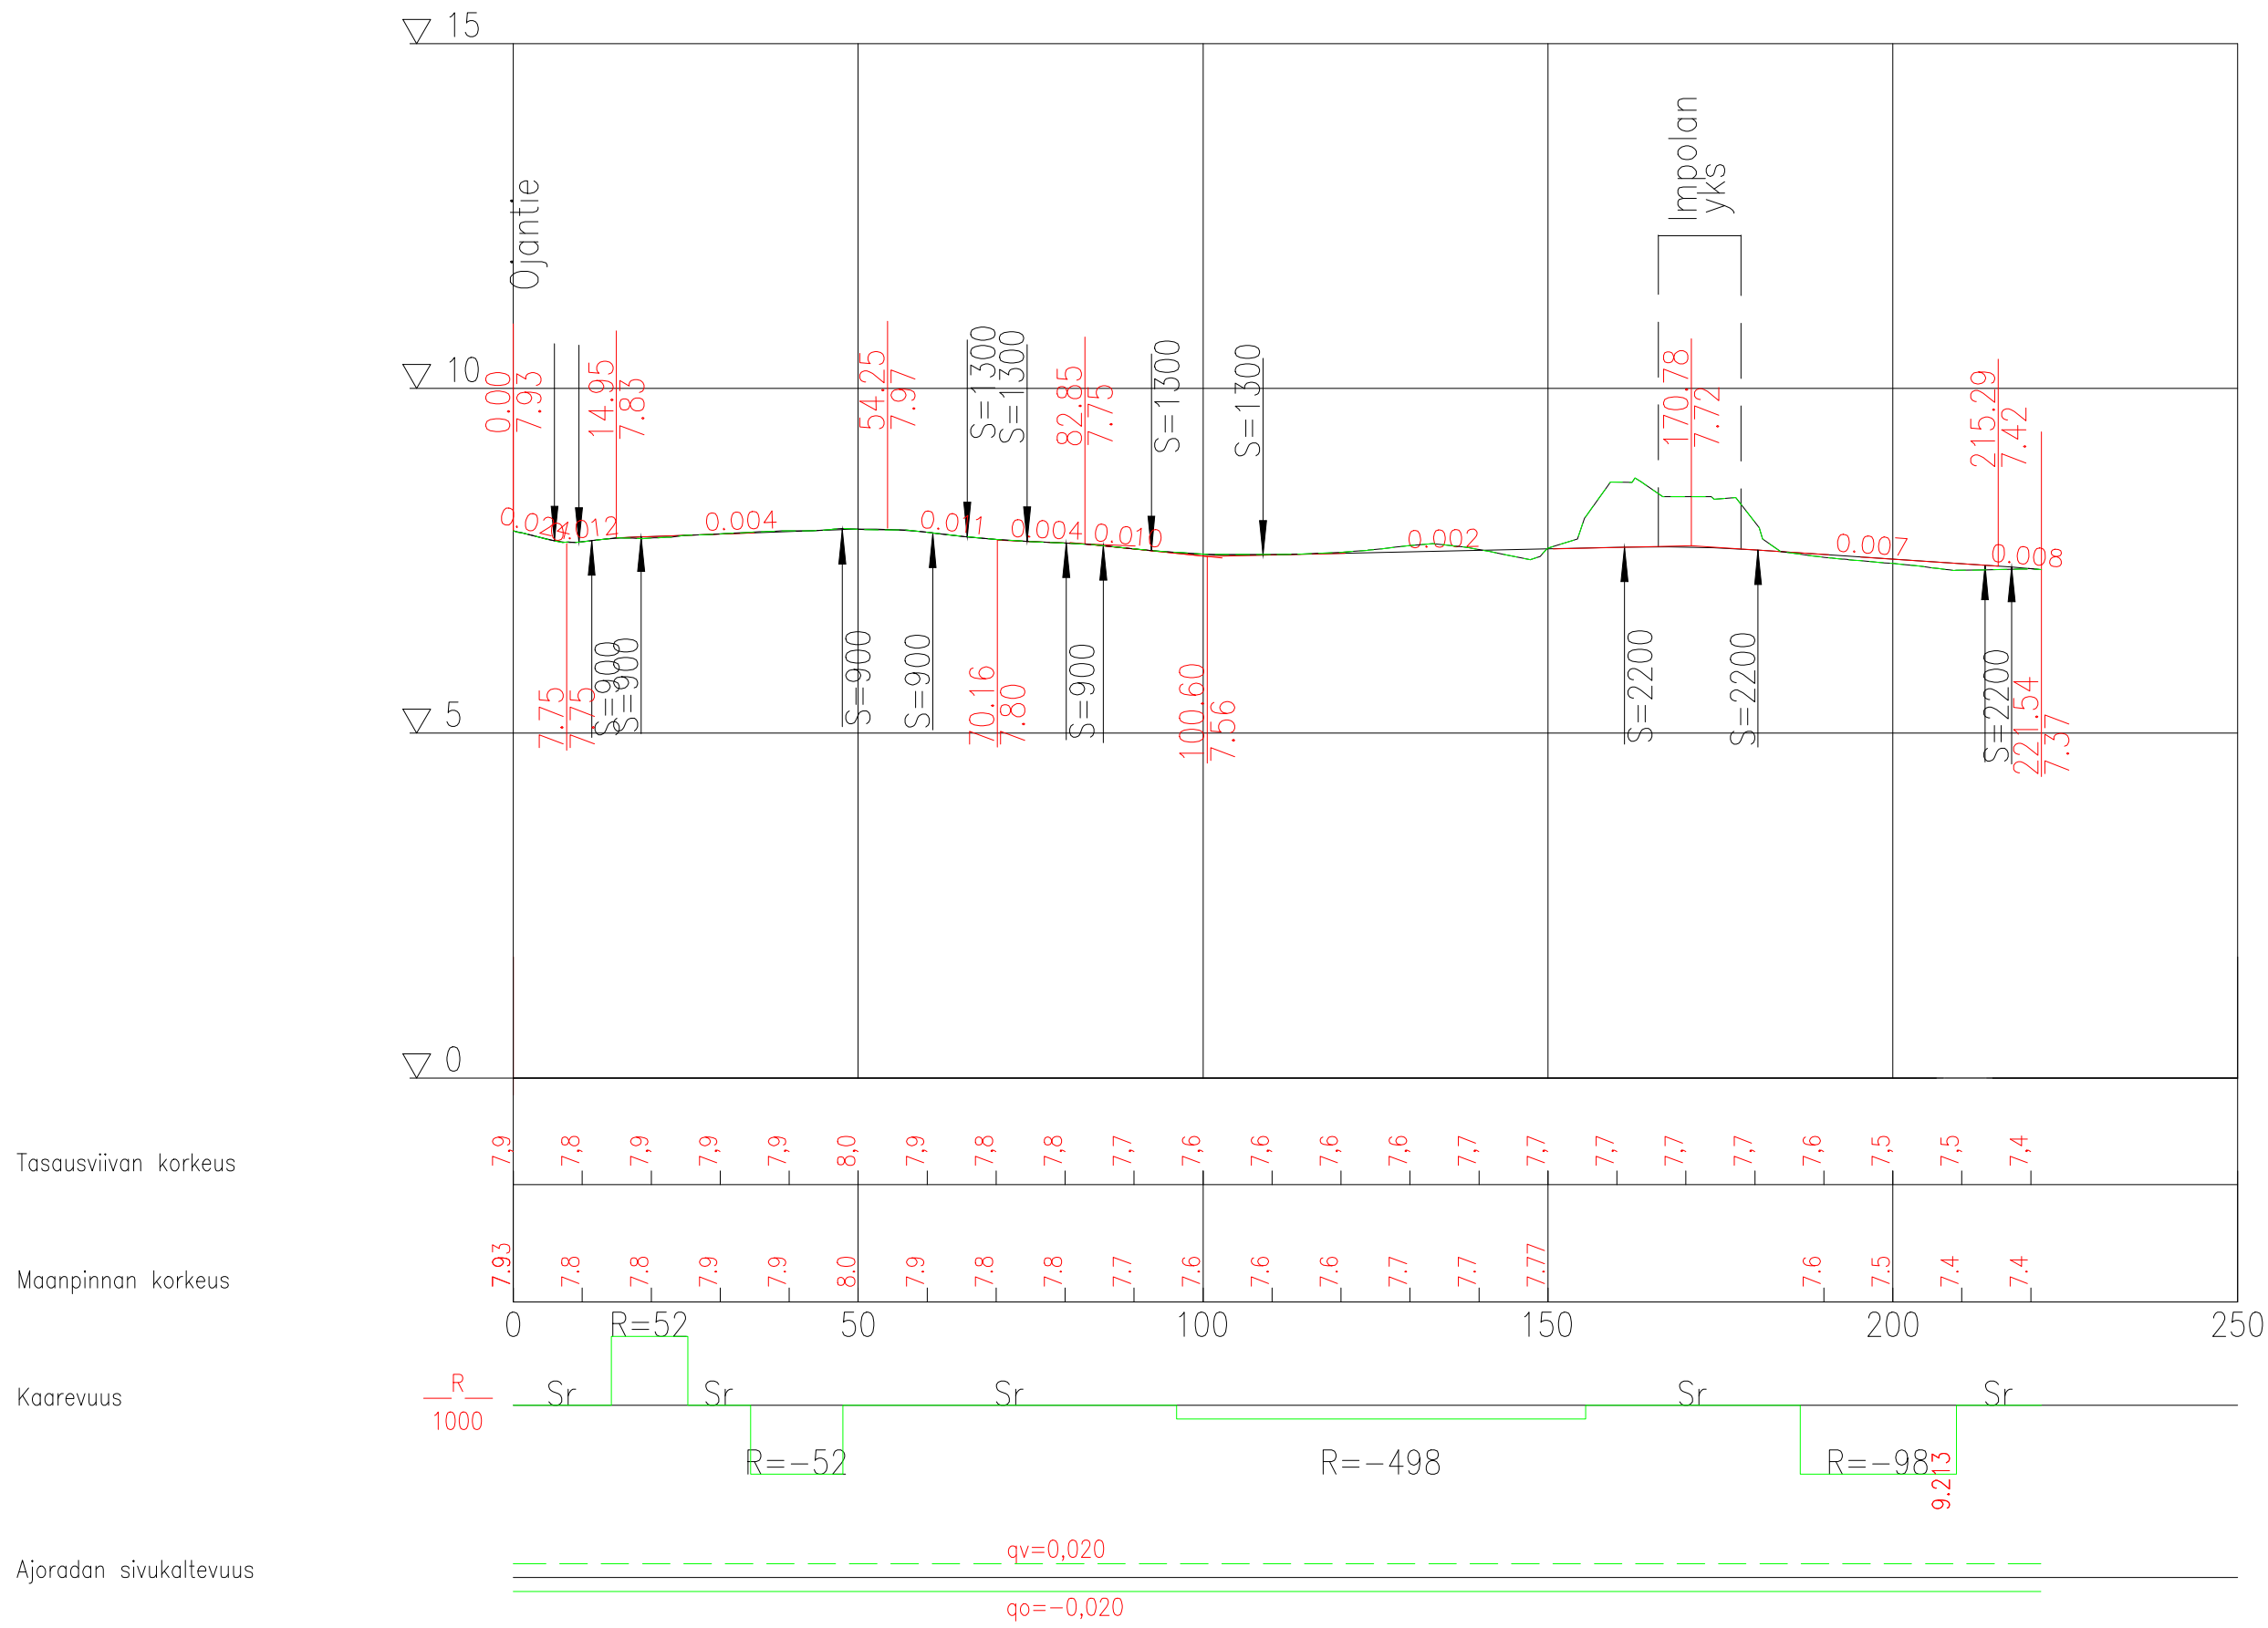


SAMPOLANTIE
PL 120

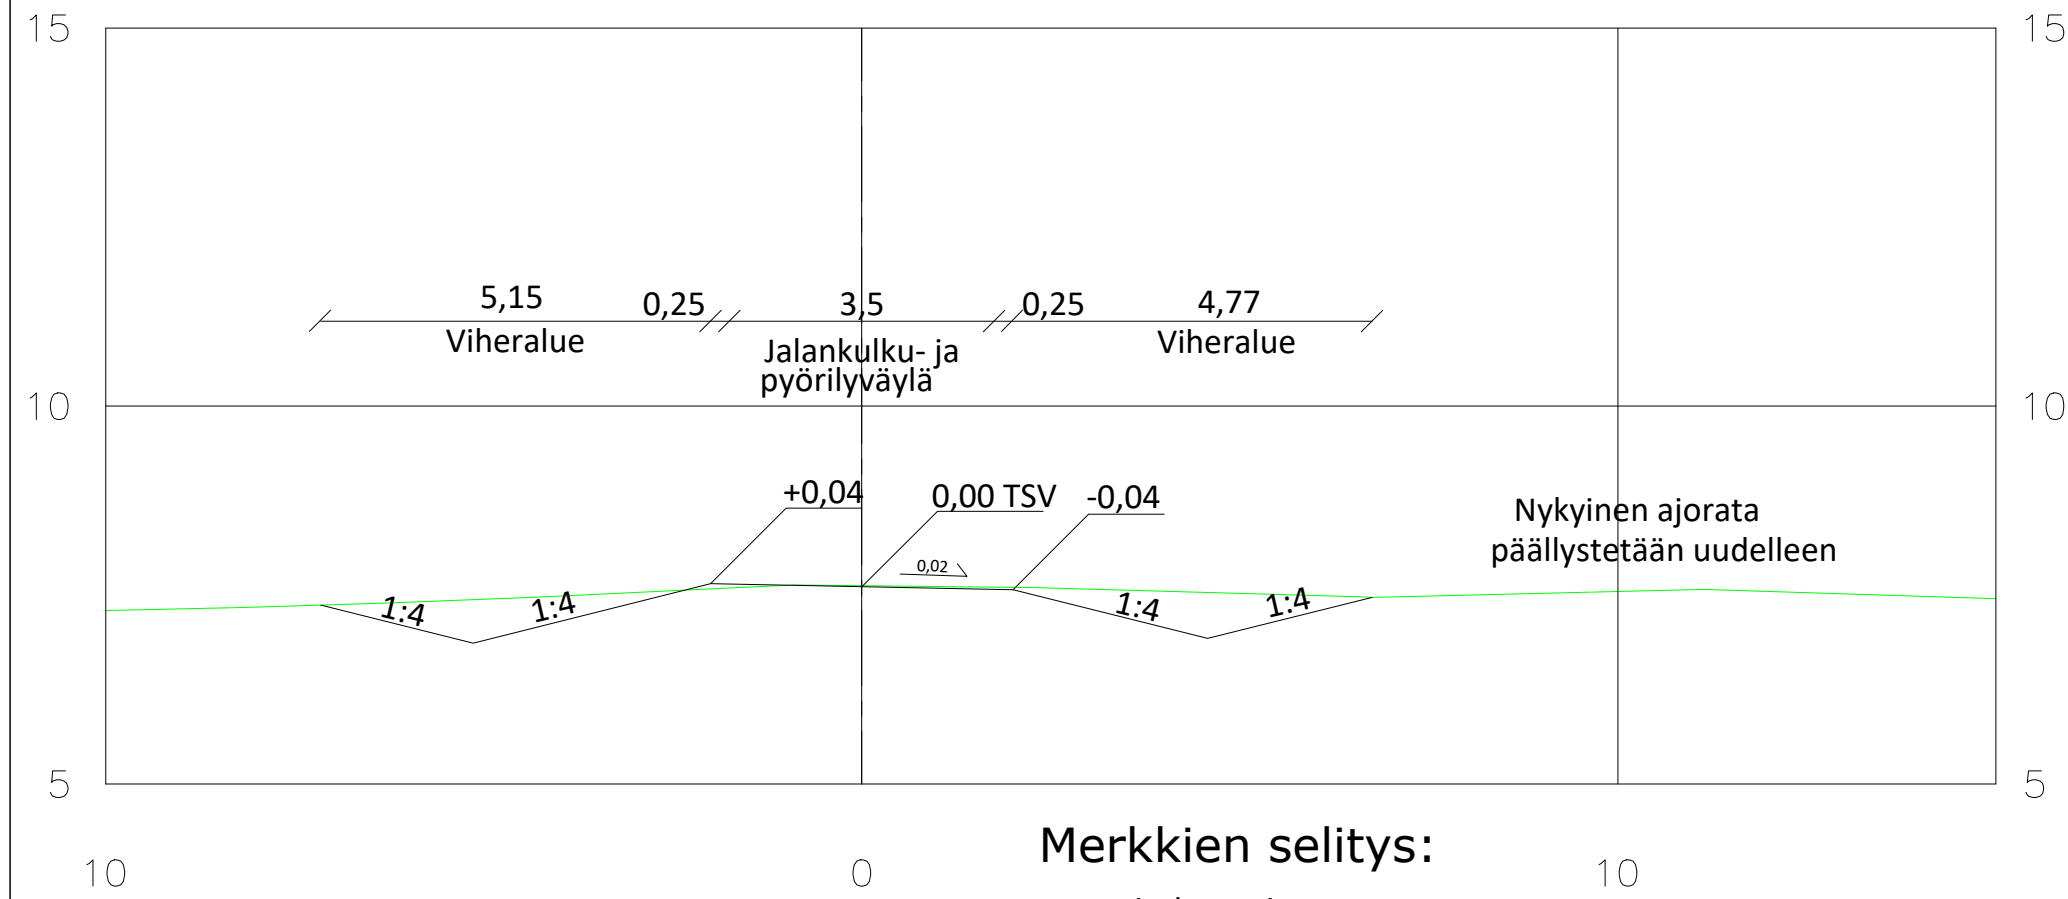

Merkkien selitys:

- suunnitelmaraja
- 4-14 korttelin numero ja tontin numero rekisterissä
- katualueen raja
- +7,6 suunniteltu korkeus
- asfaltti ajorata
- asfaltti jalankulku ja pyörävyä
- nykyinen valaisin
- nykyinen poistettava hulevesikaivo
- suunniteltu hulevesikaivo
- suunniteltu rumpu
- suunniteltu huleveden virtaussuunta
- nykyinen hulevesiviemäri
- suunniteltu hulevesiviemäri
- käytöstä poistettava hulevesiviemäri
- niitty
- pensasistutus, matala pensas

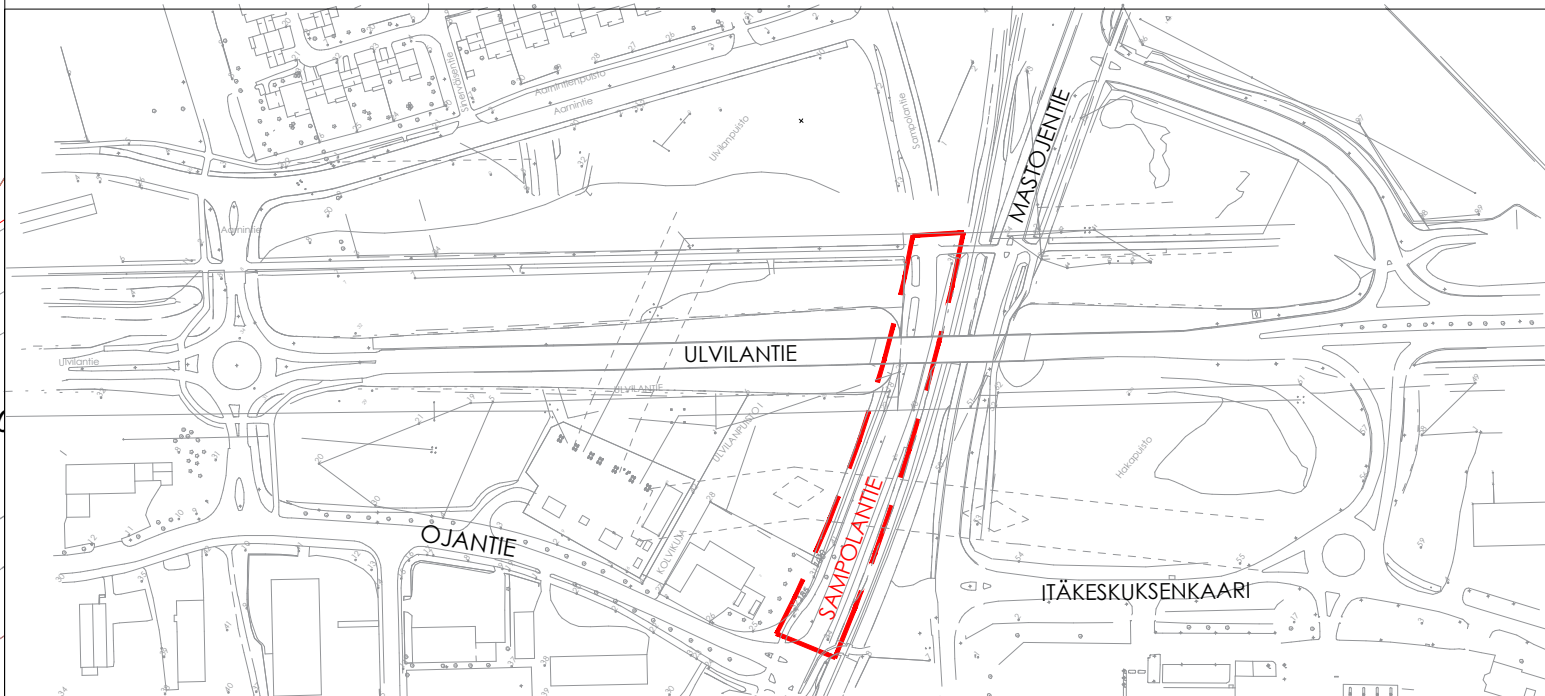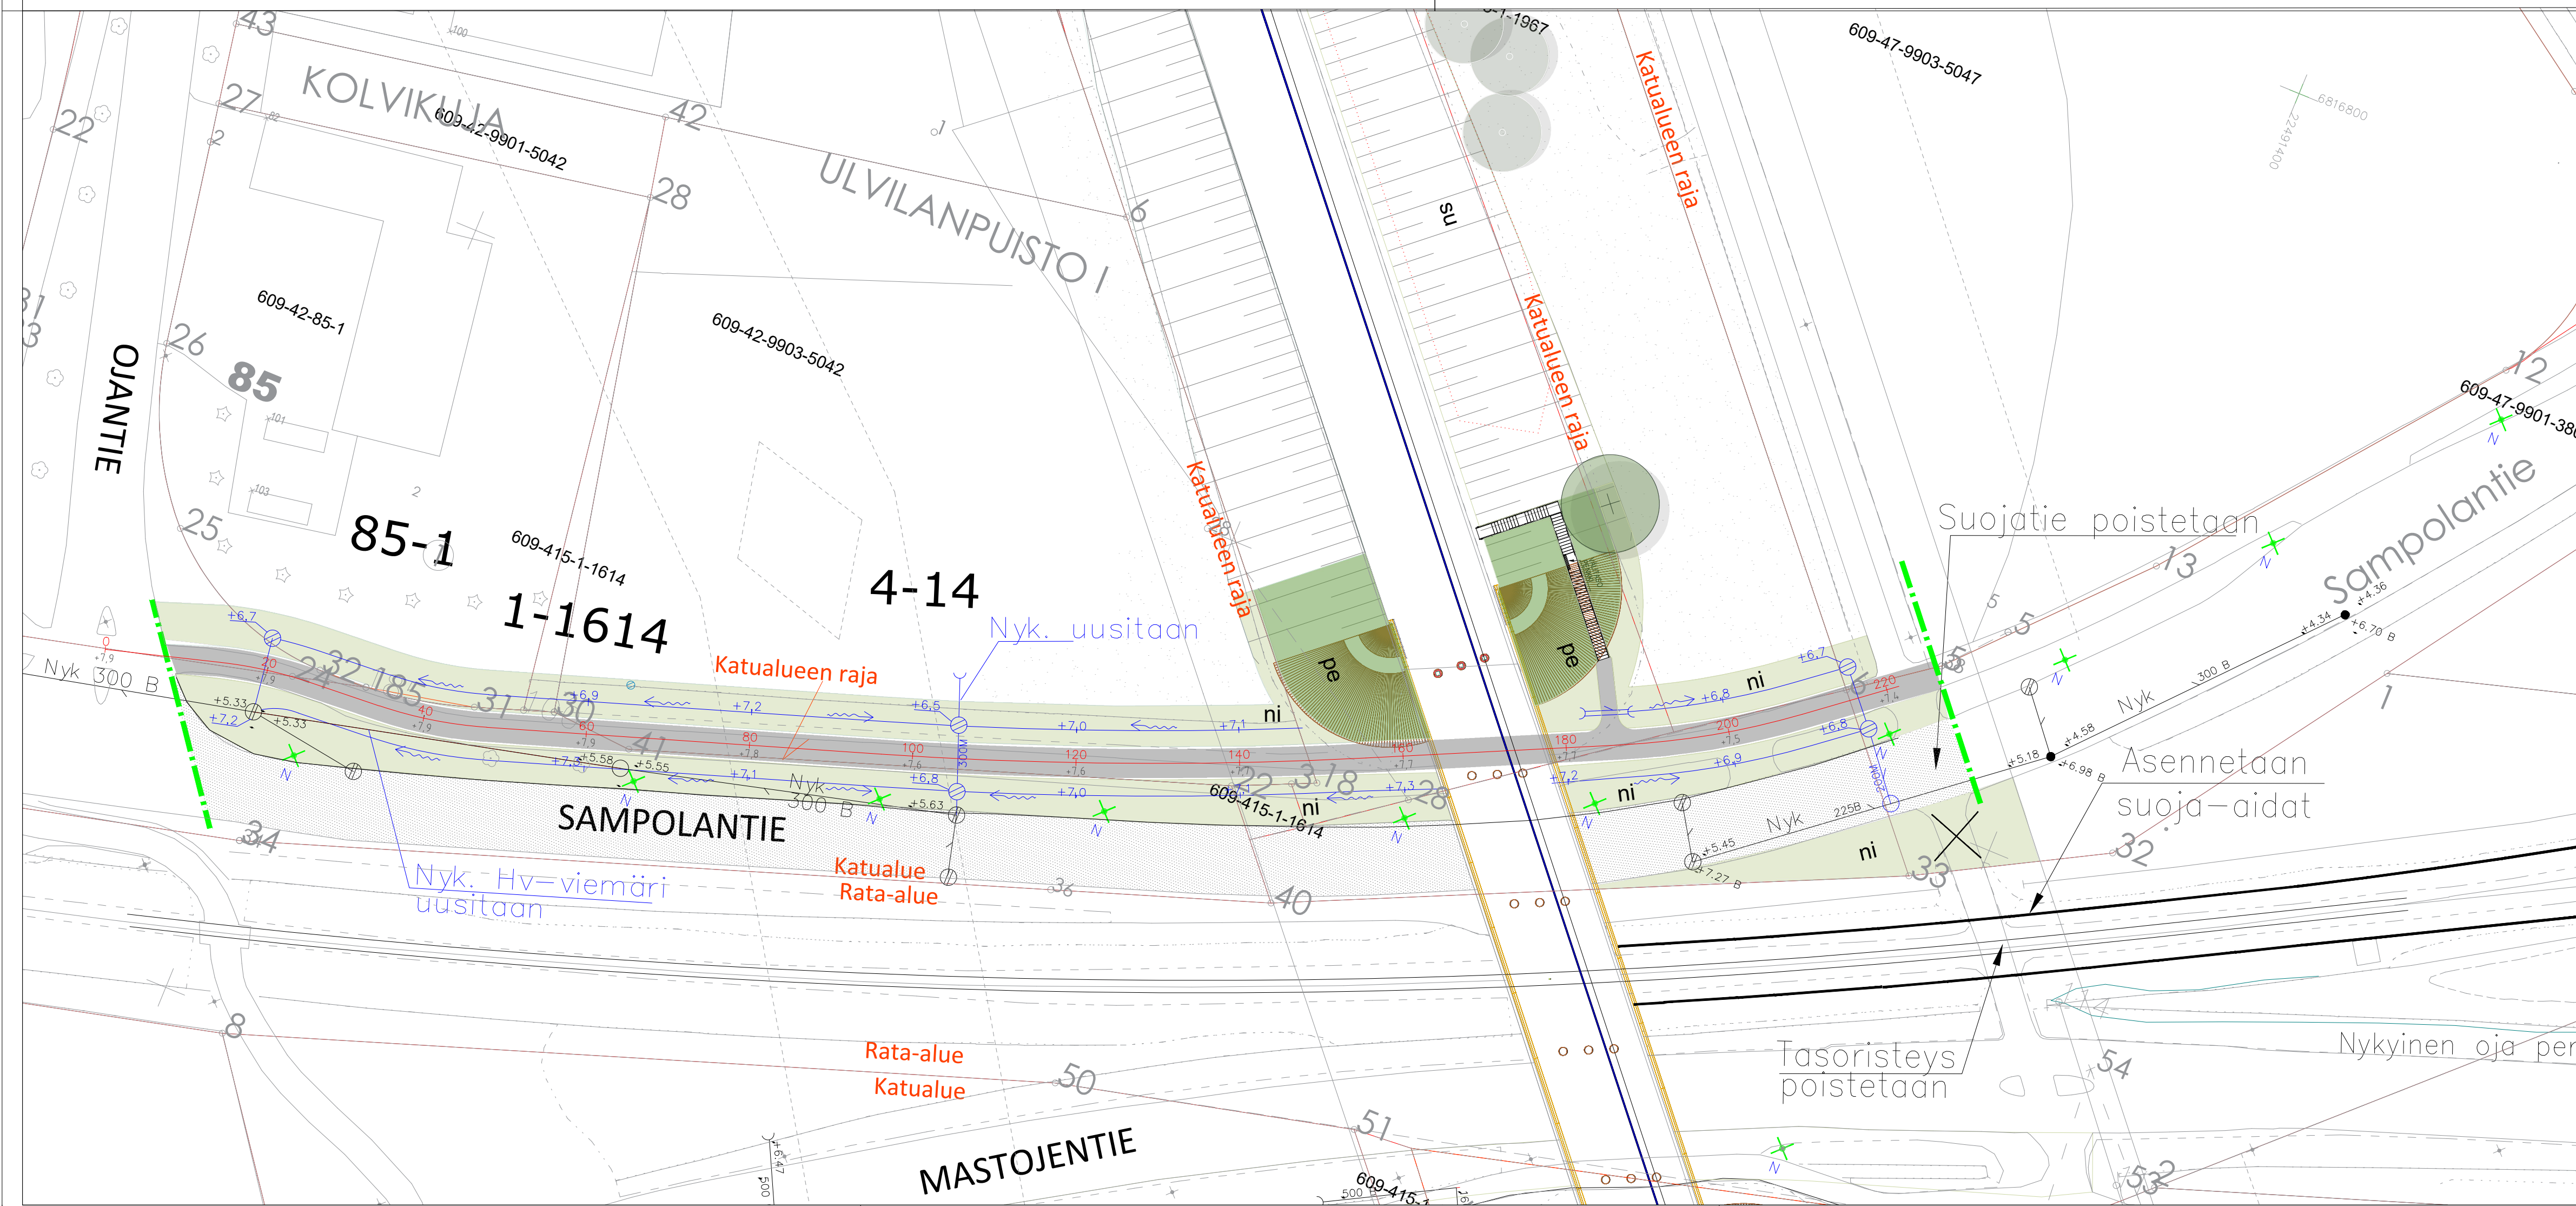

Koordinaattijärjestelmät:
Taso X,Y: ETRS-GK22
(EUREF-FIN)
Korkeus Z: N2000

Merkki/Pvm	Muutos	Suunn.	Tark.
Hankkeen nimi	SAMPOLANTIE		
Piirustuksen sisältö	KATUSUUNNITELMA Asemapiirustus, pituusleikkaus, tyyppipoikkileikkaus		
Toimittaja	RAMBOLL		
Pvm	Projektipäällikkö	P.Tuominen	Pvm
9.3.2026	Suunnittelija	B.Elling	Projektipäällikkö
Koordinaattijärjestelmä	ETRS-GK22	Mittakaava	Piir.nro
Korkeusjärjestelmä	N2000	1:500, 1:1000/1:100, 1:100	IN/IS 13525/5