



VÄHÄRAUMANTIE
PITUUSLEIKKAUS 1:1000/1:100

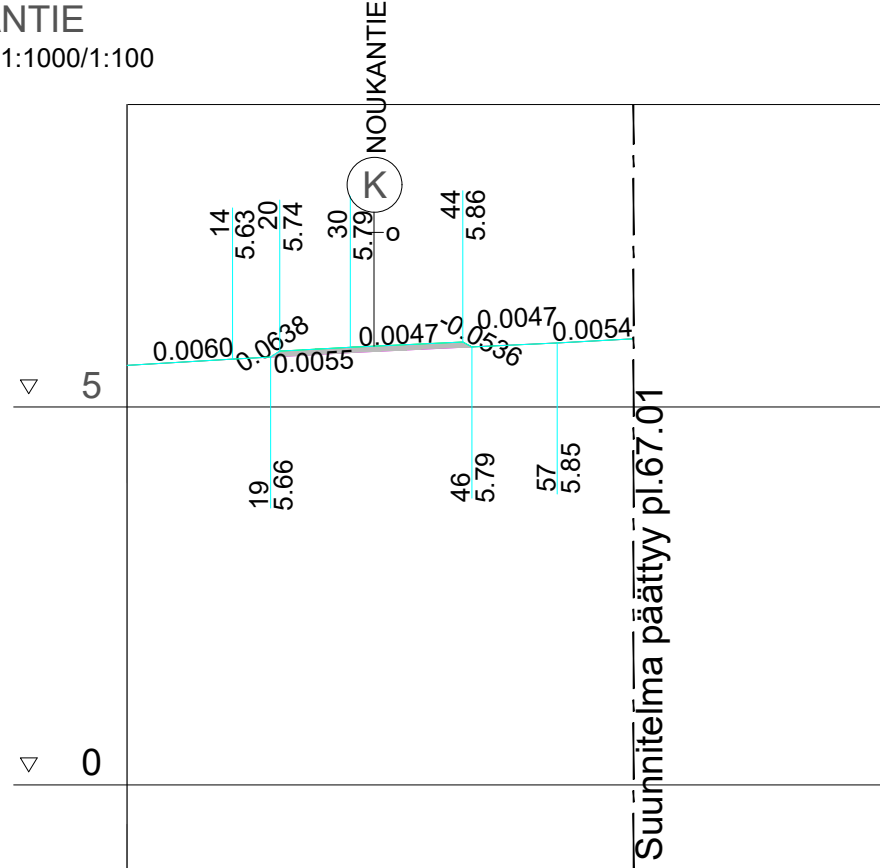


Päällysrakenne	
Poikkileikkaus	
Vesijohto	
Jätevesi putken laatu	
Kaltevuus / Vesijuoksu	
Sadevesi putken laatu	
Kaltevuus / Vesijuoksu	
Matka	
Pituus / kaltevuus	0.0060 0.0038 0.0055 0.0047 0.0047 0.0054
Tasausviivan korkeus	5.55 5.61 5.73 5.79 5.84 5.82 5.86
Maanpinnan korkeus	5.55 5.61 5.67 5.72 5.77 5.82 5.86
Paalutus	0.00 13.95 29.53 46.07 56.91 67.01
Kaarevuus	
Kaltevuus	

NOUKANTIE
PITUUSLEIKKAUS 1:1000/1:100

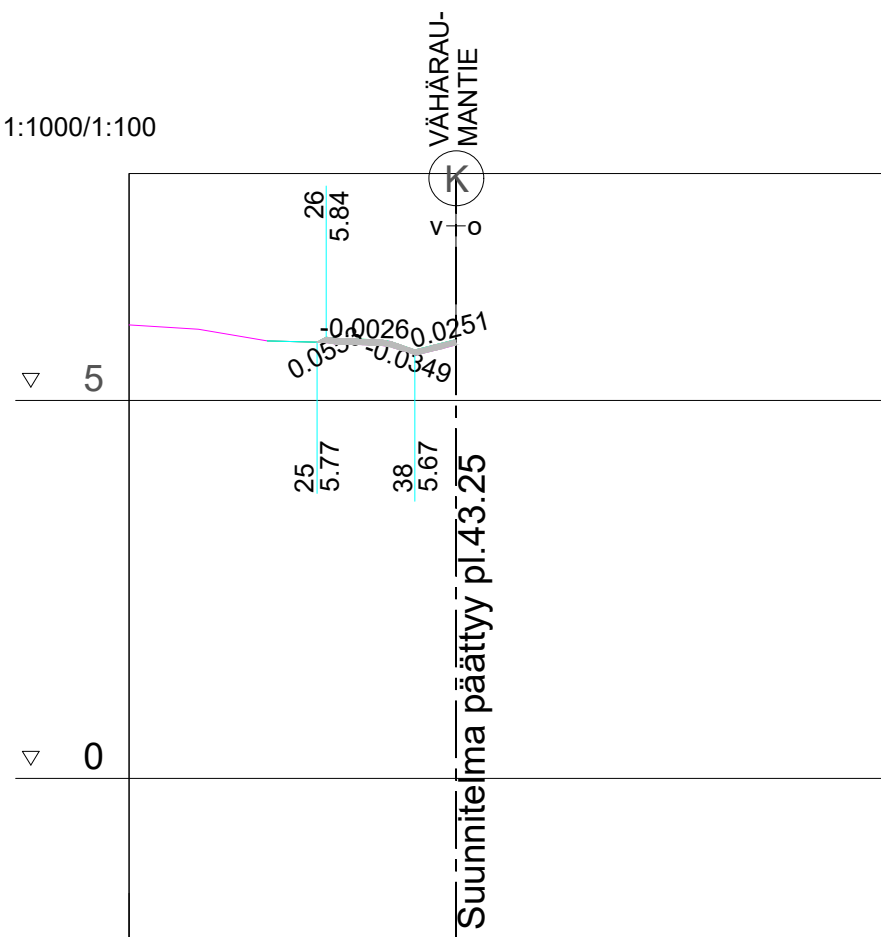


Päällysrakenne	
Poikkileikkaus	
Vesijohto	
Jätevesi putken laatu	
Kaltevuus / Vesijuoksu	
Sadevesi putken laatu	
Kaltevuus / Vesijuoksu	
Matka	
Pituus / kaltevuus	0.0053 0.0026 0.0025 0.0049
Tasausviivan korkeus	5.78 5.81 5.72 5.65
Maanpinnan korkeus	6.00 5.93 5.78 5.74 5.65
Paalutus	0.00 9.16 26.82 36.10 43.25
Kaarevuus	R=8.5
Kaltevuus	qv=qo=nykyinen

JALKAKÄYTÄVÄ
PITUUSLEIKKAUS 1:1000/1:100

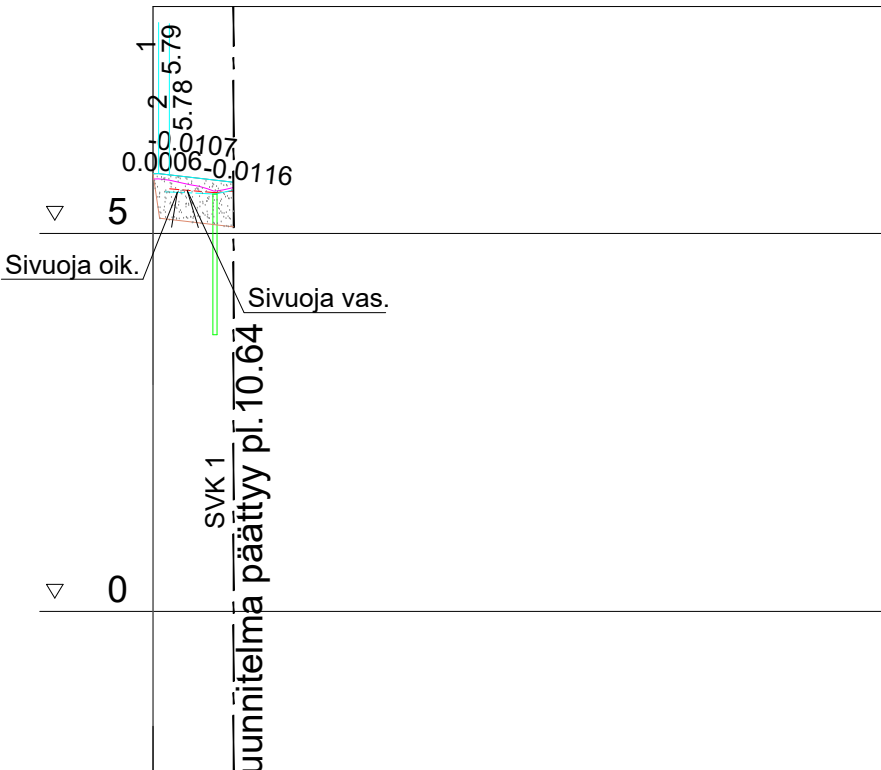


Päällysrakenne	E/59
Poikkileikkaus	
Vesijohto	
Jätevesi putken laatu	
Kaltevuus / Vesijuoksu	
Sadevesi putken laatu	
Kaltevuus / Vesijuoksu	
Pituus / kaltevuus	0.00 0.73 2.15 8.49
Tasausviivan korkeus	5.79 5.68 5.72
Maanpinnan korkeus	5.72 5.68 5.65
Paalutus	0.00 0.73 2.15 8.49
Kaarevuus	
Kaltevuus	

KOROTETTU LIITTYMÄ KOROTUSELEMENTEILLÄ 1:10

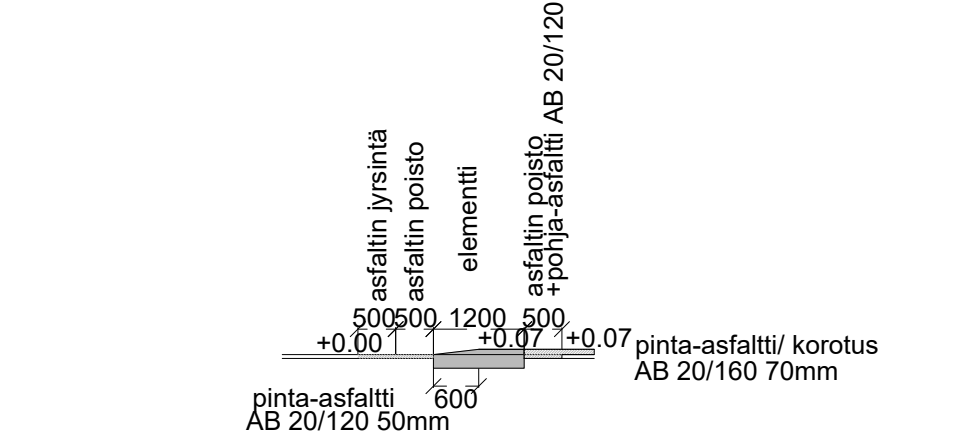


POIKKILEIKKAUS 1:100
JALKAKÄYTÄVÄ PLV 0-10.64

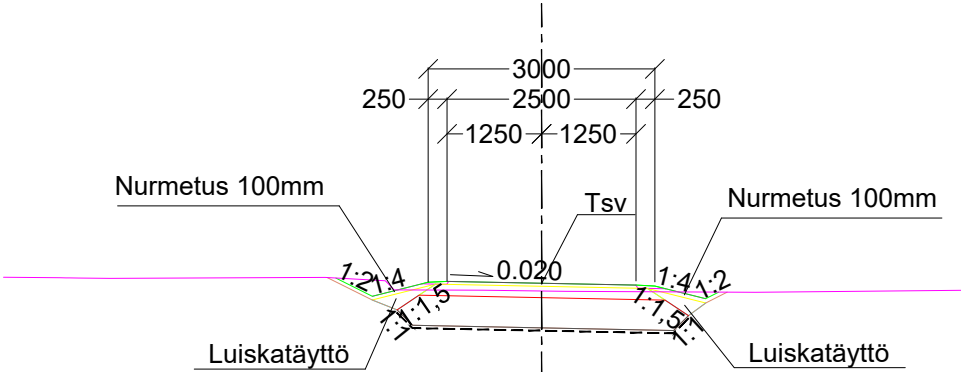

JALKAKÄYTÄVÄ
RAKENNE E/59, KATULUOKKA 6
40 MM KULUTUSKERROS, AB 11/100
150 MM KANTAVAKERROS, MURSKE 0-32 mm
400 MM JAKAVAKERROS, MURSKE 0-90 mm
SUODATINKANGAS N3
590 MM YHT.

POIKKILEIKKAUS 1:100
NOUKANTIE PLV 13.90-25.03

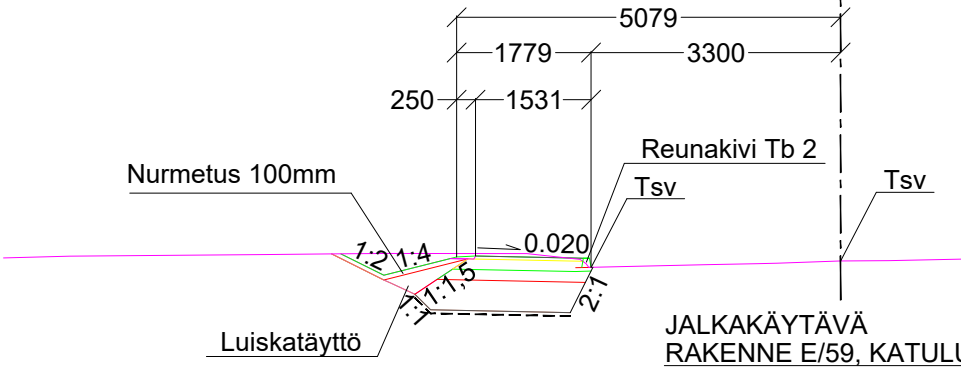

JALKAKÄYTÄVÄ
RAKENNE E/59, KATULUOKKA 6
40 MM KULUTUSKERROS, AB 11/100
150 MM KANTAVAKERROS, MURSKE 0-32 mm
400 MM JAKAVAKERROS, MURSKE 0-90 mm
SUODATINKANGAS N3
590 MM YHT.

ASEMAPIIRUSTUS IN/IJ 13 361
PAALUTUSMITAT R-asemalla

			TYÖMAAN TYÖNJOHTO ON VELVOLLINEN HANKKIMAAN TIEDOT KAAPELIEN JA JOHTIMIEN SIJAINNISTA
KÄSIT	15.4.2024	Irma Lehto	PORIN KAUPUNKI TEKNINEN TOIMIALA
SUUN	15.4.2024	Irma Lehto	INFRAYKSIKKÖ / INFRAJOHTAMINEN
TARK			VÄHÄRAUMANTIENTEN JA NOUKANTIEN KOROTETTU
TARK			LIITTYMÄ
HYV	24.4.2024	LIIK.INS	
VAHV			PITUUS- JA TYYPIPOIKKILEIKKAUKSET
ETRS-GK22 N2000			KasLissu
			MITTAKAAVA 1:1000/1:100,1:10, 1:100
			PIIR N:O IN / IJ 13 362