


SAMPOLANTIE
LEIKKAUS A - A

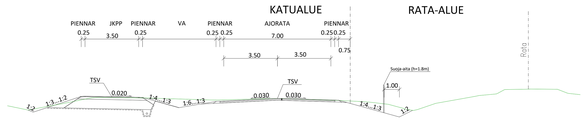

MASTOJENTIE
LEIKKAUS B - B

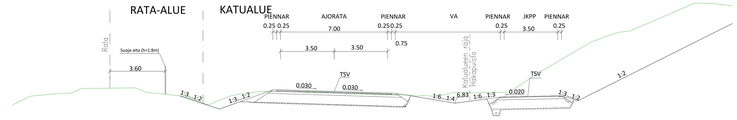

Turva-aitaus, aitatyyppi C
Korkeus 1,8 m

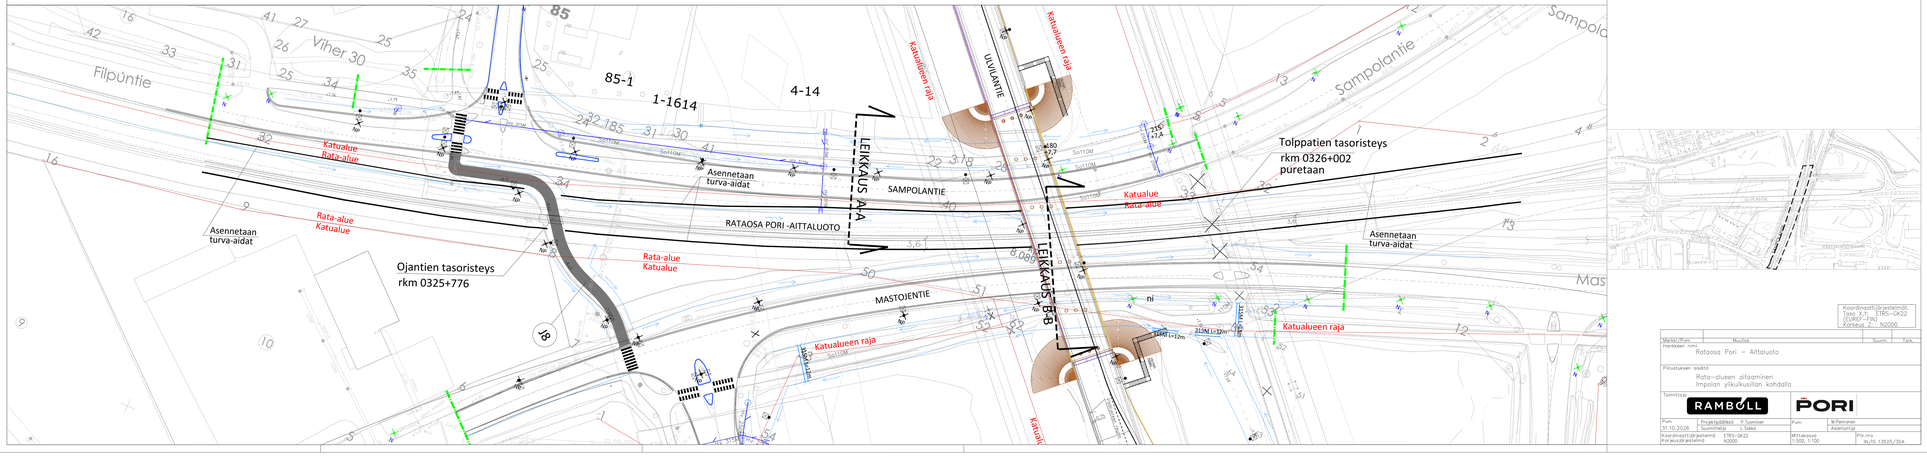

Koordinaatti(järjestelmä): Yrtä X,Y: ETRS-GK22 EUREF-FIN Korkeus Z: N2000

Merkki/Pvm	Muutos	Suunn.	Tark.
Hankkeen nro			

Rataosa Pori – Aittaluoto

Piirustuksen sisältö
Rata-alueen aitaaminen
Impolan yliajokuusillan kohdalla

Toimittaja

RAMBOLL

PORI

Pvm	Projektipäällikkö	P.Tuominen	Pvm	M.Pennanen
31.10.2025	Suunnittelija	L.Saikko	Asiantarkast.	
Koordinaatti(järjestelmä)		ETRS-GK22	Mittakaava	File:xrev
Korkeusjärjestelmä		N2000	1:500, 1:100	RL/IS 13525/324