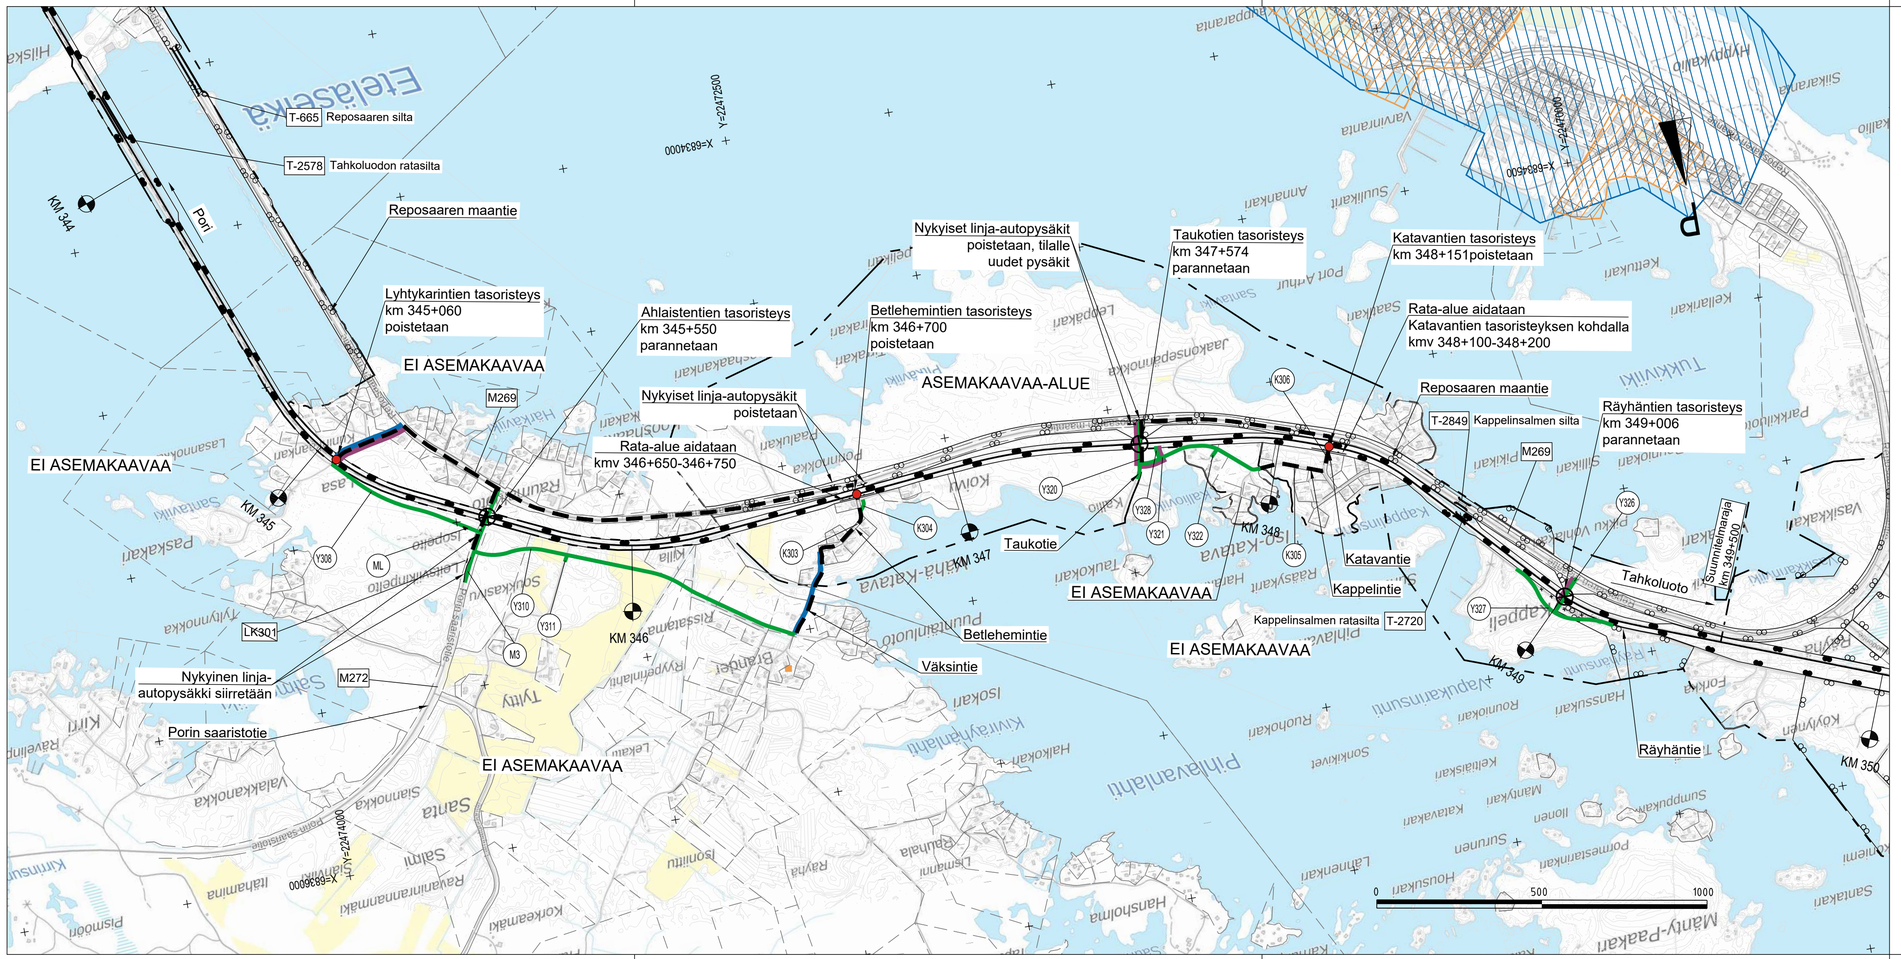

MERKKIEN SELITYKSET:

- UUSI KORVAAVA TIEYHTEYS
- TASORISTEYKSEN POISTAMINEN
- KORVAAVA TIEYHTEYS
- RAKENTAMISEN AIKAINEN KÄYTTÖOIKEUS YKSITYISTIEHEN
- YKSITYISTIE, JOLLA RADANPITÄJÄLLÄ ON PYSYVÄ KÄYTTÖOIKEUS
- MAAKUNNALLISESTI TÄRKEÄ KULTTUURIYMPÄRISTÖALUE
- MAAKUNNALLISESTI TÄRKEÄ KULTTUURIYMPÄRISTÖKOHDE
- RKY-ALUE

Muut.	Selitys	Pvm	Tehnyt	Pvm	Hyv.

Tilaaja: Väylävirasto / Trafikledsverket

Hanke tai rataosa: Tasoristeysturvallisuuden parantaminen rataosuudella Mäntyluoto-Tahkoluoto, tasoristeykset välillä Kolpantie-Räyhäntie, Pori

Suunnitteluvaihe: Ratasuunnitelma

Toimittaja: SWECO

Piirustuksen sisältö: Yleiskartta kmv 343+500-349+500

Piirt.	31.05.2025	Jenni Manner
Suunn.	31.05.2025	Jenni Manner
Tark.	31.05.2025	Juha Vahvelainen
Hyv.	31.05.2025	Antti Soisalo

Tarkastaja

Tark.	31.05.2025	Ari Lehto
Hyv.		
Til. hyv.		

Mittakaava: 1:10 000

Koordinaatti- ja korkeusjärj.: ETRS-GK22/N2000

Rataosan nro: 349

Paikka	Laji	Numero	Muut.	Lehti	Lehtiä
3600	73	6582	-	2	2