










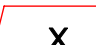

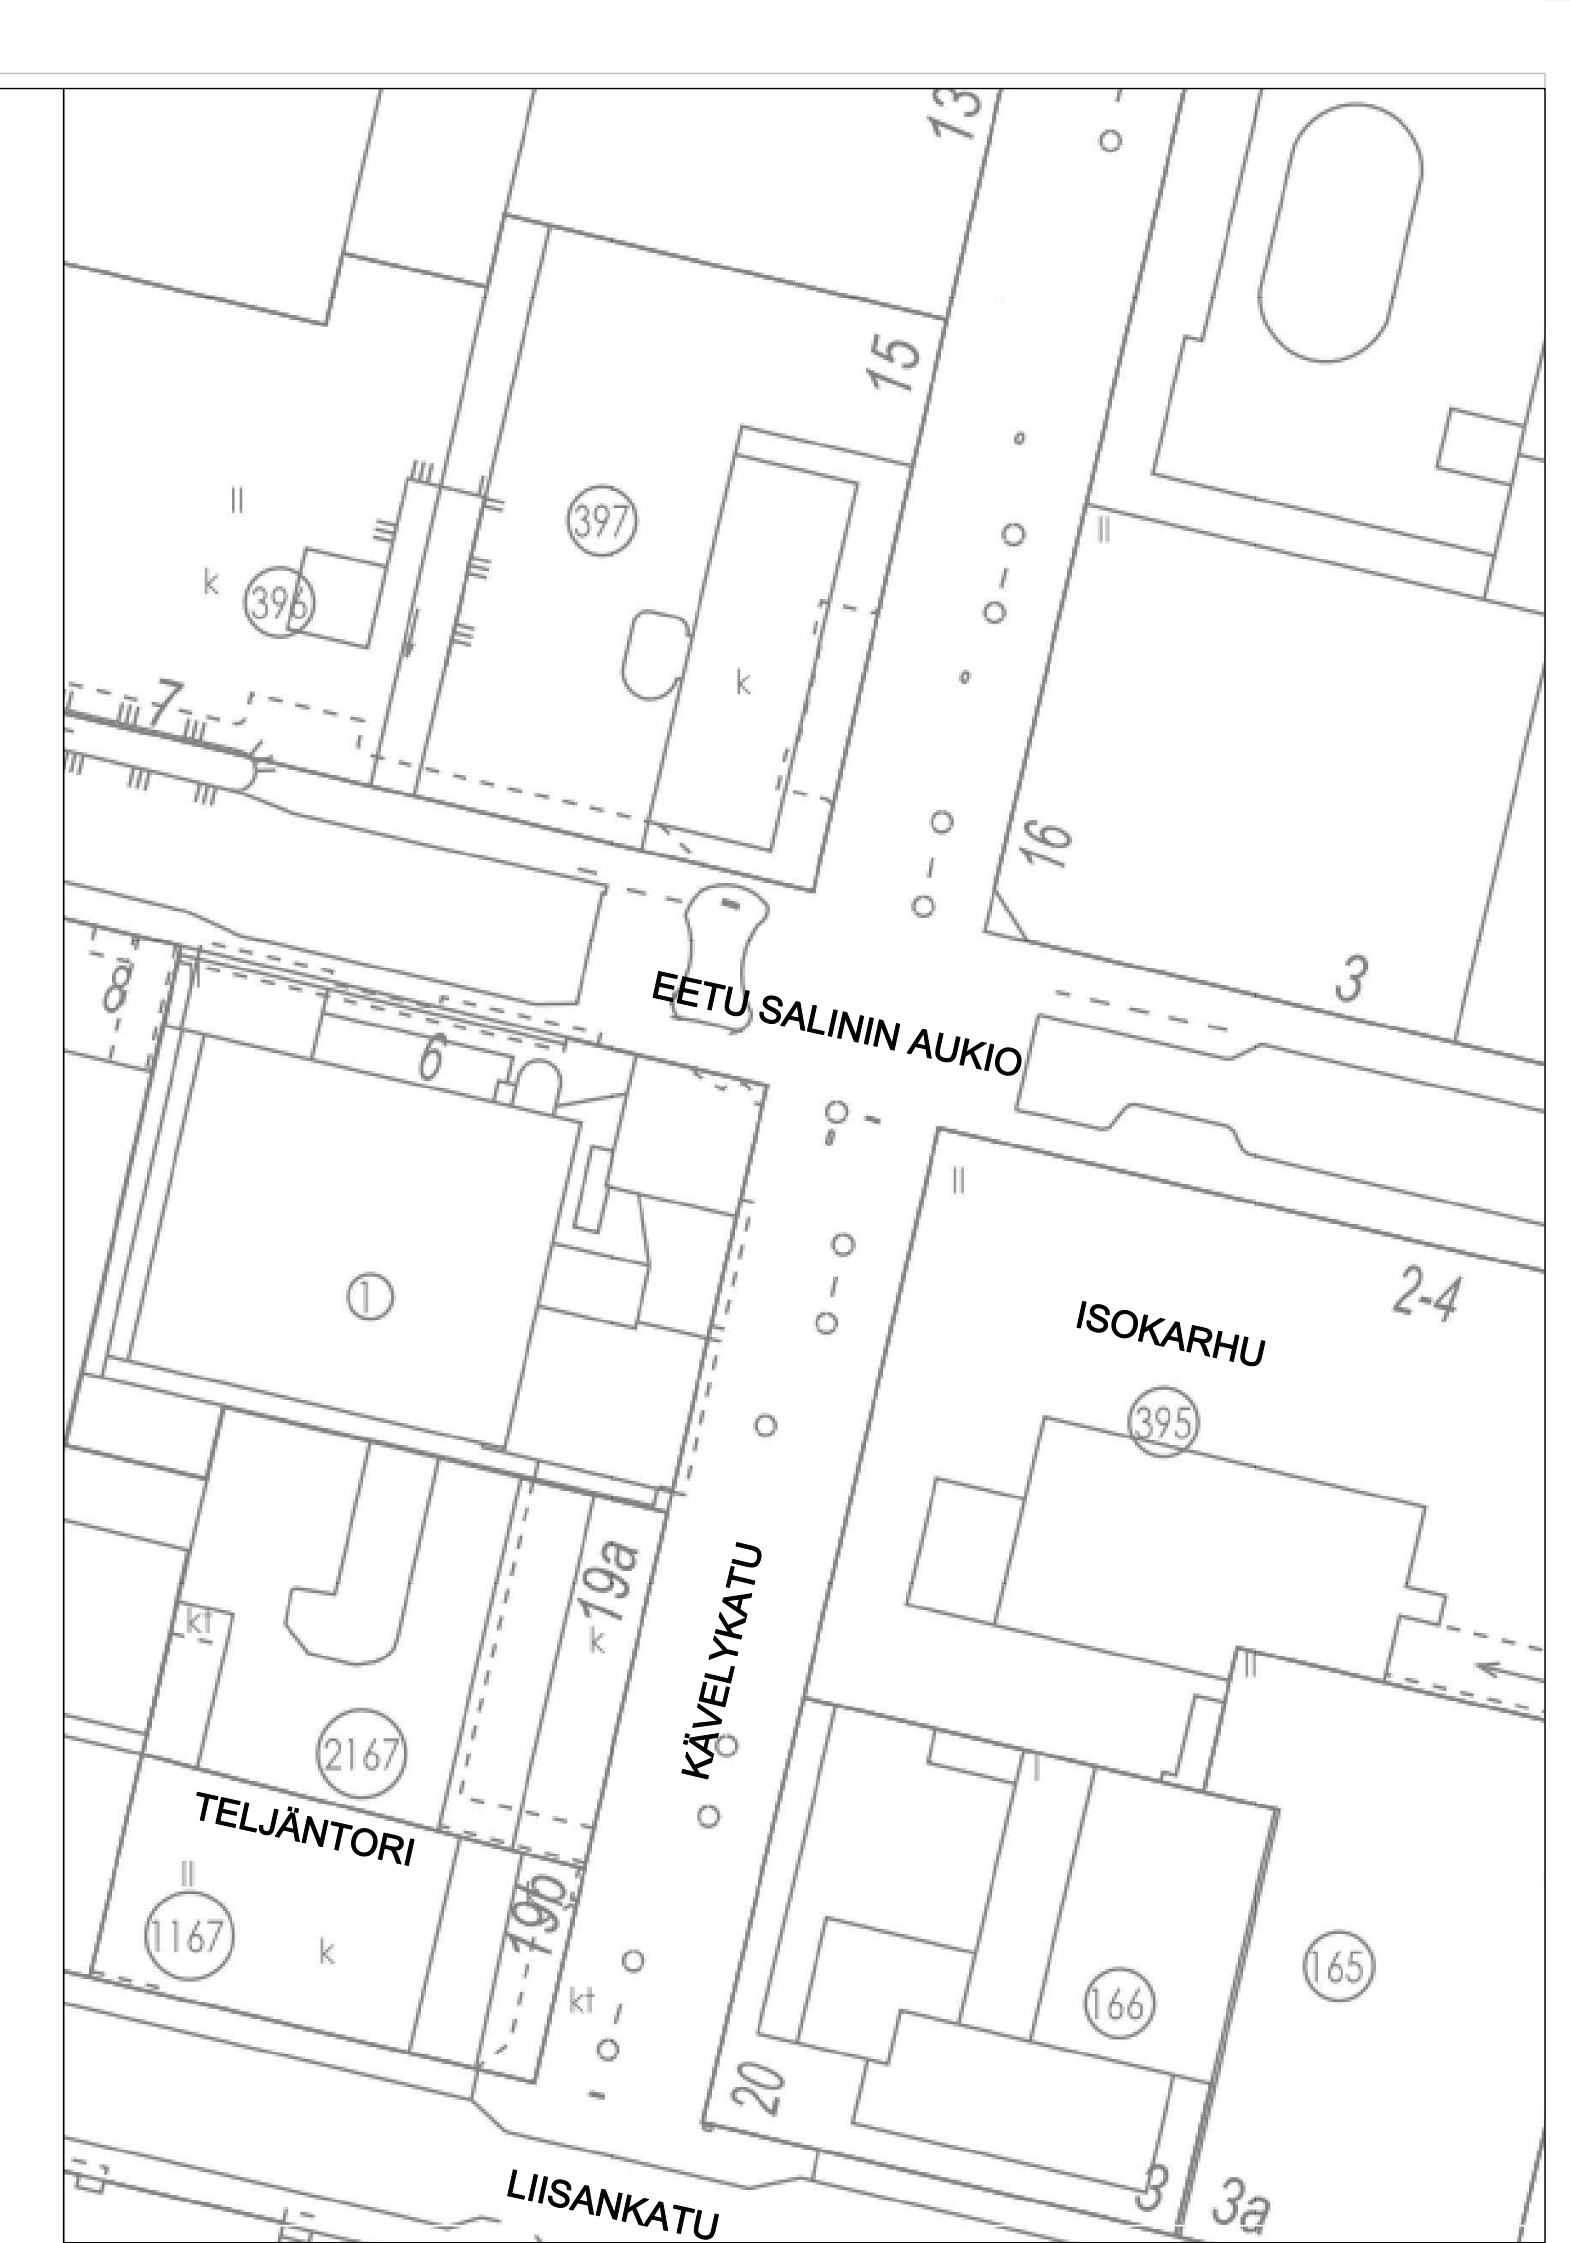


Merkintöjen selitys:

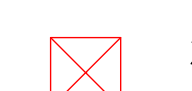-  Uusi maadoituselektrodi Cu16mm<sup>2</sup>, 25m
-  XXX Uusi vajjerikannake pylväs
-  XXX Uusi vajjerikannakeellinen LED-valaisin  
LX Valaisin numero, vaihe ja teho  
XXW
-  Uusi LED-"node", RGBIW
-  Nykyinen pylväs ja valaisin, uusi pylvääseen asennettava tapahtumasähköistys
-  Uusi jakokaappi
-  NXX Nykyinen pylväs ja valaisin
-  Nykyinen pylväs ja valaisin, pylväässä tapahtumasähköistys
-  Uusi vajjeri
-  Uusi maakaapeli
-  Nykyinen maakaapeli
-  Uusi kaapelijatko
-  Syöttävän ulkovalaistuskeskuksen ryhmä

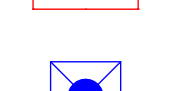

Tunn.	Lukum.	Muutos				Nimim.	Pvm
K.osa/Kylä	Kortt./Tila	Tontti	Rno	Viranomaisten merkintöjä			
8-26A Karhunpää, Kävelykadun kausivalaistus							MK: 1:500 ETR-GK22 N2000
Pvm			26.3.2026	Työnumero		Tilajan numero	
Piirt.			JPIh				
Suunn.			JPIh				
Tark.				Piiustusnumero		Muutos	
Yht.hiö				011_8-26A			
Lehti							

