




A - A 1:100

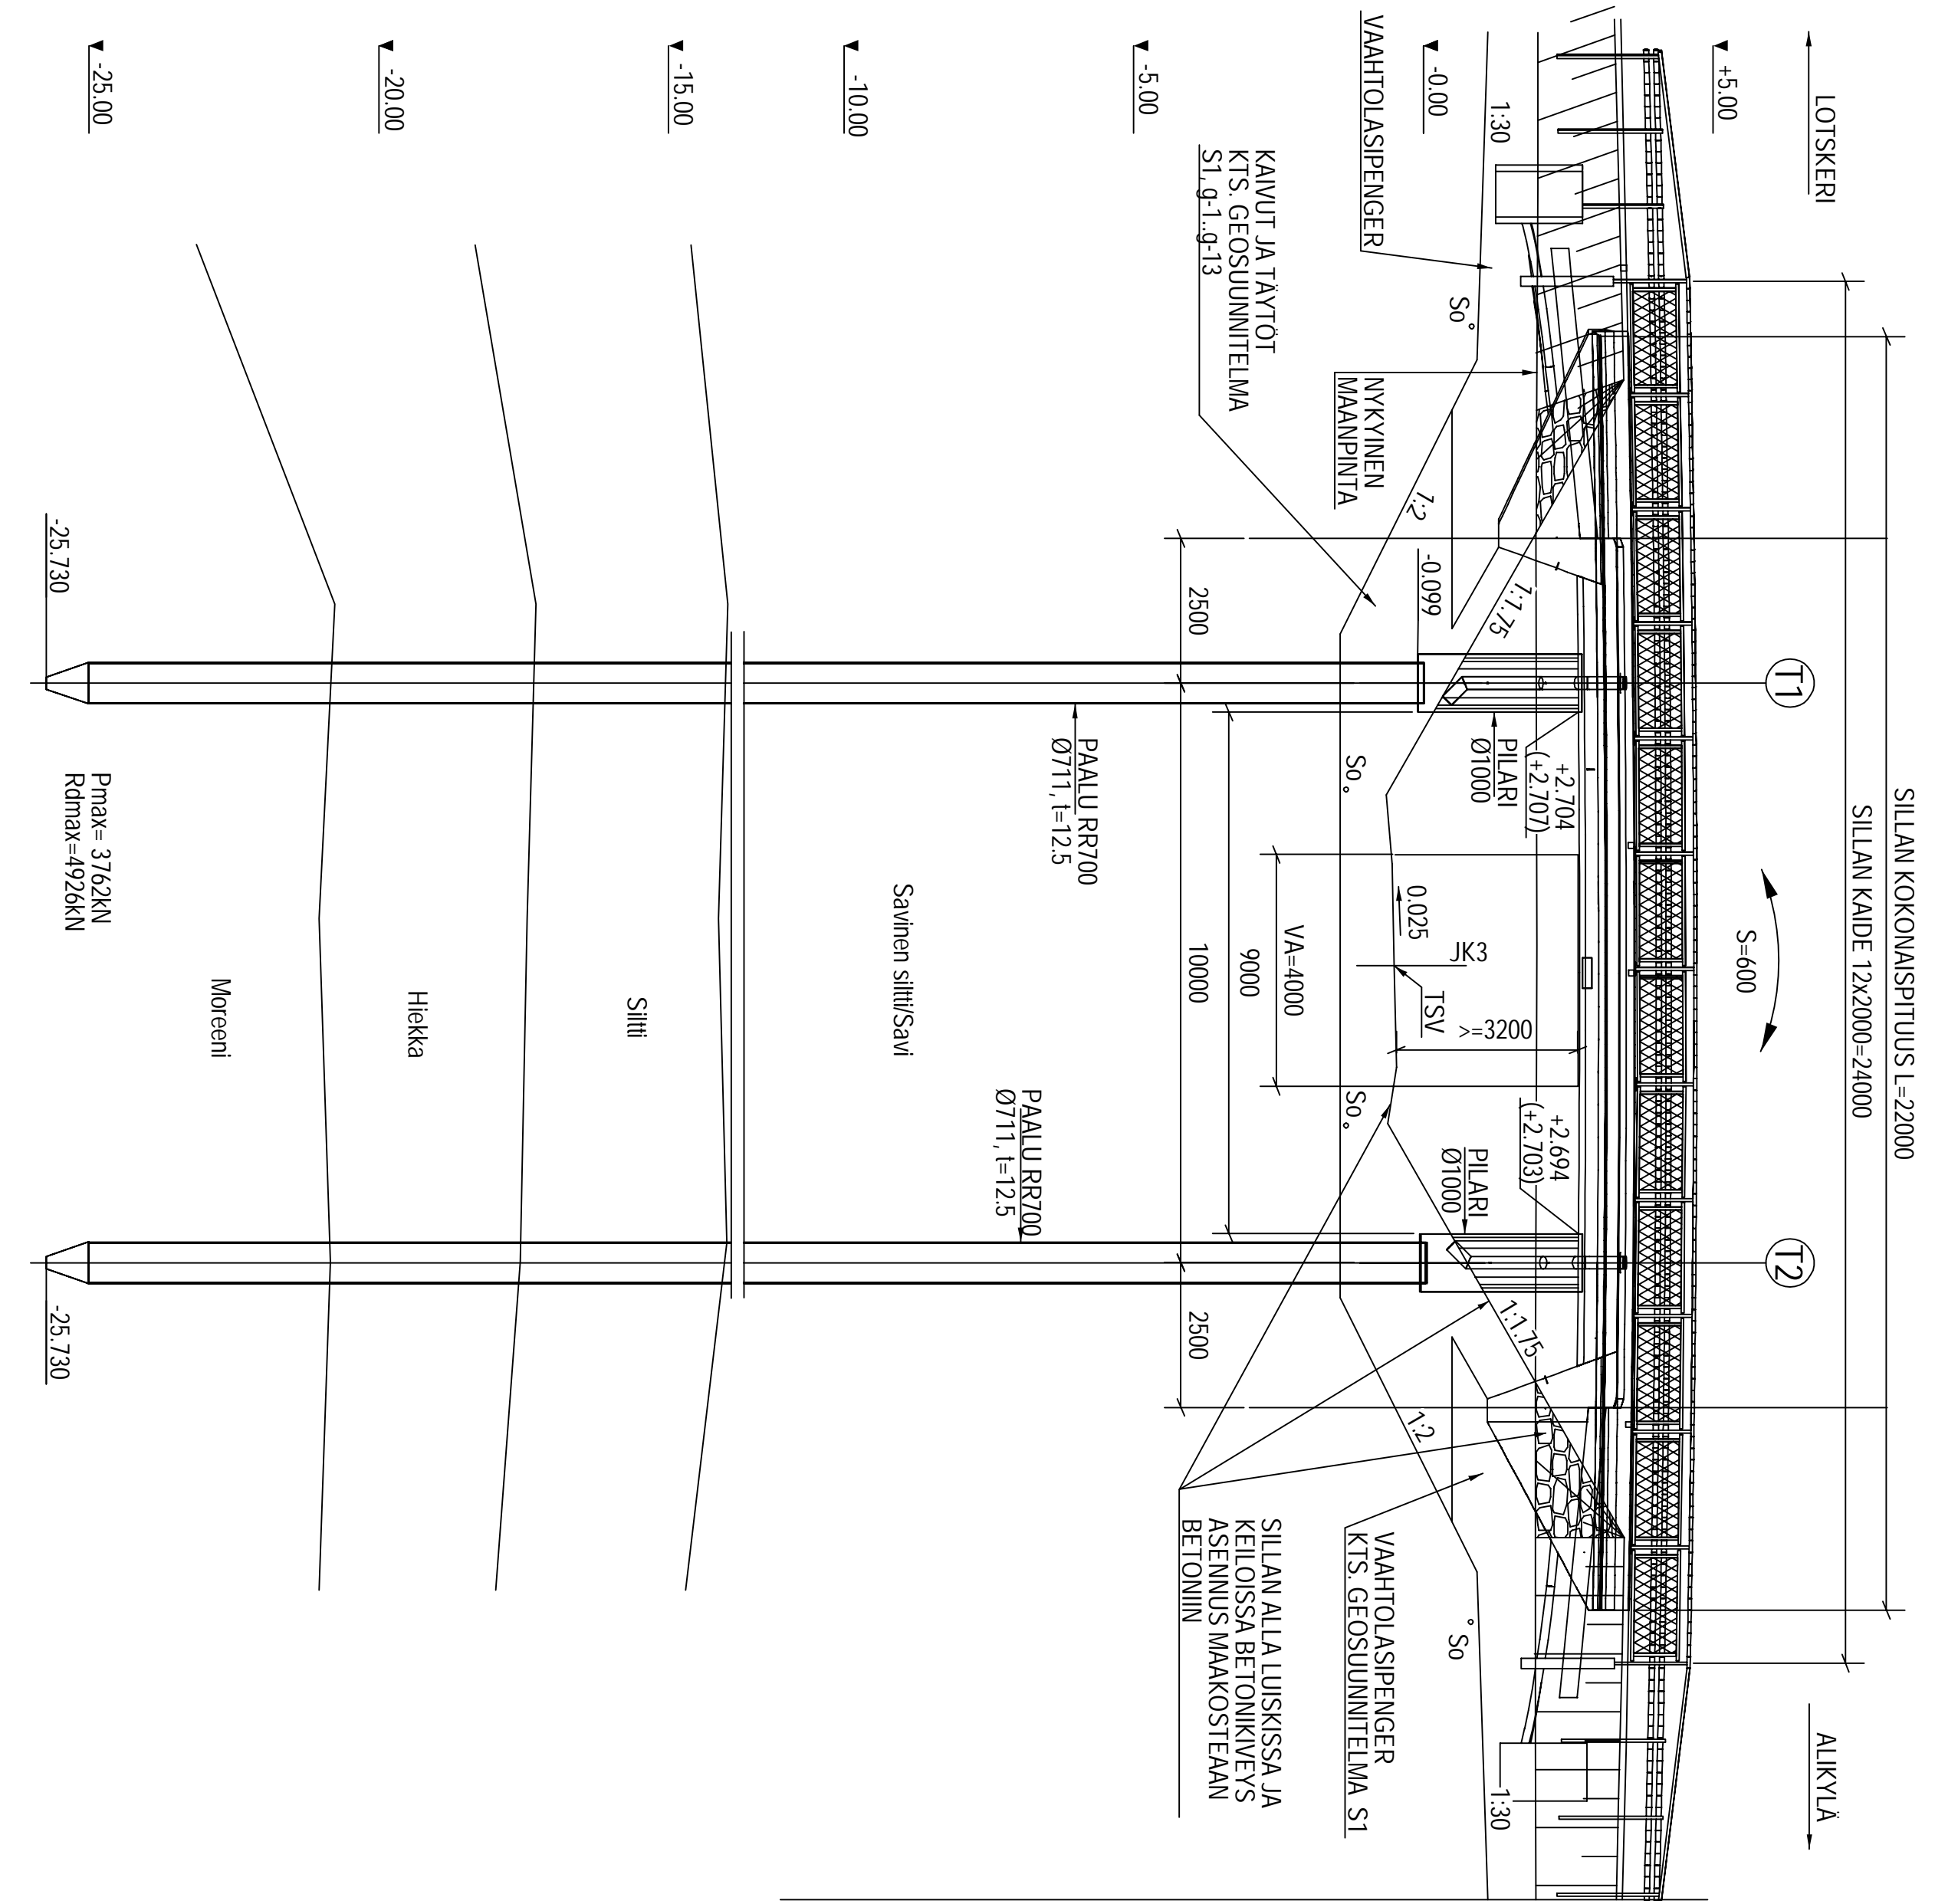

B - B 1:50

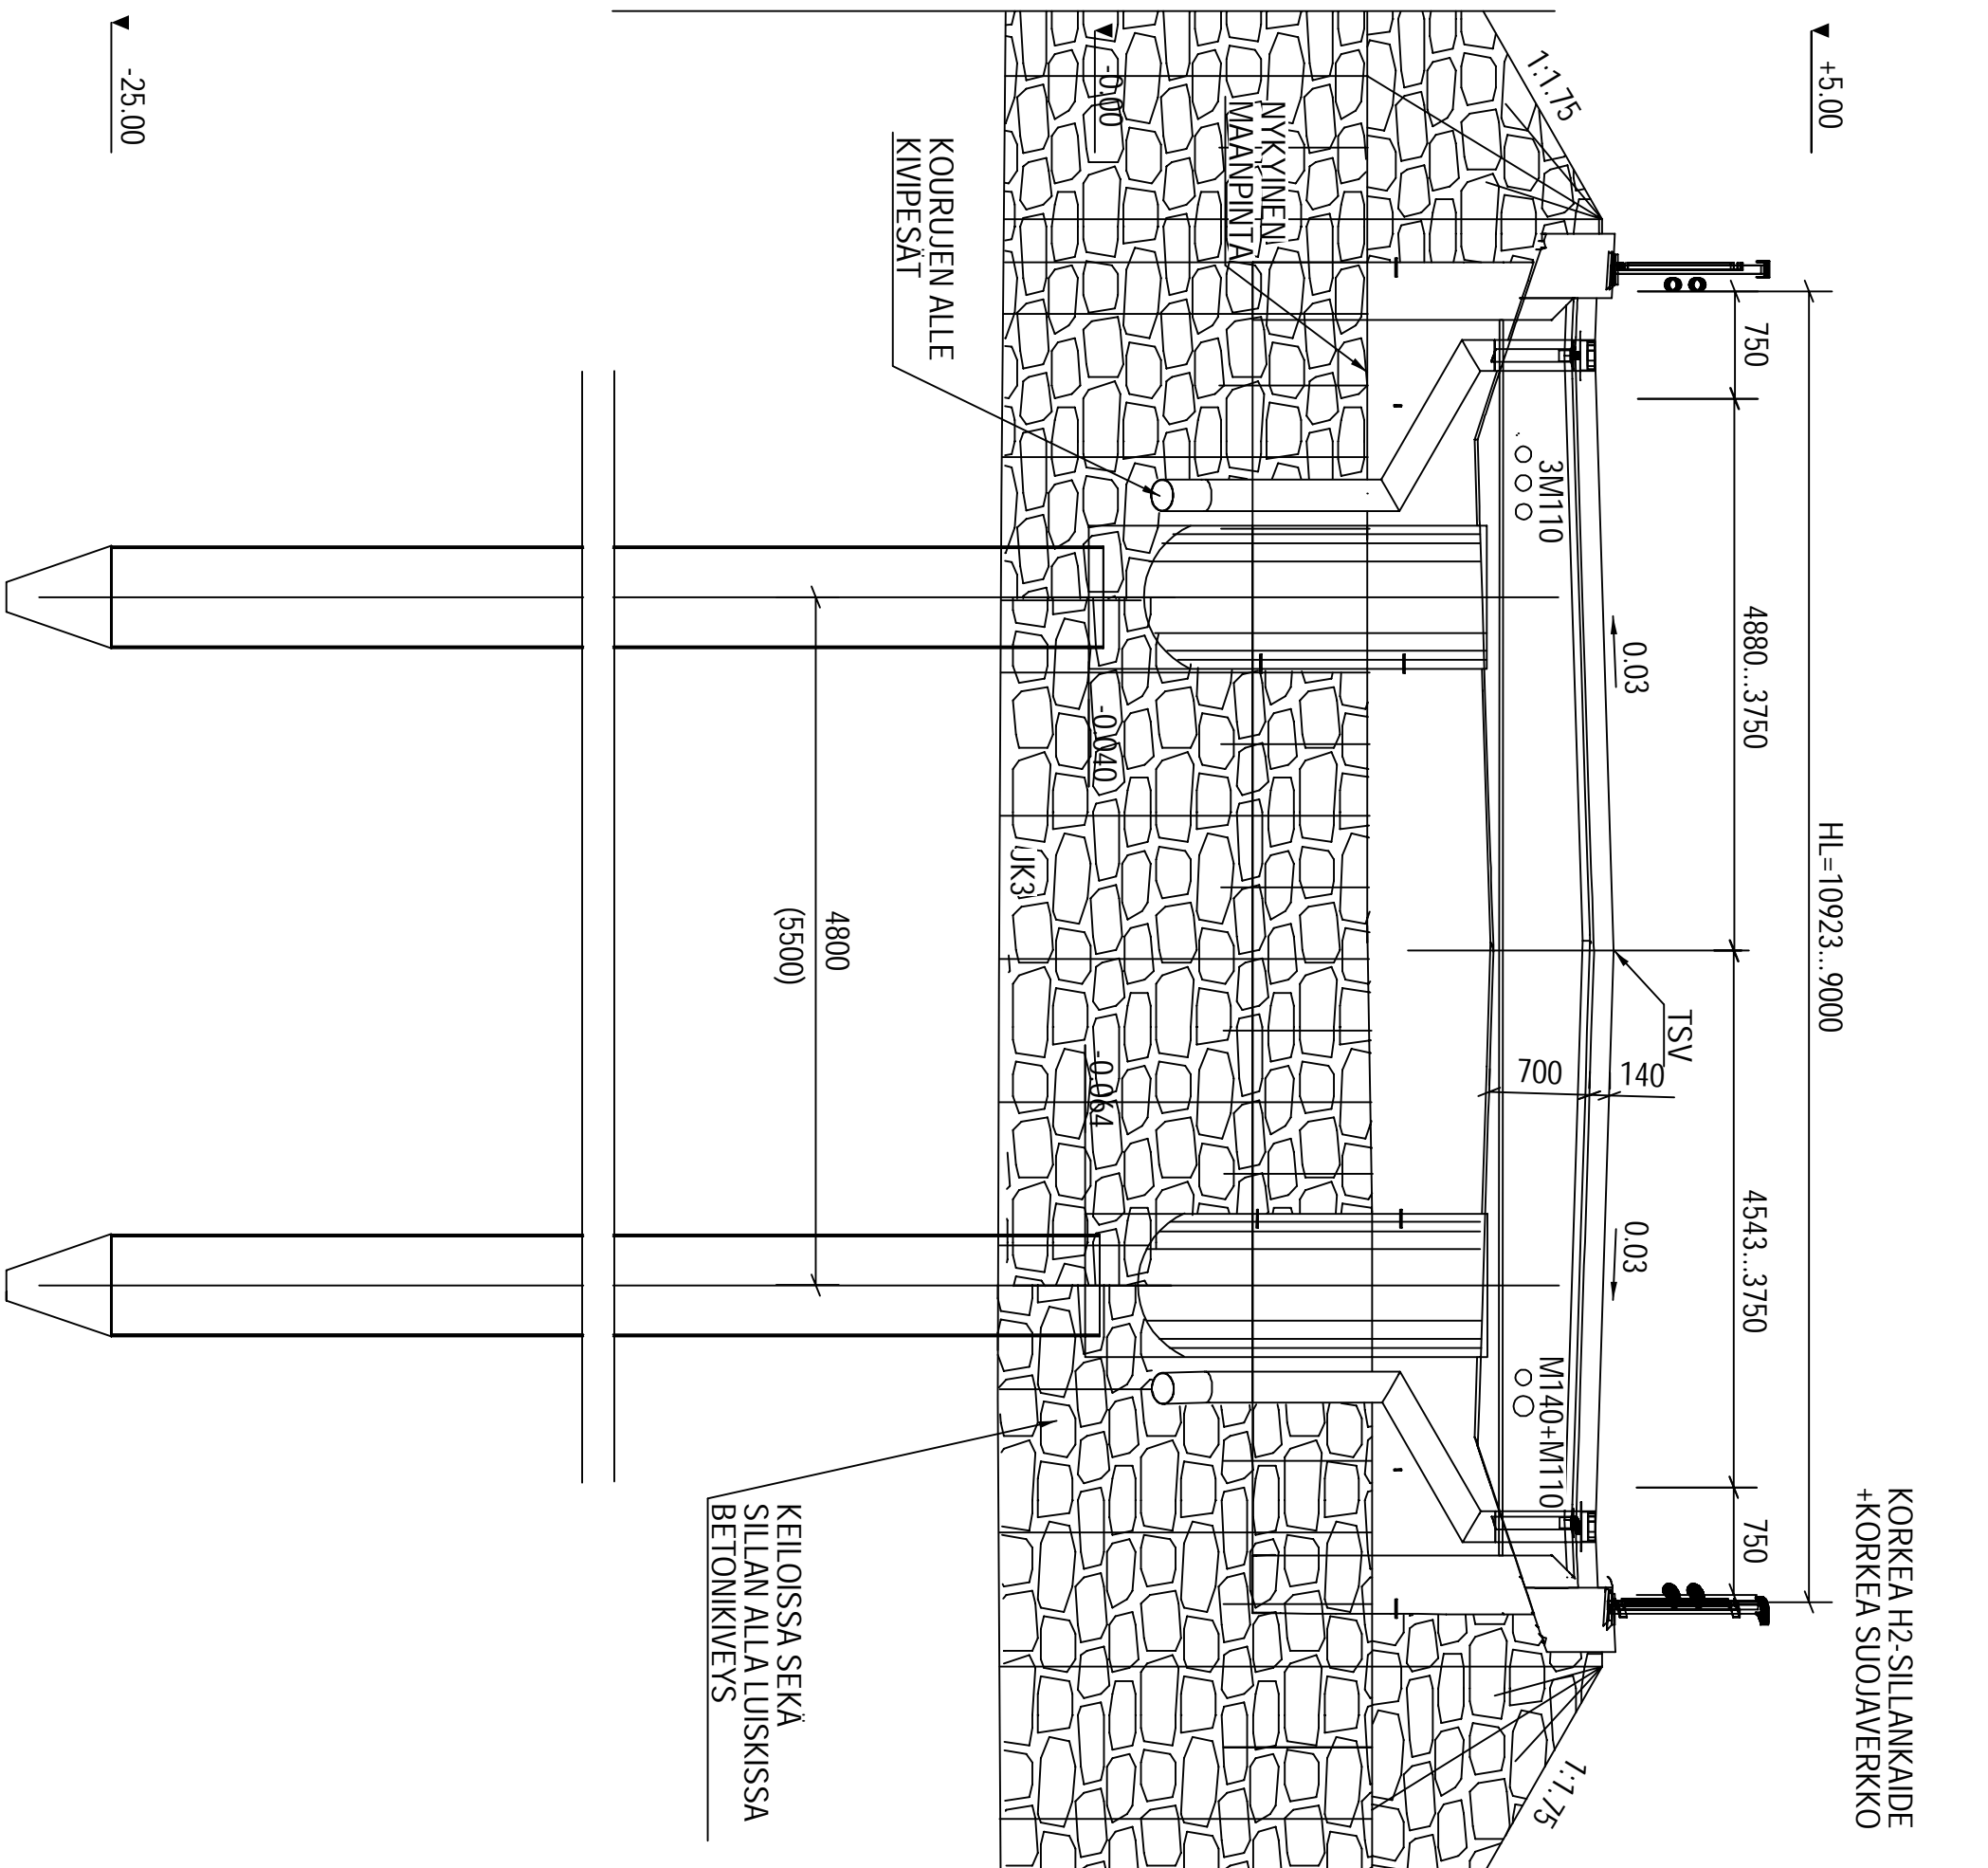

KANNEN PINTARAKENNE:

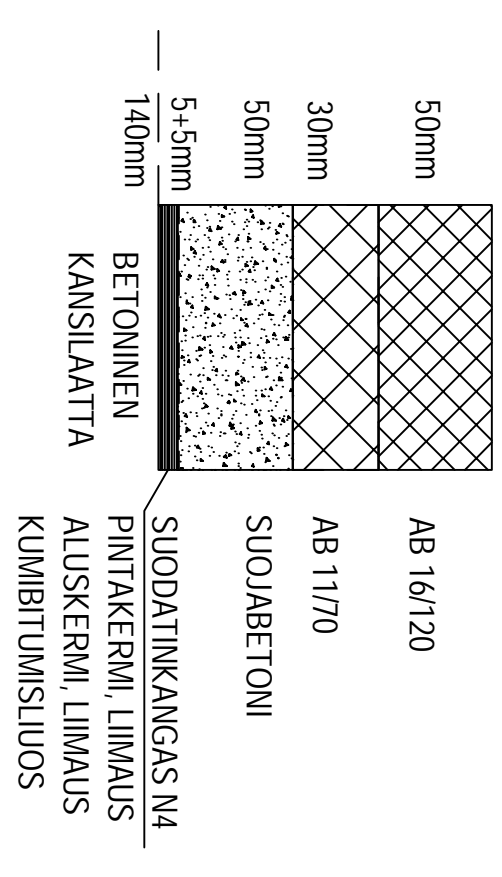

PIIRUSTUSLUETTELO	YIESPIRUSTUS
S1-a-1	YIESPIRUSTUS
S1-a-2	ALUSRAKENTEEN MITTAPIRUSTUS
S1-a-3	ALUSRAKENTEEN RAUDOITUSPIRUSTUS
S1-a-4	PAALYRAKENTEEN MITTAPIRUSTUS 1
S1-a-5	PAALYRAKENTEEN MITTAPIRUSTUS 2
S1-a-6	PAALYRAKENTEEN RAUDOITUSPIRUSTUS 1
S1-a-7	PAALYRAKENTEEN RAUDOITUSPIRUSTUS 2
S1-a-8	PAALYRAKENTEEN RAUDOITUSPIRUSTUS 3
S1-a-9	PAALYRAKENTEEN RAUDOITUSPIRUSTUS 4
S1-a-10	PAALYRAKENTEEN RAUDOITUSPIRUSTUS 5

TYYPPIPIRUSTUKSET	TYYPPIPIRUSTUKSET
R15/OK H2-1..22	H2 SILANKAIDE, 2-PUTKIOHDE HARVA KAIDE, KORKEA SUOJAVERKKO
R15/OL TE-2	SIIRTYVALAATTA 5,0m
R15/OS TE-1A	AONEUVOLUKENTEEN SILAN HULEESPURTI Ø200
R15/OS TE-4	KANNEN PUTKISALAOJA
TY 11/5/81	TIIPPIPUTKI Ø90
R15/DOM 4.1	UPOTETTAVA VALAISIN, TERASBETONISILTOJEN VALAISTUS
R15/DOM 4.1	SILAN VUOSILAATTA
R15/DOM 4.13	SILAN VUOSILAATTA, SIJAINNISTUSSUOSITUKSET

PAAPISTEET	X	Y	PAAPISTEET SUITSEVAT SIIPIMUUREN PAATPISTESSÄ SEKA TUUKILUOJEN JA REUNAPALKIN ULKOREUNOJEN LENKAUSPISTESSÄ
PP1	6822114.511	22491171.625	
PP2	6822109.957	22491126.573	
PP3	6822123.630	22491123.343	
PP4	6822118.318	22491131.815	
S1	6822116.842	22491121.024	
S2	6822106.830	22491131.694	
S3	6822126.818	22491118.260	
S4	6822115.130	22491136.998	

BETONI:



- KAANSI R20, R1, C35/45-3, P90, Chrom=40 mm
- PAALUN BETONI R202, R4, XA2, C40/50-3, P90, Chrom=40 mm
- PILARI R011, R1, XA3, C40/50-3, P90, Chrom=45 mm
- PÄÄTYPALKKI R200, R1, C35/45-3, P90, Chrom=40 mm
- REUNAPALKKI R022, R1, C35/45-3, P90, Chrom=45 mm
- SIIPIMUURI R021, R1, C35/45-3, P90, Chrom=45 mm
- SIIRTYVALAATTA R023, R1, C30/37-2, P90, Chrom=40/50 mm

BETONITERÄS: A500HW

- BETONITERÄS: A500HW
- BETONITERÄS VAATIMUKSET KOSKEVAT MYÖS TYÖTERÄKSIÄ
- NAKYVIN JAAVAT SARMAAT VISTETTÄÄN 20x20 ELLI TOISIN OLE MERKITTY.
- BETONIPINTOJEN LAATUVAATIMUKSET:
- R15/OK203 MIUKASSET PINNAT MUO-A
- MAKVAATTOJEN JAAVAT PINNAT MUO-B
- REUNAPALKKIJEN YLÄPINTA PII-LAA
- ERISTETTÄVÄT PINNAT PII-AAKANNEN YLÄPINTA)
- SILAN REUNAPALKKIJEN YLÄPINTA JA SIIPIMUURIN IMPREGNOIDAAN VÄYLÄRASTON KÄYTTÖONSAA
- HYVÄKSYMÄLLÄ GEELIMISELLÄ IMPREGNOITAMISELLÄ SILKO-OHJEEN 2.252 MIUKAAN.
- PAALUT - TERÄSPUTKIPALUT Ø711, f=125, S4A0L2H
- PAALUT VÄRSKÄT EI KÄÄN KÄÄLLOKÄNSÄLLÄ.
- PAALUTSUOKKA FTLZ
- SIIRTYVALAATAT: PAKKALA VALETTU SIIRTYVALAATTA L=5,0m
- TIIPPIPUTKET: 12 kpl
- PINTAVESIPUTKET (PVP): 4 kpl
- SUOJAPUTKET: 4M110-1M1140
- KONKAKTIPART: MCCIMHARTIL OHJEEN MIUKASESTI
- KATTEET:
- H2 HARVA SILANKAIDE, 2-PUTKIOHDE, KORKEA SUOJAVERKKO
- SILAN KATTEEN PÄÄTTÄMINEN JA SIIRTYVARAKENTEET OHJEEN
- LO25/2012 MIUKASESTI
- VALAISTUS: 2x UPOTETTAVA VALAISIN, VALAISTUS ERILLISEN SUUNNITTELUUN MIUKAAN
- MASSALUKUNTAASUUMA: KUMBITUMISEN SAUMAMASSANNA KÄYTETTÄÄN SILKO-3.731
- MUKASIA MASSATYYPPIÄ N1.
- PIÄREIN, ETUMUUREN ETUPINNAN JA SIIPIMUUREN NAKYVIIN JAAVAT PINNAT KÄSITTELUÄN
- IRÄÄRY KOHDAN 42600.3 MIUKASESTI TAHYRNUSUOJA-ÄÄNEILLÄ, JOKA TÄYTTÄÄ SILKO 3.251
- VAATIMUKSET
- SAIKERROKSEN PAALLA ORSIVESIKERROS, JONKA PINTA VAHTELEE -0,2...+1,55

- LUISKAVEROUKSET:
- SILAN ALLA JA KEILOSSA BETONIKIVET, TIEN LUISKIIN NURMETUS
- SILTARAKAN KUIVATUS: SILAN PÄIHIN HULEVESIKOURUT SILKO1.601 KOHDAN 3.4
- KIVÄN 34 MIUKASESTI
- KORKEUSJÄRJESTELMÄ: N2000
- KOORDINAATTIJÄRJESTELMÄ: ETRS-GK22

SILTAPAIKANKARTTA 1:10000

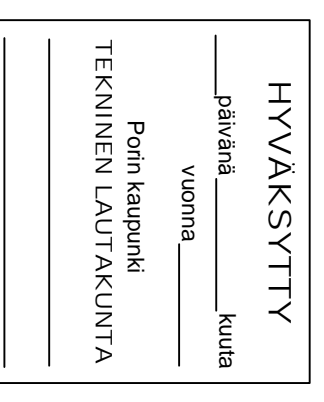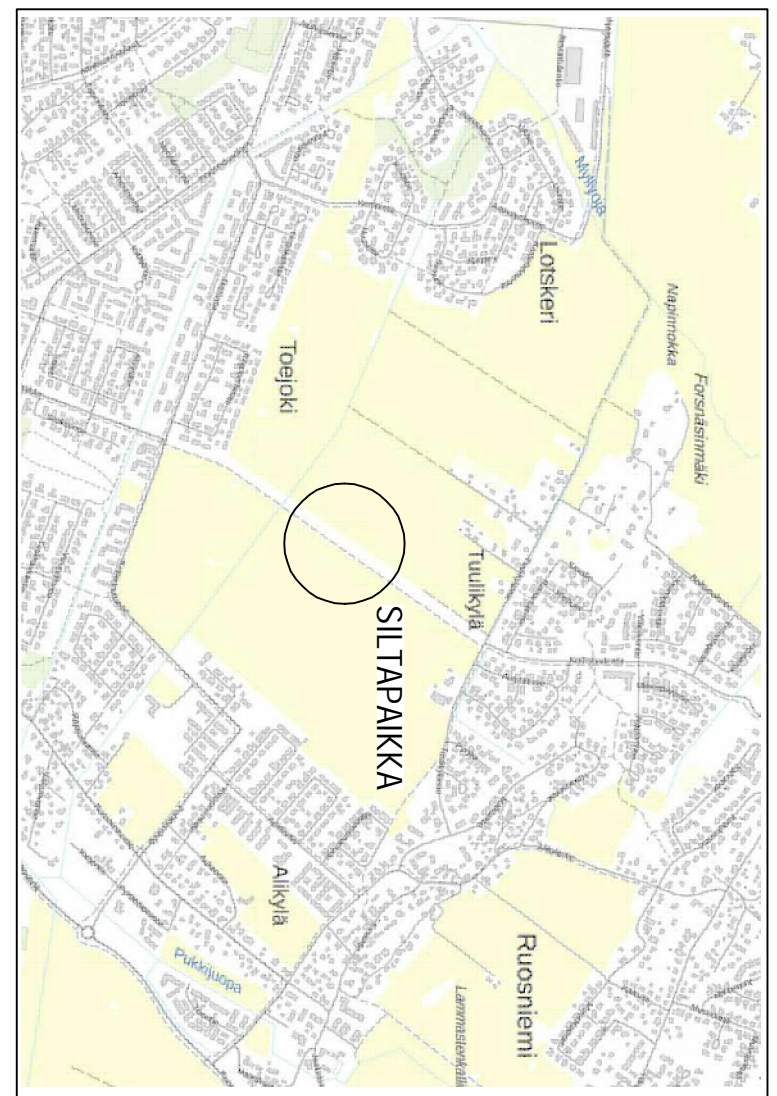

NAME: POHOISVAIVAN ALIKUUKISILÄT, PORI

SILAN NIMI: S1 POHOISVAIVAN AKK, PORI

YHYSKUNNAN NIMI: TERASBETONINEN UOKEILAATTASILTALA (BU)

PROJEKTIN NIMI: YIESPIRUSTUS

PROJEKTIN NIMI: YIESPIRUSTUS

ALVA: 2,5 m+10 m+2,5 m

KUUKA: LMI, LM3 / 6.12.2017

TIILÄÄ: 109,90 m

VUOSI: 3,33 gpn m

SIIPIMUURIN SUUNNITTELU: R3 VIBET

Renaal Finland Oy
33100 Tampere
puh. 020 755 811
www.renaal.fi

PORI

SIIPIMUURIN SUUNNITTELU: S1, a-1

1:50 1:100