


KADUN RAKENNE E/80

- 50 MM KULUTUSKERROS, SMA20
- 50 MM KULUTUSKERROS, ABK22/160
- 150 MM KANTAVAKERROS, MURSKE
- 250 MM JAKAVAKERROS, MURSKE
- 300 MM SUODATINKERROS, HIEKKA
- SUODATINKANGAS N3

} katuskerrosten paksuudet nykyisten kerrosten mukaisesti

800 MM YHT.

RAKENNEKEROKSET TARKASTETTAVA RAKENTAMISEN YHTEYDESSÄ

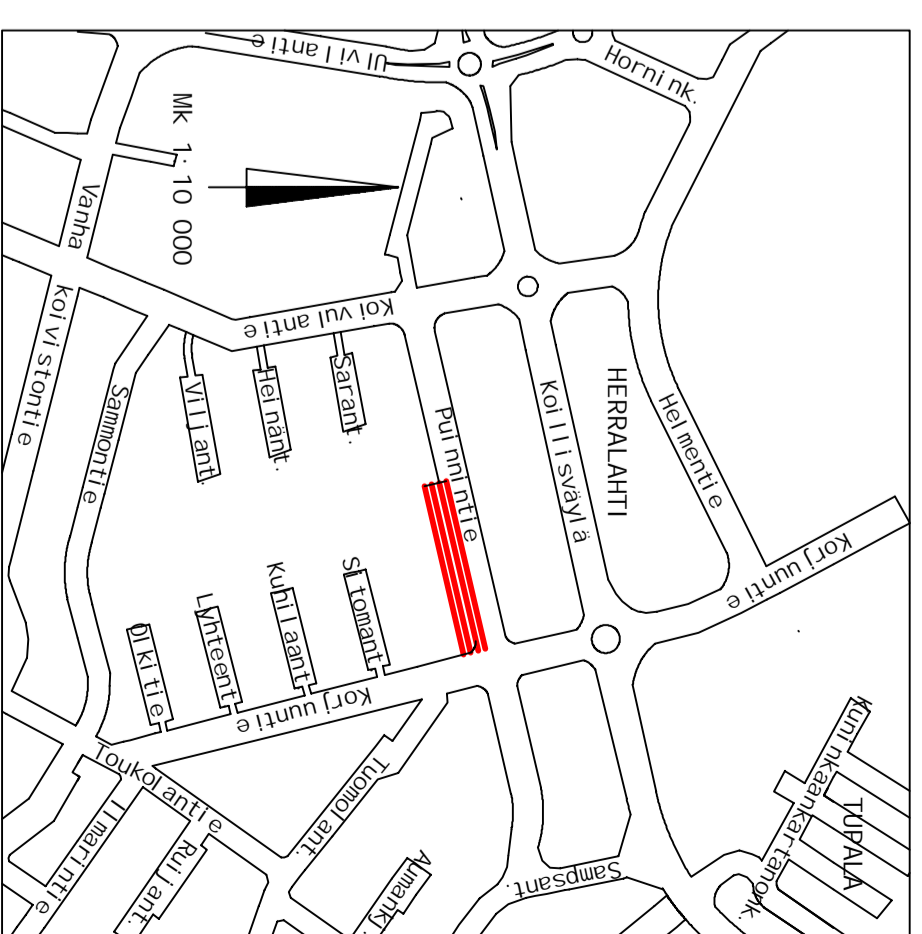

9.3.2022	Marjatta Isokorpi		
SUUN	9.3.2022		
TARK			
TARK			
HVV	15.3.2022	LIIK. INS.	
VAHV			
ETRS-GK22			
N2000			

ASEMAPIIRUSTUS IN/JU 13 165
PITUUSLEIKKAUS IN/JU 13 167
PAALUTUSMITAT IN/JU R-asetmalla
LIKENNESUUNNITELMA IN/JU 13 168

TYÖMAAN TYÖNOHJO ON VEIYLLINEN HANKKIMAAN TIEDOT KAAPELLEN JA JOHTIMEN SUUNNITUSTA

PORIN KAUPUNKI
TEKNINEN TOIMIALA
INFRA YKSIKKÖ / INFRAJOHTAMINEN
PUUNNITTIEN KEVEEN LIKENTEEN VÄYLÄ VÄLILLÄ KOIVULANTIE - KORJUUNTIE PLY. 230 - 470

ASEMAPIIRUSTUS
 MITTAKAAVA 1:500
 PIIR. NO
 IN / JU 13 166