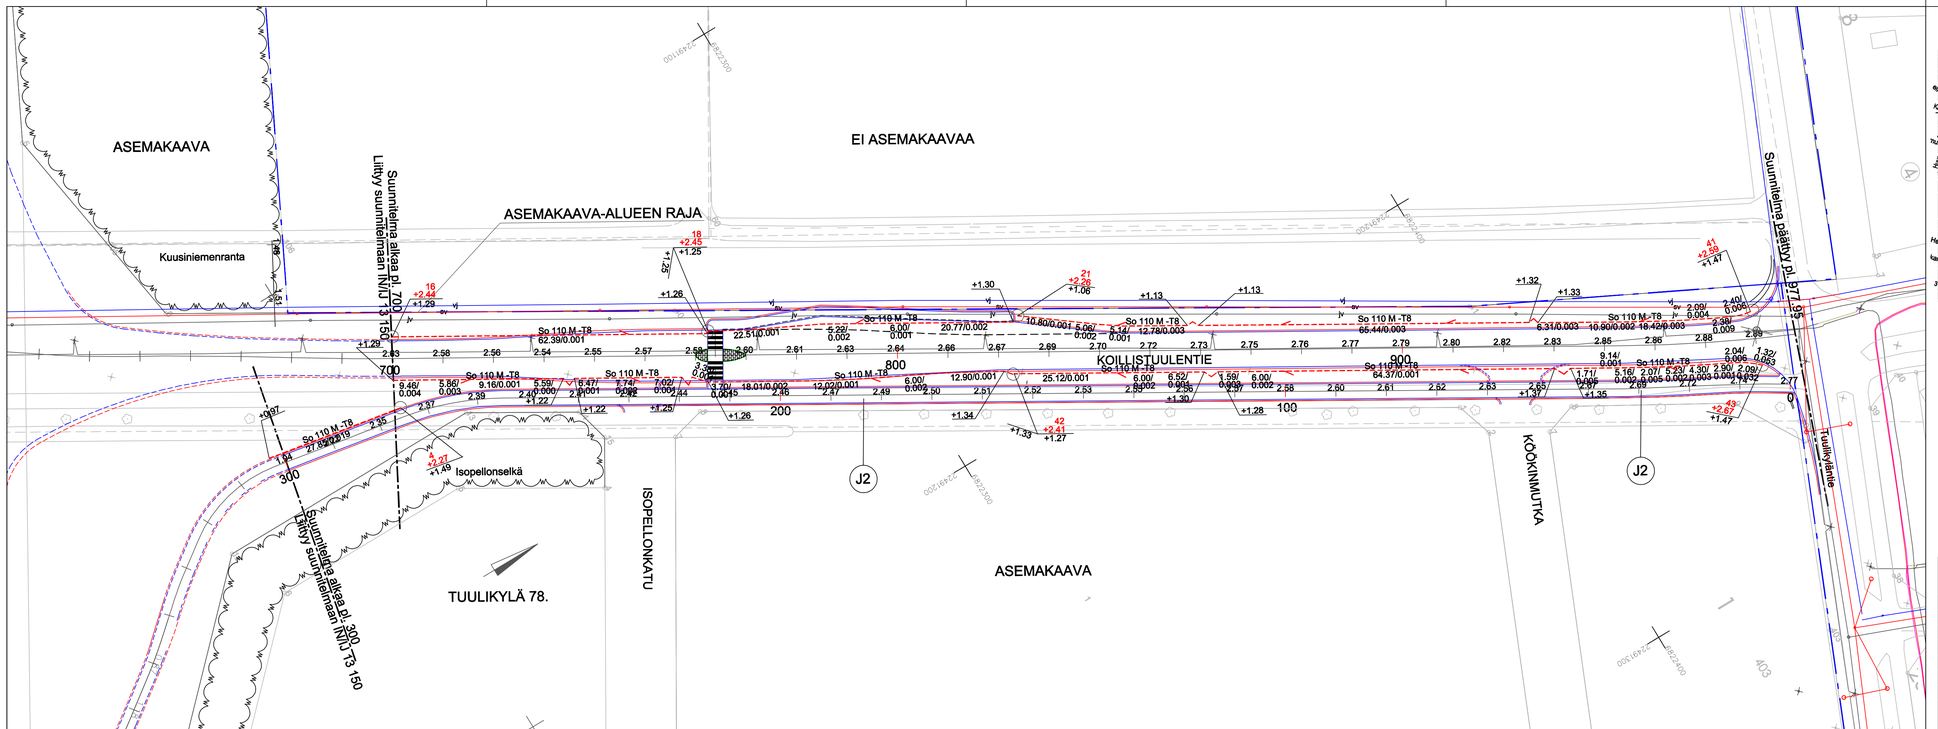

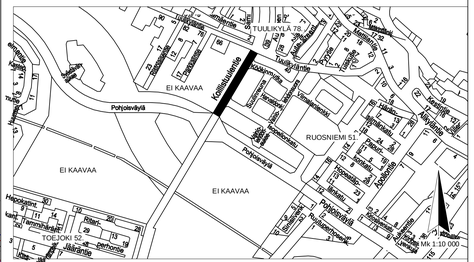

HYVÄKSYTTY

_____päivänä_____kuuta

vuonna _____

Porin kaupunki

TEKNINEN LAUTAKUNTA

_____

_____

ASEMAPIIRUSTUS IN/IJ 13 171
PITUUS- TYYPPIPOIKKILEIKKAUKSET IN/IJ 13 172
KUVATUSKARTTA IN/IJ 13 173
PAALUTUSMITAT R-asemalla

			TYÖMAAN TYÖNJOHTO ON VELVOLLINEN HANKKIMAAN TIEDOT KAAPELIEN JA JOHTIMIEN SIJAINNISTA
			PORIN KAUPUNKI
KÄSIT	25.2.2022	Irma Lehto	TEKNINEN TOIMIALA
SUUN	25.2.2022	Irma Lehto	INFRAYKSIKKÖ / INFRAJOHTAMINEN
TARK			KOILLISTUULENTIE PLV. 700-977.95
TARK			
HYV			
VAHV			SALAOJASUUNNITELMA KasLissu
ETRS-GK22 N2000			MITTAKAAVA 1:500, 1:10 000 / PIIR N:O IN / IJ 13 174