




Katon täyttö
- lecasora #8-20 mm ja tiilimurske (murske EG-trading tai vastaava), 40 mm sekoite, alla patolevyvuoraus

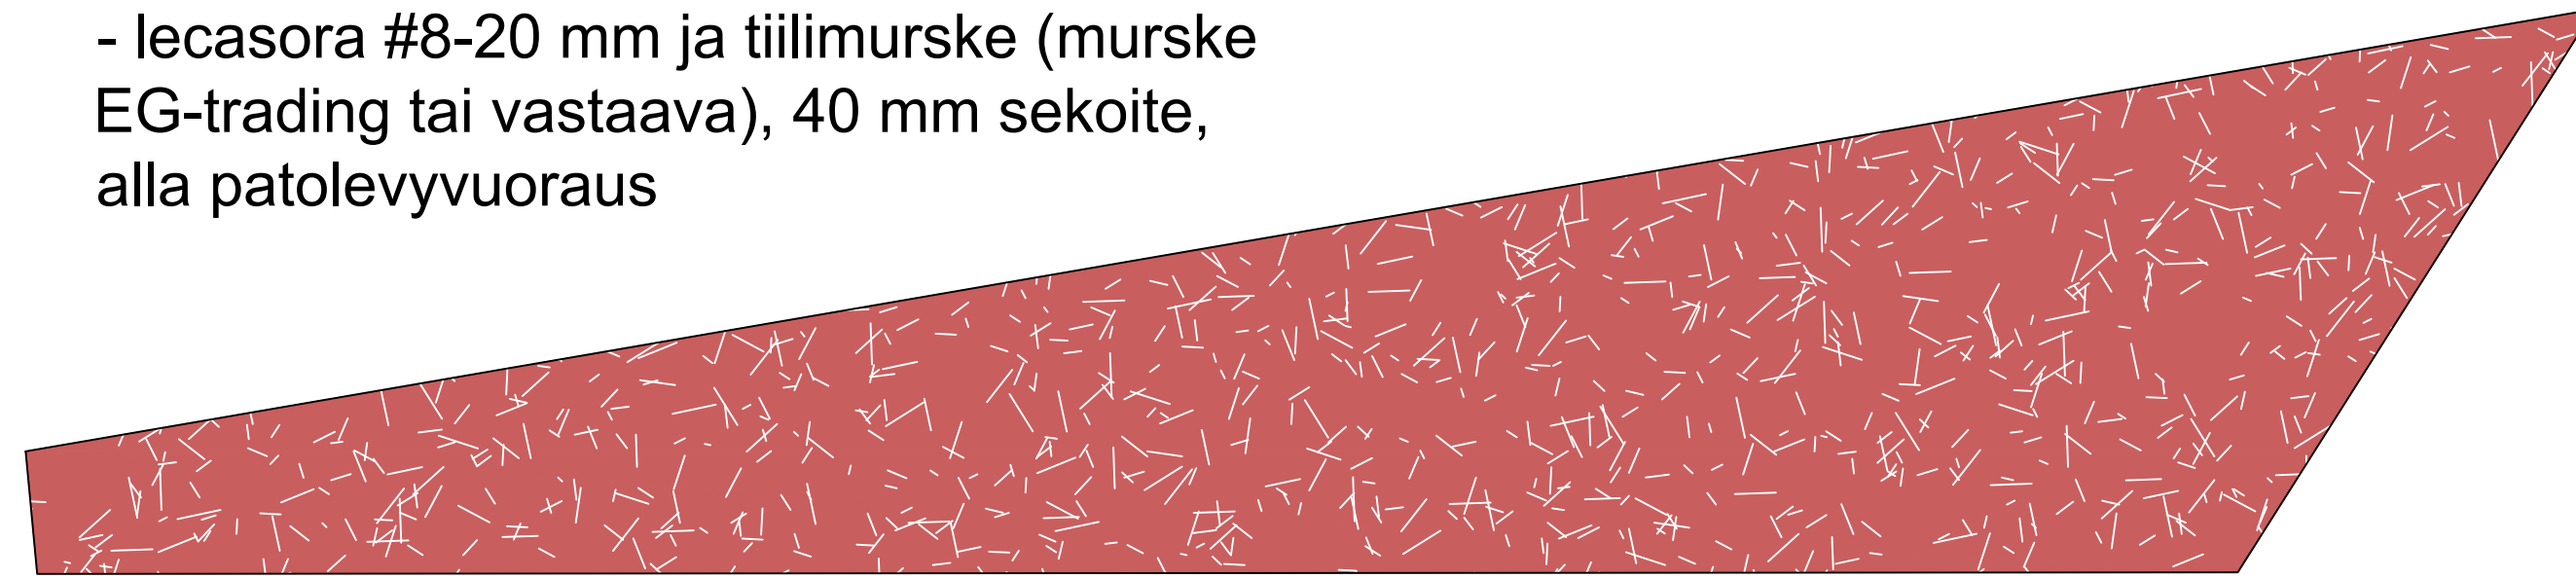


Katon täyttö
- lecasora #8-20 mm ja tiilimurske (murske EG-trading tai vastaava), 40 mm sekoite, alla patolevyvuoraus

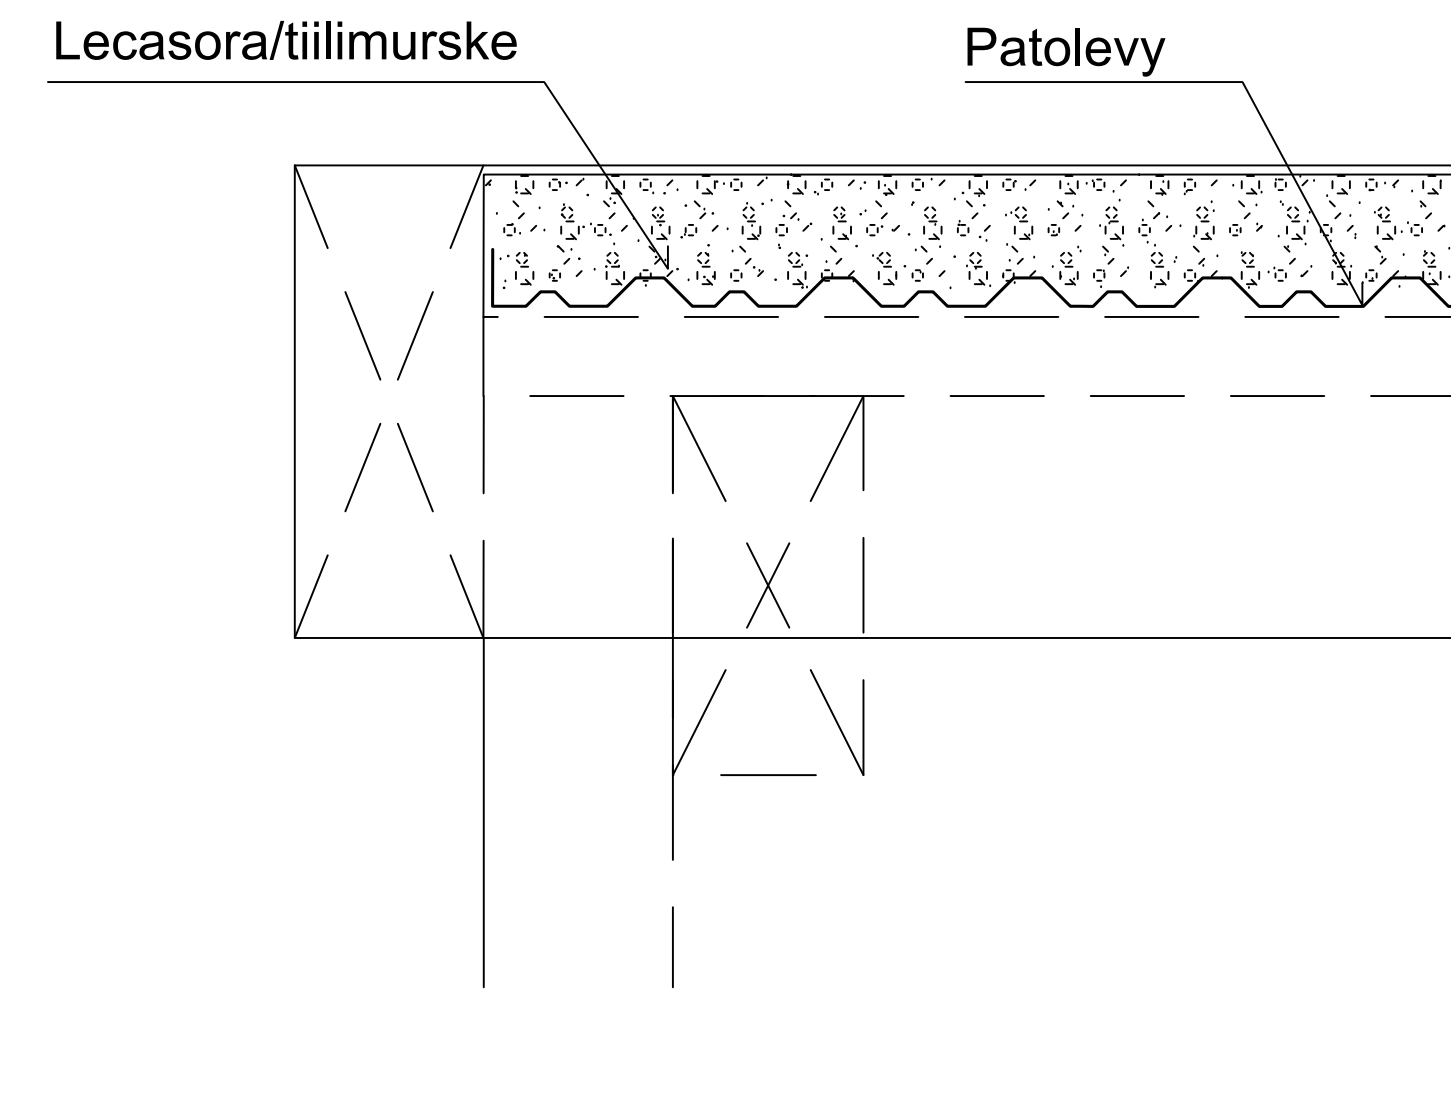


Katon runko

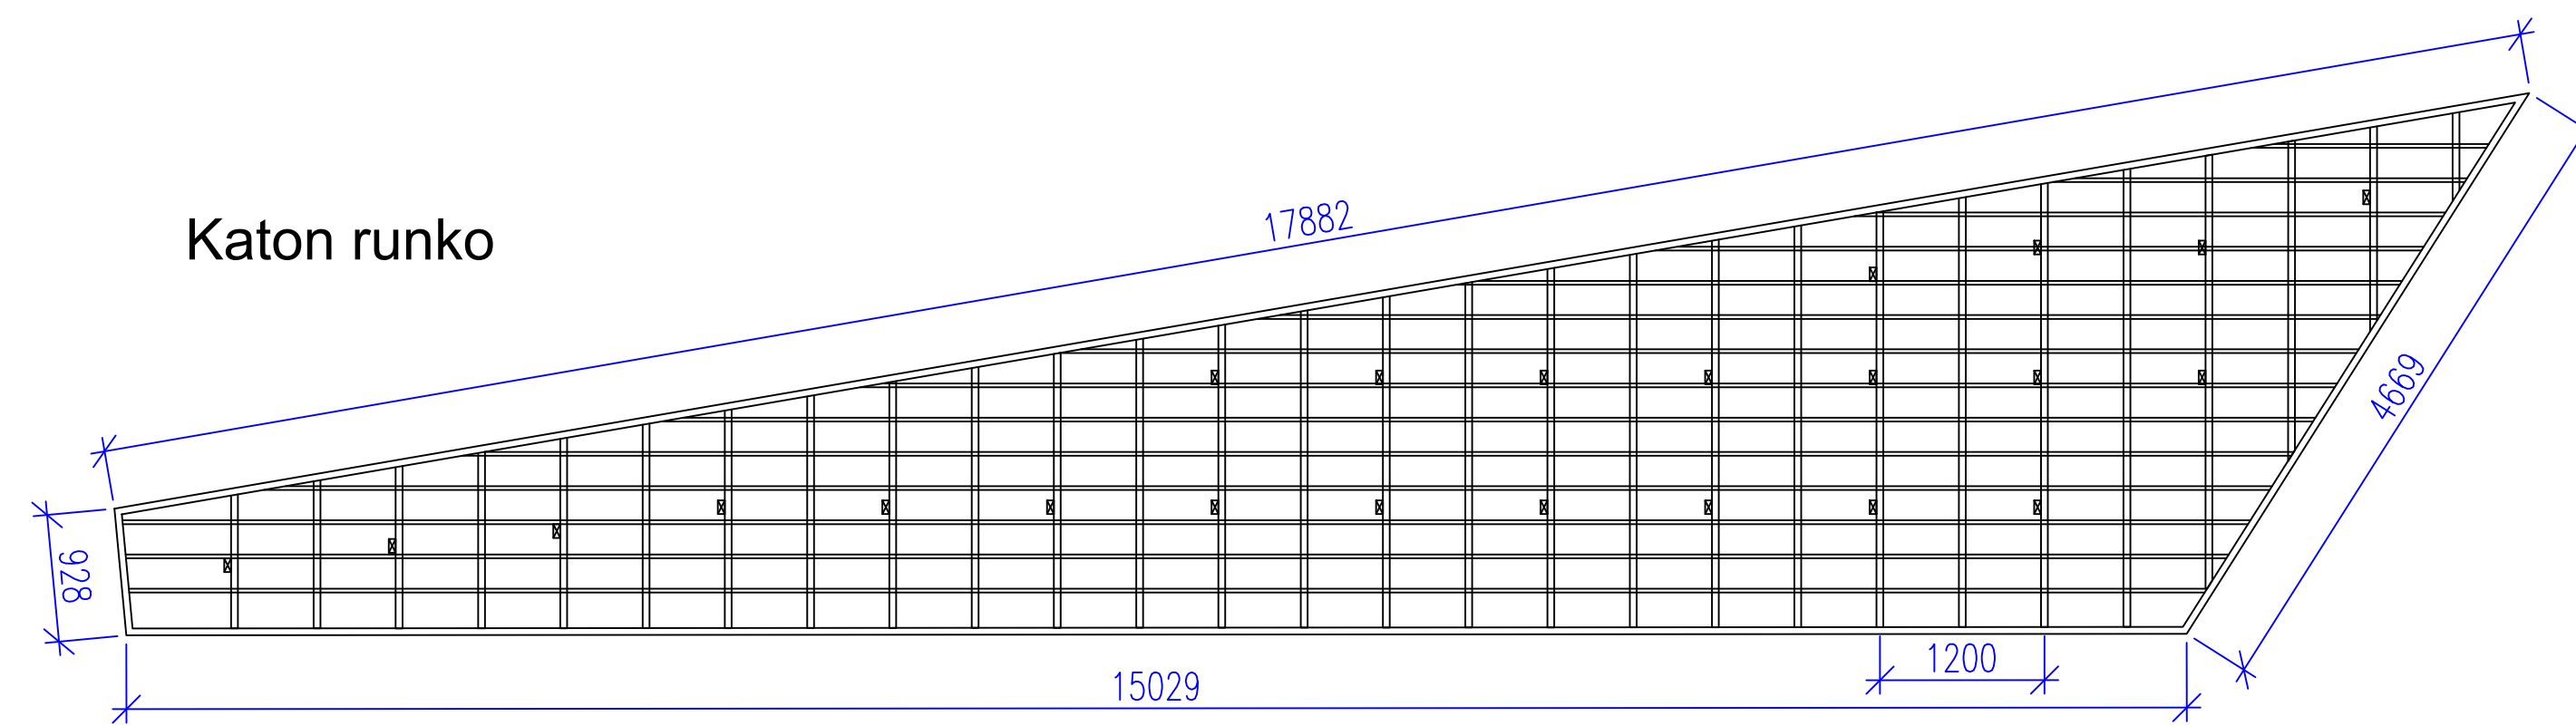

Julkisivut ja runko

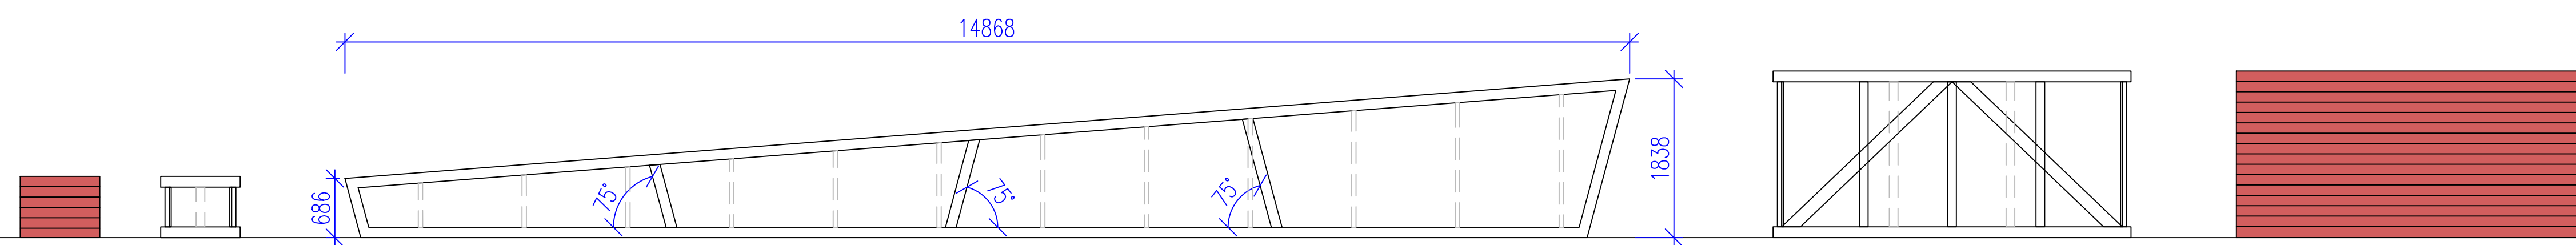

Pohjan runko

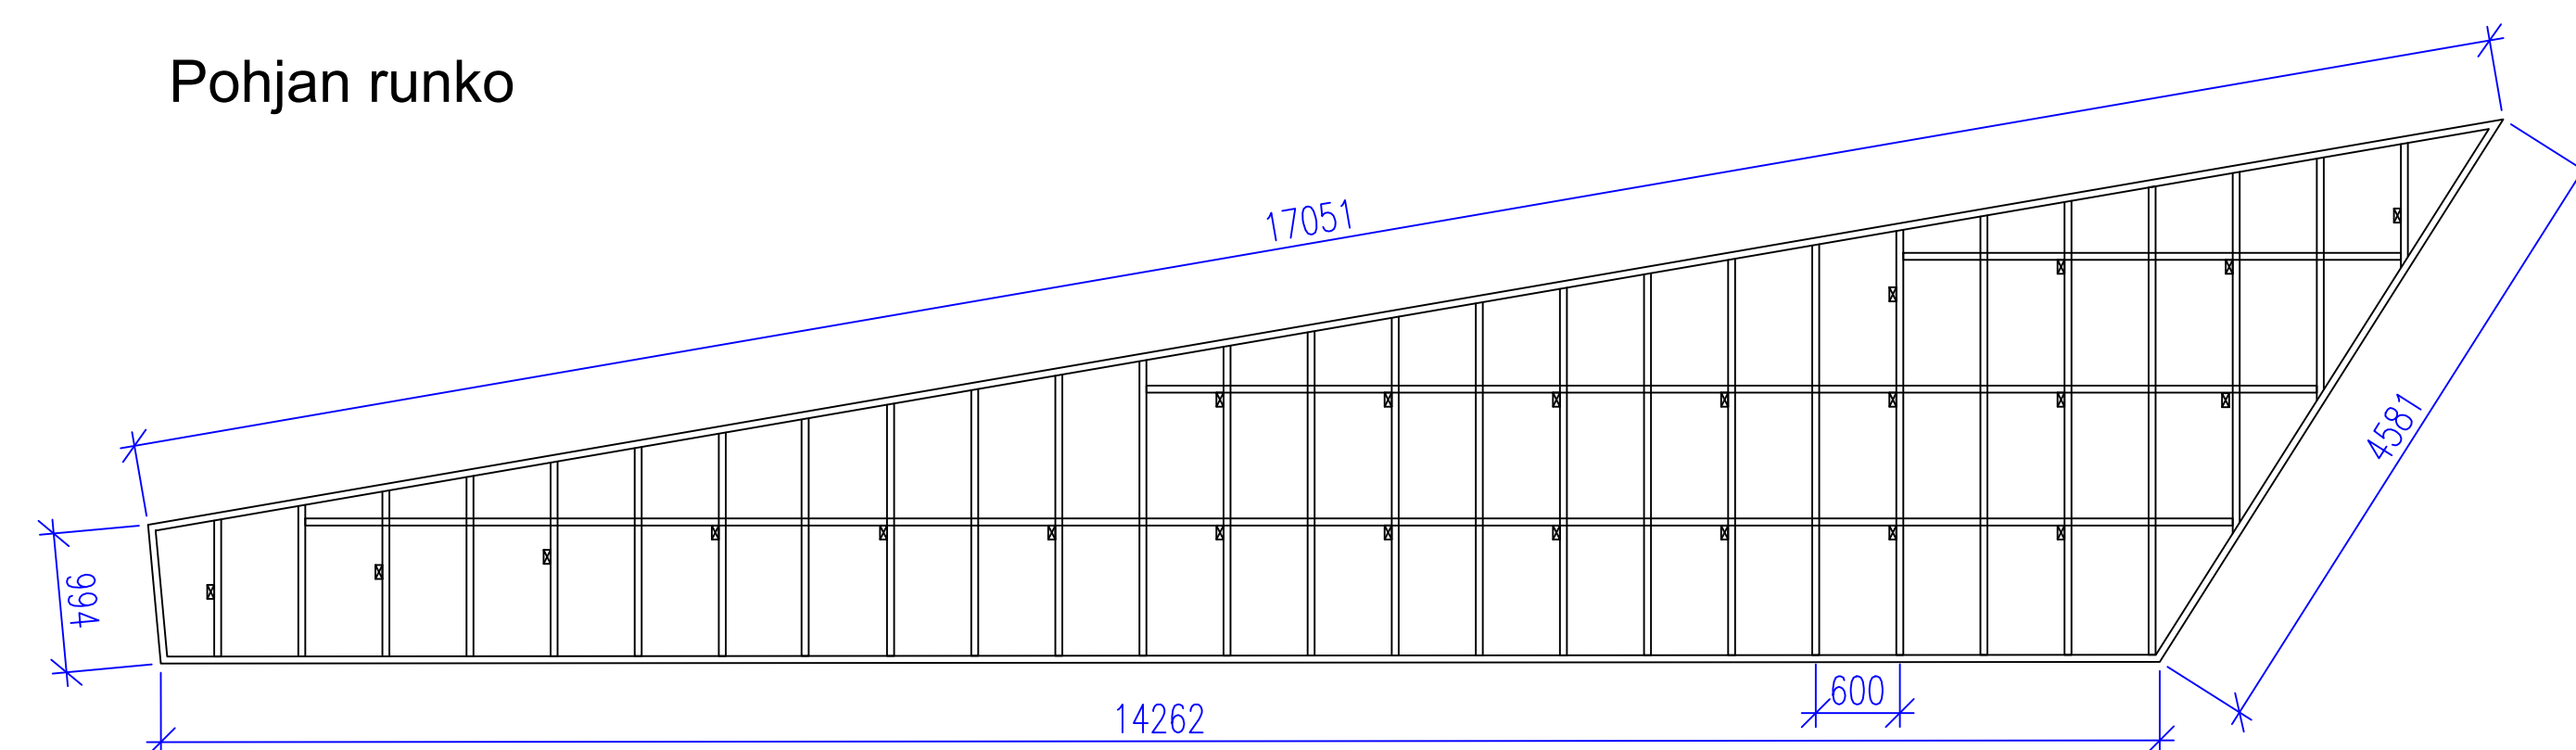

MATERIAALIT:

- runko: kestopuu, vihreä 50x100, katon ja alahelman otsalaudat, sekä seinien vinotuet 50x125 mm
- verhouslauta: lautatyyppejä UYL
- maalataan verhouslaudat, otsalaudat ja vinotuet, RAL 3028 Pure red

HUOM! Rakenteiden tarkentamisesta ja mahdollisista muutoksista sovitaan suunnittelijan kanssa.

HYVÄKSYTTY
päivänä _____ kuuta _____
vuonna _____
Porin kaupunki
TEKNINEN LAUTAKUNTA

LIITTYY SUUNNITELMAAN 13169 ja 13210

NRO	MUUTOSPVM	P	S	T	SELITYS

		TYÖMAAN TYÖNJOHTO ON VELVOLLINEN HANKKIMAAN TIEDOT KAAPELIEN JA JOHTIMIEN SUJAINNISTA	
PIIR		PORIN KAUPUNKI	
SUUN	19.12.2022	TEKNINEN TOIMIALA	
TARK	19.12.2022	INFRAYKSIKKÖ / INFRAJOHTAMINEN	
TARK	19.12.2022	ETELÄVÄYLÄN	
HYV		PYSÄKÖINTIALUE	
VAHV		VIHERSUUNNITELMA	
		HYÖNTEISHOTELLIN (1) RAKENNEKUVA	
N2000	MITTAKAAVA 1:50, 1:2	PIIR N:O	IN/IJ 13 228