

PORI

ASEMAKAAVANMUUTOS

KAUPUNGINOSA: ISOKATAVA (74.)
ALUE: LIIKENNE-, SATAMA- JA VARASTOALUE

ASEMAKAAVAMERKINNÄT JA -MÄÄRÄYKSET

3 M SEN KAAVA-ALUEEN ULKOPUOLELLA OLEVA VIIVA, JOTA VAHVISTAMINEN KOSKEE.

ERI KAAVAMÄÄRÄYSTEN ALAISTEN ALUEEN OSIEN VÄLINEN RAJA.

KORTTELIN, KORTTELINOSAN JA ALUEEN RAJA.

74.
ISOK
10
2
JAKOAUKIO

KAUPUNGINOSAN NUMERO.

KAUPUNGINOSAN NIMI.

KORTTELIN NUMERO.

TONTIN NUMERO.

KADUN NIMI.

ISTUTETTAVA TONTIN OSA.

TONTIN RAJA.

RAKENNUSALA.

RISTI MERKINNÄN PÄÄLLÄ OSOITTAA MERKINNÄN POISTAMISTA.

MM

METSÄTALOUSALUE.

AF

KALASTUSTILOJEN KORTTELIALUE.

KULLEKIN VÄHINTÄÄN 5400 M²:N LAAJUISELLE TONTILLE SAA RAKENTAA YHDEN ASUNNON KÄSITTÄVÄN ENINTÄÄN 200 M²:N SUURUISEN ASUINRAKENNUKSEN SEKÄ KALASTUSTILAN TARKOITUKSIA PALVELEVIA TALOUSRAKENNUKSIA, JOIDEN YHTEINEN PINTA-ALA EI SAA YLITTÄÄ 200 M². ASUINRAKENNUKSEN ULLAKOSTA SAADAAN SISUSTAA ENINTÄÄN 1/3. YLI 10000 M²:N LAAJUISELLE TONTILLE SAADAAN SISUSTAA KAKSI ASUNTOA. ASUINRAKENNUKSEN KORKEUS SAA OLLA ENINTÄÄN 4 M JA TALOUSRAKENNUKSEN KORKEUS ENINTÄÄN 3 M, ELLEI MAISTRAATTI ERITYISISTÄ SIVISTÄ MUONNÄ TÄHÄN POIKKEUSTA. KALASTUSTA PALVELEVA TALOUSRAKENNUS VOIDAAN ERITYISISTÄ SIVISTÄ SNOITTAA LÄHEMMÄKSI RANTAVIIVAA KUIN ULKOISET RAKENNUSRAJAT OSOITTAVAT, RAKENNUKSEN ETÄISYYS NAAPURITONTIN RAJOISTA TULEE OLLA VÄHINTÄÄN 5 M. KORTTELIALUEelta EI SAA KAATAA PUITA ILMAN MAISTRAATTIN LUPAA.


SISÄASIAINMINISTERIÖ VAHVISTANUT 31.3.1967

KARTTA TÄYTTÄÄ ASETUKSEN NO 94/60 VAATIMUKSET.

PORISSA 18.5.1966 *Lauri Ranne*
LAURI RANNE
KAUPUNGINGEODEEETTI

PORIN KAUPUNGIN RAKENNUSVIRASTO
ASEMAKAAVOSASTO 14.5.1966 *V. Olavi Nieminen*

V. OLAVI NIEMINEN
ASEMAKAAVA-ARKKITEHTI

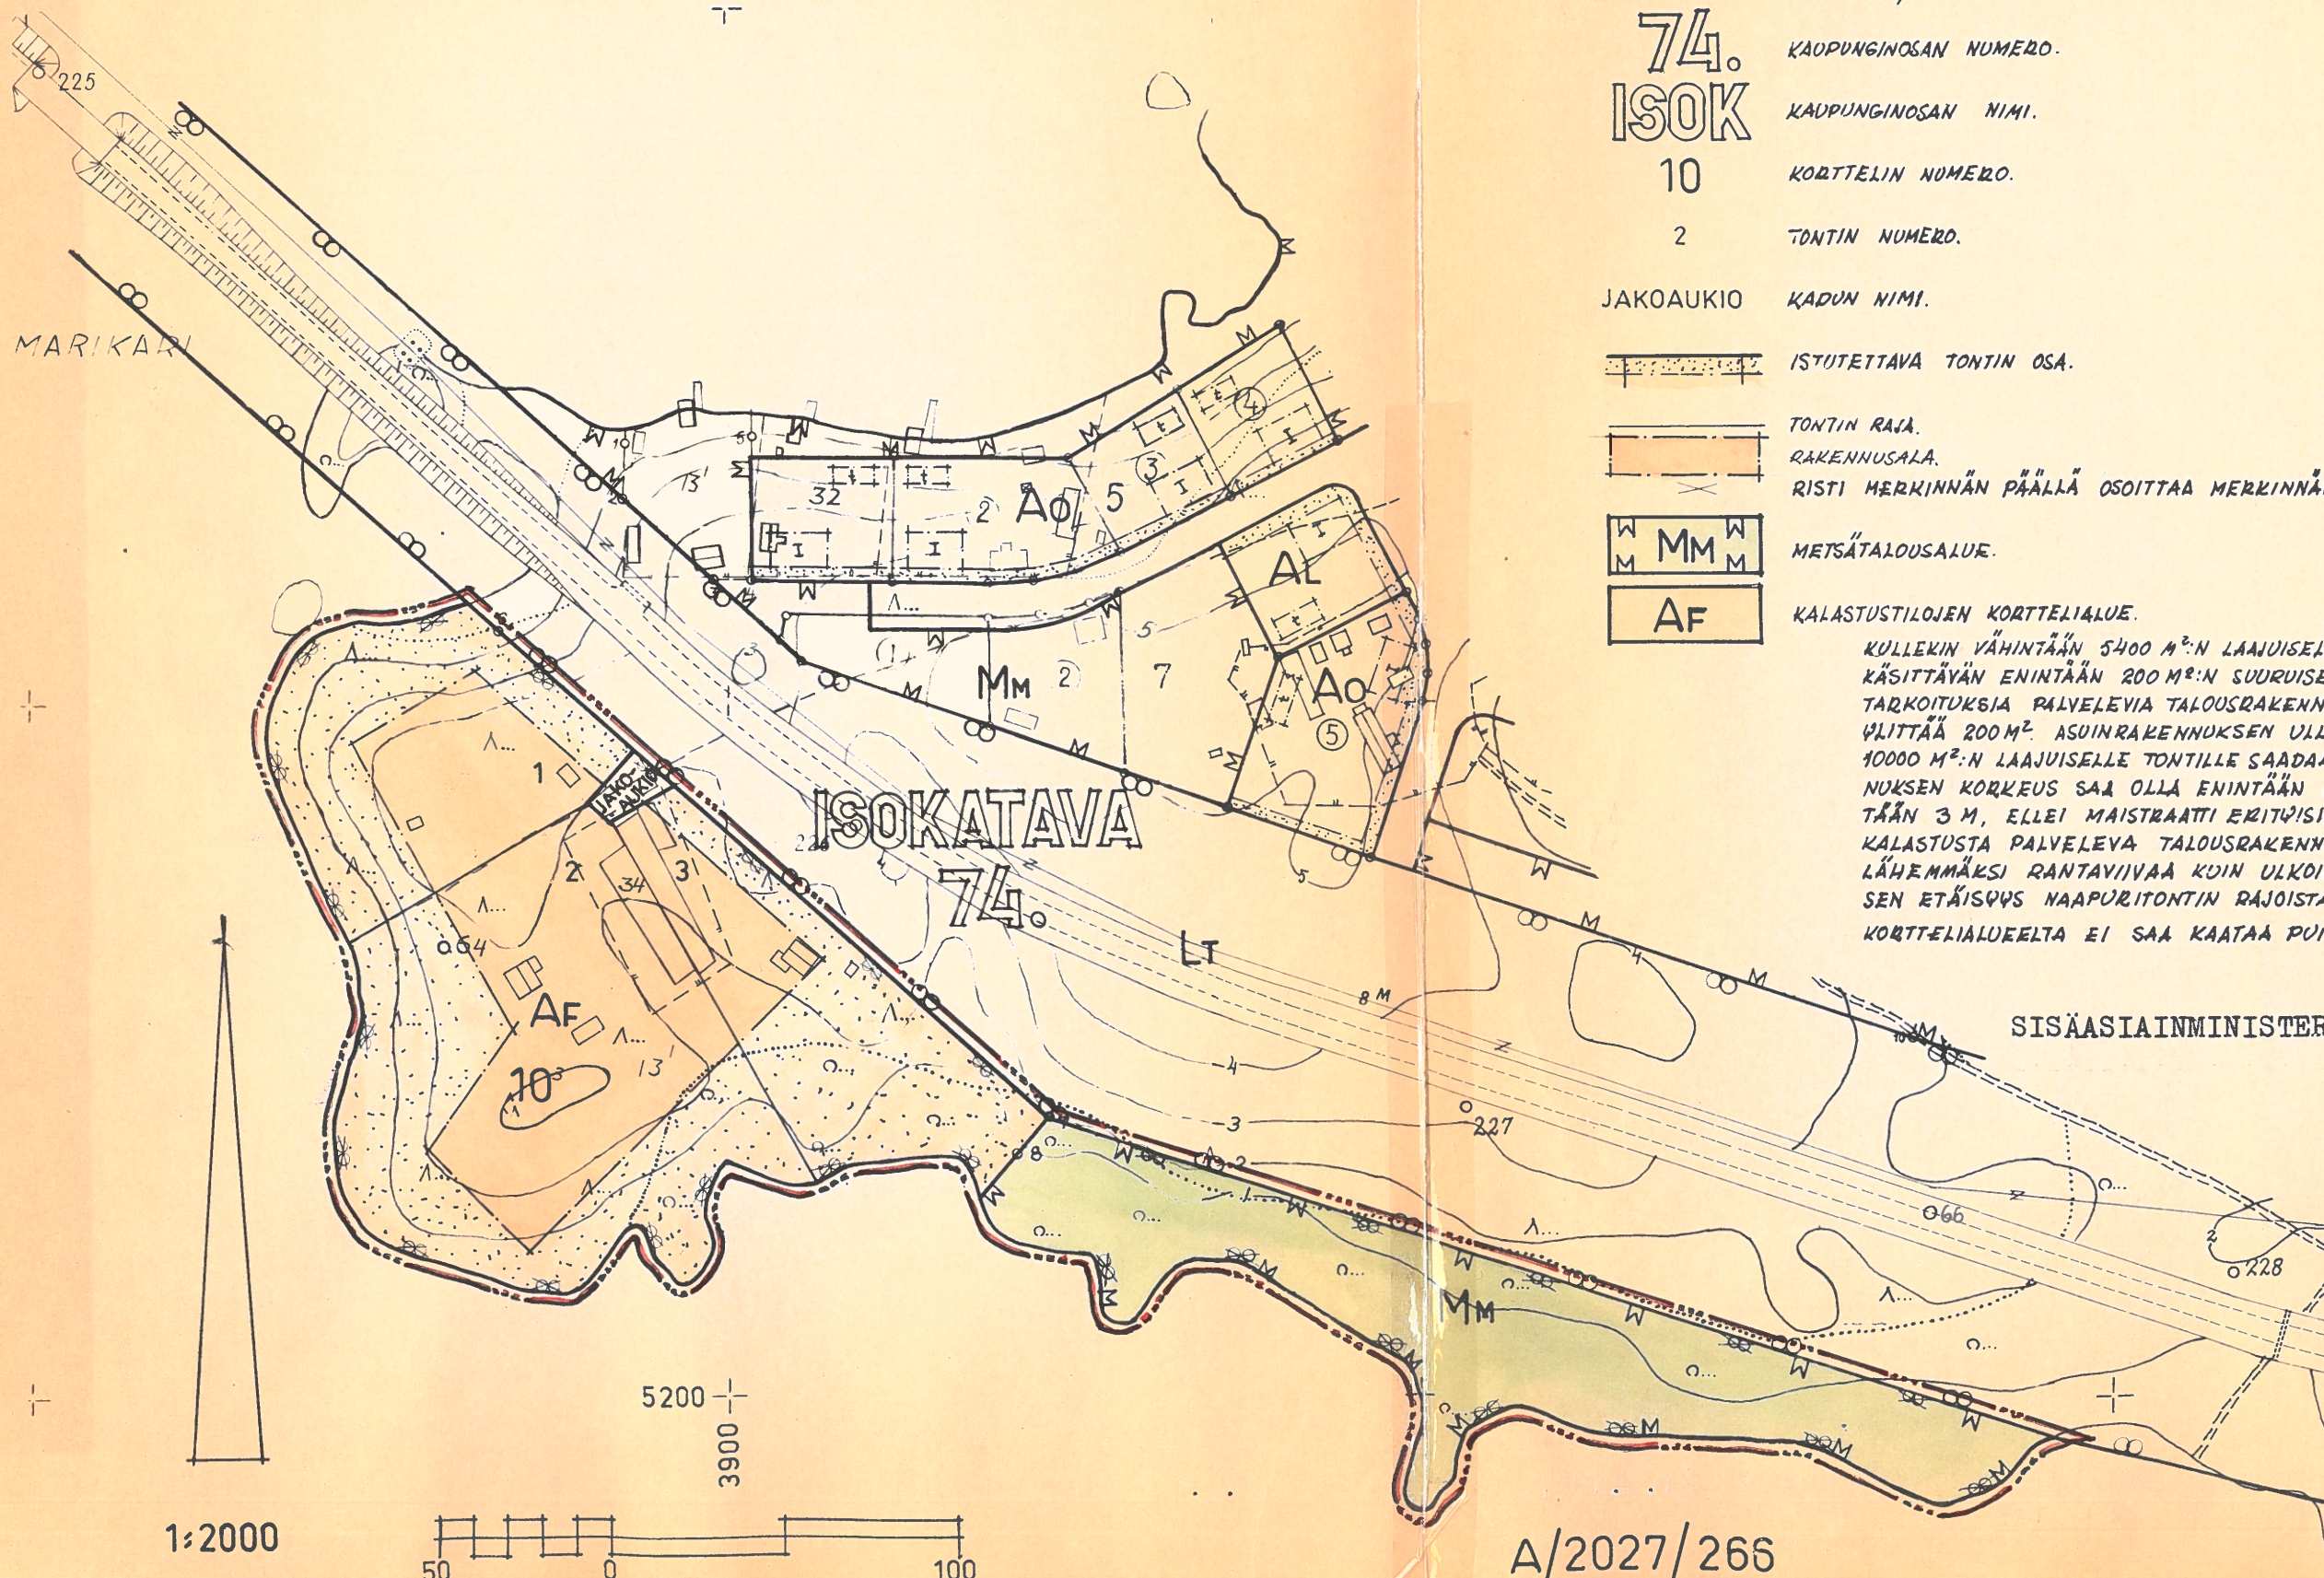

A/2027/266