



PITUUSLEIKKAUS 1:1000/1:100

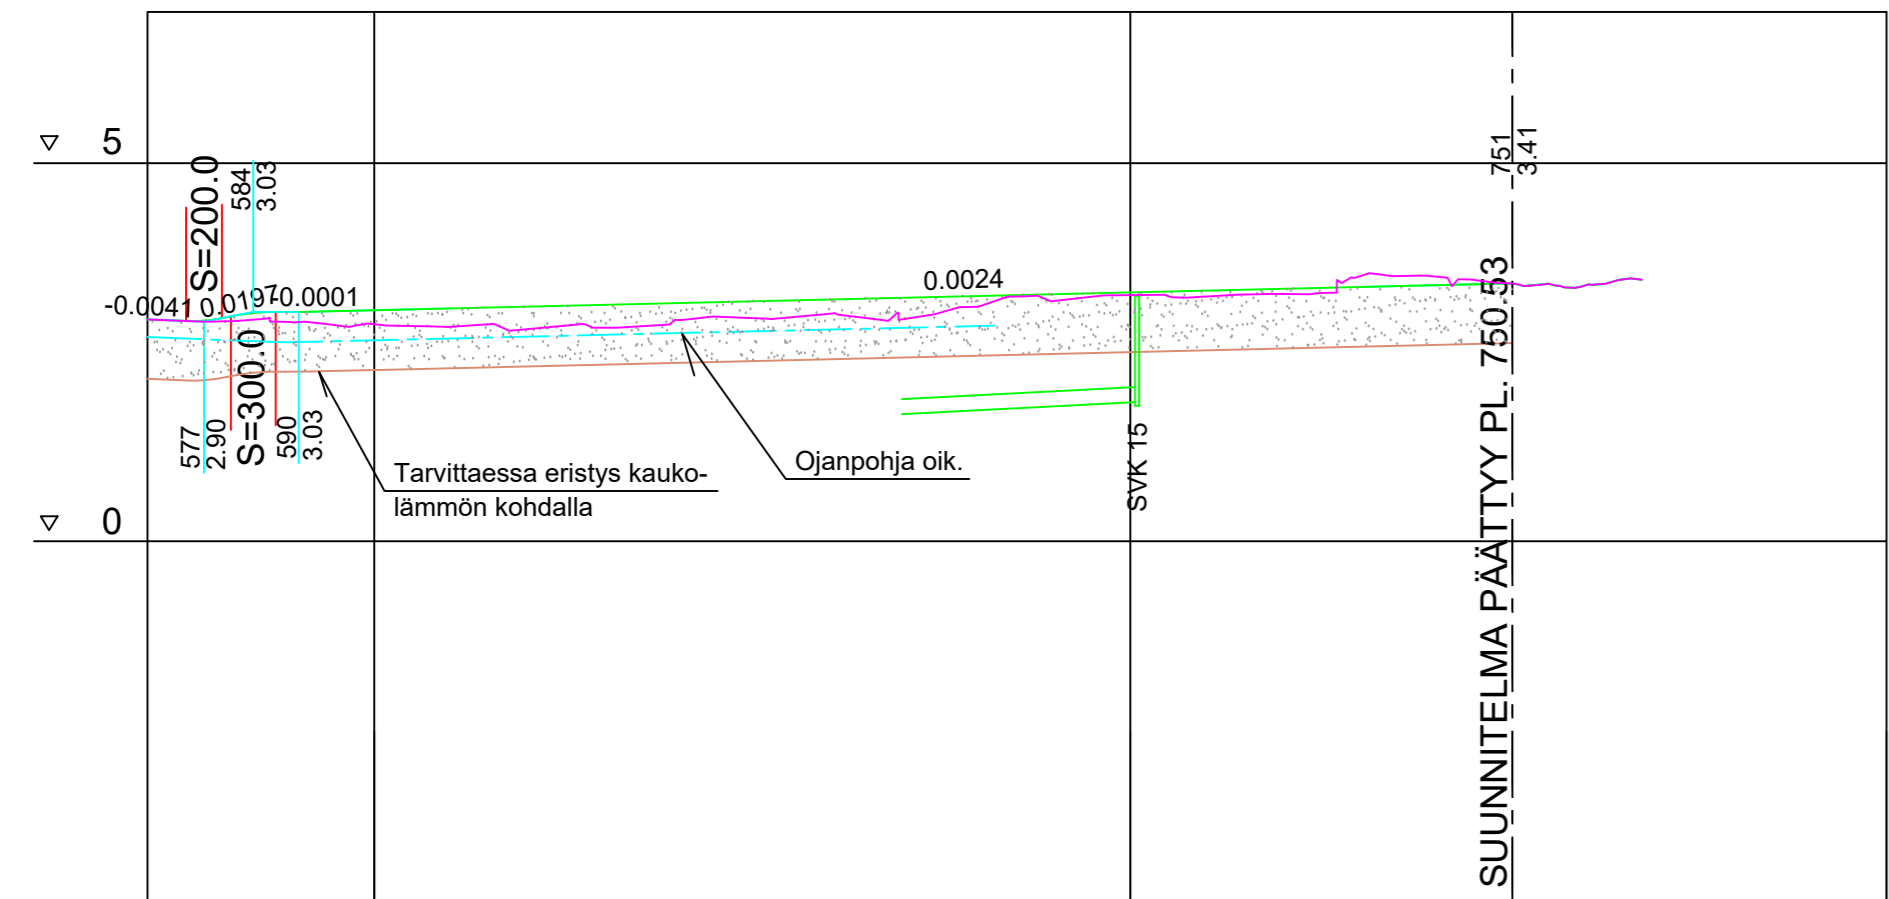


Päällysrakenne	E-79	E-109	E-79
Poikkileikkaus	E-79		
Vesijohto	E-79		
Jätevesi putken laatu			
Kaltevuus / Vesijuoksu			
Sadevesi putken laatu		PVC 200	
Kaltevuus / Vesijuoksu		31.73/0.005	
Matka	5.11	1.17	3.03
Pituus / kaltevuus	4.755.93	160.53	750.53
Tasausviivan korkeus	2.93	2.95	3.03
Maanpinnan korkeus	2.93	2.91	2.90
Paalutus	70.00	88.95	2.15
Kaarevuus	R=30	R=900	R=20
Kaltevuus	qv=0.020	qv=0.020	

POIKKILEIKKAUS PLV. 570-590 JA PLV. 590-682

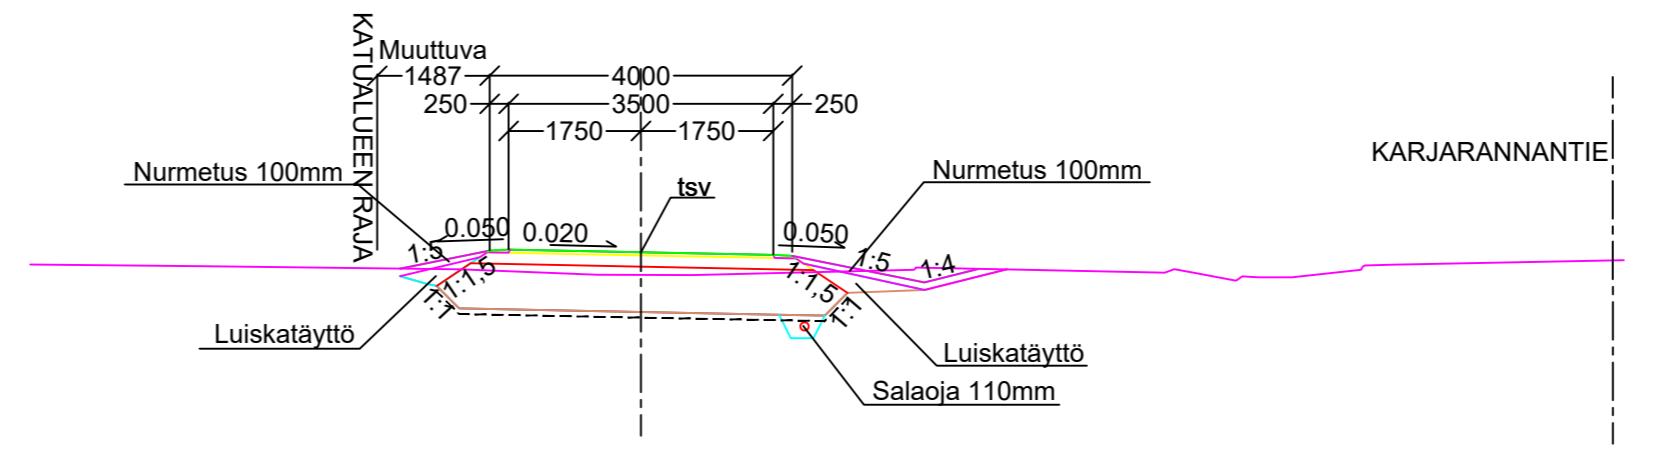

RAKENNE E/79, KATULUOKKA 6
 40 MM KULUTUSKERROS, AB 11/100
 150 MM KANTAVAKERROS, MURSKE 0-32 mm
 600 MM JAKAVAKERROS, MURSKE 0-90 mm
 SUODATINKANGAS N3
 790 MM YHT.

POIKKILEIKKAUS PLV. 682-742.80

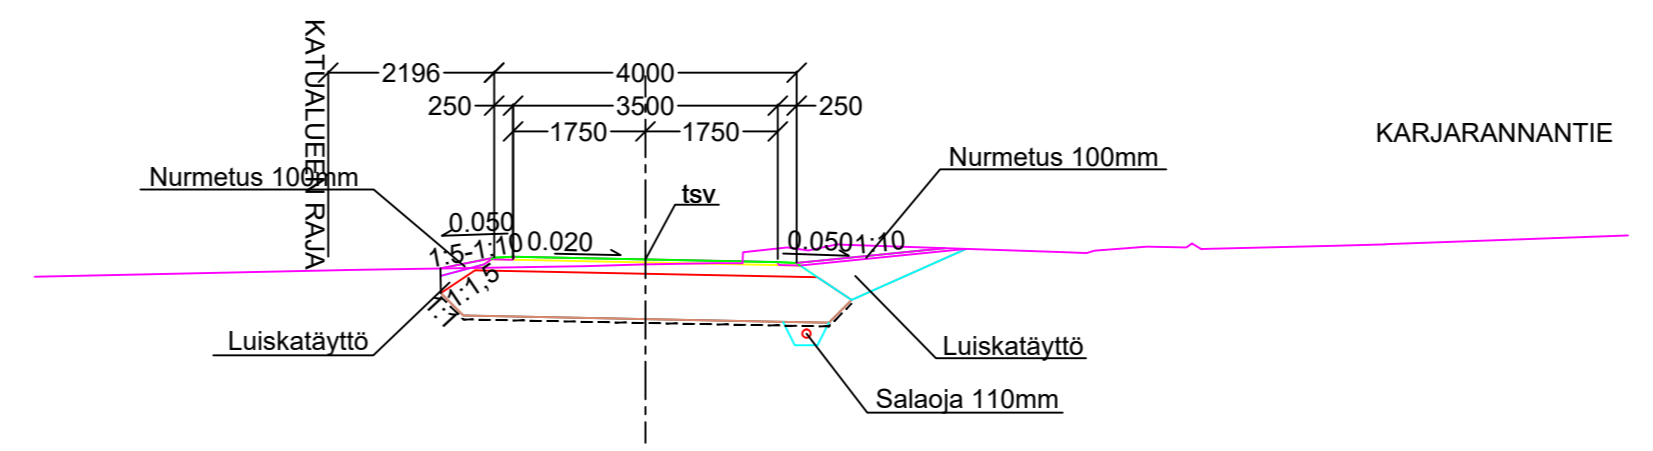

RAKENNE E/79, KATULUOKKA 6
 40 MM KULUTUSKERROS, AB 11/100
 150 MM KANTAVAKERROS, MURSKE 0-32 mm
 600 MM JAKAVAKERROS, MURSKE 0-90 mm
 SUODATINKANGAS N3
 790 MM YHT.

ASEMPIIRUSTUS IN/IJ 13 223
 KUIVATUSKARTTA IN/IJ 13 224
 PAALUTUSMITAT R-asemalla

		TYÖMAAN TYÖNJOHTO ON VELVOLLINEN HANKKIMAAN TIEDOT KAAPELIEN JA JOHTIMIEN SIJAINNISTA	
KÄSIT	30.11.2022	PORIN KAUPUNKI	
SUUN	13.12.2022	TEKNINEN TOIMIALA	
TARK	12.12.2022	INFRAYKSIKKÖ / INFRAJOHTAMINEN	
TARK		KARJARANNANTIE KÄVELY- JA PYÖRÄTIE VÄLILLÄ	
HVV	16.12.2022	KOEKATU-LESTIKATU, VAIHE I	
VAHV		LIIK.INS	
ETRS-GK22 N2000		MITTAKAAVA 1:1000/1:100, 1:100	PIIR N:O IN / IJ 13 225