



MERKKIEN SELOSTUS

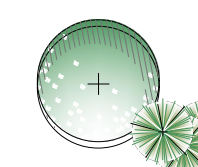

Istutettava lehtipuu 41 kpl
Istutettava havupensas 53 kpl

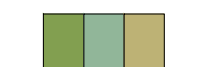

Pensasistutusalue, 112 m²



Kuorikate, (myös yksittäispuille) 400 m²



Niitty, 2000 m²
-lampaannata-jäykkänata-puistonata -siemensseos
(Esim. Grino-riviväliseos + Lampaannata)
- Pihaniitty -siemensseos (Seikkatuote Oy)




Asfaltti 94 m² (ks. katusuunnitelma)



KaM, raekoko 0-12 mm



Puupöliireunus (vaakaan asennettuna), 110 jm

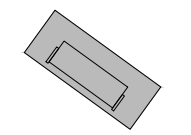


Rörkröken-selkärangallinen penkki +
betonivalulaatta 2500x1000 mm, 6 kpl



Roska-astia City 100 L, 8 kpl
-väri RAL 6012 (Black Green)
-asennus: upotus metallijalustalla




Istutusten suoja-aita, h 700 mm, 178 jm

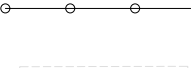

Puuaita, h 1000 mm, 248 jm



Pyöräteline 6 kpl, kuumasinkitty, 4
runkokalkkukaarta/teline, telineväli 1000 mm
- Toaster-pyöräteline, Falco

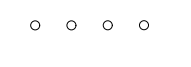


Puupollari, halk. 200-300 mm, 52 kpl


ISTUTETTAVA KASVILLISUUS: Moukaripörssin pysäköintialue

Tunnus	Nimi	Kokoluokka	Ist.et.(m)	Kpl
Lehtipuut				
Actag	Acer tataricum subsp. ginnala, mongolianvaahtera	rym 14– 16		16
Amla	Amelanchier lamarckii, rusuomipihlaja	rym 8– 10		6
Crdou	Crataegus douglasii, mustamarjaorapihlaja	rym 14– 16		11
MaDol	Malus 'Dolgo', paratisiomenapuu	rym 14– 16		7
SafrBu	Salix fragilis 'Bullata', terijoensalava	rym 14– 16		1
Lehtipuut, yhteensä				41
Lehtipensaat				
Amla	Amelanchier laevis, sirotuomipihlaja	rym 8– 10		6
RialPu	Ribes alpinum 'Pumilum', pikkutaikinamarja 'Pumilum'	30– 50	0.50x0.50	194
Sare	Salix repens, hanhenpaju	30– 50	0.60x0.60	116
SpbetI	Spiraea betulifolia 'Tor Gold', keltakoivuangervo	30– 50	0.55x0.55	140
Lehtipensaat, yhteensä				456
Havupensaat				
Jucolä	Juniperus communis 'Jääkäri', kotikataja	60– 80		4
Pimu	Pinus mugo, vuorimänty	40– 60		49
Havupensaat, yhteensä				53


Istutettavien alueiden pinto-alat	
RialPu Ribes alpinum 'Pumilum', pikkutaikinamarja 'Pumilum'	40 m ²
Sare Salix repens, hanhenpaju	36 m ²
SpbetI Spiraea betulifolia 'Tor Gold', keltakoivuangervo	36 m ²
Yhteensä	112 m ²

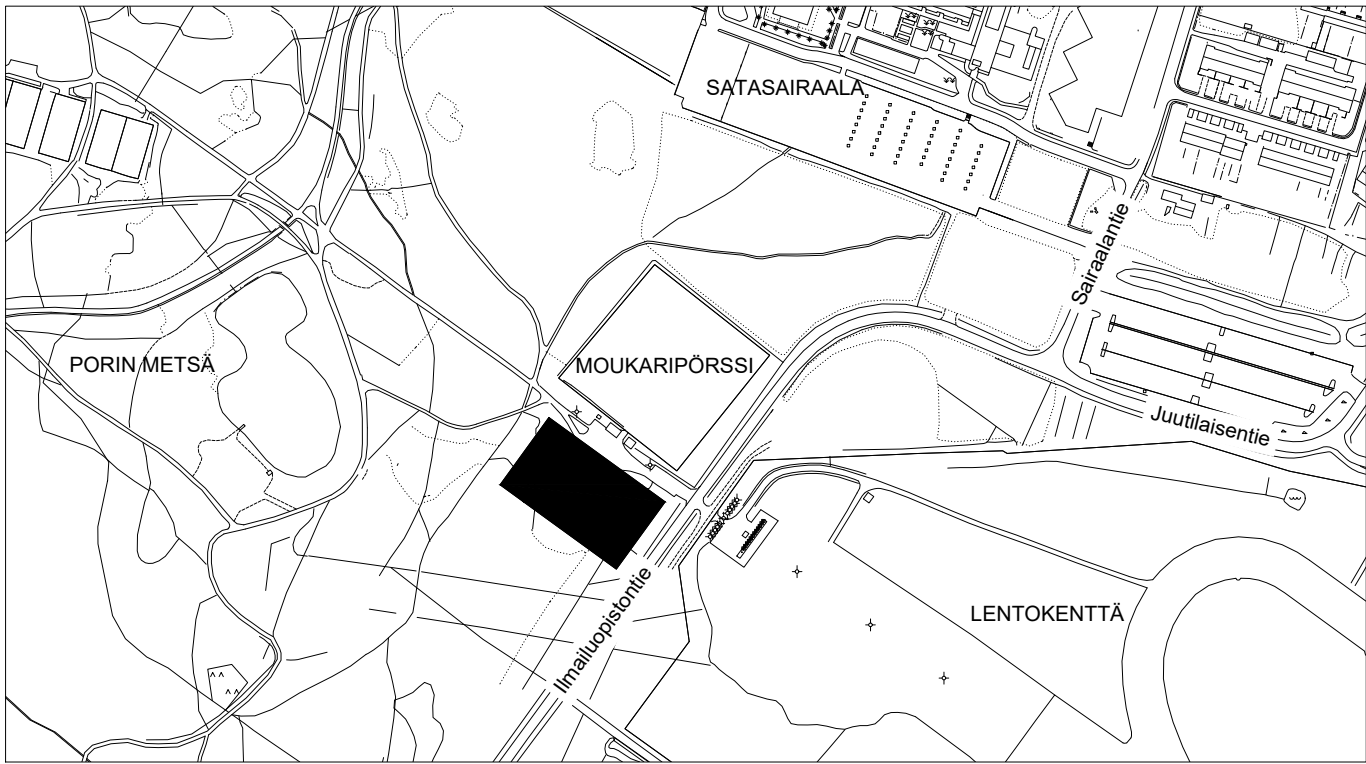


ISTUTUSTEN SUOJA-AITA, MK 1:50
-painekyllästettyä puusta
-väliakainen rakenne

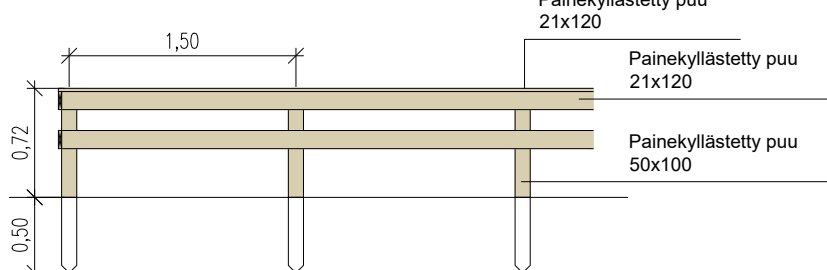


PUUAITA, MK 1:50
-painekyllästettyä puusta

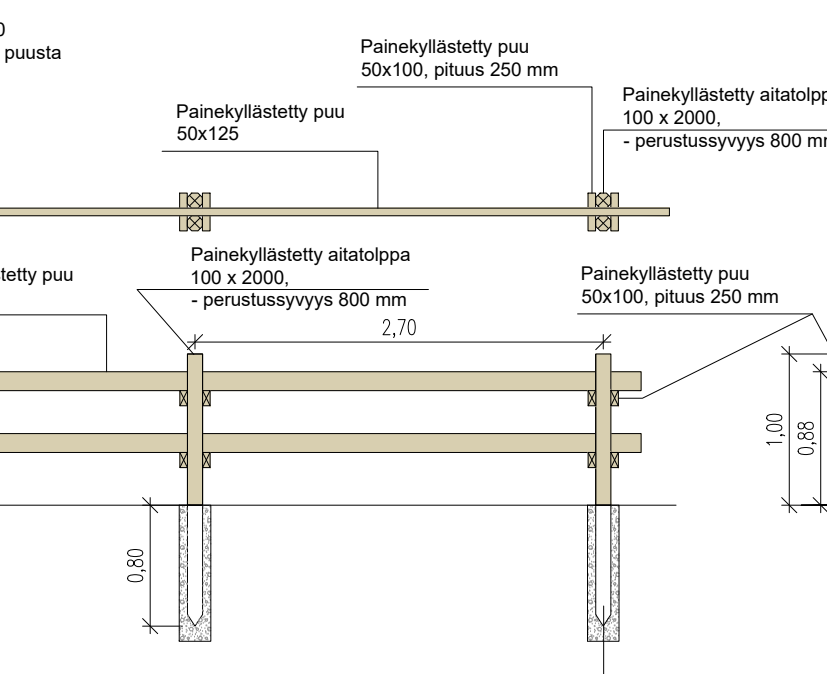


POIKKILEIKKAUS A-A'
MK 1:50

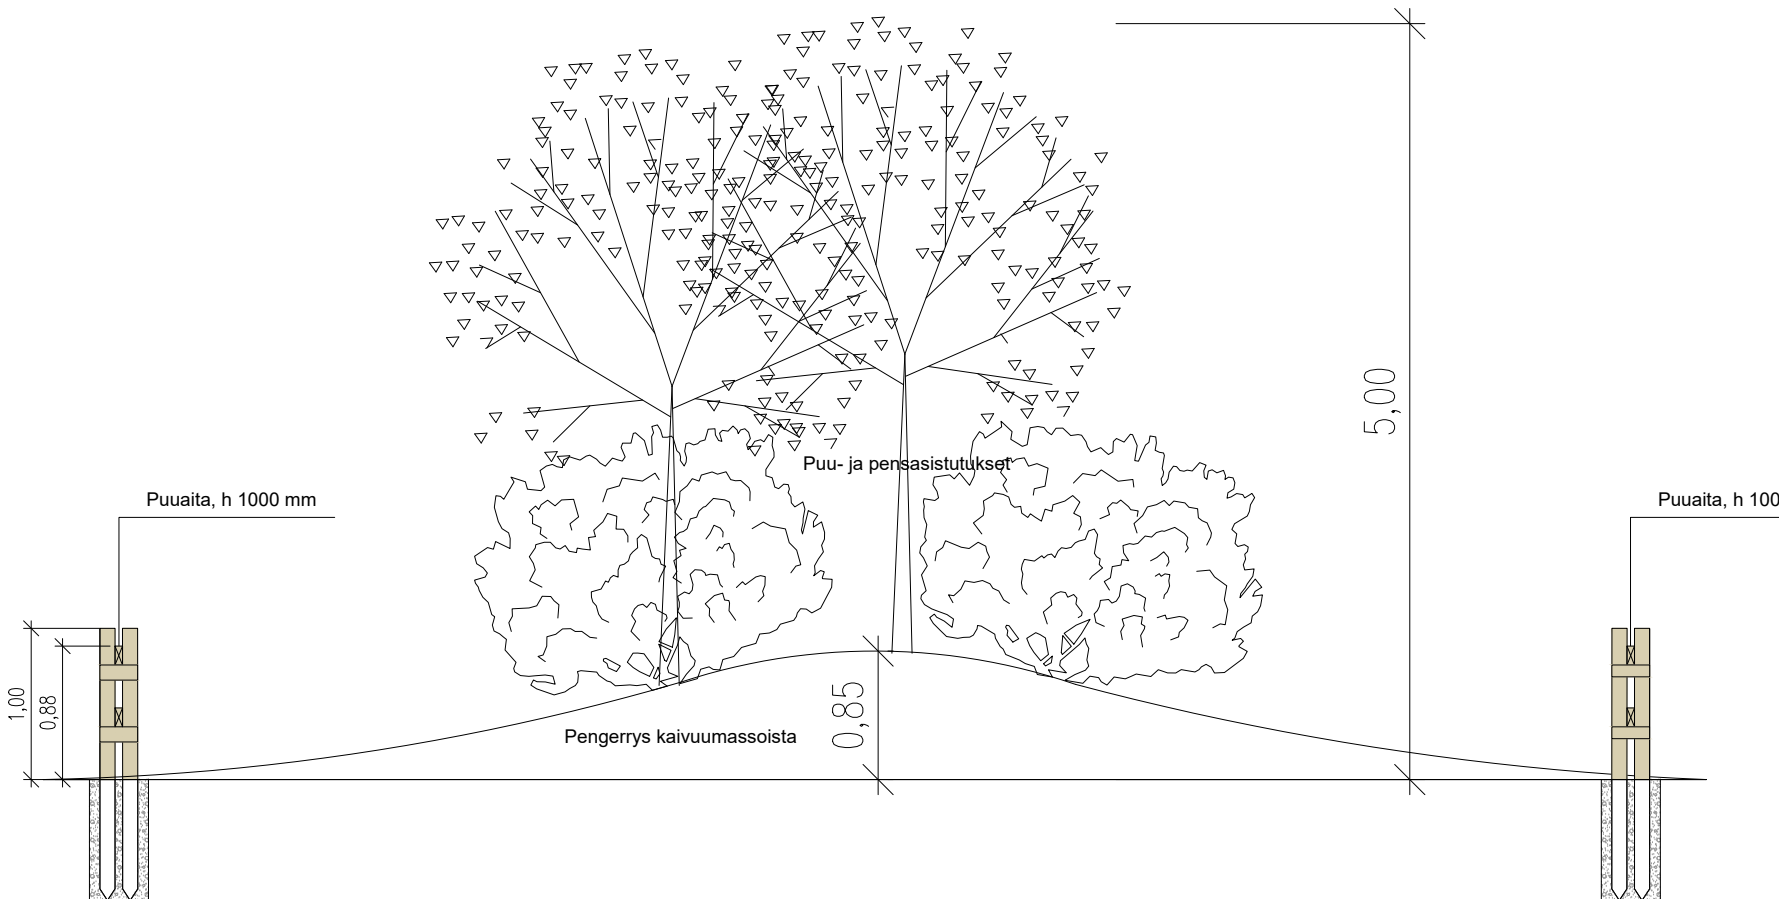

POIKKILEIKKAUS B-B'
MK 1:50

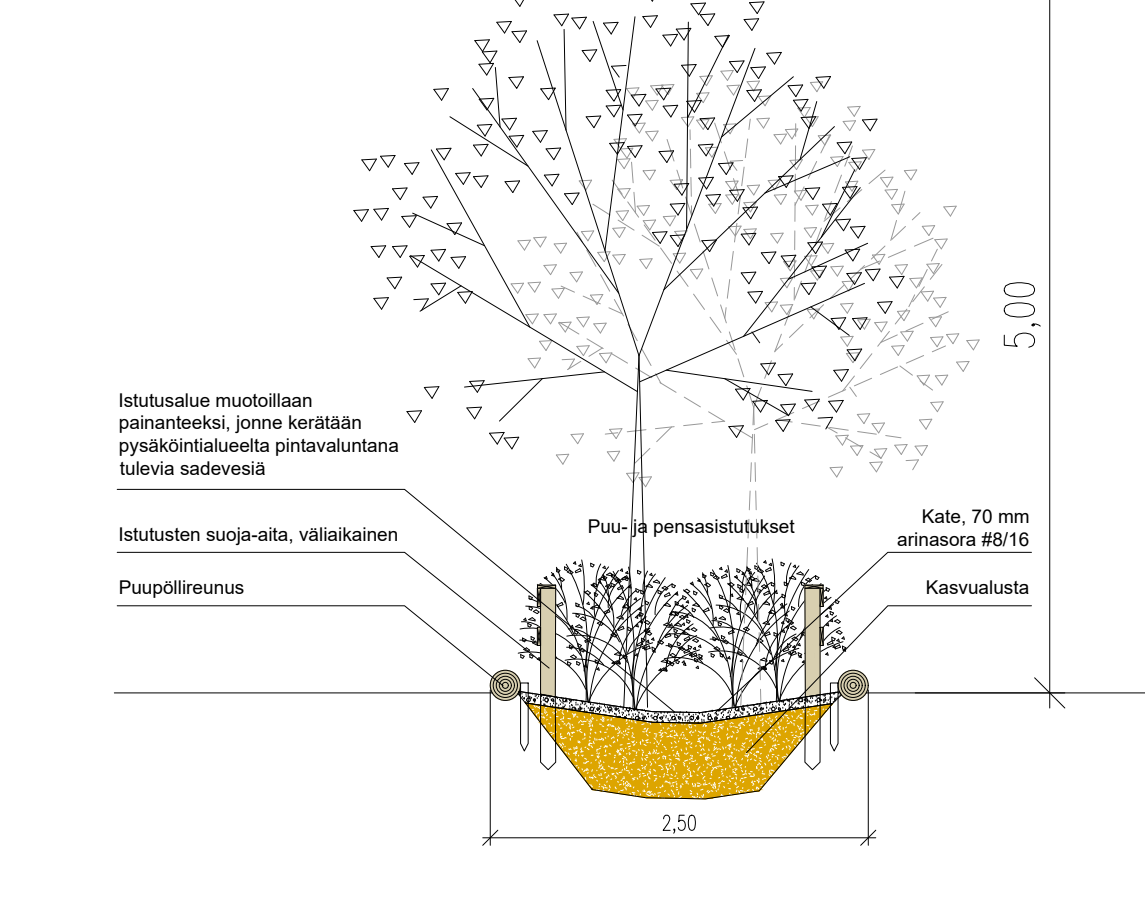

ASEMAPIIRUSTUS IN/IJ 13 459
KUIVATUSKARTTA IN/IJ 13 460
PITUUSLEIKKAUKSET IN/IJ 13 461
TYYPPIPOIKKILEIKKAUKSET IN/IJ 13 462
PAALUTUSMITAT R-asemalla

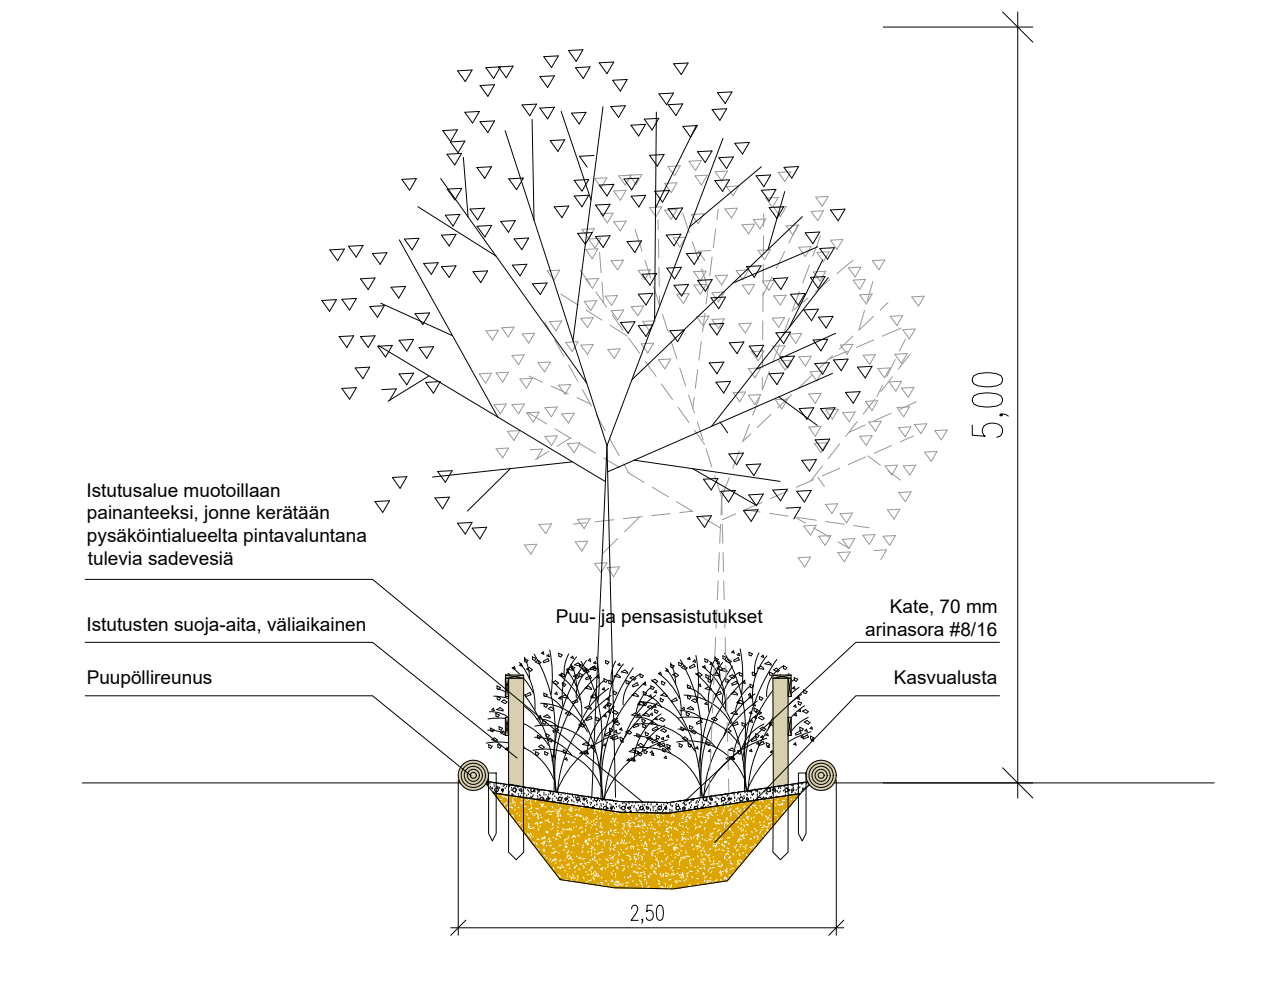

			TYÖMAAN TYÖNJOHTO ON VELVOLLINEN HANKKIMAAN TIEDOT KAAPELIEN JA JOHTIMIEN SUJAINNISTA
PIIR	14.8.2025	K.Tuomala	PORIN KAUPUNKI TEKNINEN TOIMIALA INFRAKSIKKO / INFRAJOHTAMINEN Moukaripörssin pysäköintialue Vihersuunnitelma
SUUN	14.8.2025	K.Tuomala	
TARK			
TARK			
HYV			
VAHV			
N2000		MITTAKAAVA 1:200, 1:50	PIIR N:O IN / IJ 13 487