
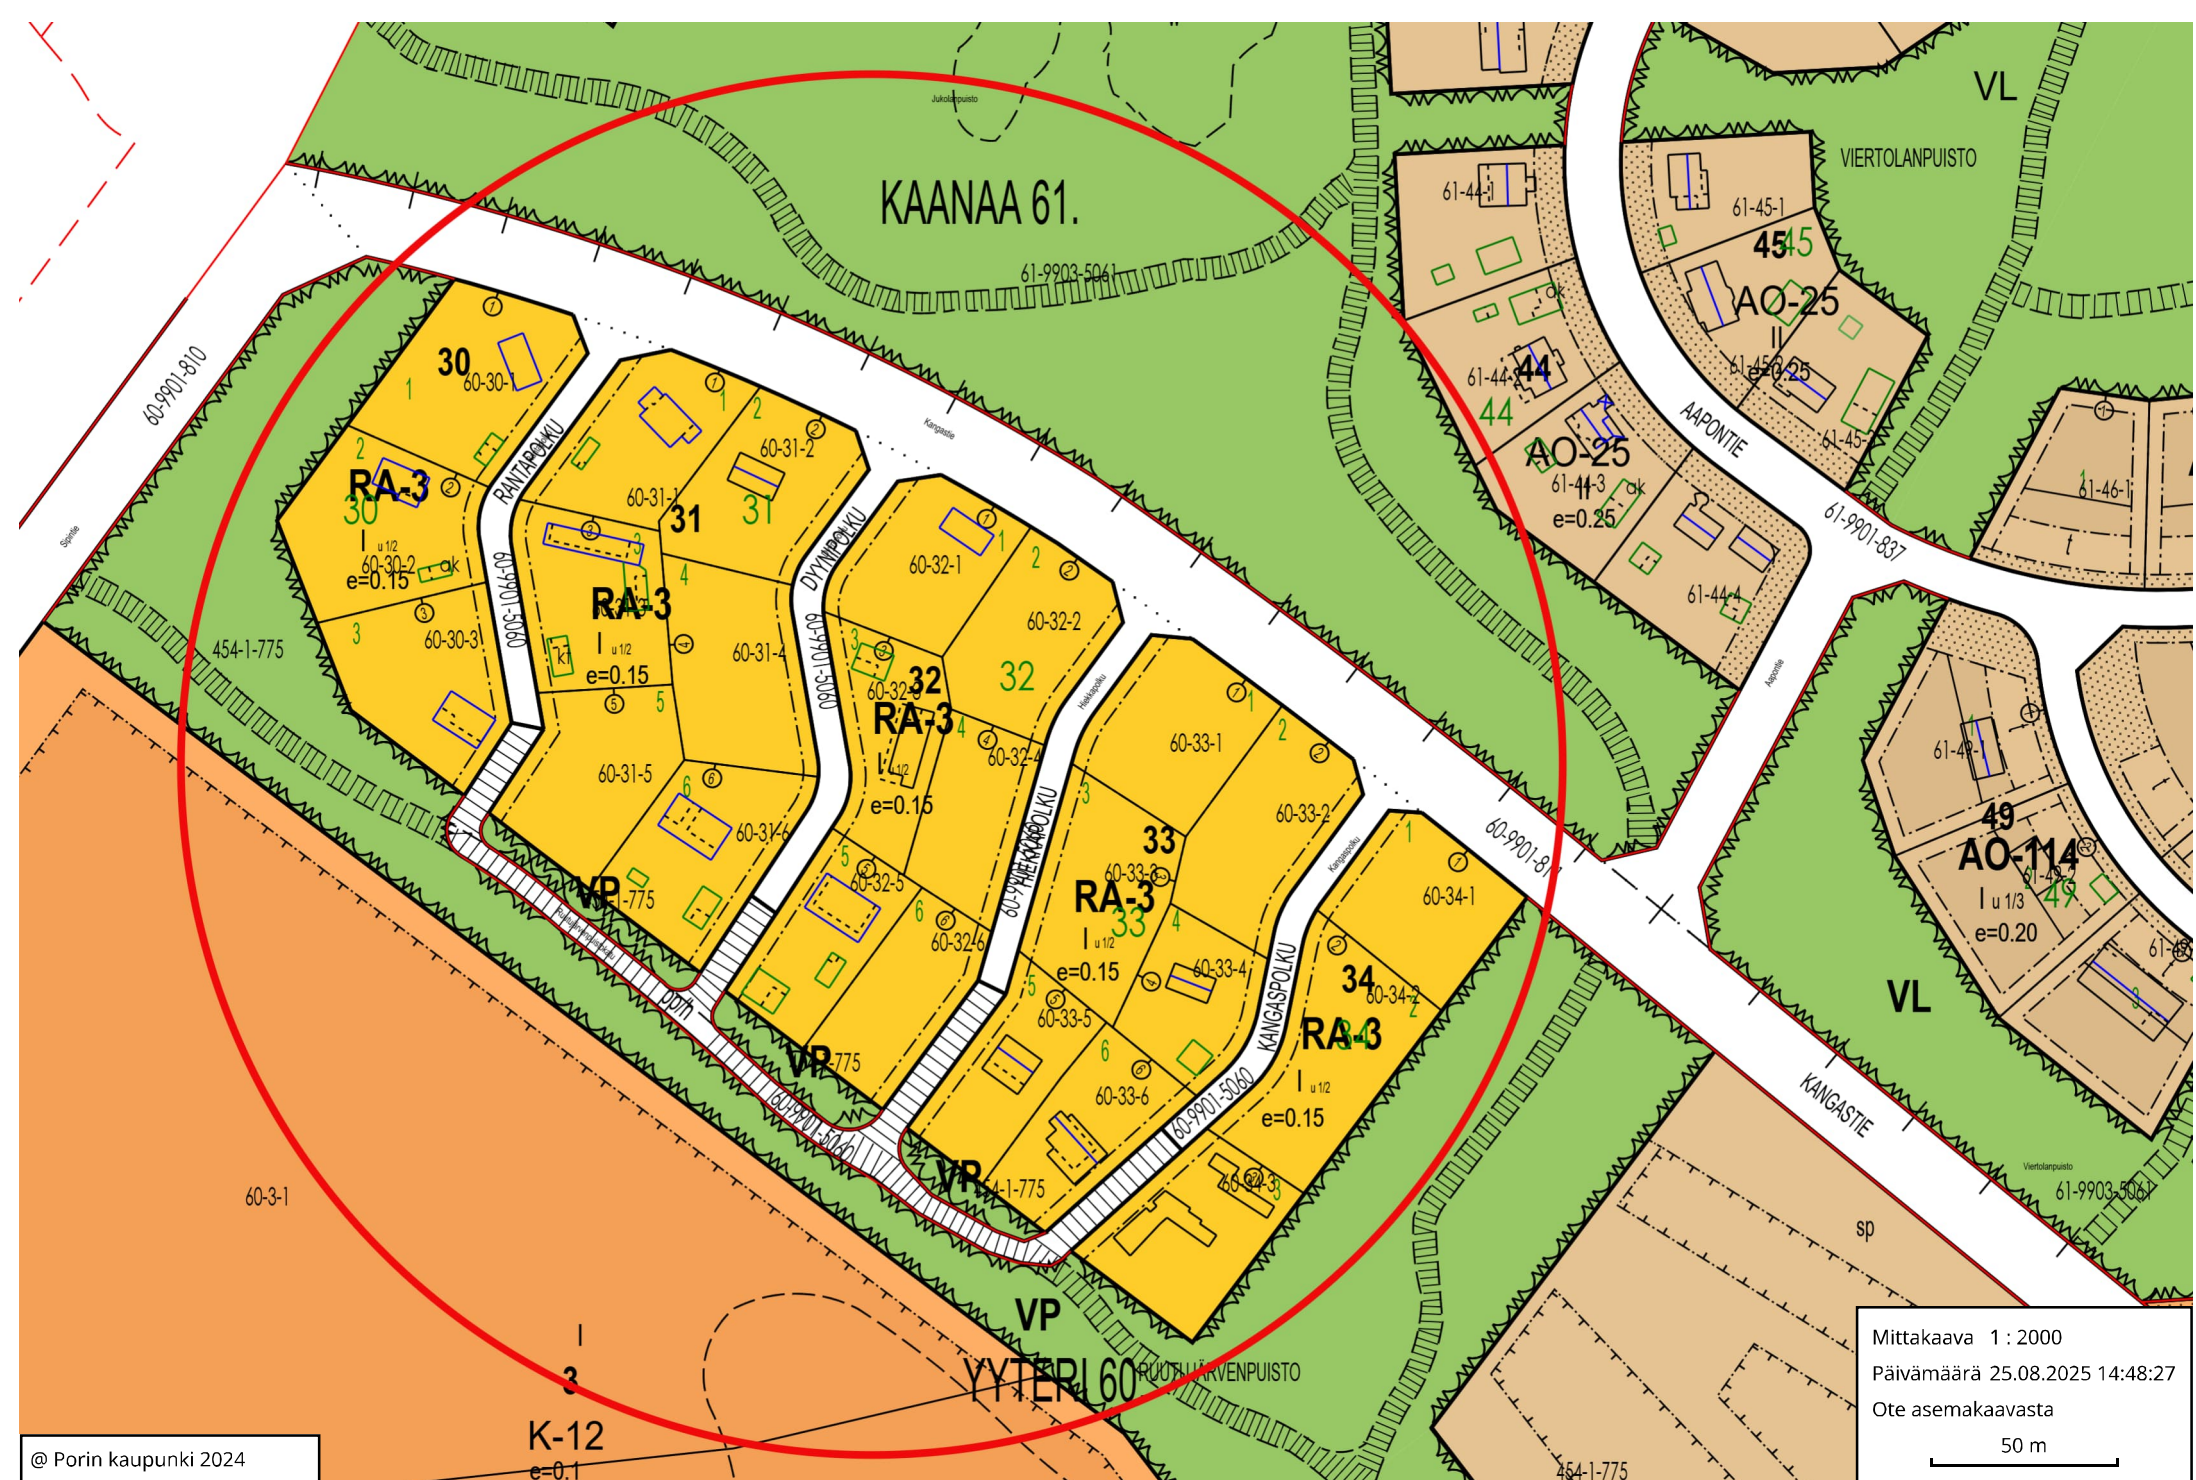
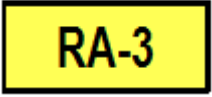
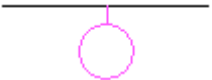
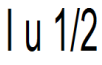
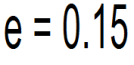
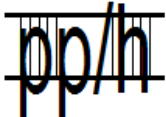


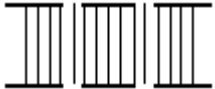

Mittakaava 1 : 2000
Päivämäärä 25.08.2025 14:48:27
Ote asemakaavasta
50 m

Kaavamääräykset

Kuva	Selitys
	Puisto.
	Ympäriveroisten loma-asuntojen korttelialue. Autosuoja tulee rakentaa erillisenä. Julkisivut on rakennettava puusta. Rakennukset on sijoitettava tontille niin, että rakennuksen katua lähinnä oleva sivu on rajan suuntainen. Rakennuksia ei saa sijoittaa 4m lähemmäksi naapuritontin rajaa. Dyynien pinnanmuotojen ominaispiirteitä ei saa muuttaa tarpeettomalla maa-aineksen otolla, täyttämällä ja tasoittamisella.
	Sitovan tonttijaon mukaisen tontin raja ja numero.
	Roomalainen numero osoittaa rakennusten, rakennuksen tai sen osan suurimman sallitun kerrosluvun.
	Murtoluku roomalaisen numeron jäljessä osoittaa, kuinka suuren osan rakennuksen suurimman kerroksen alasta ullakon tasolla saa käyttää kerrosalaan laskettavaksi tilaksi.
	Tehokkuusluku eli kerrosalan suhde tontin pinta-alaan.

	Rakennusala.
	Katu.
	Jalankululle ja polkupyöräilylle varattu katu, jolla huoltoajo on sallittu.
	Ohjeellinen yleiselle jalankululle varattu alueen osa.