

Satakielilava

MUUTOSTYÖT

03.11.2025

Arkkitehtitoimisto Küttner



SATAKIELILAVA

Kauppatori, Yrjönkatu

28100 Pori

Porin kaupunkia kehitetään ympärivuotisena ja monipuolisena tapahtuma- ja kulttuurikaupunkina *. Kaupunkikeskusta on kulttuuripalvelujen ja tapahtumien ydinaluetta ja erityisesti kesän tapahtumakävijät lisäävät merkittävästi alueen elävyyttä. Kaupunkikeskustassa sijaitsevat esiintymislavat (Satakieli ja Eetunaukion lava) ovat kunnostustarpeessa eikä tapahtumapotentiaalia ole pystytty parhaalla mahdollisella tavalla hyödyntämään.

Porin Kauppatorin uudistamistyö, Satakielilavan ulkoasun ja käytettävyyden kohentamistarpeet ja käyttäjiltä saatu negatiivinen palaute käynnistivät Satakielilavan uudistamisen projektin. Tarveselvitys valmistui 16.4.2024 ja samana syksynä käynnistettiin arkkitehtisuunnittelu. Tarveselvityksen laati Mikko Kiviharju, Mixa Oy:stä ja arkkitehtisuunnittelusta on vastannut Arkkitehtitoimisto Küttner.

Satakielilavan uudistustoimenpiteiden tarkoituksena on parantaa sen toiminnallisuutta sekä visuaalista ilmettä. Tavoitteena on aikaansaada monipuoliseen käyttöön soveltuvaa ja kutsuvaa kaupunkitilaa, joka ottaa huomioon erilaiset käyttäjät mm. esteettömyyden osalta.

* Pori 2030 strategia, kaupunginvaltuusto 11.4.2022.

Toimenpiteet:

Lavan edustalta ja sivuilta puretaan nykyiset portaat. Jatkossa kulku lavalle tapahtuu takaosan luiskien kautta tai lavan toiseen pätyyn tehtävää uutta porrasta pitkin. Lavaa muokataan suojausammaksi mm. tuulta ja sadetta vastaan lisäämällä rimaseinäosuuksia sekä lasiseinät lavan taka- ja sivuseinille.


Myös lavan kattorakenteita muokataan. Katon alapinta verhoillaan puulla lavan ilmeen raikastamiseksi ja katon kulmat pyöristetään. Tekniikkaa varten kattoon asennetaan uudet kiskot, joiden sijoittelulla pyritään varmistamaan tekniikan sujuva ripustus ja liikuttelu. Lavan takaosasta etuosaan kulkevat kiskot mahdollistavat ripustusten tekemisen lavan takaosassa, josta tekniikka voidaan kiskoa pitkin siirtää oikealle paikalleen.

Nykyiset seinien yläosien vaaleanharmaat ritilärakenteet poistetaan muutostöiden yhteydessä. Lavan etuosaan tulee kiinteät LED-näytöt tapahtumien mainostamista ja toteuttamista varten.


Lavan lattiakaatoja korjataan siten, että jatkossa sadevedet ohjataan lavan sivuille ja keskellä lattiaa oleva sadevesiviemärointi poistetaan. Ratkaisulla varmistetaan veden poistuminen lavalta ja samalla saadaan poistettua kompastumisvaaraa aiheuttava kaivonkansi.

Myös lavan värimaailmaa uudistetaan. Tummanvihreät metalliosat maalataan tummalla harmaanruskealla sävyllä. Uudistetun lavan materiaaliaailma koostuu luonnollisen sävyisistä puupinnoista sekä maalatuista betoni- ja metallipinnoista.


Samassa yhteydessä on myös tarkoituksena tuoda viheraiheita osaksi lavan uutta ilmettä. Tämä toteutetaan mm. ruukkuistutuksilla ja lavan takaosan pilareihin kiinnitettävillä istutuselementeillä.

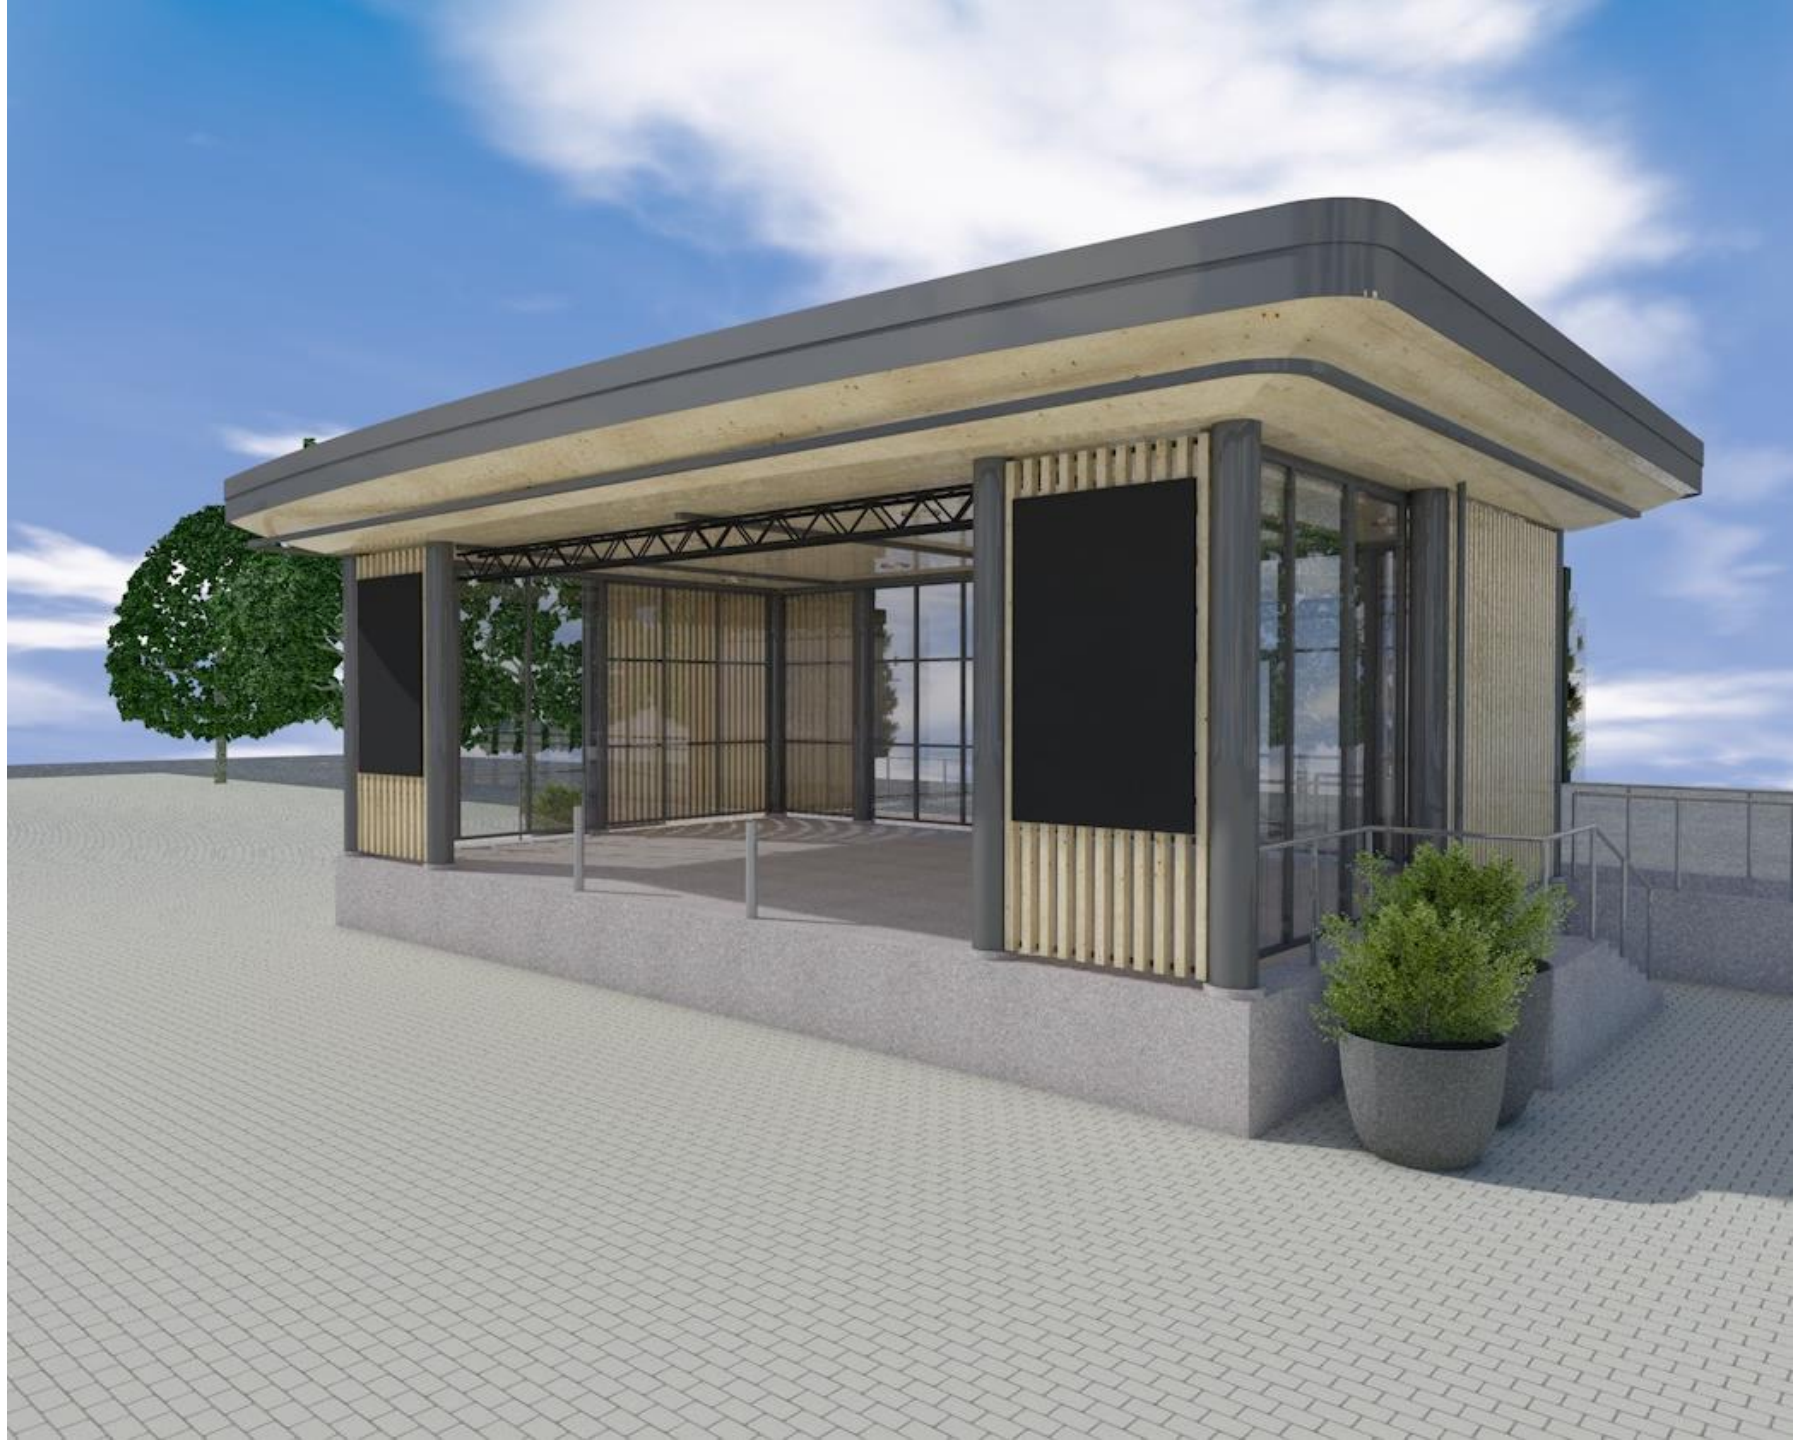

POHJAPIIRUSTUS

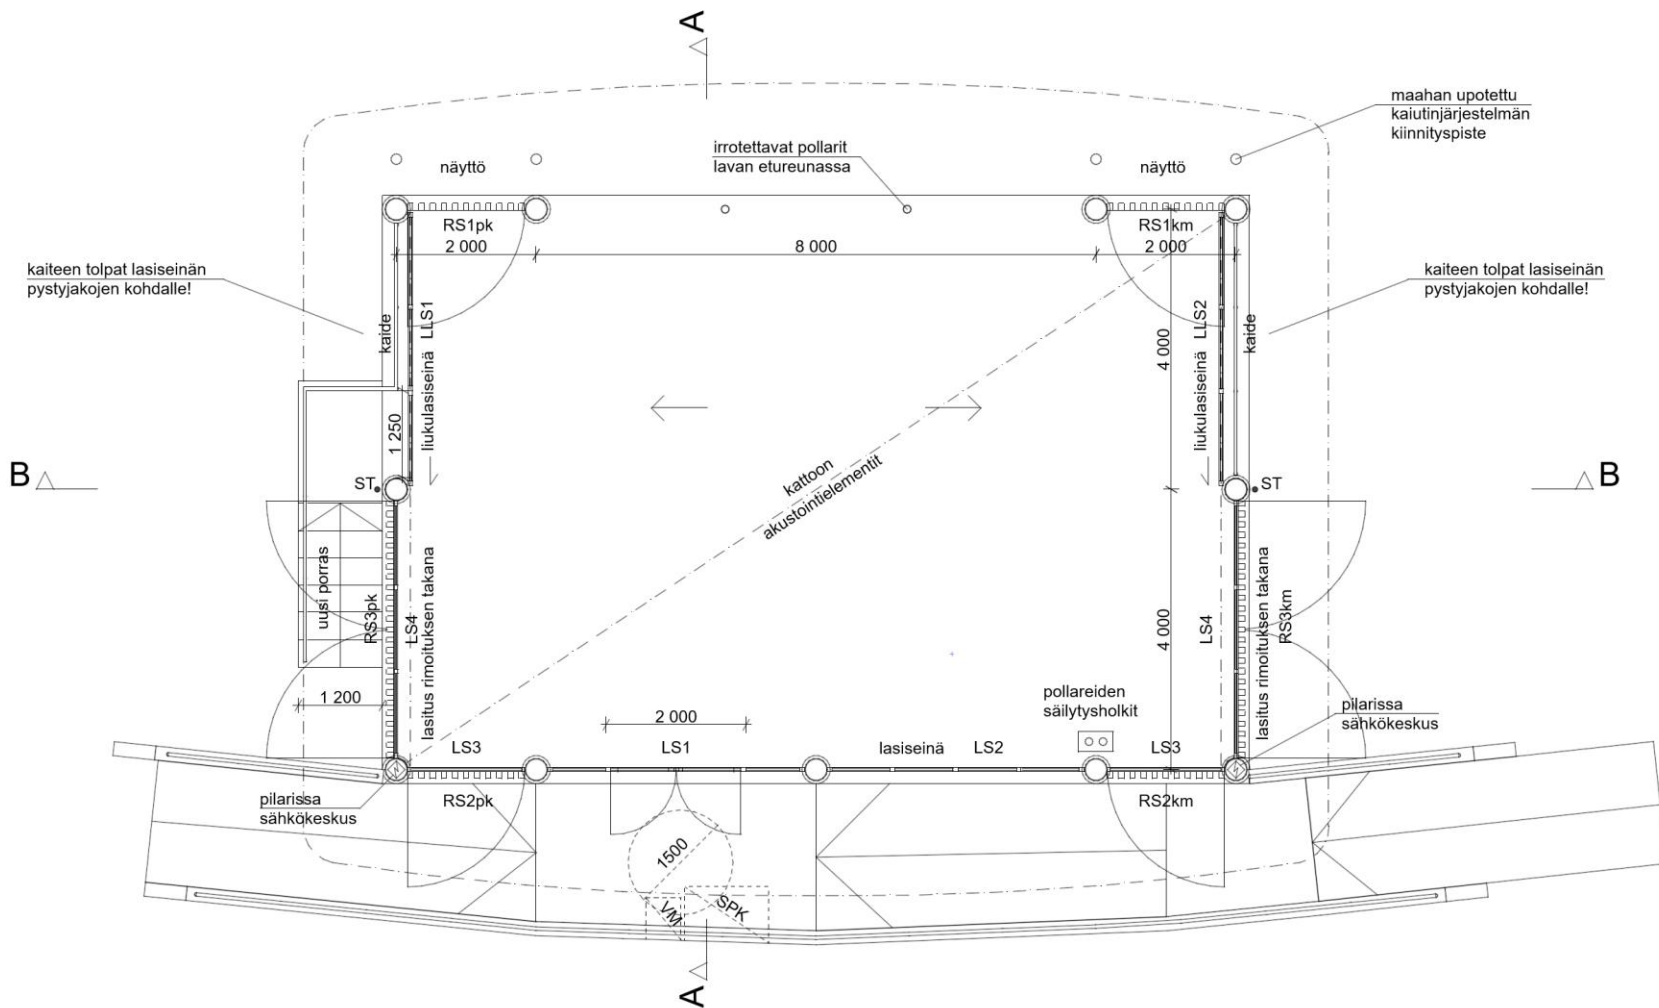


JULKISIVUT

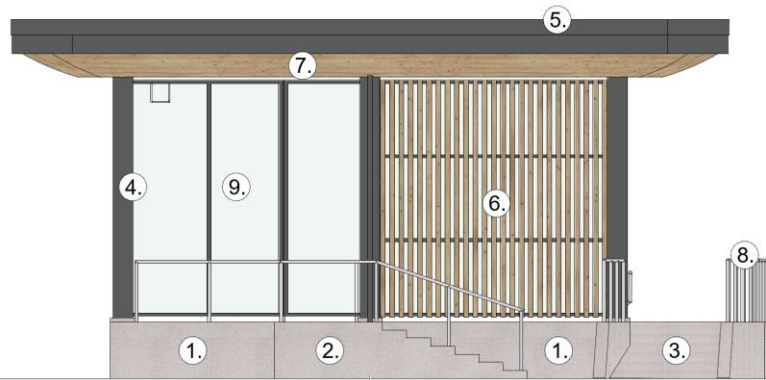

Julkisivu lounaaseen

Materiaalit ja värit

- 1 Tasoite + maalaus, betoninharmaa
- 2 Uusi betonipinta, betoninharmaa
- 3 Vanha betonipinta, betoninharmaa
- 4 Maalattu teräs, RAL 8019 harmaanruskea
- 5 Maalattu pelti, RAL 8019 harmaanruskea
- 6 Puurimoitus, kuultokäsittely
- 7 Lautaverhous, kuultokäsittely
- 8 RST-kaide
- 9 Turvalasi
- 10 LED-näyttötaulu, musta

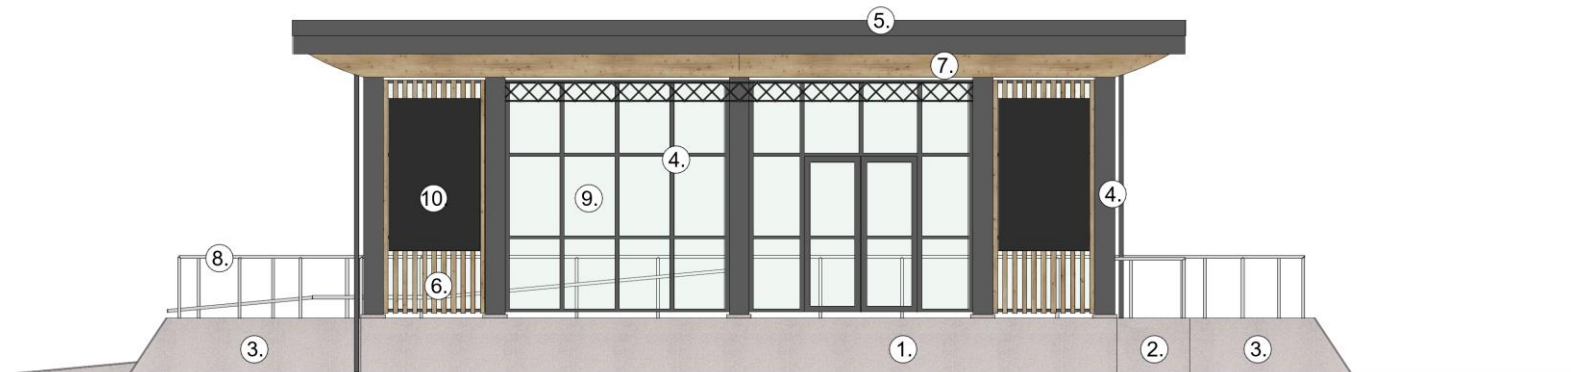

Julkisivu luoteeseen


JULKISIVUT



Julkisivu koilliseen


Materiaalit ja värit

- 1 Tasoite + maalaus, betoninharmaa
- 2 Uusi betonipinta, betoninharmaa
- 3 Vanha betonipinta, betoninharmaa
- 4 Maalattu teräs, RAL 8019 harmaanruskea
- 5 Maalattu pelti, RAL 8019 harmaanruskea
- 6 Puurimoitus, kuultokäsittely
- 7 Lautaverhous, kuultokäsittely
- 8 RST-kaide
- 9 Turvalasi
- 10 LED-näyttötaulu, musta

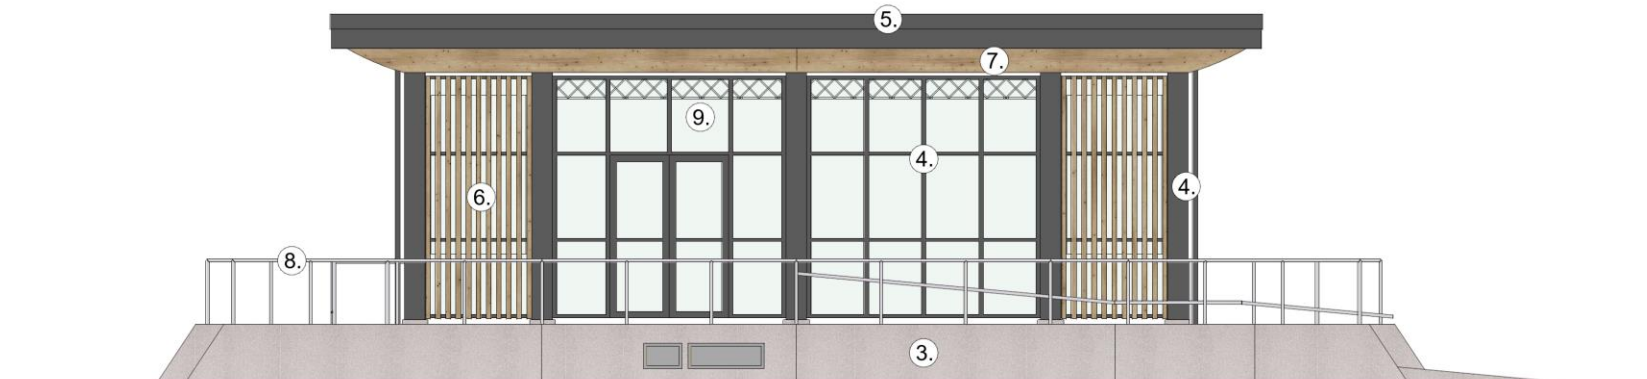


Julkisivu kaakkoon

LEIKKAUKSET

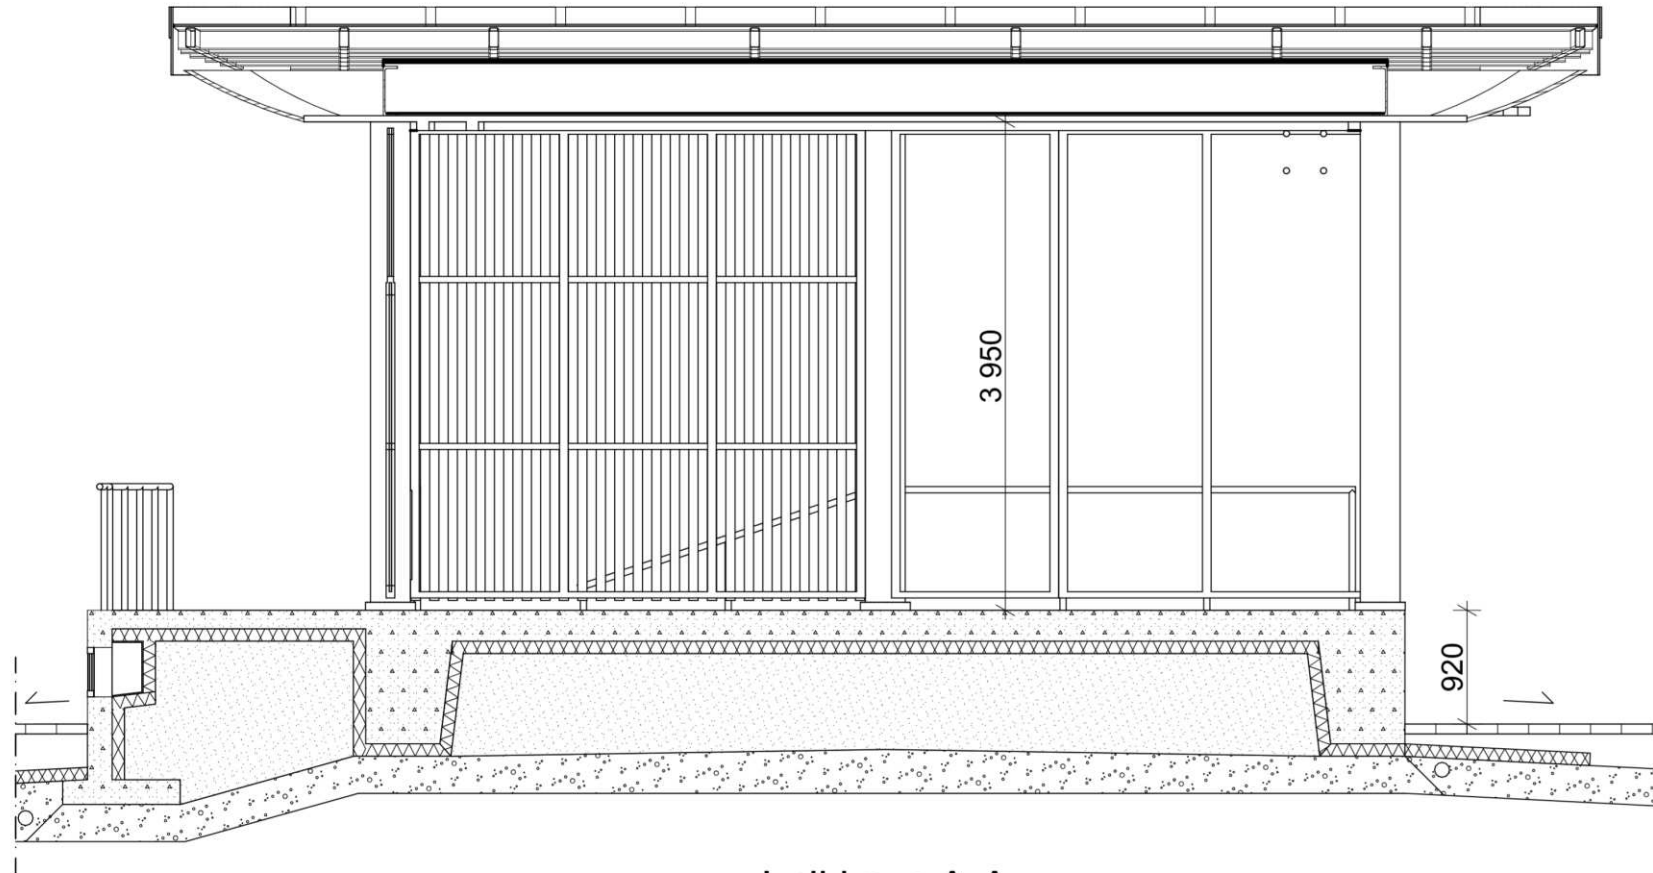

Leikkaus A-A

LEIKKAUKSET

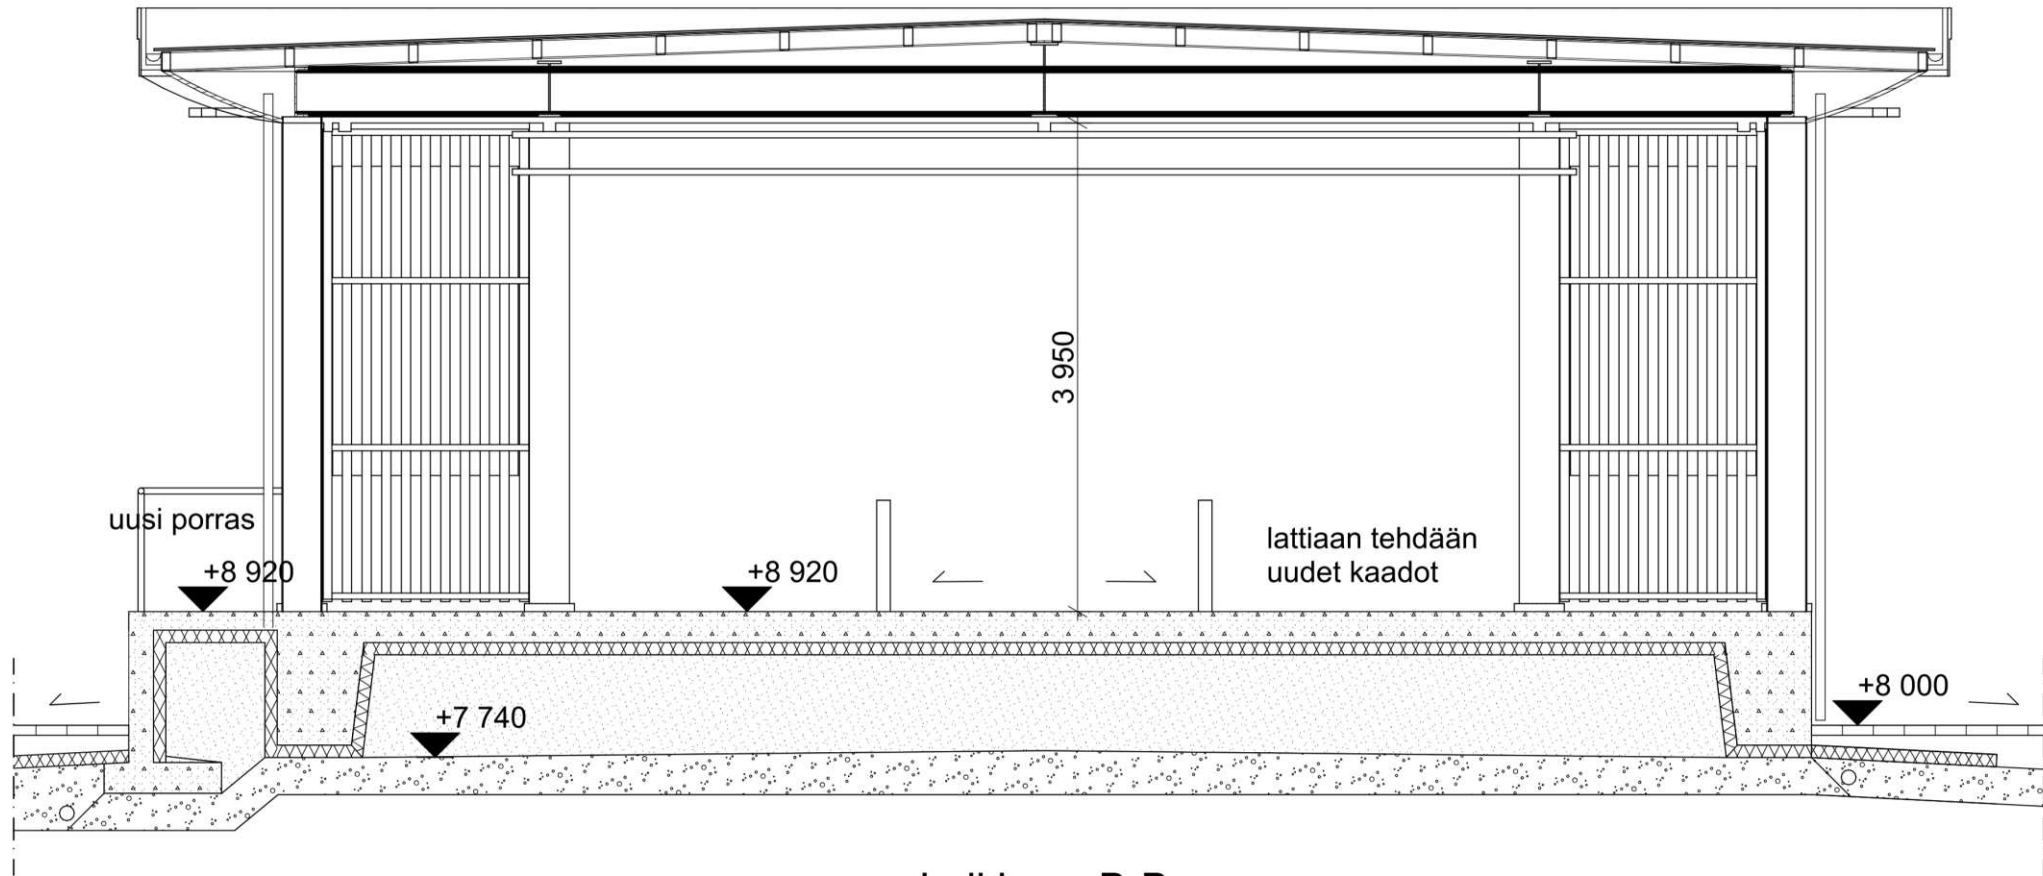

Leikkaus B-B

KISKOT TEKNIKKAA VARTEN


AK 1

Katon alapinta verhotaan puulla,
keskialueella alakattokorkeus $h=3950$.
Reuna-alueella kattopinta kaartuu ylöspäin.



Pyöreä led-valaisin, uppoasennettava

line-array kaiutin,
tilavaraus

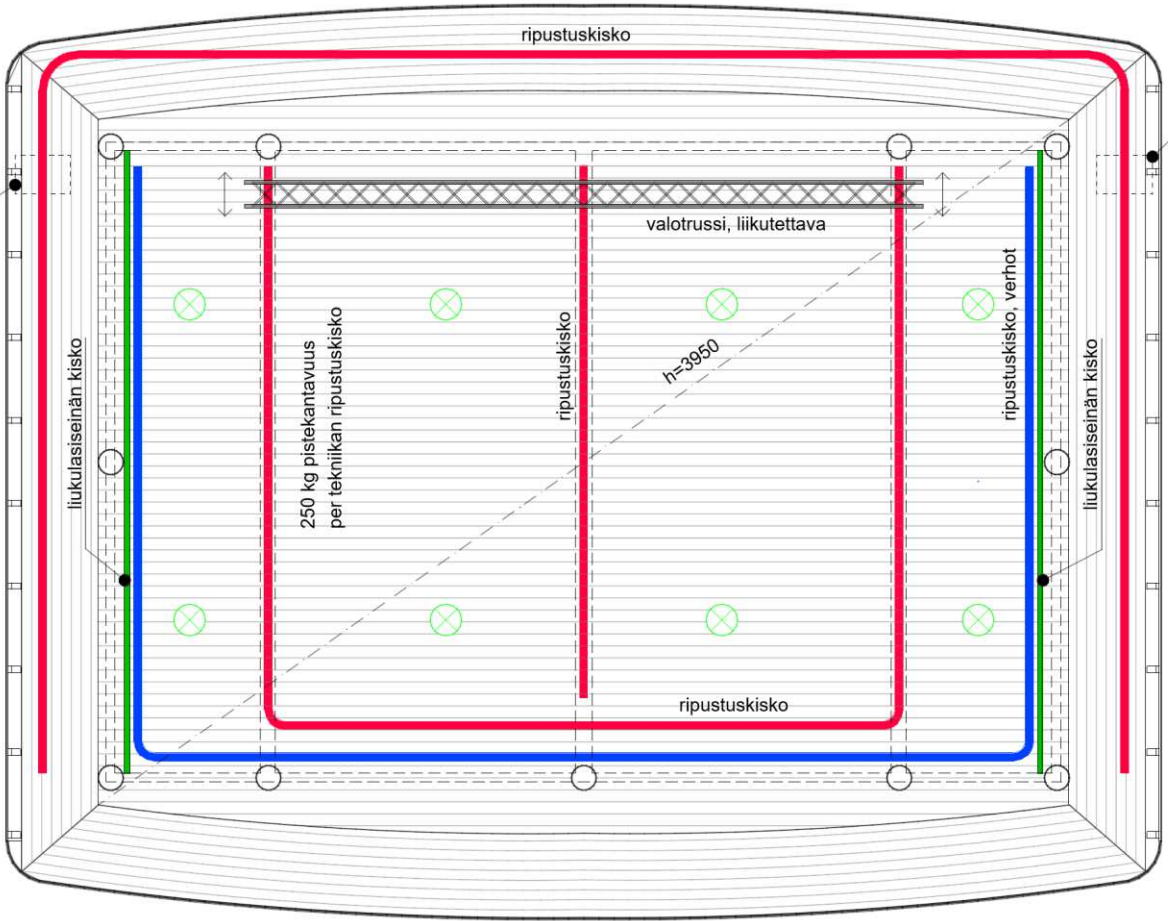

line-array kaiutin,
tilavaraus

4 000

4 000

2 000

4 000

4 000

2 000





