




Poikkileikkaus J-J

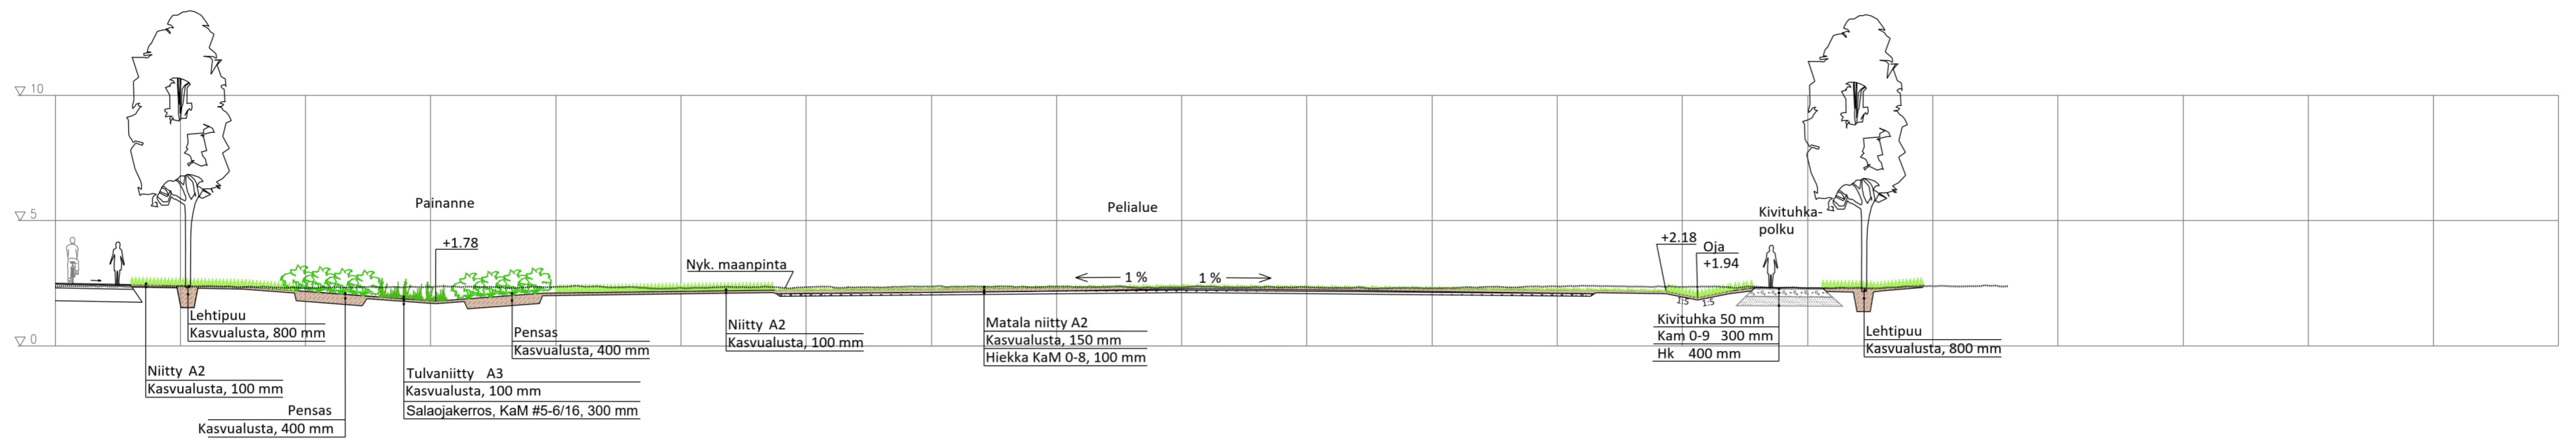

Poikkileikkaus K-K

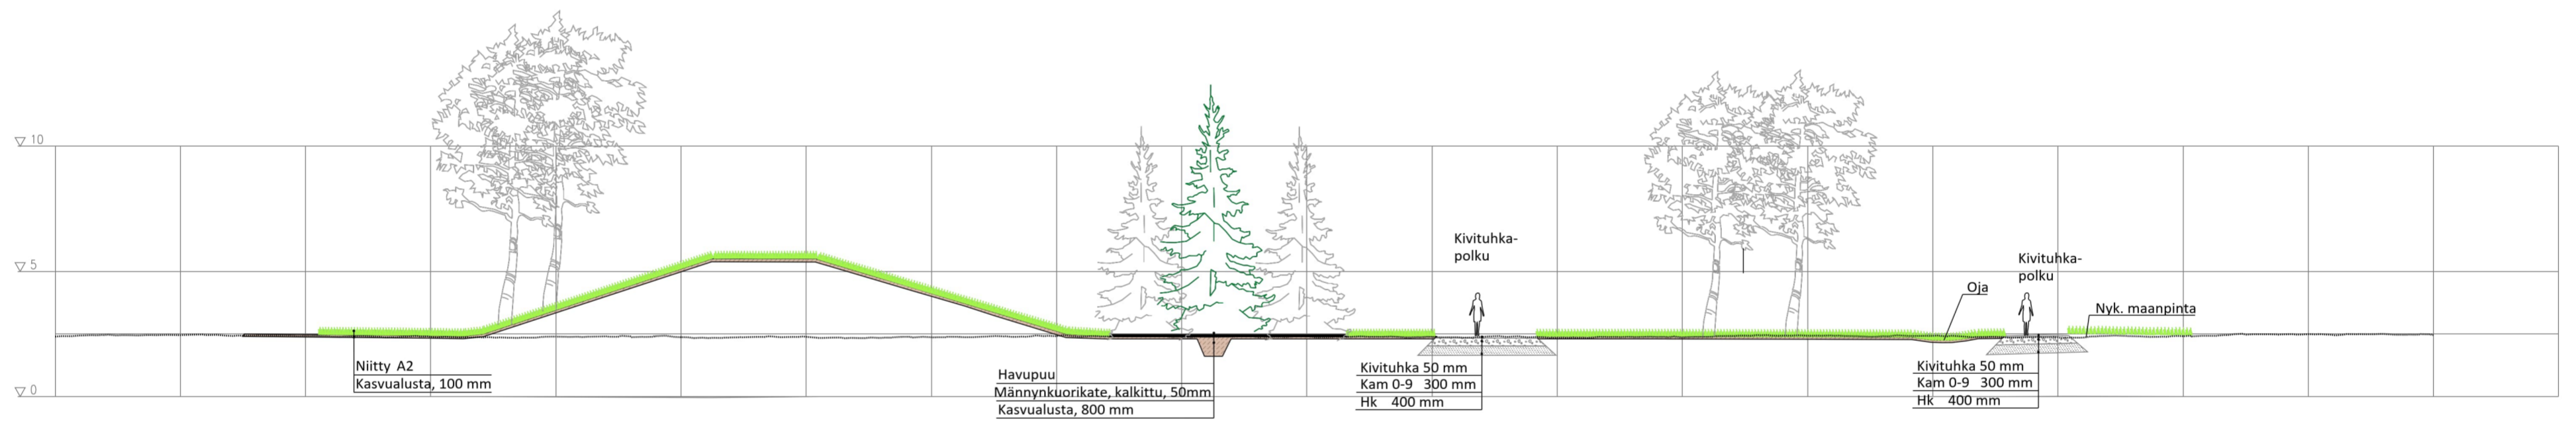

LEIKKAUS L - L

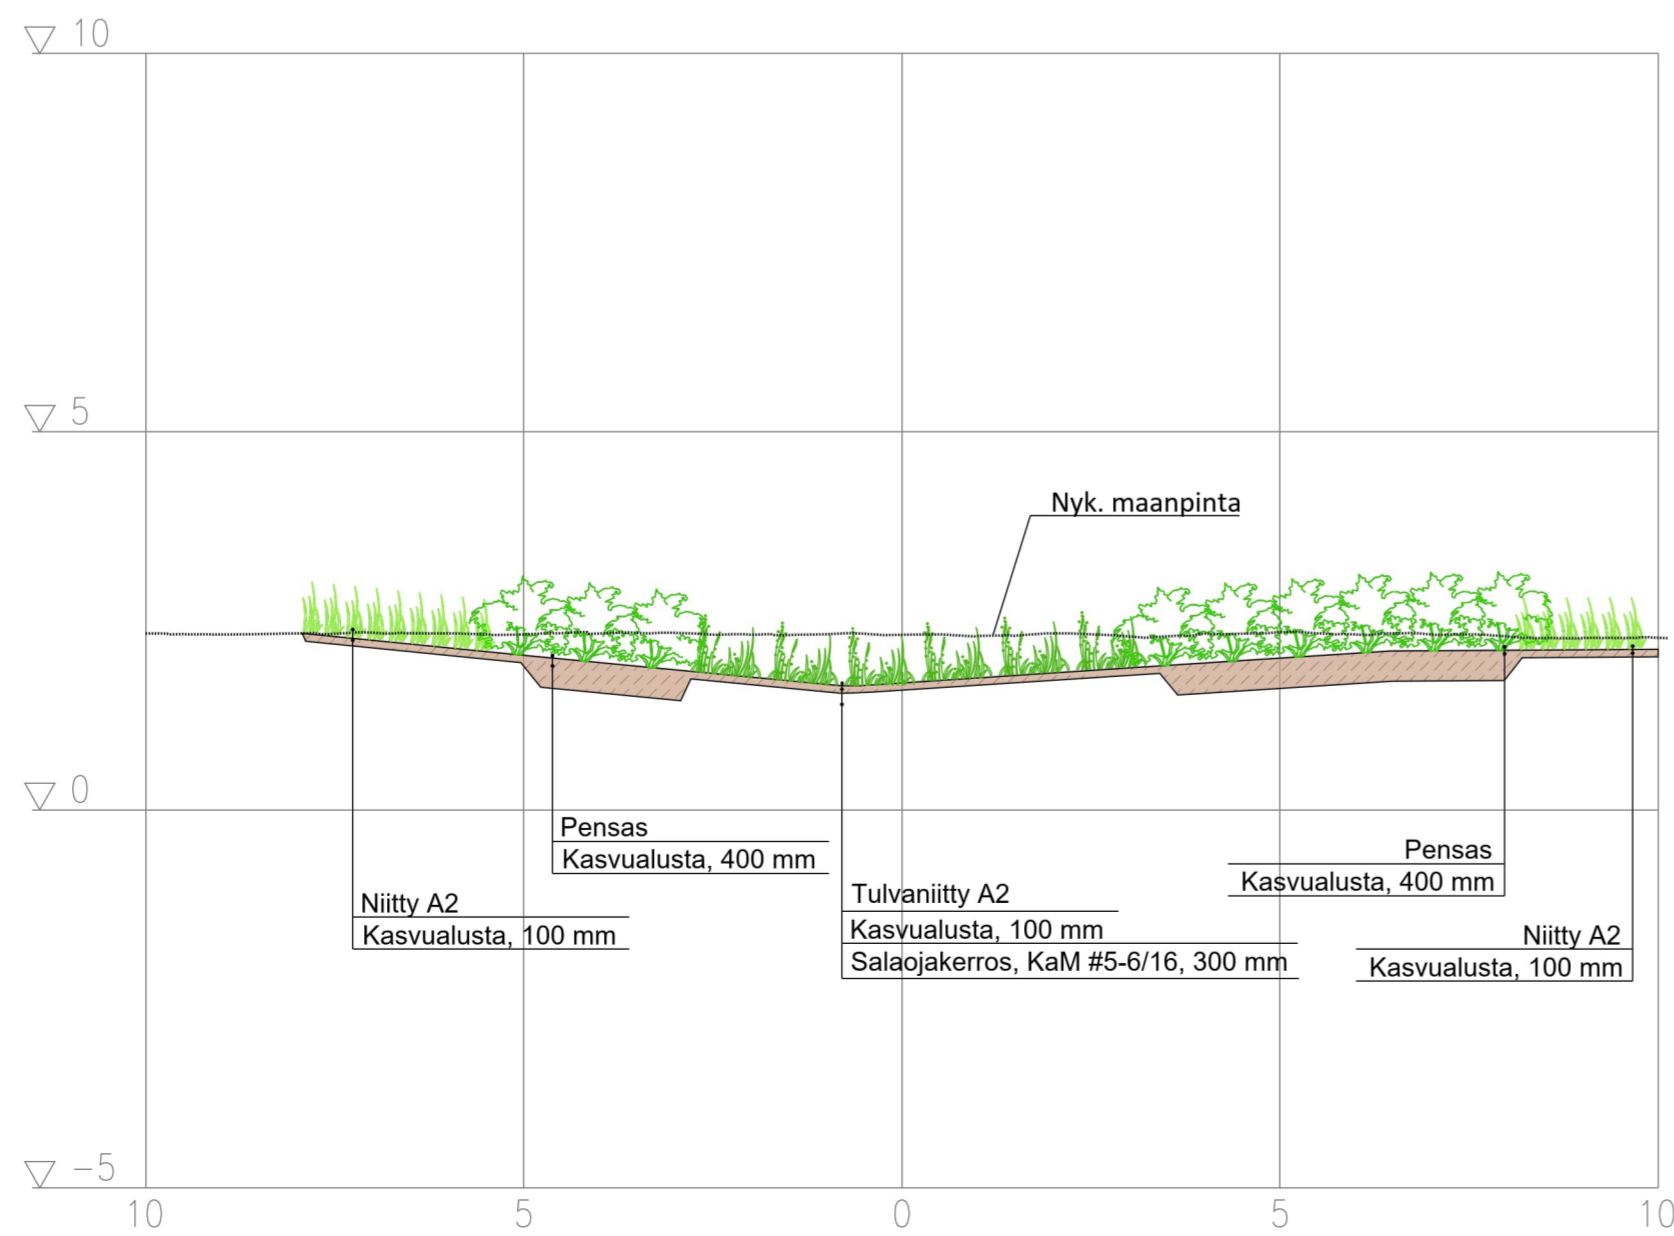

HYVÄKSYTTY

päivänä _____ kuuta _____
 vuonna _____
 Porin kaupunki
TEKNINEN LAUTAKUNTA

KORKEUSJÄRJESTELMÄ: N2000
 KOORDINAATTIJÄRJESTELMÄ: ETRS-GK22

Rakennuskohteen nimi ja osoite
Porin kaupunki
 Pohjois-Porin hulevesien hallintarakenteiden
 ja viheralueiden rakennussuunnittelu

Piirustuksen sisältö
 Poikkileikkaukset
 J-J, K-K, L-L

Mittakaava
 1:200
 1:100



Ramboll
 Kiviharjunlenkki 1 A
 90220 Oulu
 puh. 020 755 611

Suunn. ala Työnro
YMP 1510066197
 Piirustusno Piirustuksia Muutos
13142-06

Tiedosto

hyv.
 Zuzana Hrasko-Johnson

suunn. MiPu
 piirt. Minna Pulkkinen, Riikka Lipsanen

pvm
 31.3.2023