



Tasausviivan korkeus

Maanpinnan korkeus

Ajoradan sivukaltevuus

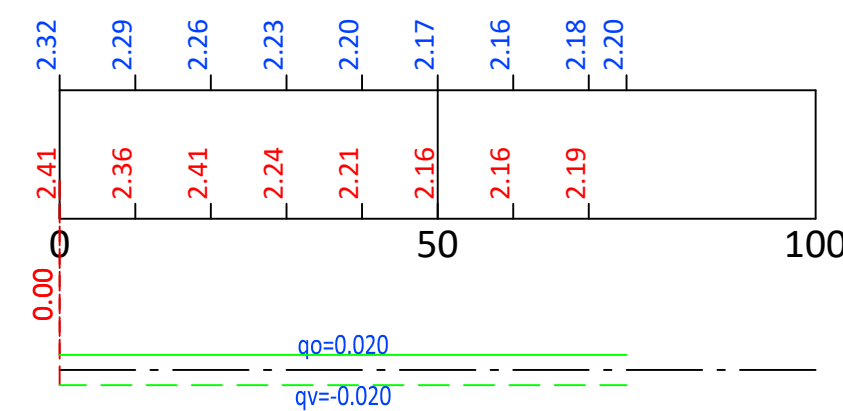

VALAJANKATU, Saarekkeen jatkon ja kääntyvien kaistan levityksen kohdalla

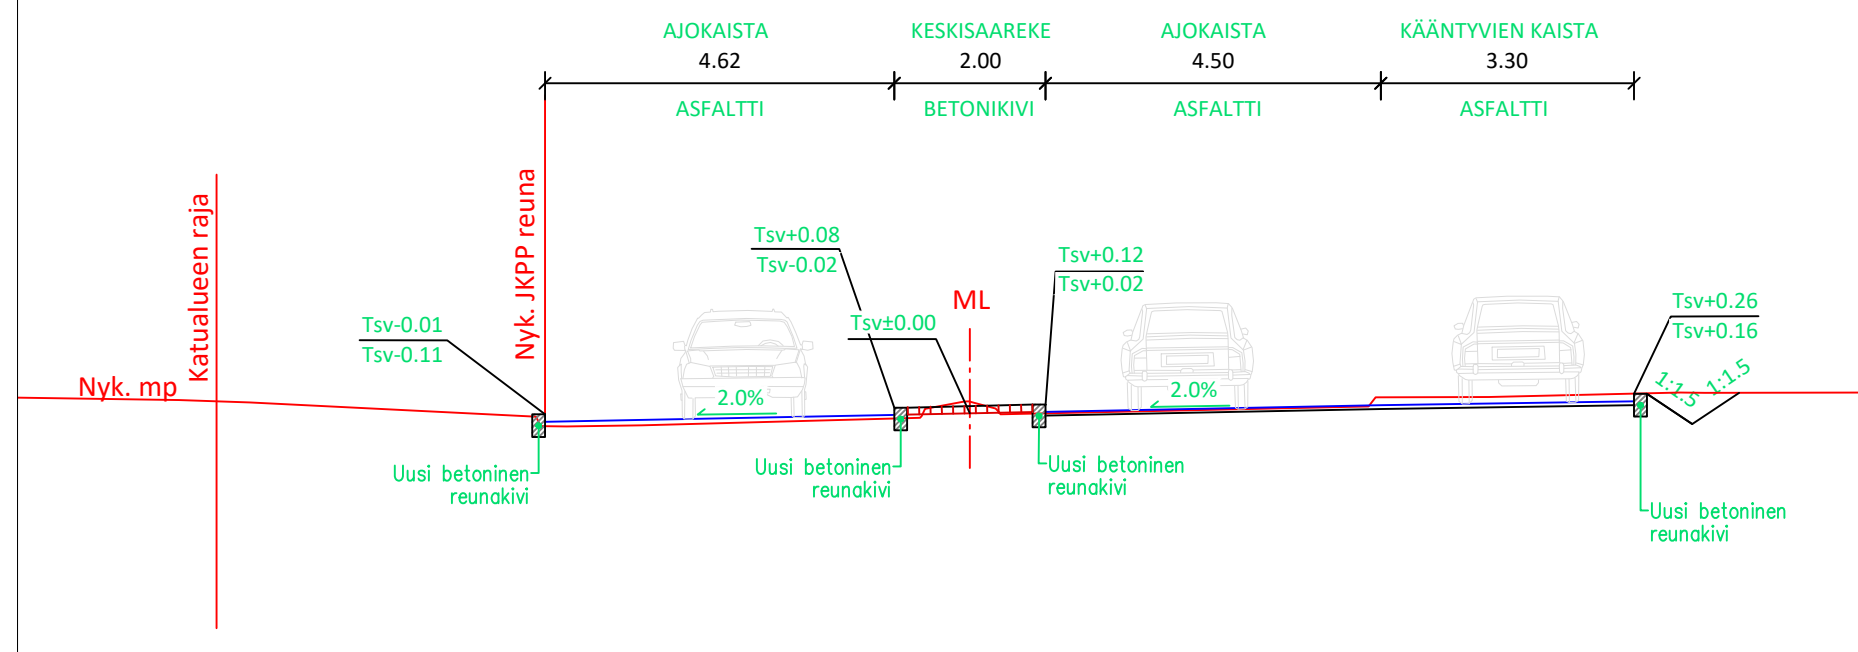

**HYVÄKSYTTY**

... päivänä ... kuuta

vuonna ...

Porin kaupunki

**TEKNINEN LAUTAKUNTA**

k.osa/ kylä	kortteli/ tila	Tontti/ Rn:o	Viranomaisen merkintöjä
Rakennustoimenpide	Piiustuslaji		
Rakennuskohteen nimi ja osoite	Katusuunnitelma		
Pori	Piiustuksen sisältö	Mittakaava	
Valajankatu	Pituusleikkaus	1:1000/1:100	
	Tyyppiopikkileikkaus	1:100	
Suunn. ala	Työnro	Tiedosto	
<b>RAMBOLL</b>	Ramboll Finland Oy	<b>RAK</b>	
Kansikatu 5 B	33100 Tampere	Piiustusno	Piiustuksia
puh. 020 755 611	www.ramboll.fi	<b>IN/IJ 13377-2</b>	Muutos
Suunn.(nimi, tutkinto, allekirj.)	Piirt.	Hyv.	Pvm
Tuomas Hiltunen	THi	Juho Suolahti	6.8.2024