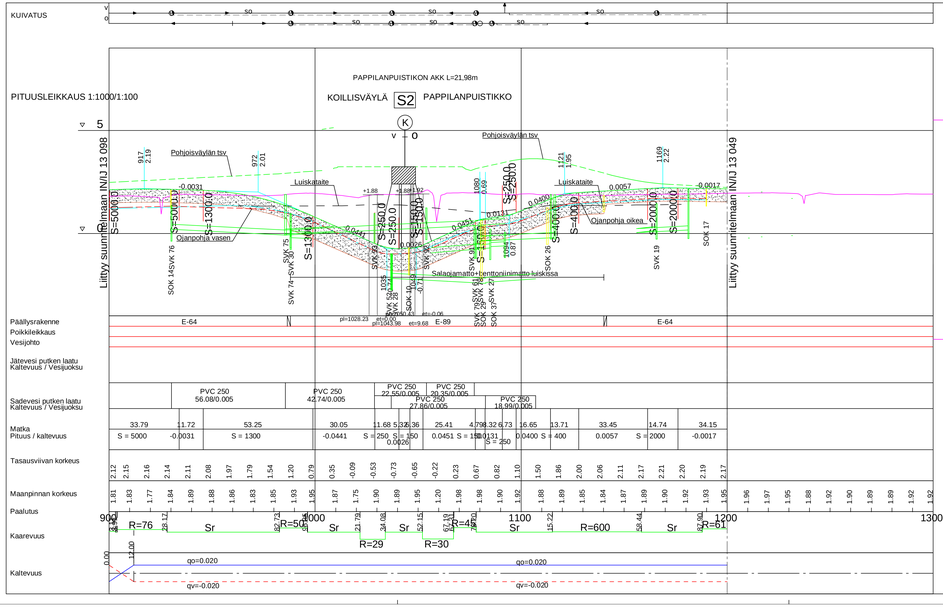

PLV. 960-988 JA 1140.15-1200
TYYPPIPOIKKILEIKKUS 1:100

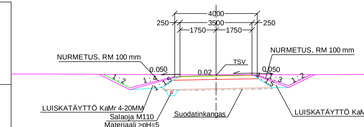

PLV. 988-1037 JA 1049-1084.17
TYYPPIPOIKKILEIKKUS 1:100

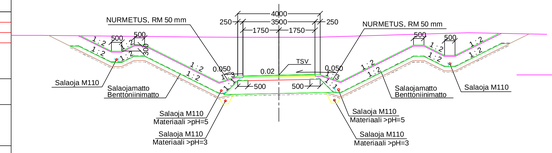

PLV. 1037-1049
TYYPPIPOIKKILEIKKUS 1:100
SILLAN KOHTA

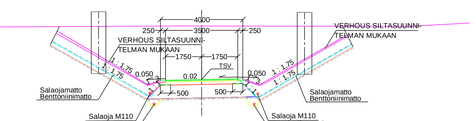

PLV. 1084.17-1140.15
TYYPPIPOIKKILEIKKUS 1:100

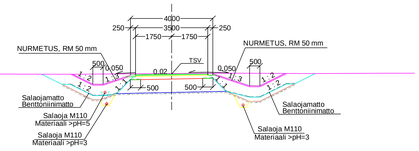

HYVÄKSYTTY
_____päivänä_____kuuta
vuonna_____
Porin kaupunki
TEKNINEN LAUTAKUNTA

ASEMAPIIRUSTUS IN/IJ 13 150
PITUUSLEIKKAUS IN/IJ 13 151
TYYPPIPOIKKILEIKKAUKSET IN/IJ 13 153
YMPYRÄN TYYPPIPOIKKILEIKKAUKSET A-A JA B-B IN/IJ 13 155
PITUUS- JA TYYPPIPOIKKILEIKKAUKSET J2 PLV. 300-400 IN/IJ 13 157
PITUUS- JA TYYPPIPOIKKILEIKKAUKSET J3 PLV. 500-655.25 IN/IJ 13 158
KUIVATUSKARTTA IN/IJ 13 159
HULEVESISUUNNITELMA IN/IJ 13 160
SALAOJIEN KUIVATUSKARTTA IN/IJ 13 161
HAPPAMIEN SALAOJAVESIEN SUUNNITELMA IN/IJ 13 162
S1 POHJOISVÄYLÄN AKK YLEISPIIRUTUS IN/IJ 13 163
S2 PAPPILANPUISTIKON AKK YLEISPIIRUTUS IN/IJ 13 164
PAALUTUSMITAT R-asemalta

			TYÖMAAN TYÖNJOHTO ON VELVOLLINEN HANKKIMAAN TIEDOT KAAPELIEN JA JOHTIMIEN SIJAINNISTA
			PORIN KAUPUNKI
KÄSIT	29.1.2022	Irma Lehto	TEKNINEN TOIMIALA
SUUN	29.1.2022	Irma Lehto	INFRA YKSIKKÖ / INFRAJOHTAMINEN
TARK			POHJOISVÄYLÄ
TARK			KEVYEN LIIKENTEEN VÄYLÄ J1 PLV. 960-1200
HYV			
HYV			PITUUS- JA TYYPPIPOIKKILEIKKAUKSET R
ETRS-GK22 N2000		Korvaa osin IN/IJ 13 049	MITTAKAAVA 1:1000/1:100, 1:100
			PSR. N:O IN/IJ 13 156

13 156 / Kaslissu