


ASEMA 19
AJONEUVOJEN SÄILYTYKSEN
VARASTOINTI JA HUOLTO

LUOTITALO
3 KERROSTA + ULLAKKOKERROS
KORKEUS MAANPINNASTA < 16 m

- PALOLUOKKA: P1
- PALOKUORMA
- ALKUSAMMUTUS
KÄSISAMMUTTIMILLA
- KANTAVAT RAKENTEET: BETONI TAI TERÄS
- SAVUNPOISTO PUHALTIMILLA
- PALOVAARALLISUUSLUOKKA
- KÄYTTÖTARKOITUS:
PALOKUNNAN, POLIISIN JA PUOLUSTUSVOIMIEN HARJOITTELURAKENNUS
- POISTUMISTIEMERKINNÄT JA -VALAISTUS:
AKKUVARMENNETUT
- KORKEUS < 16 m

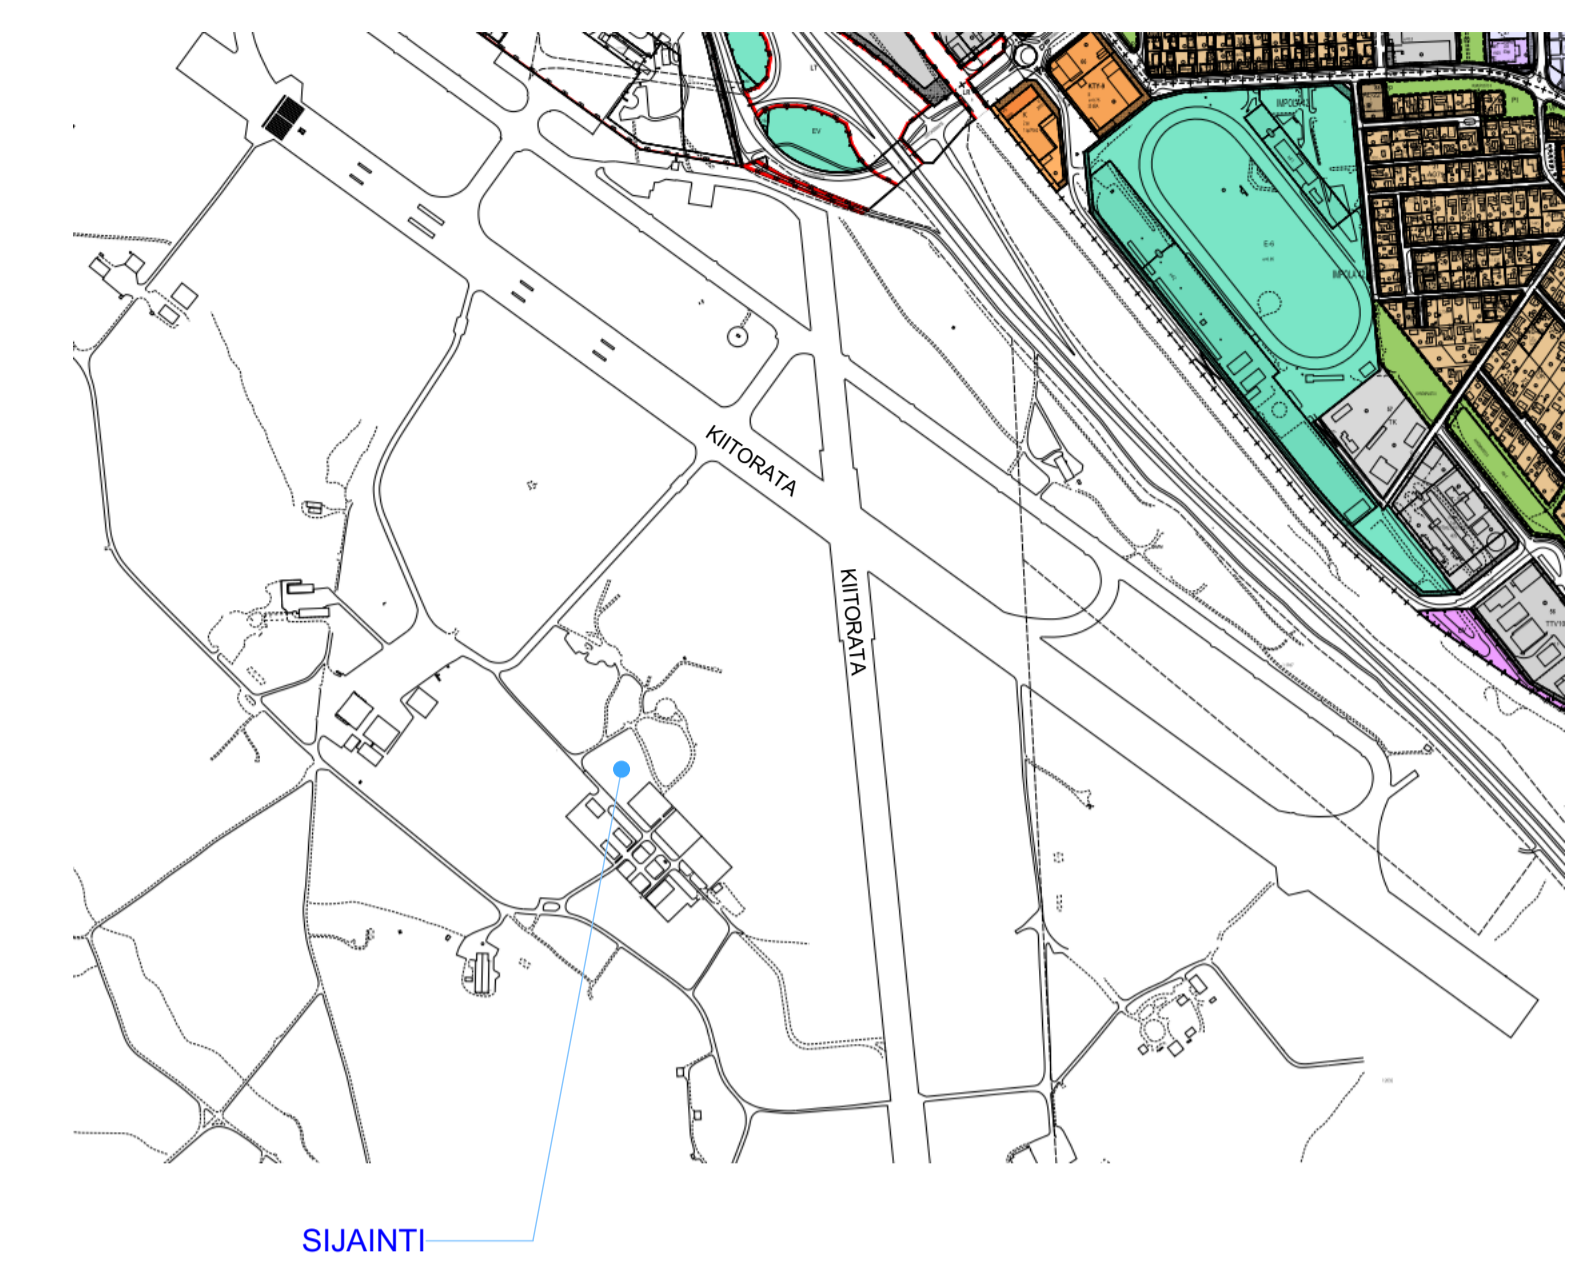

SIJAINTI

KORKEAMAT KAAVAMÄÄRÄYKSIÄ

Kaavamääräykset:

Tontin ala: m2
e=

Rak.oikeus:

Käytetty rak.oikeus:
Purettable krs-ala:
Autopaikat:

YHTEENSÄ: - ap

Rakennettava krs-ala:

RAK 1	Kerrosala, m2:	Kokonaisala, m2:	Huoneistola, m2:
I KERROS:	322	322	
II KERROS:	319	319	
III KERROS:	195	195	
YHTEENSÄ	836	836	


Tilavuus: n. 2 800 m3

Jätevedet: Kerätään umpisäiliöön
Puhdasvesi vesilaitokselta
Koneellinen ilmanvaihto lvi-suunnitelmien mukaisesti.
Maaston muotoja ei muuteta oleellisesti
Istutukset ja puusto vihersuunnitelman mukaisesti



Kiinteistörekisterinumero 609-430-1-18	Viranomaisen arkistointimerkintöjä varten	
Rakennusluokitus UUDISRAKENNUS	Piirustus PÄÄPIIRUSTUS	Juokse, nro 1/1
Rakennuskohteen nimi ja osoite LUOTITALO ILMAILUOPISTONTIE 226 PORI	Piirustuksen sisältö ASEMPIIRUSTUS	Mittakaavat 1:500
Suunniteltoimiston tiedot		
Arkisto Jani Virtanen Oy p. 0469-770033 Iltarusto 2, Kokemäki 32 800 s. jani.virtanen@arkisujv.inet.fi		
Piirtäjä JVi	Suunnittelija Jani Virtanen	Työnumero 1103
Päiväys 21.12.2023	Vastuullinen suunnittelija <i>Jani Virtanen</i>	Suunnitteluala ja piirustusnumero ARK

▽ J

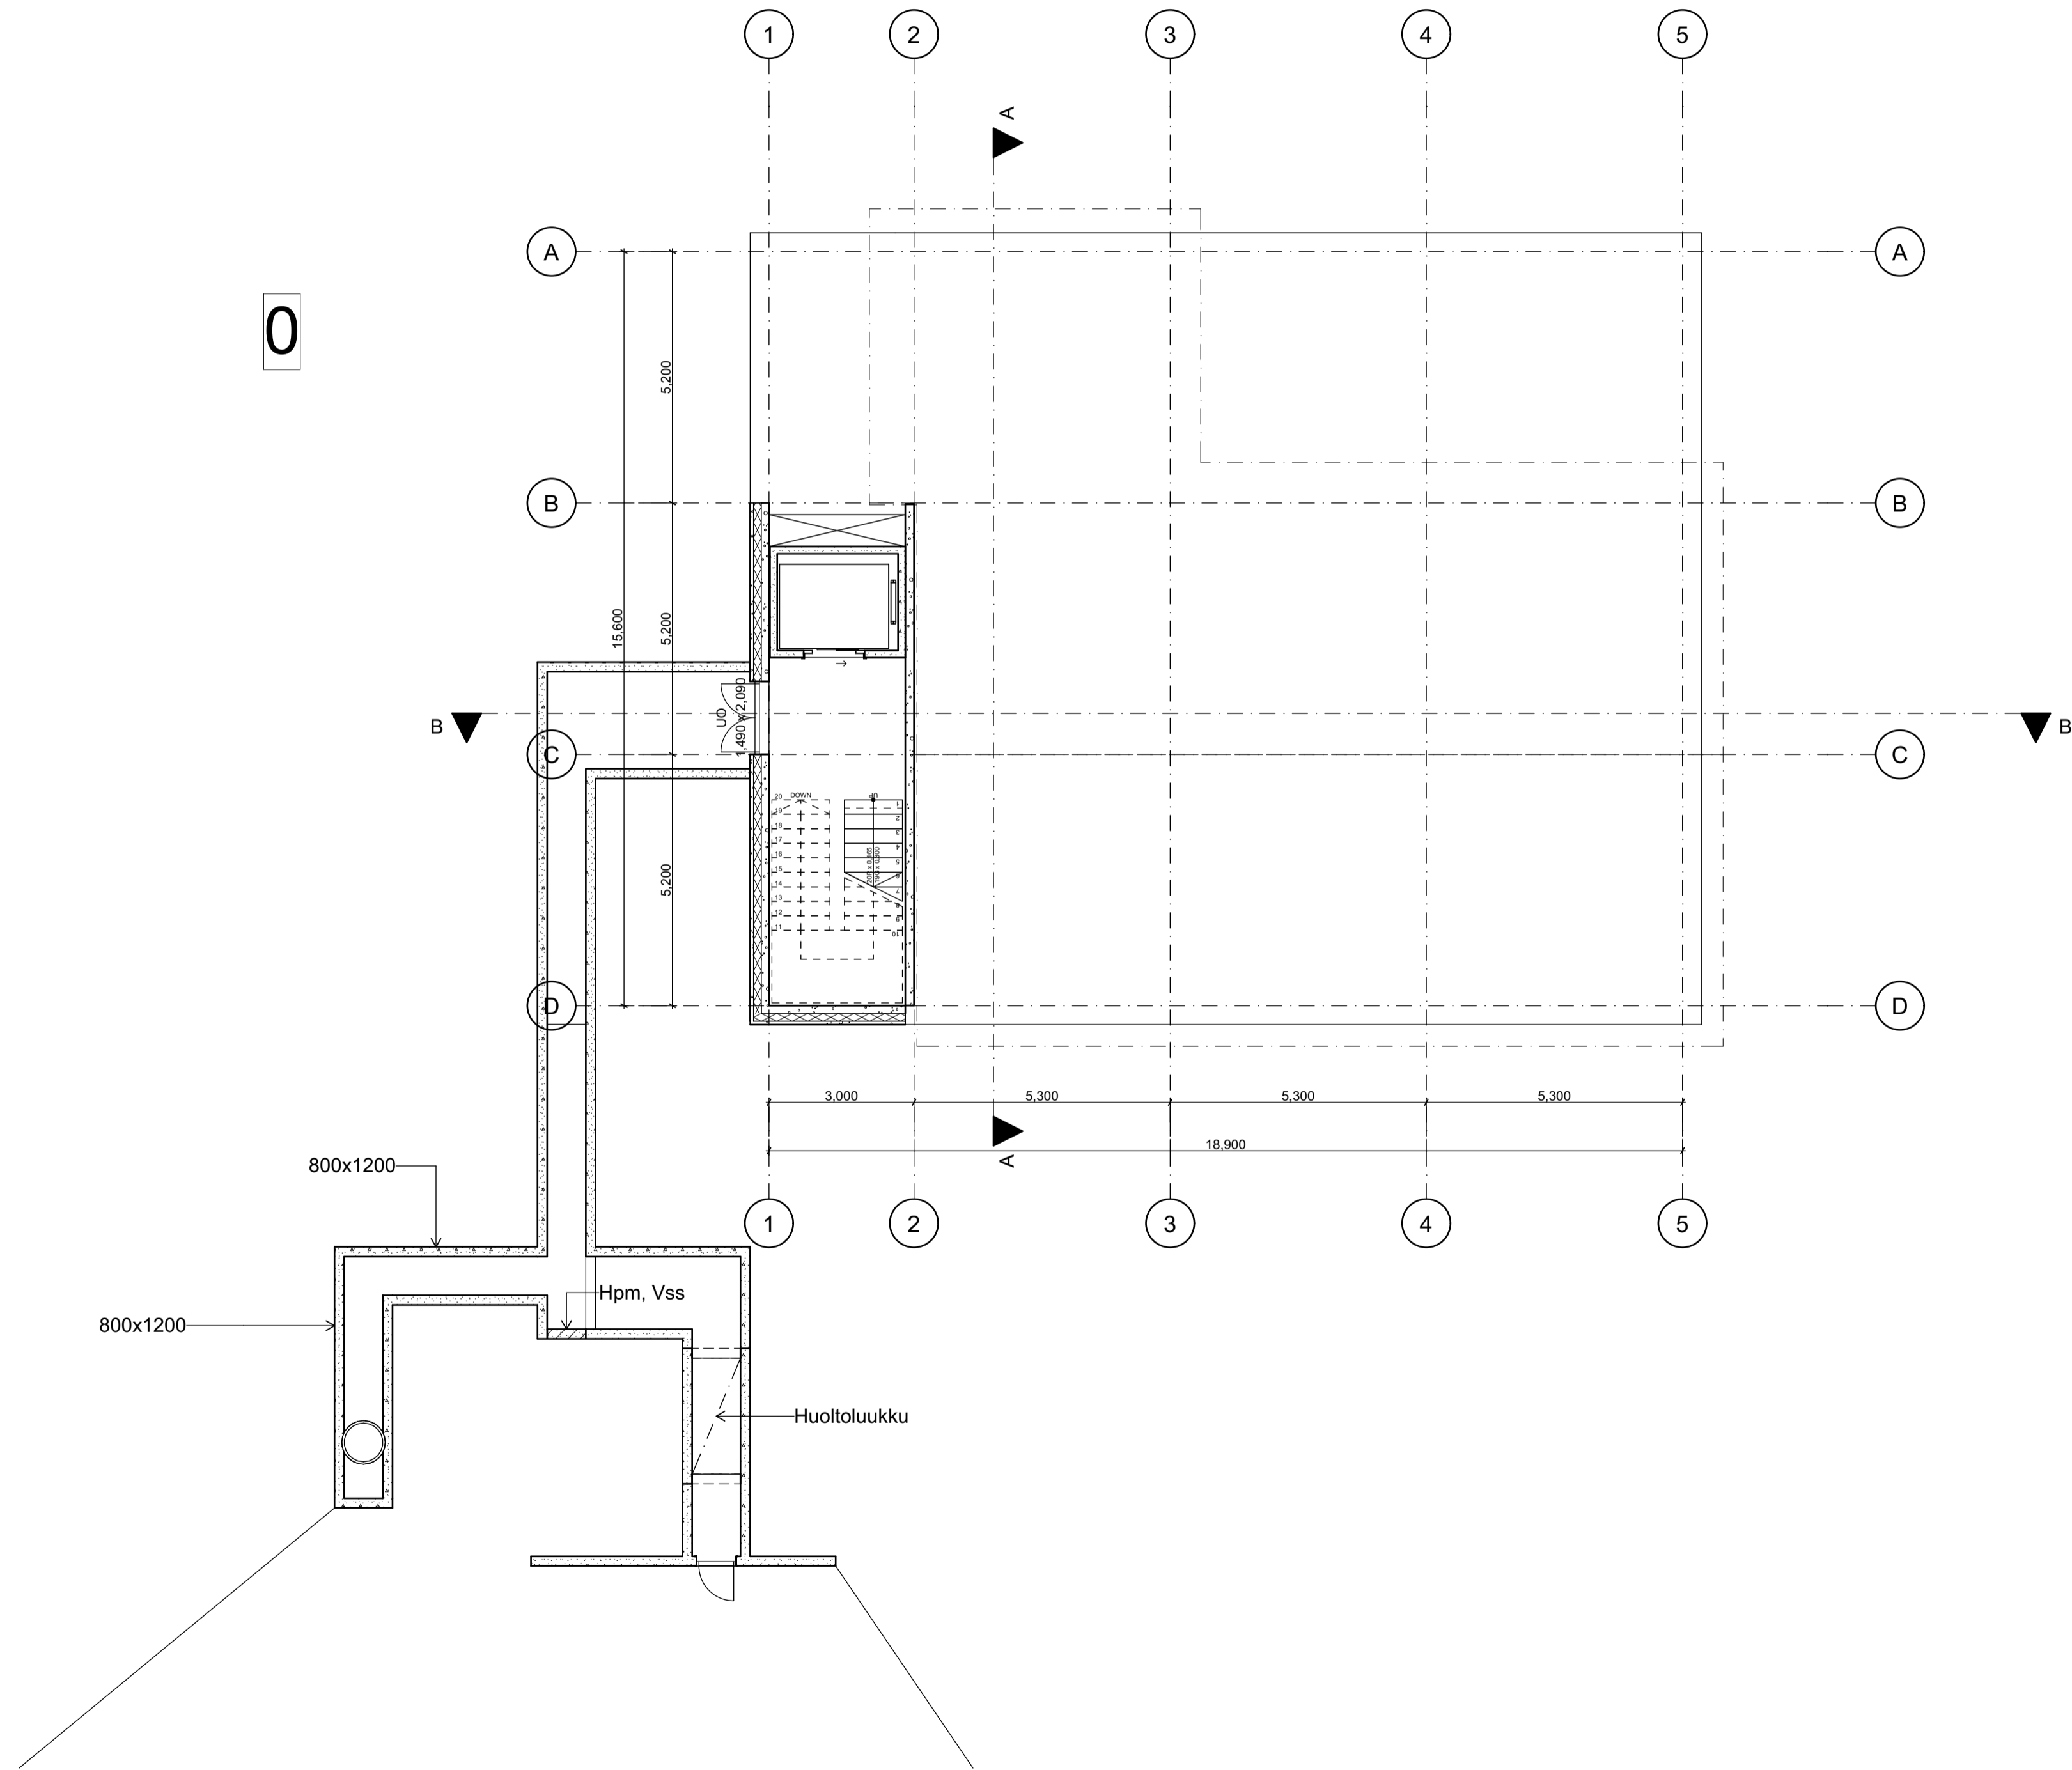


0. PERUSTUS

1:100

Kiinteistörekisterinumero 609-430-1-18		Viranomaisen arkistointimerkintä varten	
Rakennusluovutus UUDISRAKENNUS		Piirustus PÄÄPIIRUSTUS	Juoks. nro
Rakennuskohteen nimi ja osoite LUOTITALO ILMAILUOPISTONTIE 226 PORI		Piirustuksen sisältö KELLARI	Mittakaavat
Suunniteluotoimiston tiedot			
 Arkkitehti Jani Virtanen Oy p. 0469-770033 Iltarusko 2, Kokemäki 32 800 s. jani.virtanen@raksuivinet.fi			
Piirtäjä JVi	Suunnittelija Jani Virtanen	Työnumero 1103	
Päiväys 21.12.2023	Vastuullinen suunnittelija 		Suunnittelun ja piirustuksen numero ARK


PROJEKTIN 0-PISTE
 KUUTION POHJA 1.KRS:N
 LATTIATASOSSA

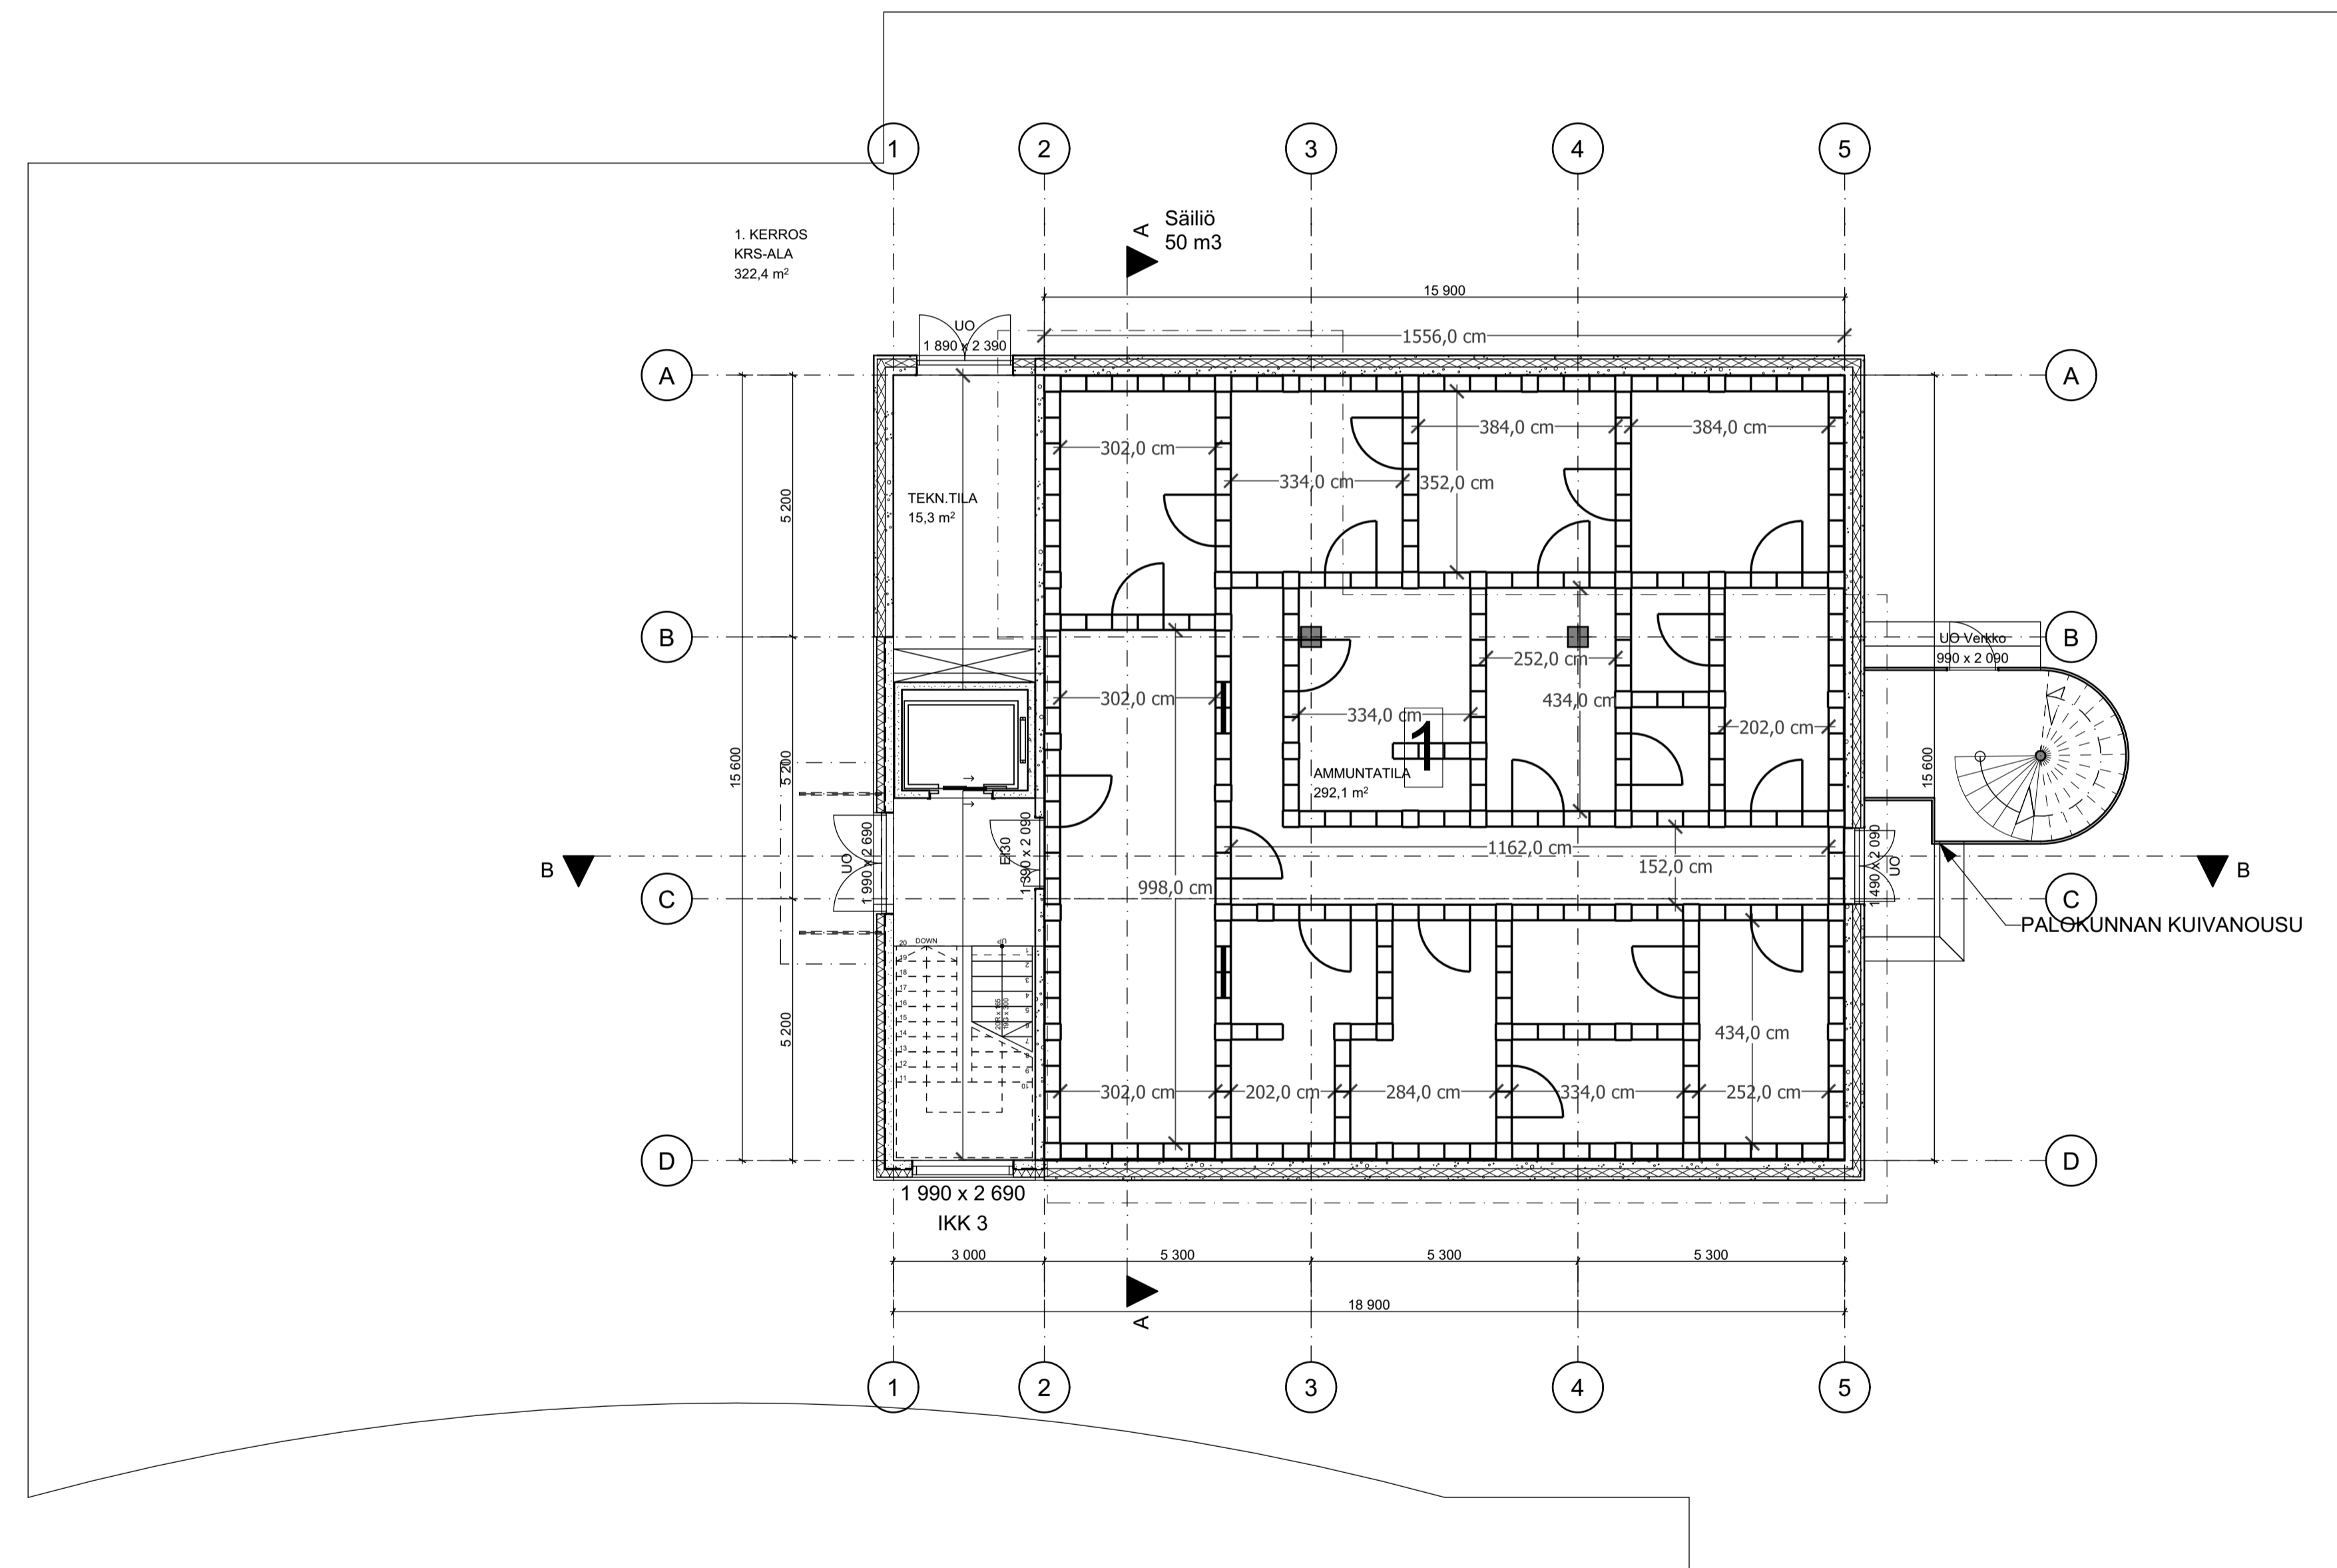

1. KERROS

1:100



Kiinteistörekisterinumero 609-430-1-18	Viranomaisen arkitointimerkintä varten
Rakennusluokitus UUDISRAKENNUS	Piirustuksen nimi ja osio PÄÄPIIRUSTUS
Rakennuskohteen nimi ja osoite LUOTITALO ILMAILUOPISTONTIE 226 PORI	Piirustuksen sisältö I KERROS
Suunniteluotoimiston tiedot Arkitsto Jani Virtanen Oy Ilmaristo 2, Kokemäki 32 800	Mittakaavat 1:100
Piirtäjä JVI	Suunnittelija Jani Virtanen
Päiväys 21.12.2023	Työnumero 1103
	Vastuullinen suunnittelija <i>Jani Virtanen</i>
	Suunnittelun ja piirustuksen numero ARK

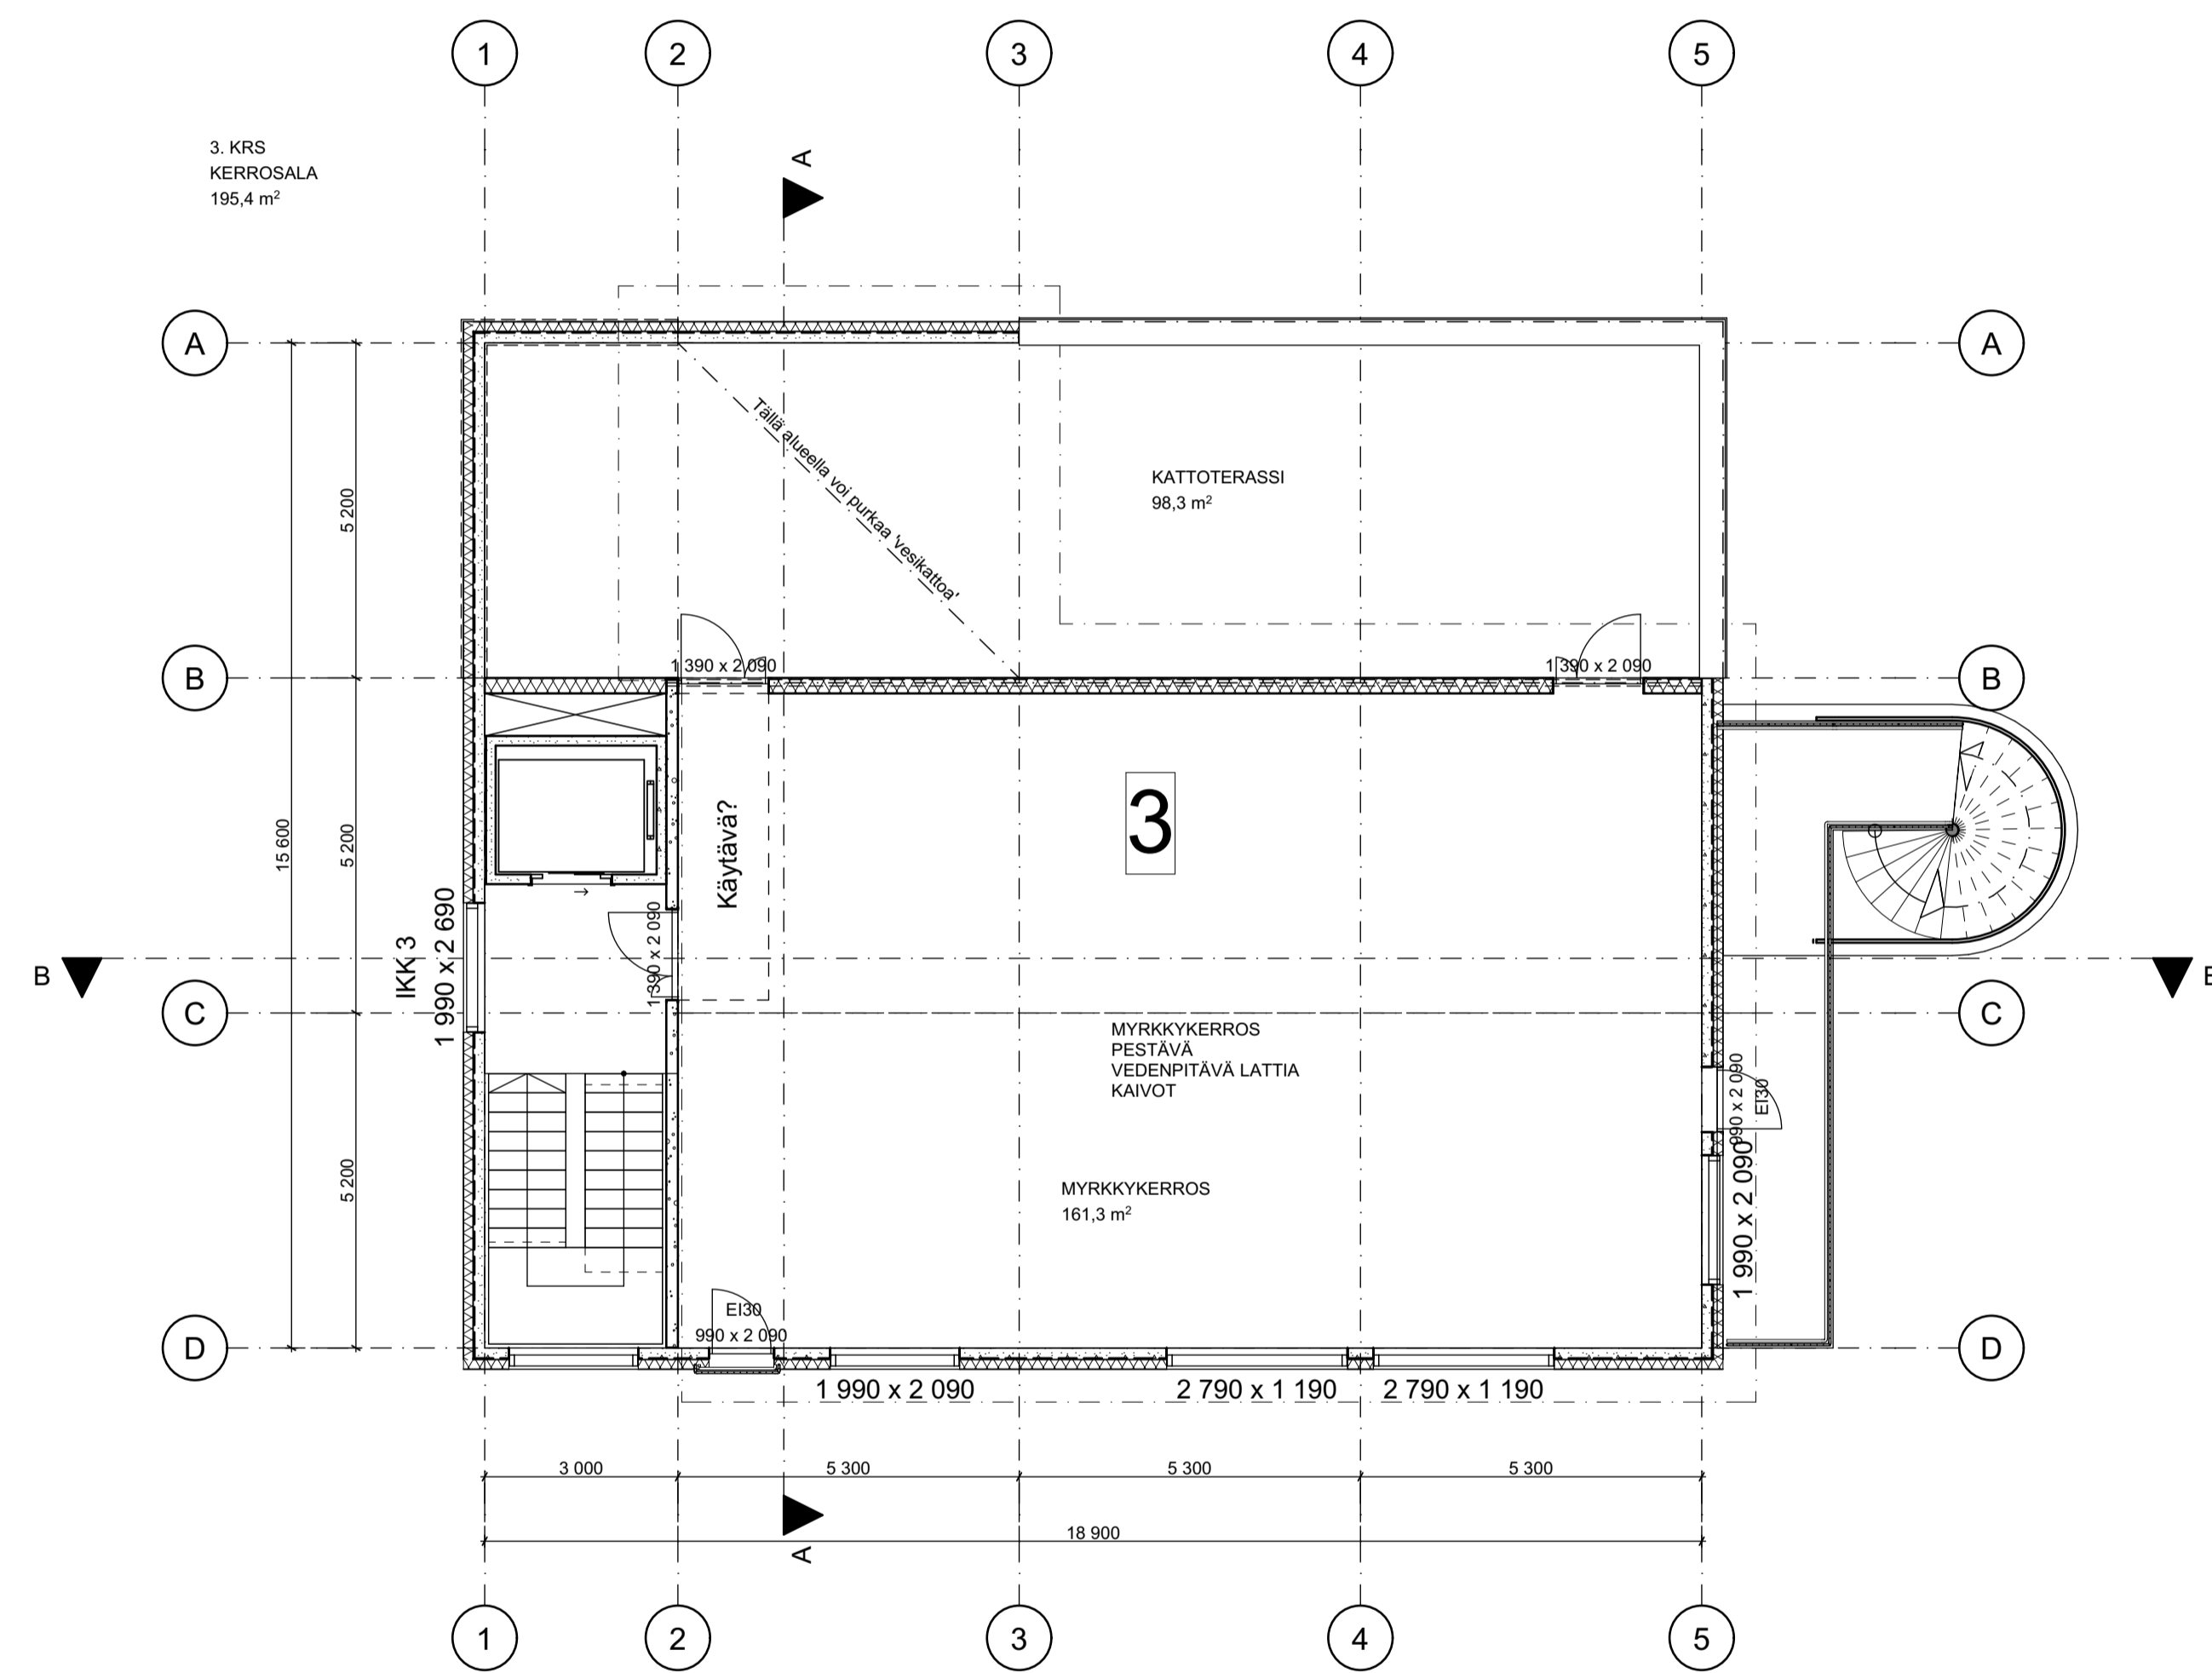





3. KERROS

1:100

Kiinteistörekisterinumero 609-430-1-18		Viranomaisen arkistointimerkintä varten	
Rakennusluovutus UUDISRAKENNUS		Piirustusaji PÄÄNNOSTUS	Juoks. nro
Rakennuskohteen nimi ja osoite LUOTITALO ILMAILUOPISTONTIE 226 PORI		Piirustuksen sisältö II KERROS	Mittakaavat 1:100
Suunniteluotoimiston tiedot			
 Arkkitehti Jani Virtanen Oy p. 0460-770033 Iltarusto 2, Kokemäki 32 800 s. jani.virtanen@raksuivinet.fi			
Piirtäjä JVI	Suunnittelija Jani Virtanen	Työnumero 1103	
Päiväys 21.12.2023	Vastuullinen suunnittelija 		Suunnittelun ja piirustuksen numero ARK

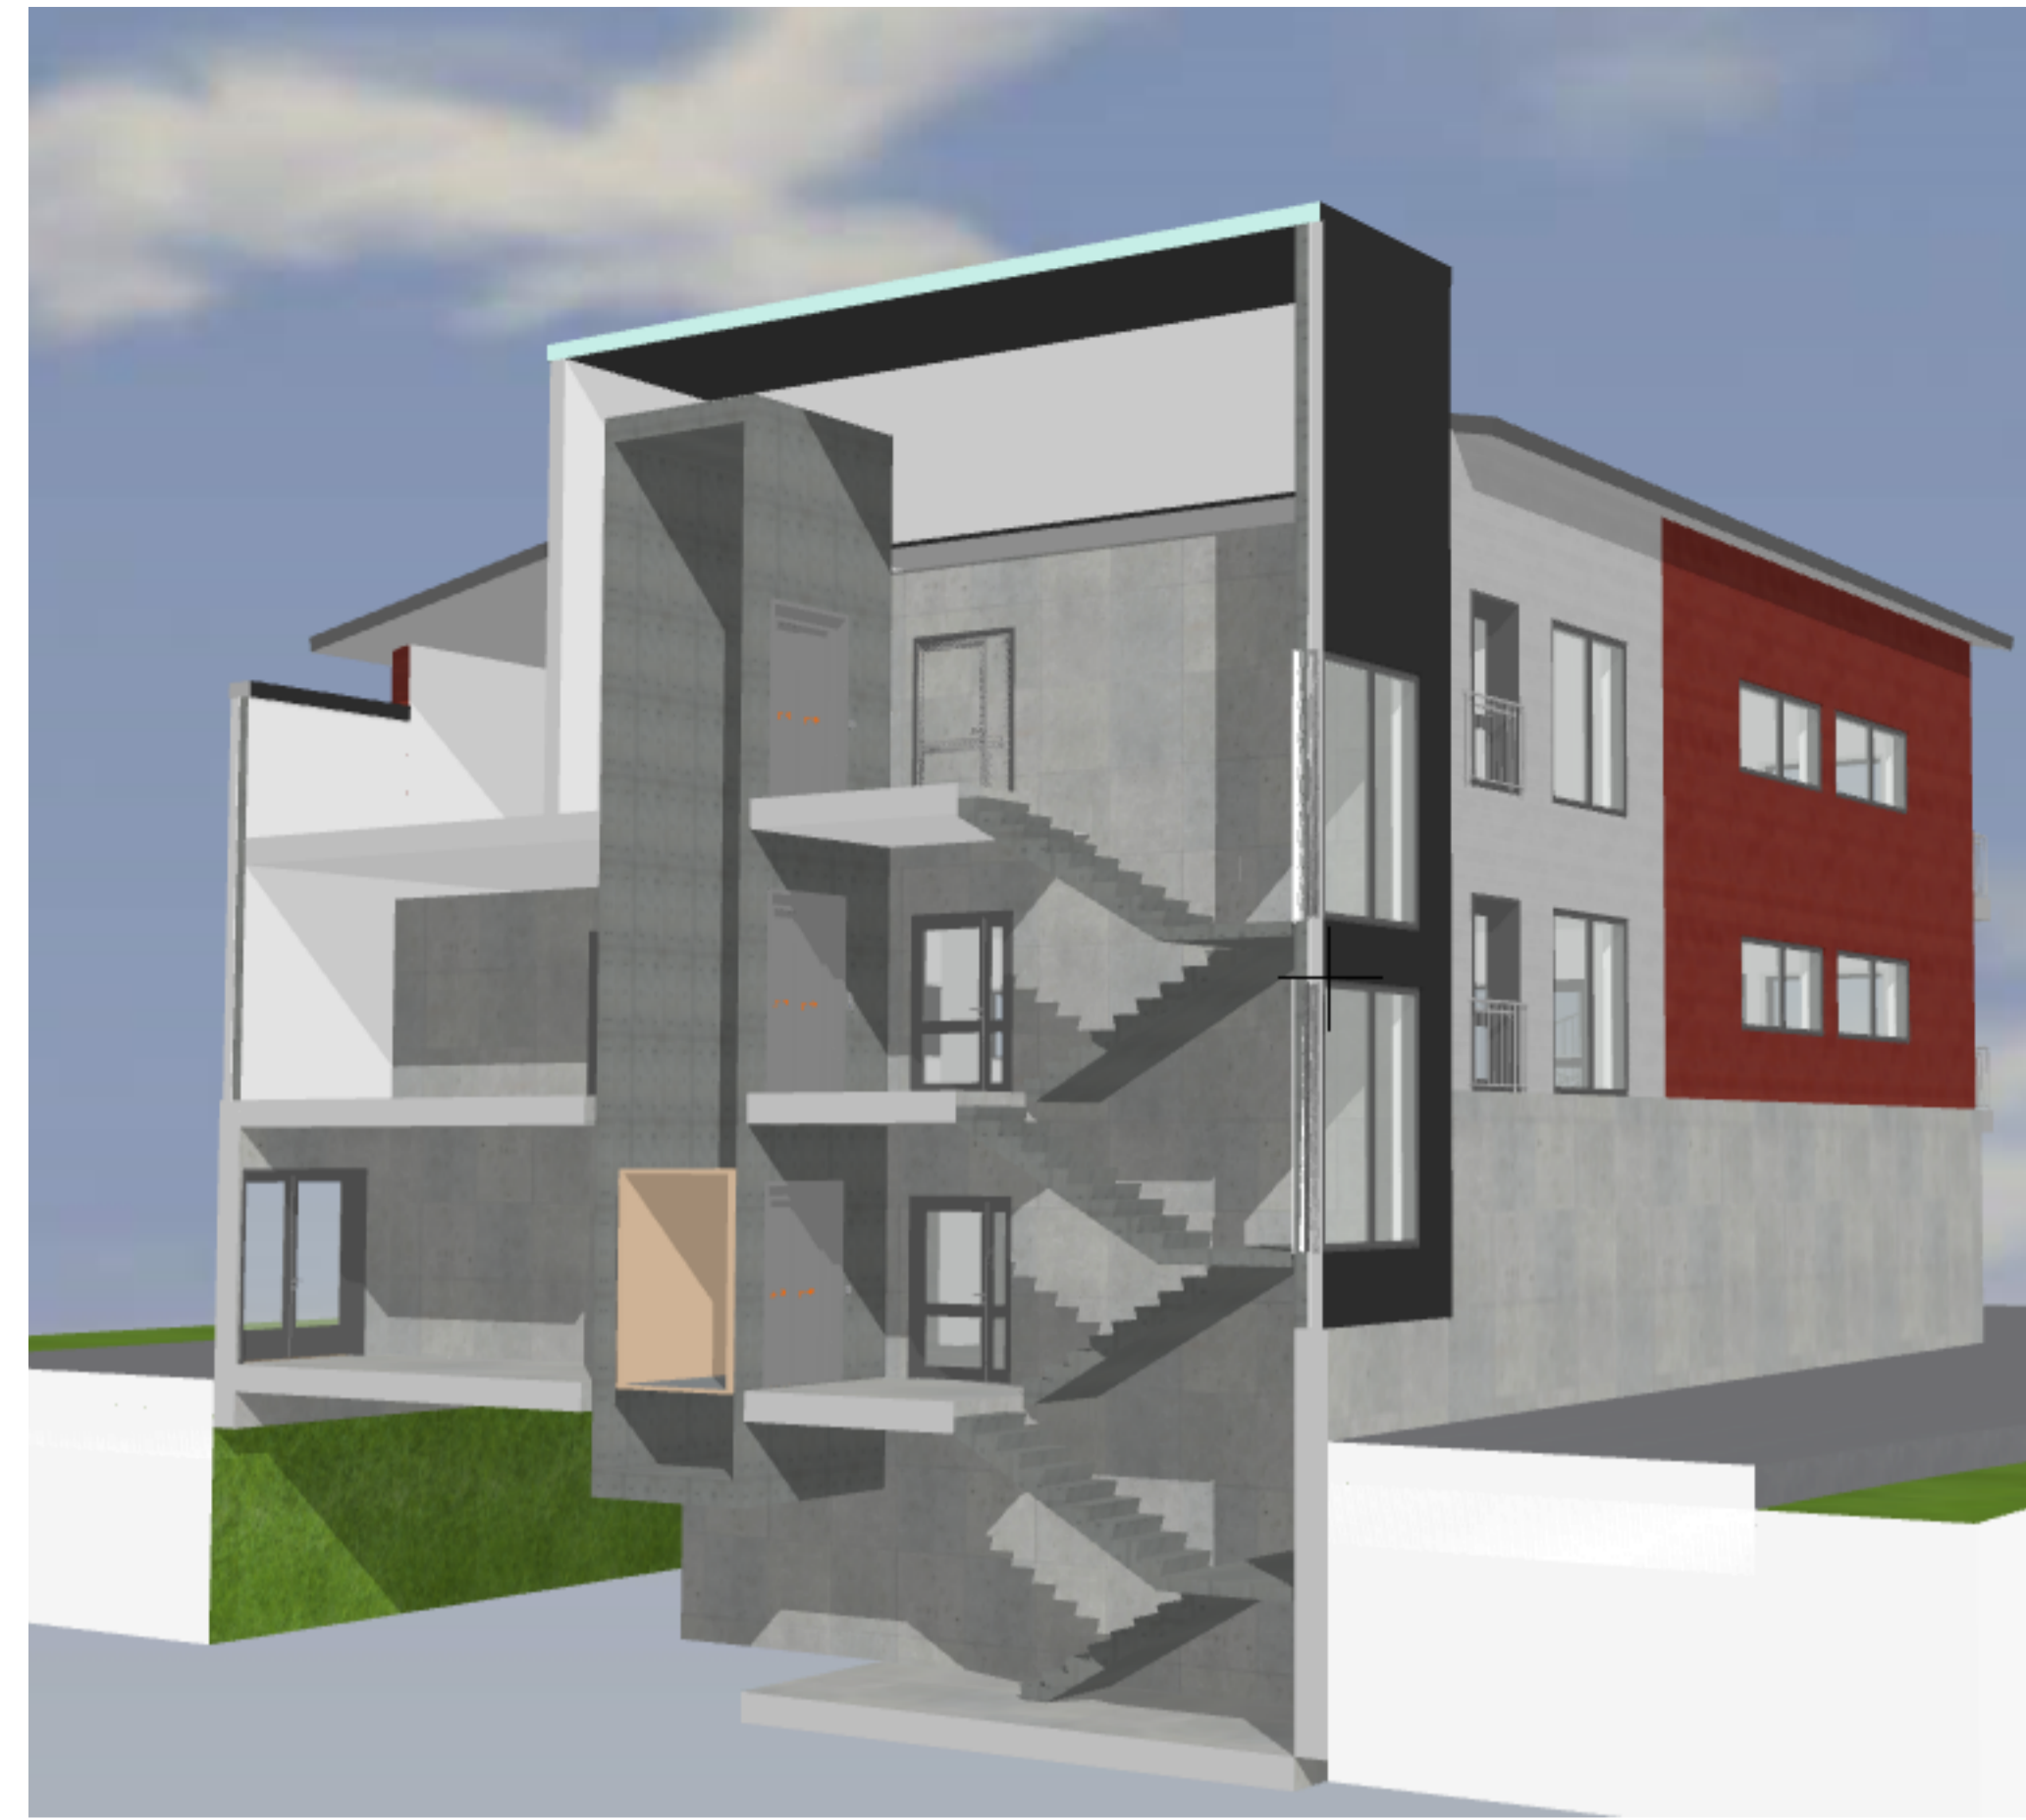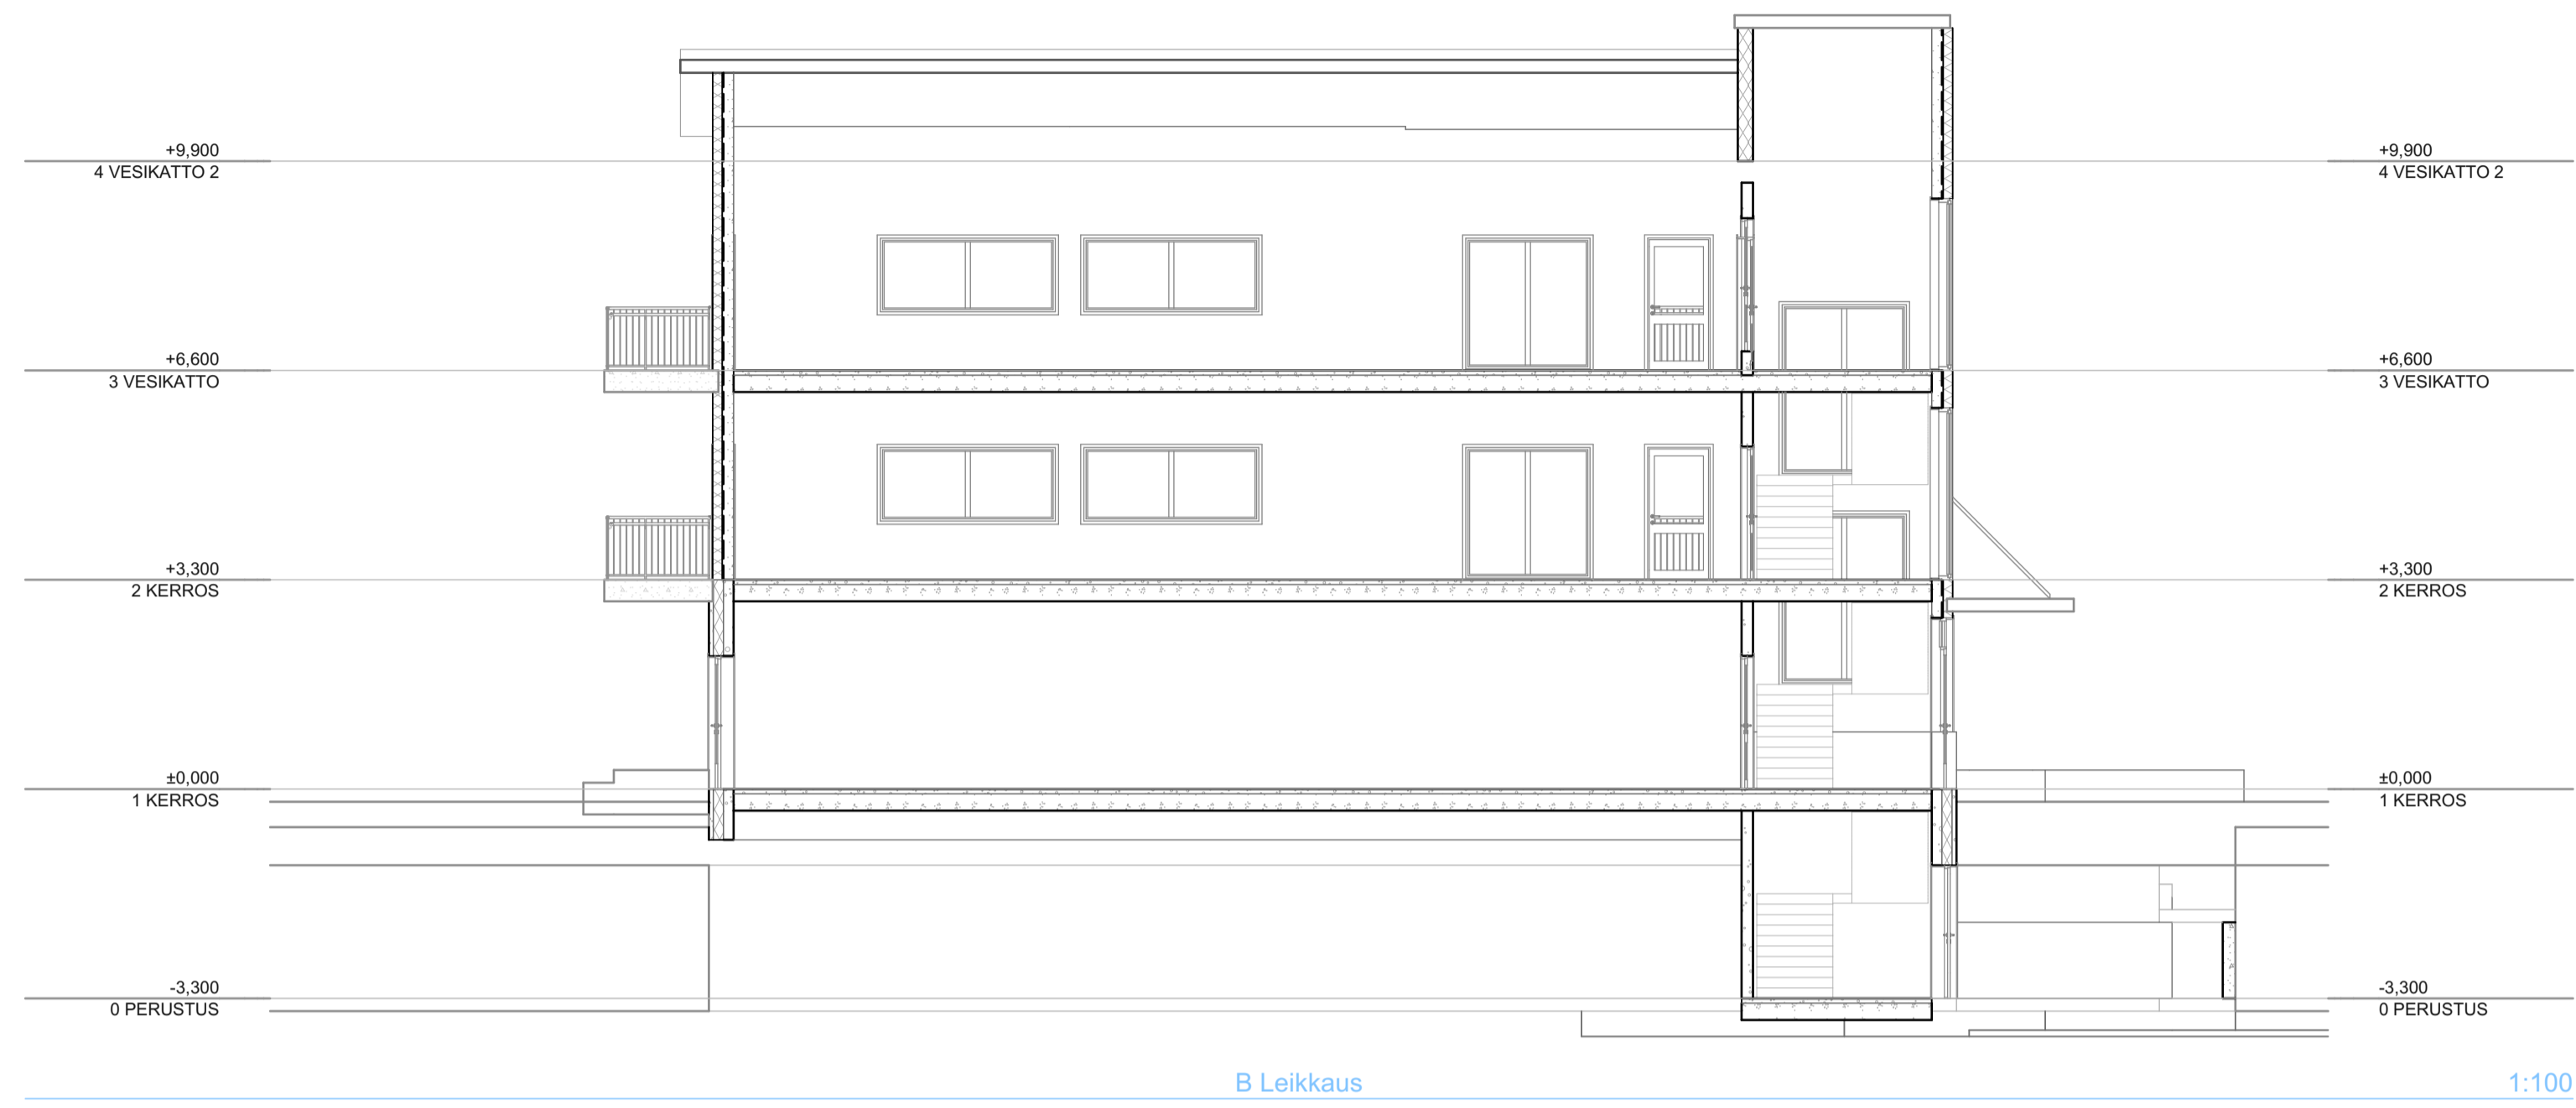

Käsitörekisterinumero 609-430-1-18		Viranomaisen arkitointimerkintöjä varten	
Rakennusluokitus UUDISRAKENNUS		Piirustusaji PÄÄPIIRUSTUS	Juoks. nro
Rakennuskohteen nimi ja osoite LUOTITALO ILMAILUOPISTONTIE 226 PORI		Piirustuksen sisältö LEIKKAUKSET	Mittakaavat 1:100
Suunniteluotoimiston tiedot			
 Arkitso Jani Virtanen Oy p. 0460-770033 Itäruusko 2, Kokemäki 32 800 s. jani.virtanen@raksujuv.inet.fi			
Piirtäjä JVi	Suunnittelija Jani Virtanen	Työnumero 1103	
Päiväys 21.12.2023	Vastuullinen suunnittelija 		Suunnittelun ja piirustuksen numero ARK

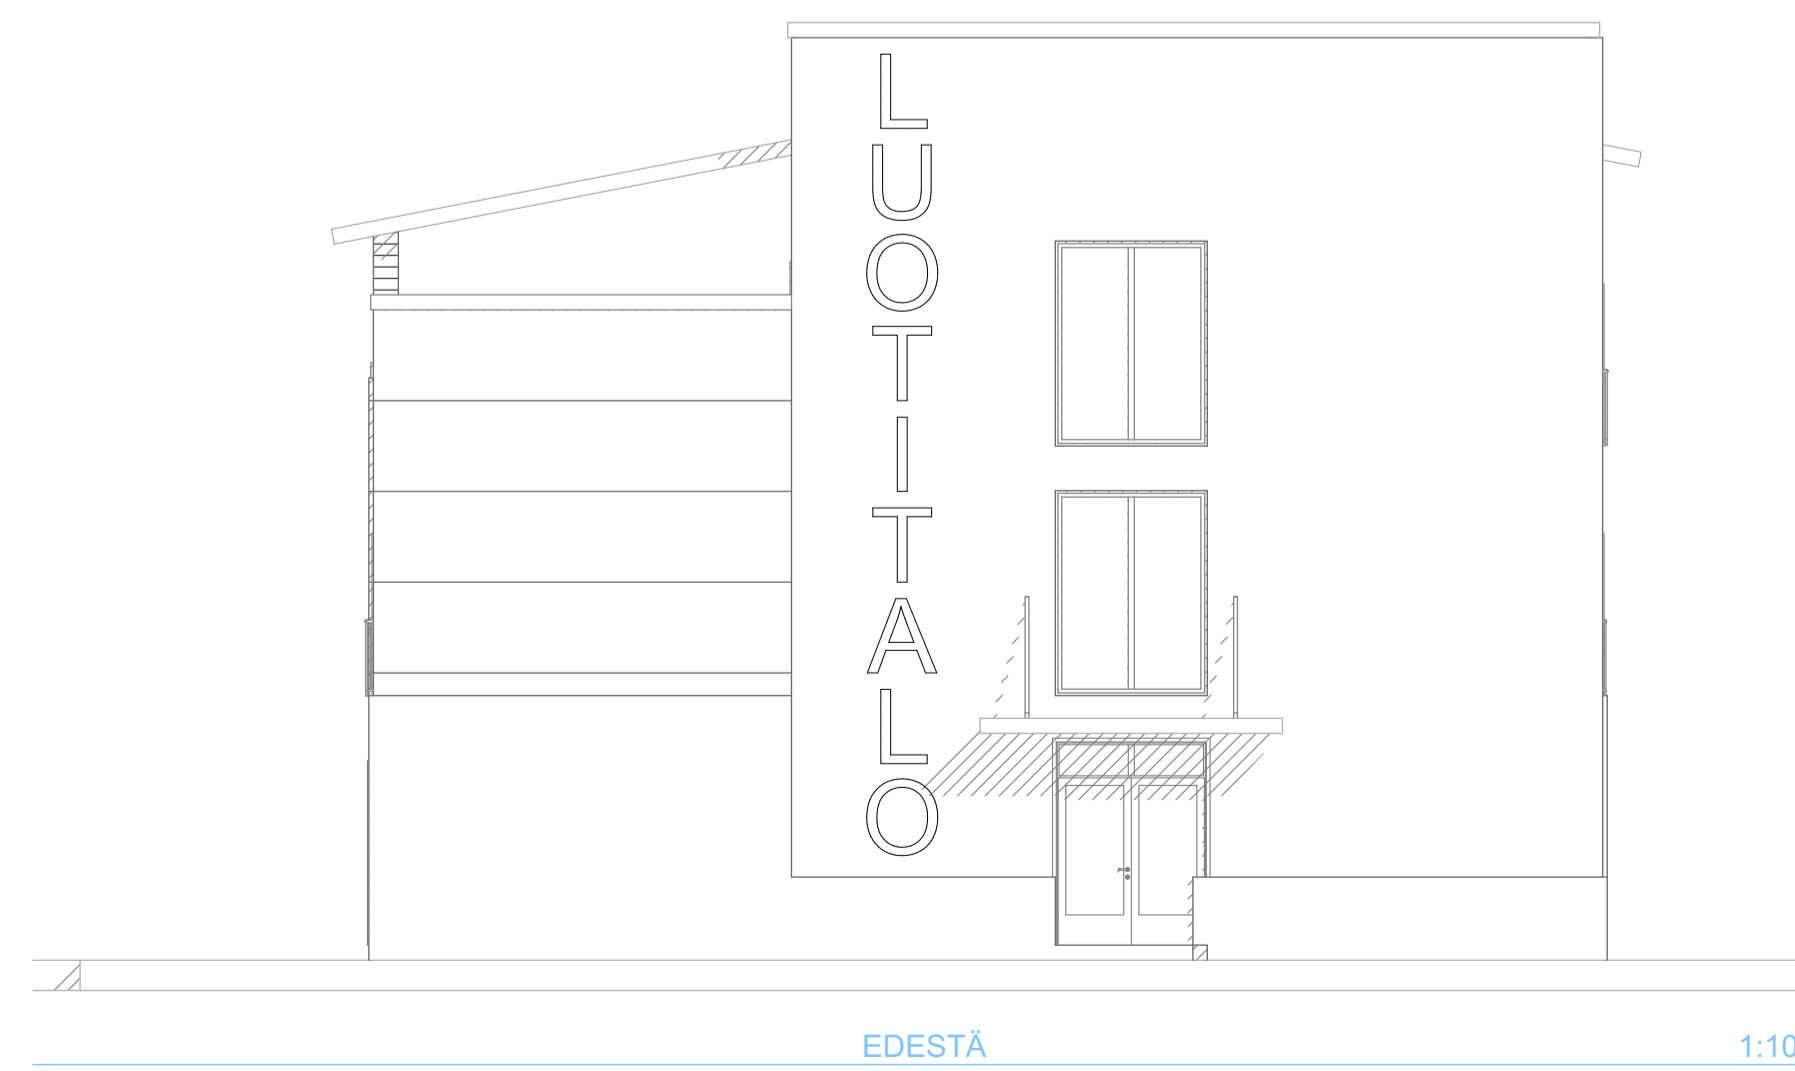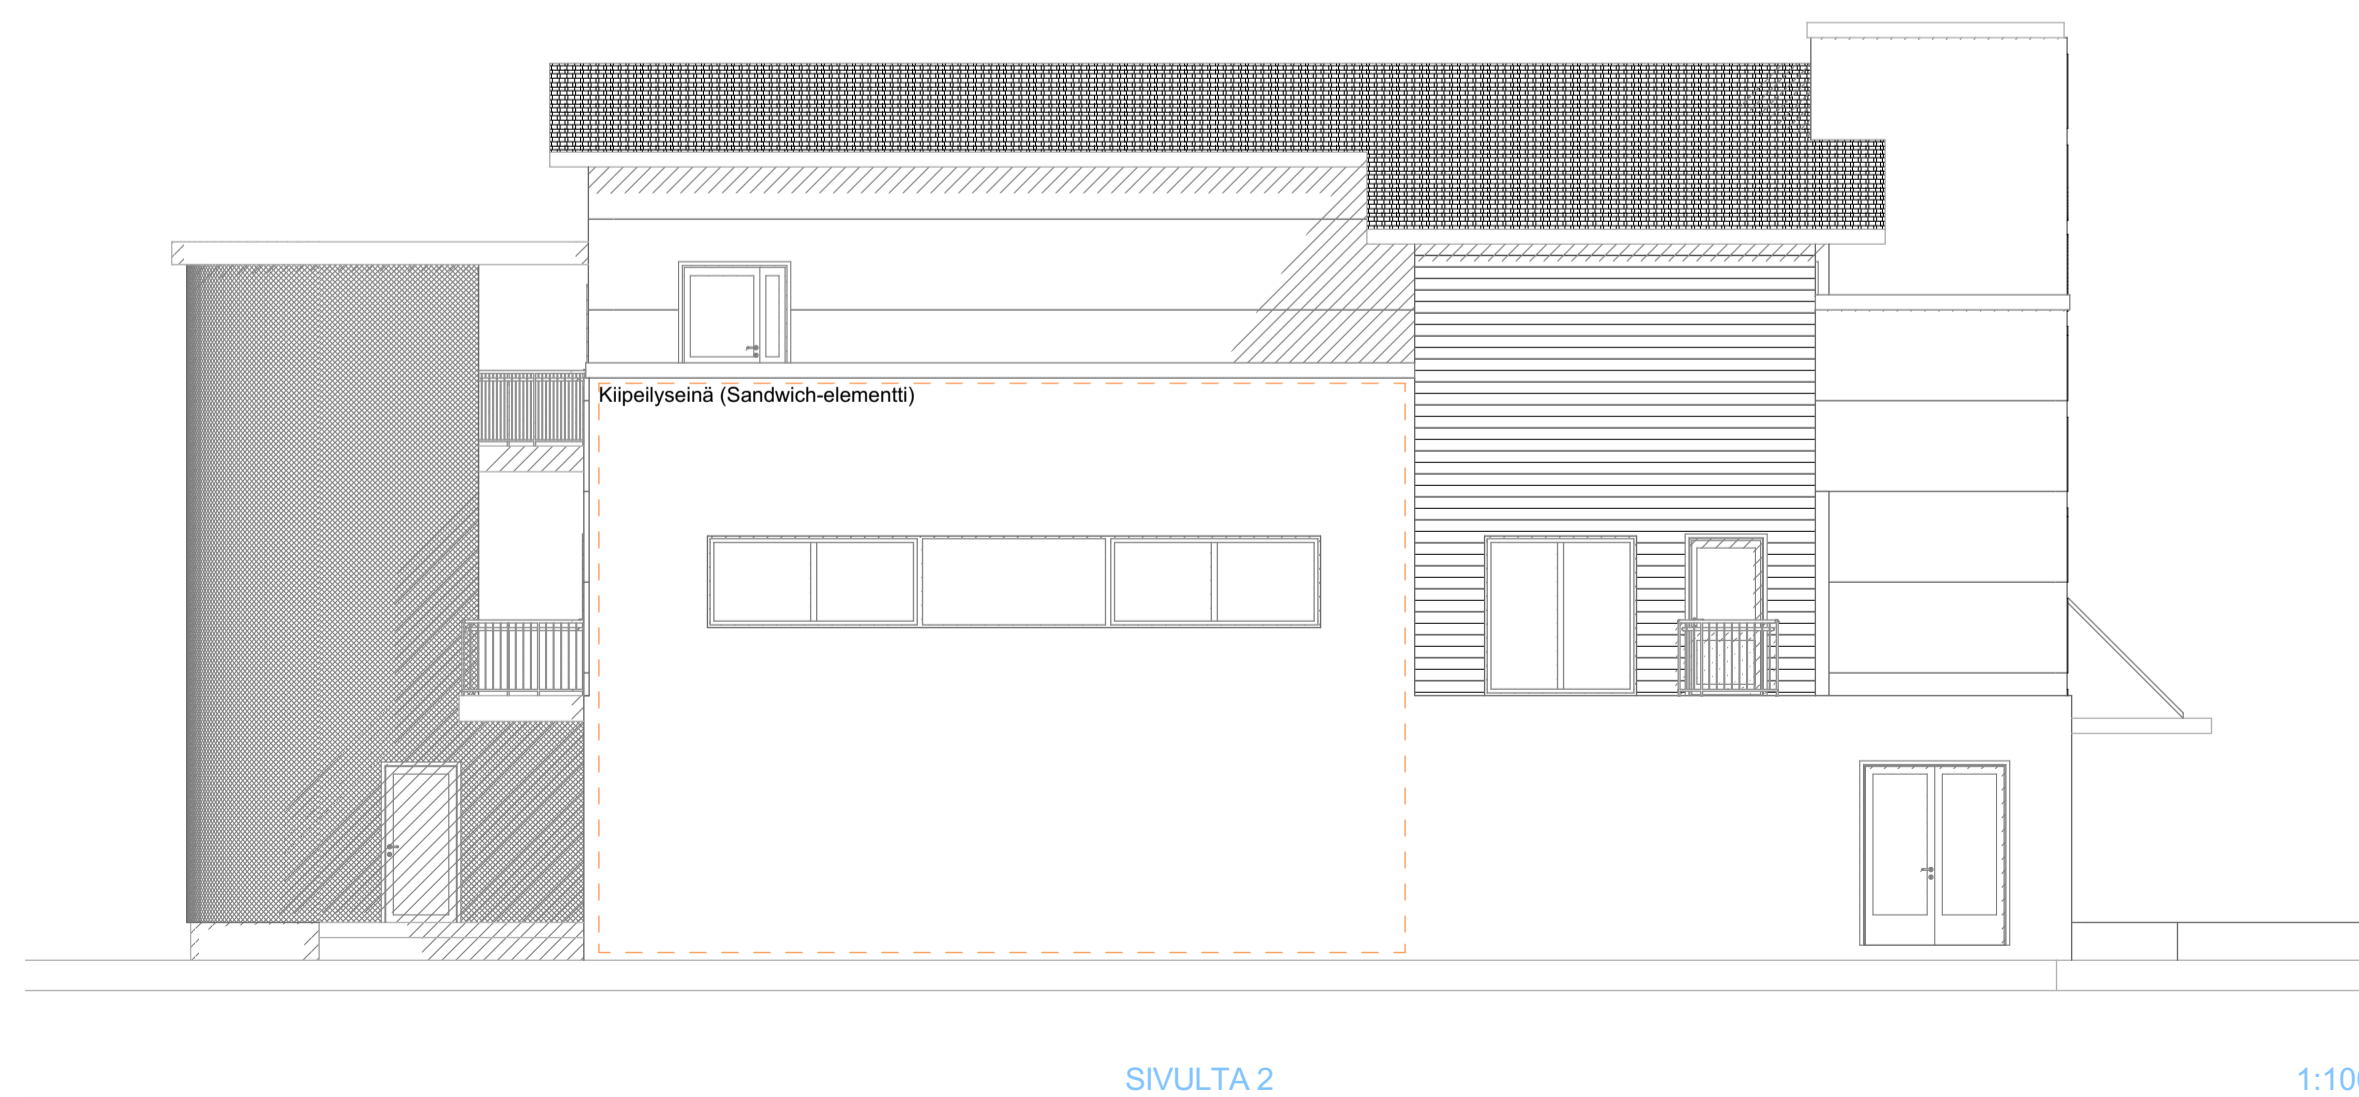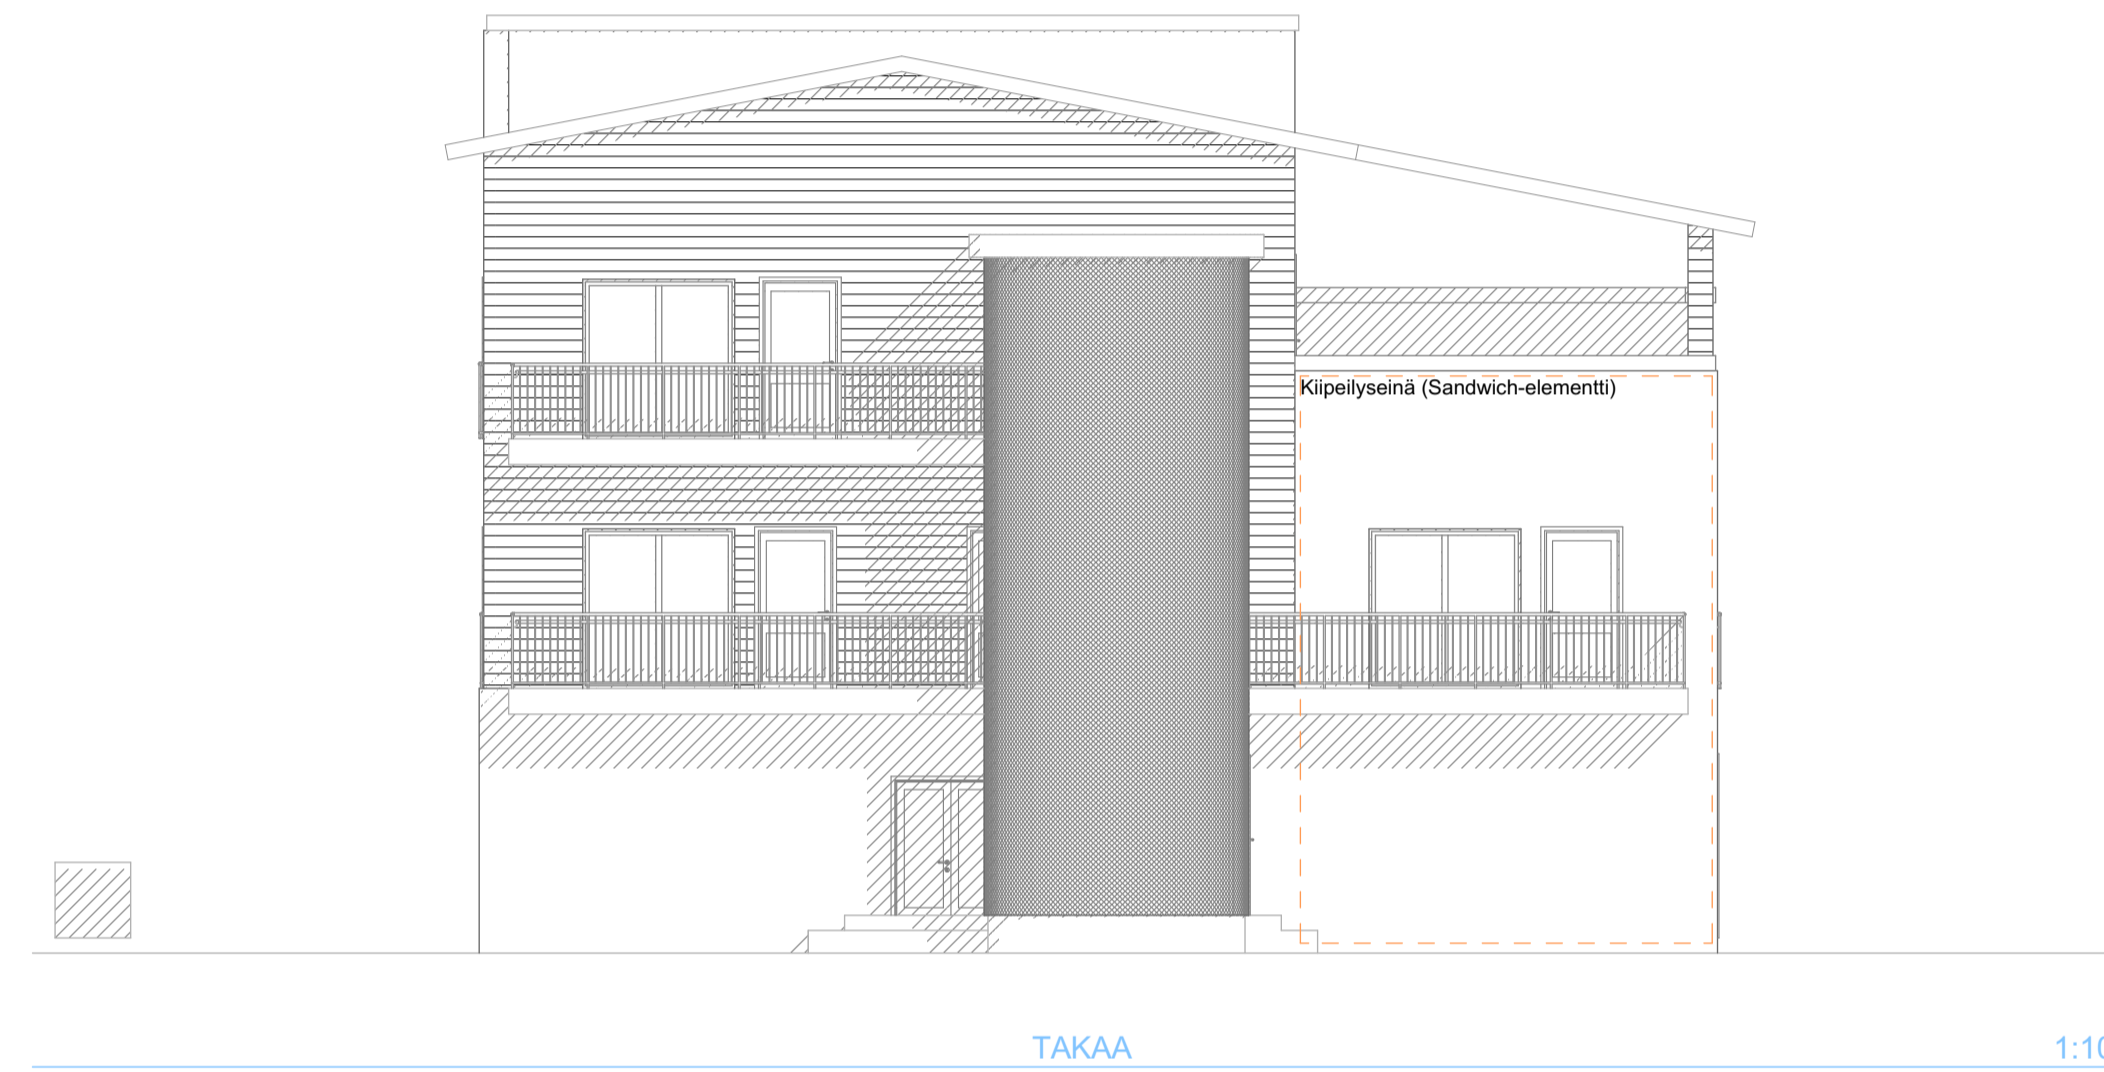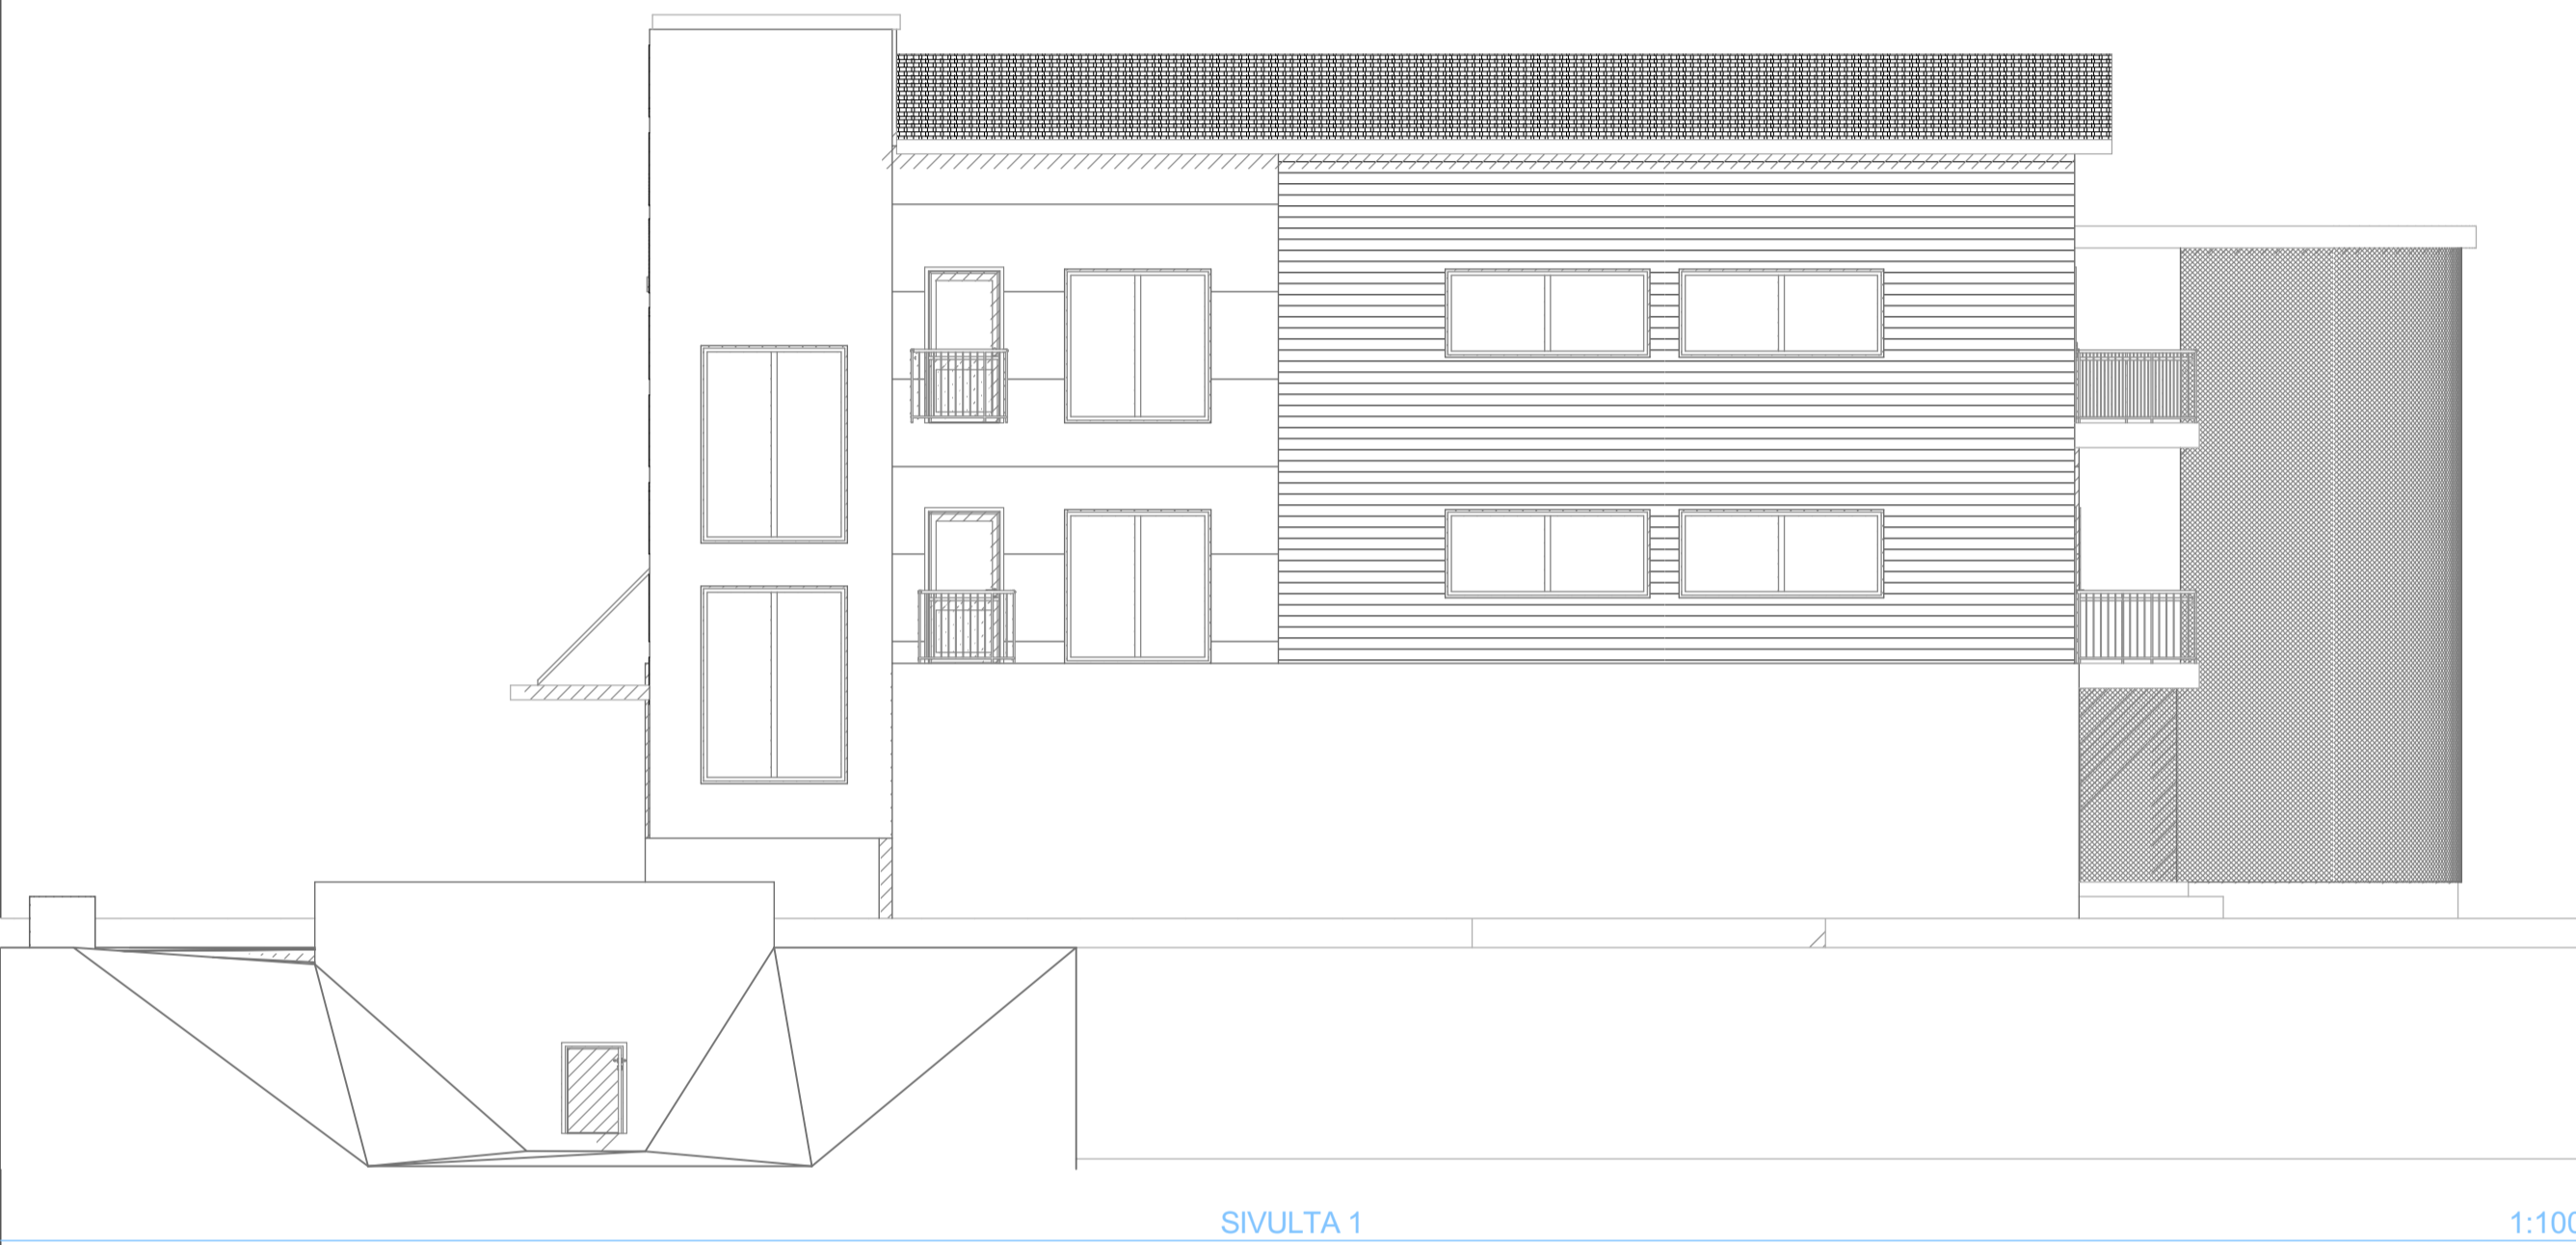

Käsitörekisterinumero 609-430-1-18		Viranomaisen arkistointimerkintä varten	
Rakennusluokitus UUDISRAKENNUS		Piirustus PÄÄPIIRUSTUS	Juoks. nro
Rakennuskohteen nimi ja osoite LUOTTITALO ILMAILUOPISTONTIE 226 PORI		Piirustuksen sisältö JULKISIVUT	Mittakaavat 1:100
Suunniteluomistuksen tiedot			
 Arkkitehti Jani Virtanen Oy p. 0469-770033 Iltarusko 2, Kokemäki 32 800 s. jani.virtanen@raksuivinet.fi			
Piirtäjä JVi	Suunnittelija Jani Virtanen	Työnumero 1103	Suunnittelun ja piirustuksen numero
Päiväys 21.12.2023	Vastuullinen suunnittelija 		Muutos ARK