
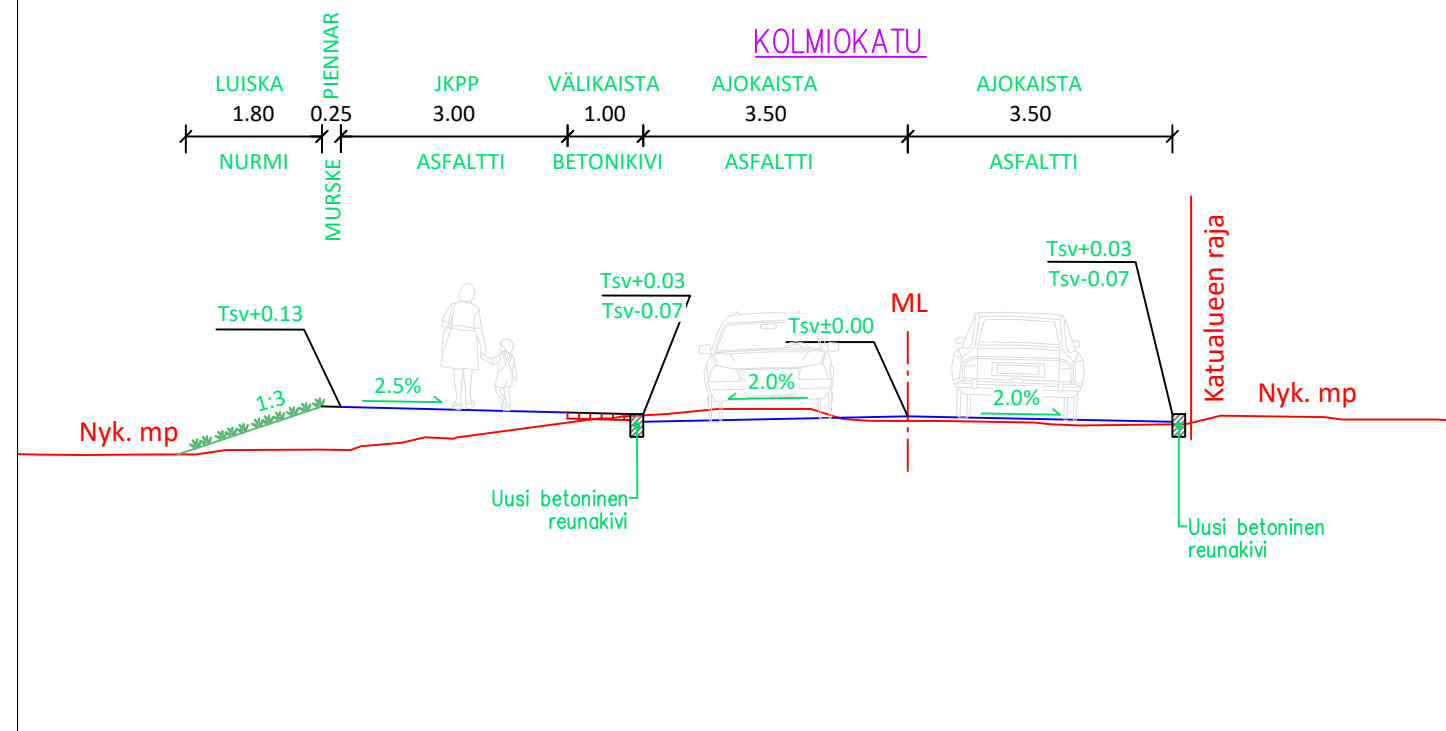


Tasausviivan korkeus

Maanpinnan korkeus

Ajoradan sivukaltevuus

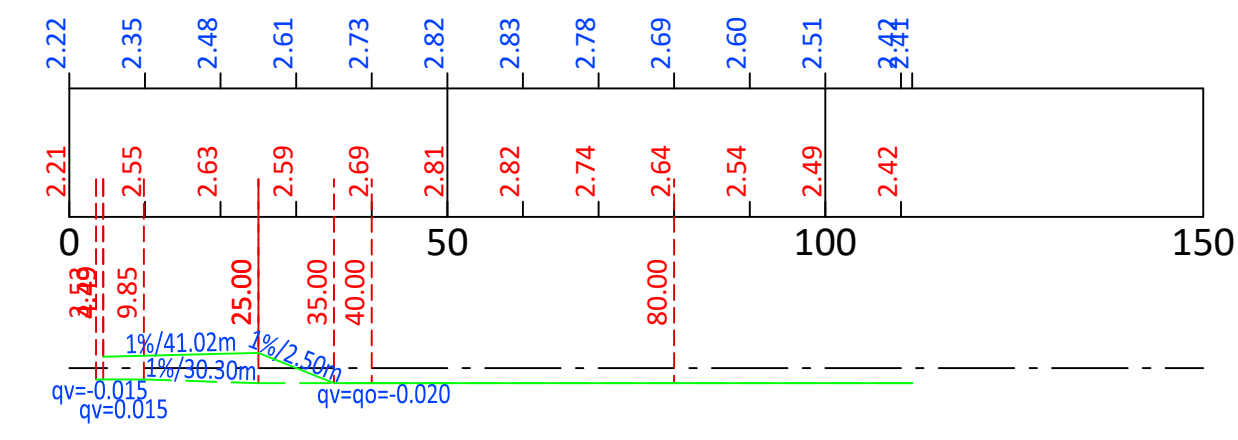

HYVÄKSYTTY
 _____ päivänä _____ kuuta
 vuonna _____
 Porin kaupunki
TEKNINEN LAUTAKUNTA

| | | | |
|--|----------------|--|--|
| k.osa/ kylä | kortteli/ tila | Tontti/ Rn:o | Viranomaisen merkintöjä |
| Rakennustoimenpide | | | Piirustustyyppi Katusuunnitelma |
| Rakennuskohteen nimi ja osoite Pori Kolmiokatu | | | Mittakaava Pituusleikkaus 1:1000/1:100 Tyypipoikkileikkaus 1:100 |
| Suunn. ala RAMBOLL Ramboll Finland Oy Kansikatu 5 B 33100 Tampere puh. 020 755 611 www.ramboll.fi | | Työnro - Piirustusno IN/IJ 13377-3 | Tiedosto Muutos |
| Suunn.(nimi, tutkinto, allekirj.) Tuomas Hiltunen | | Piir. THi | Hyv. Juho Suolahti Pvm 6.8.2024 |