
ASEMAPIIRUSTUS 1:500

Rakentamisessa huomioitava työskentely rautatien ja suurjännitejohdon läheisyydessä

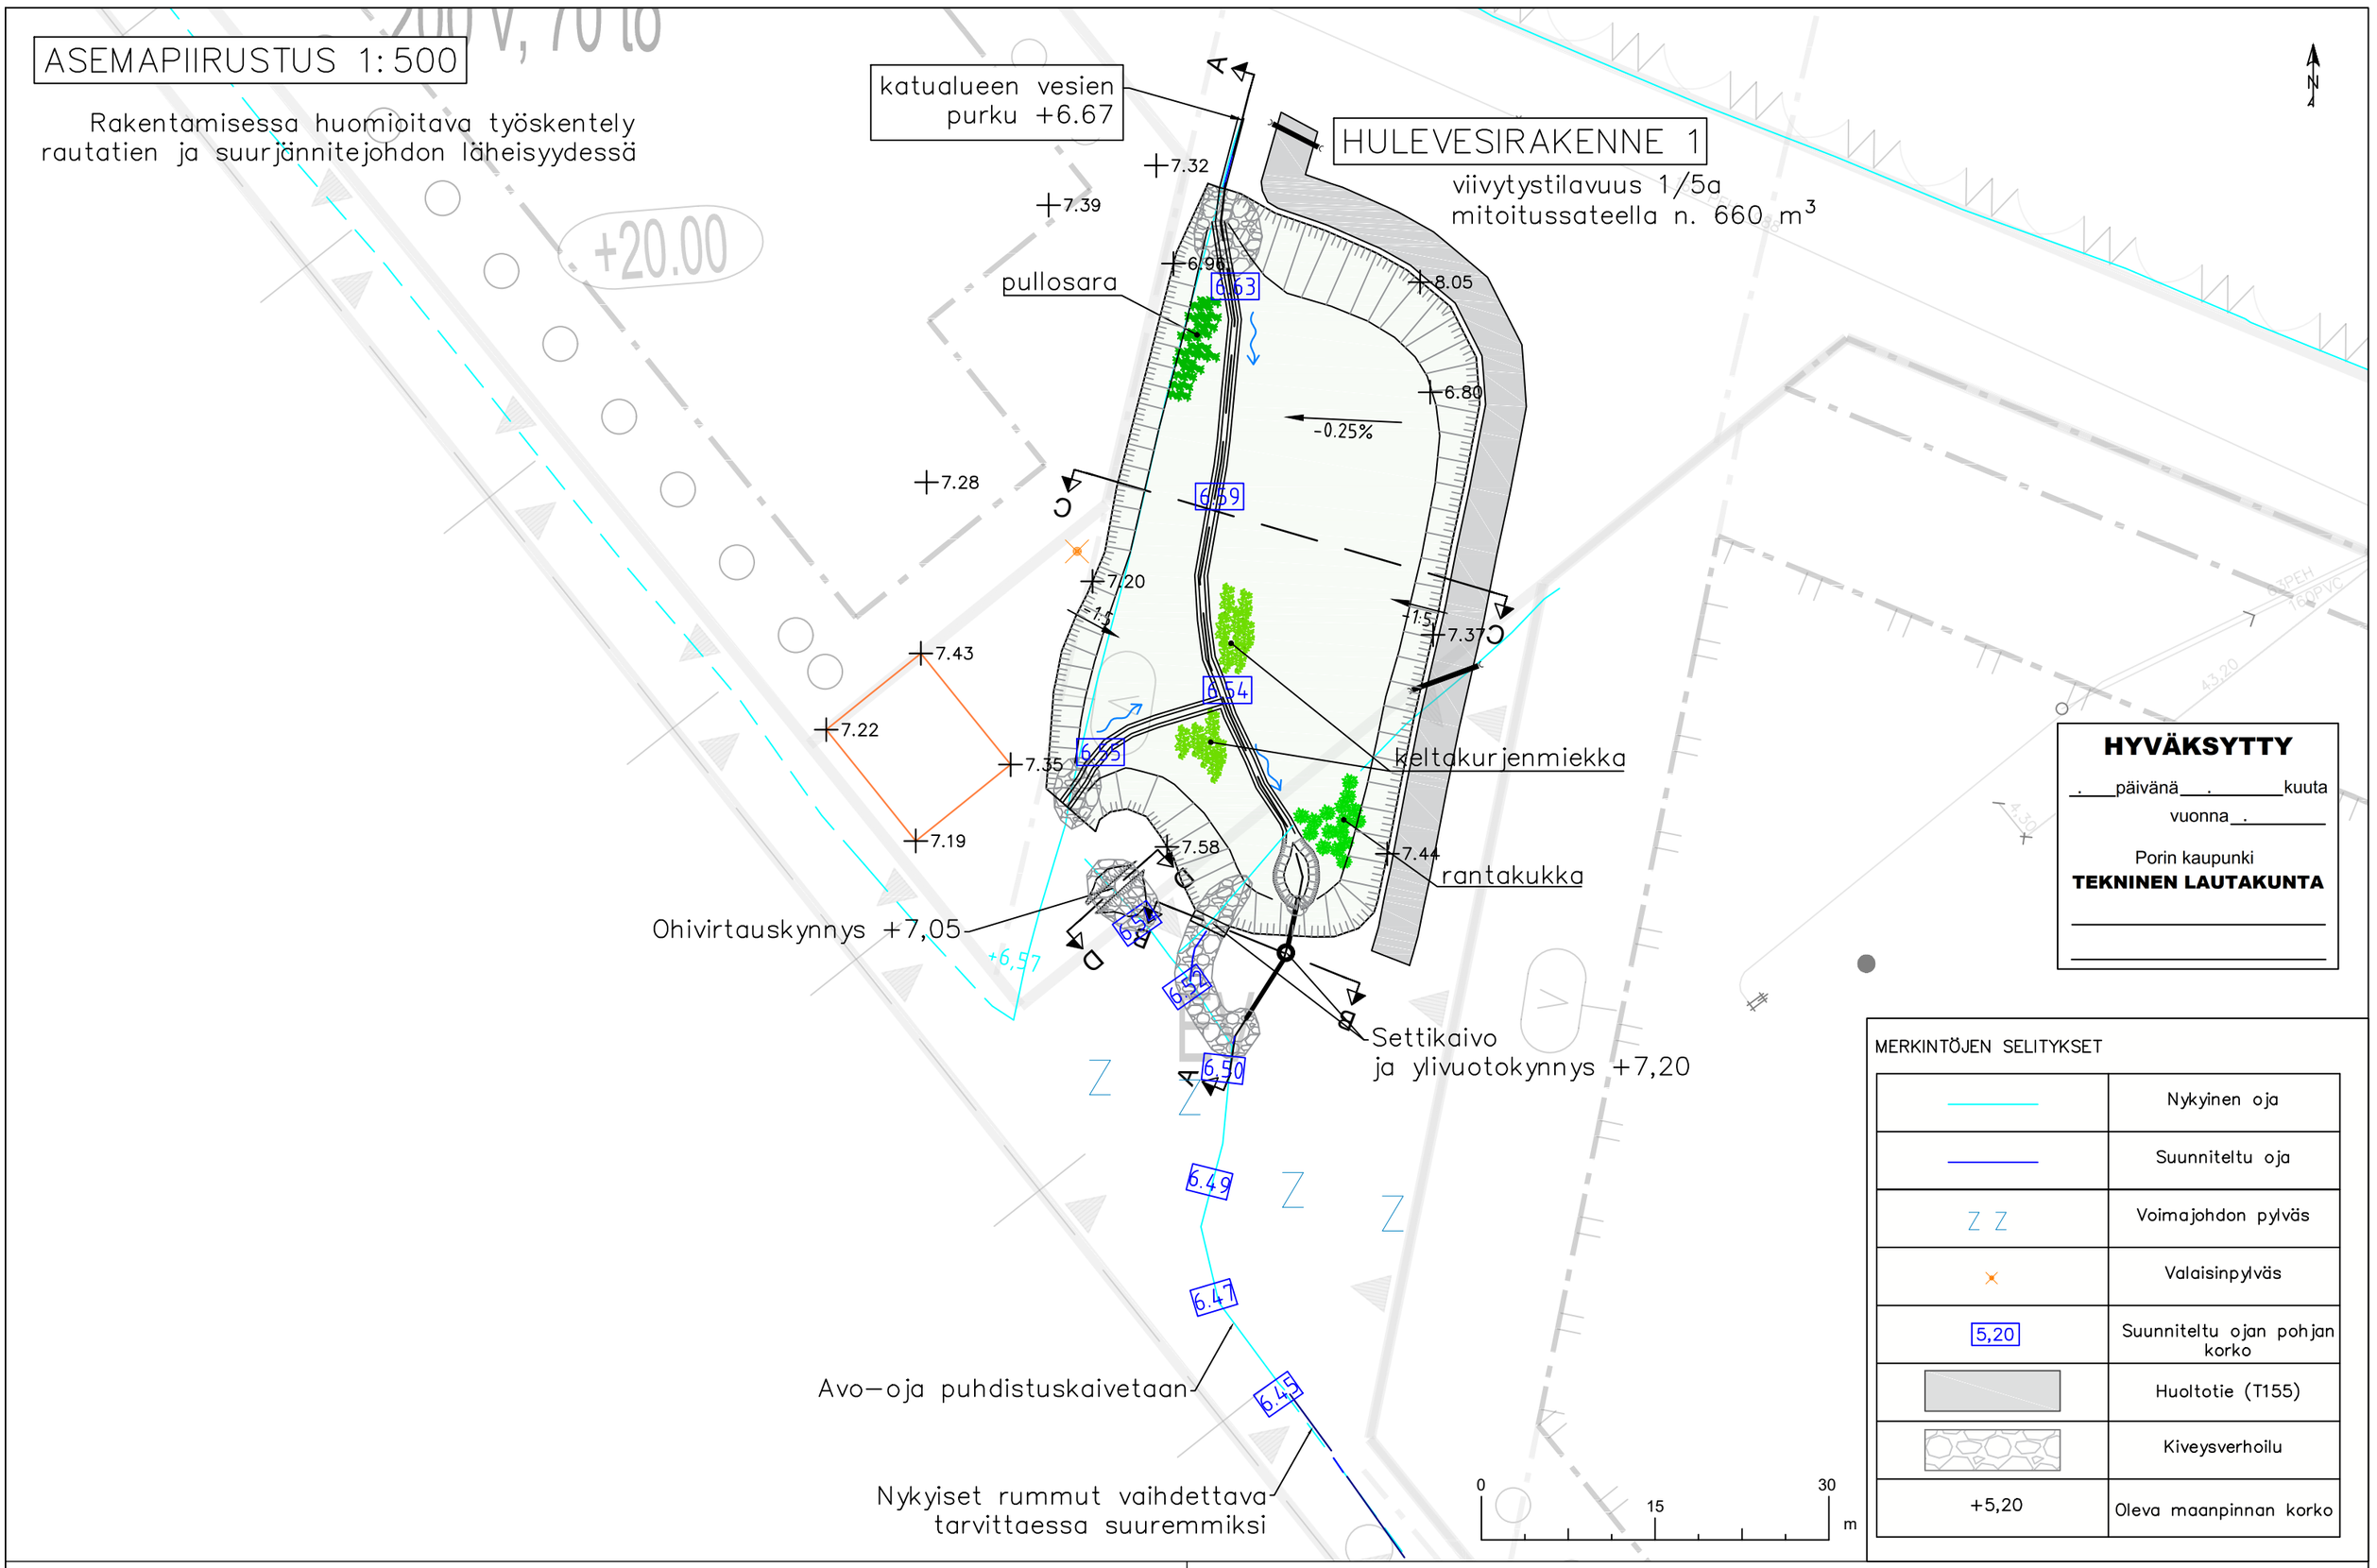

HYVÄKSYTTY

__.__päivänä__.__kuuta

vuonna__.__

Porin kaupunki

TEKNINEN LAUTAKUNTA


_____

_____


MERKINTÖJEN SELITYKSET

	Nykyinen oja
	Suunniteltu oja
Z Z	Voimajohdon pylväs
×	Valaisinpylväs
5,20	Suunniteltu ojan pohjan korko
	Huoltotie (T155)
	Kiveysverhoilu
+5,20	Oleva maanpinnan korko


Pituusleikkaus A–A (1)

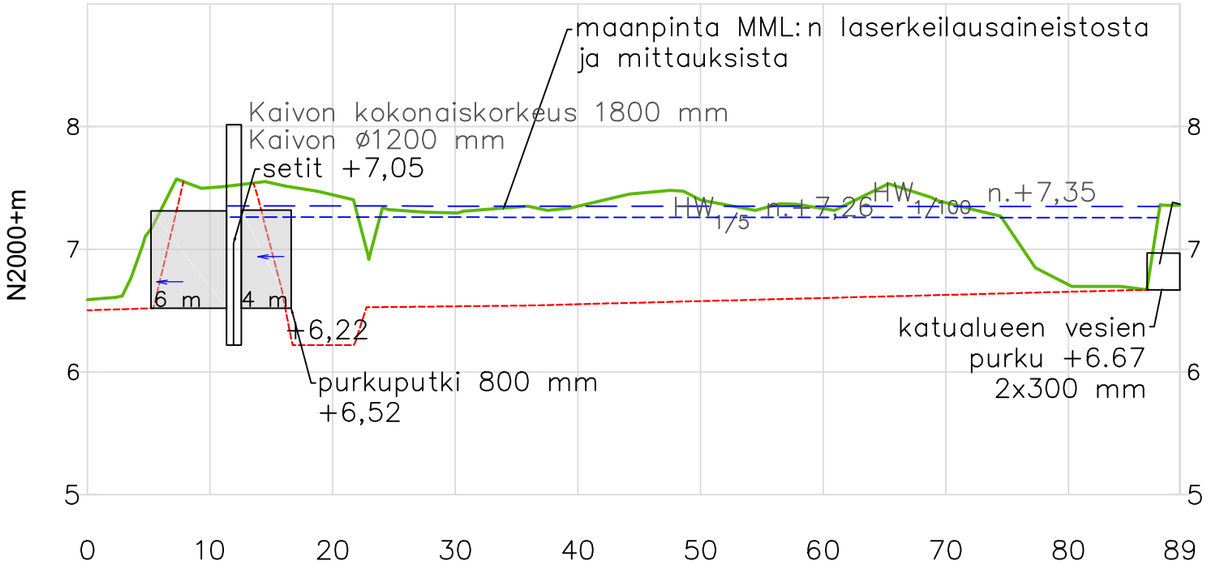


Purkurakenteen leikkaus B–B (1)

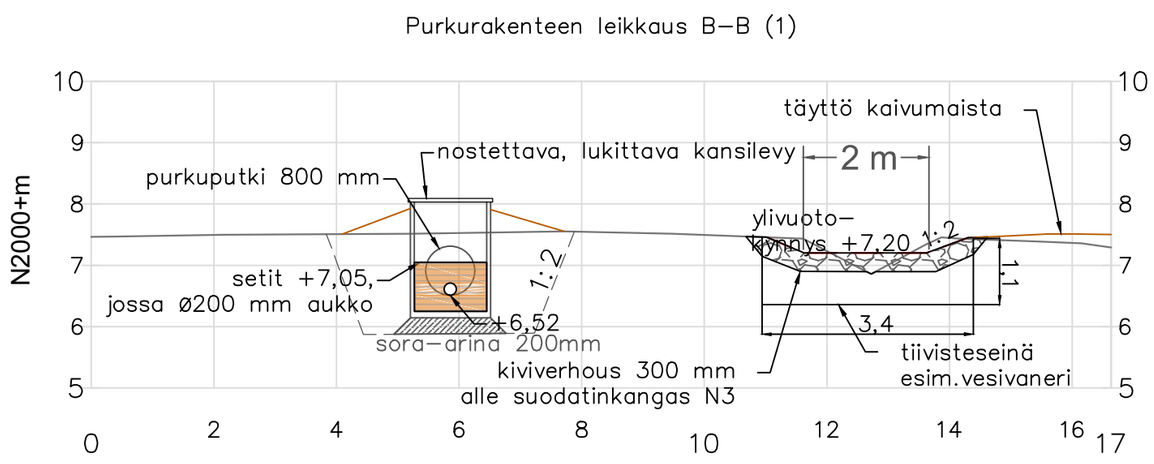


Poikkileikkaus C–C (1)

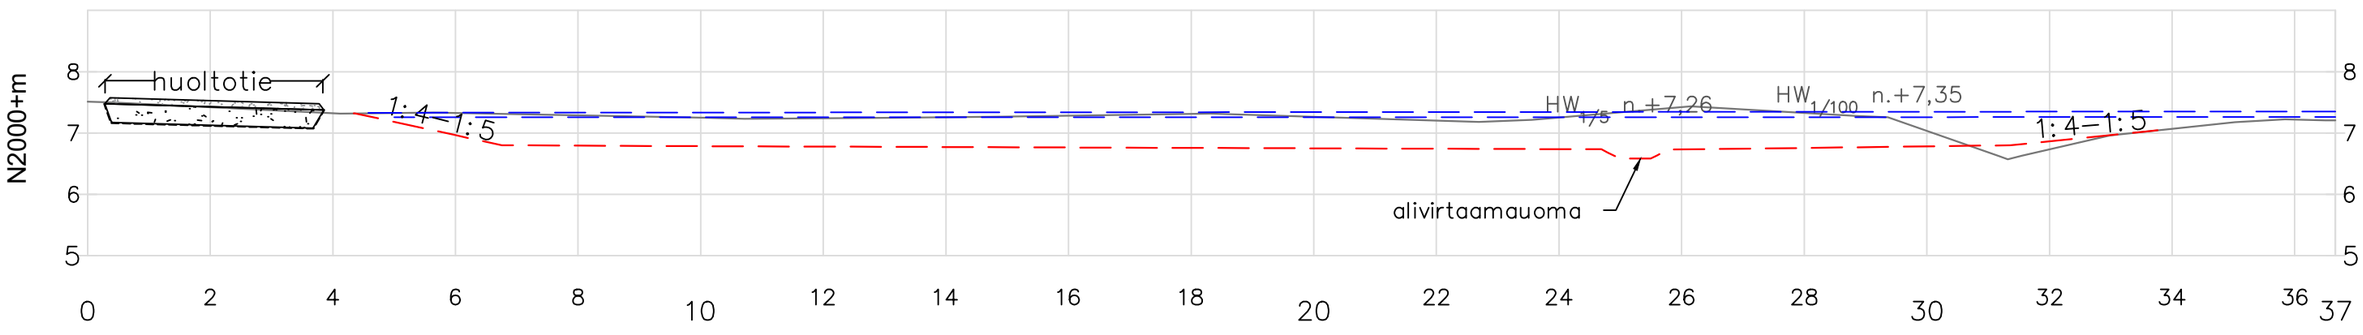

Ohivirtauskynnyksen leikkaus D–D

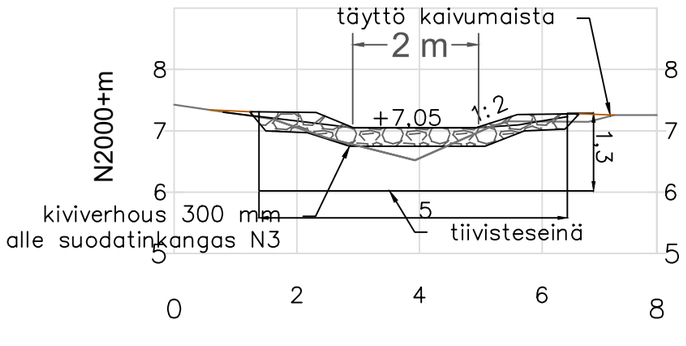

Kynnysten periaatepoikkileikkaus (1)

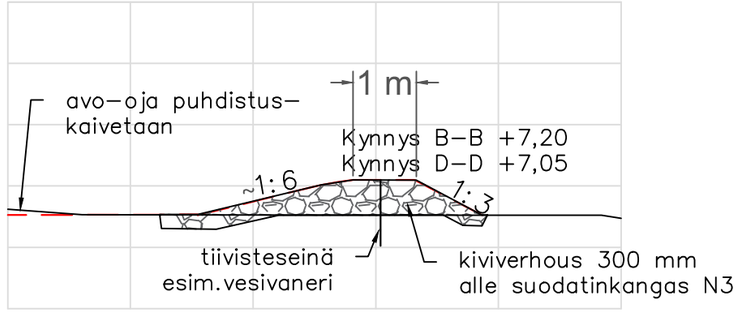

Merkki	Muutos	Pvm	Suunnittelija	Hyväksyjä

Koordinaattijärjestelmä	ETRS-GK22	Korkeusjärjestelmä N2000	Mittakaava 1:100, 1:500,1:500-1:5
Kaupunginosa	Kartano		
Hanketunnus	30117	Hanke	Mäkipuistontien rakennussuunnitelma
Kohde	Mäkipuistontie		
Suunnitteluvaihe		Asiakirjatyyppi	Katu- ja rakennussuunnitelma
Aihe	Hulevesirakenne		
Asiasisältö	Asema- ja leikkauspiirustukset		

Maveplan Oy
Puijonkatu 14 LH 7
70111 Kuopio
puh. 044 556 9186

Porin kaupunki
Tekninen toimiala
PL 121
28101 Pori

Suunnittelija	Jonna Kärki	Suunnitteluttaja	Jari Lehesvuori
Projektipäällikkö	Sanna Pitkänen	Pvm	Piir.nro
Piir.nro (konsultti)	30117/HV1	30.4.2026	13589 / 12