


Mäkipuistontie pl. 0–550

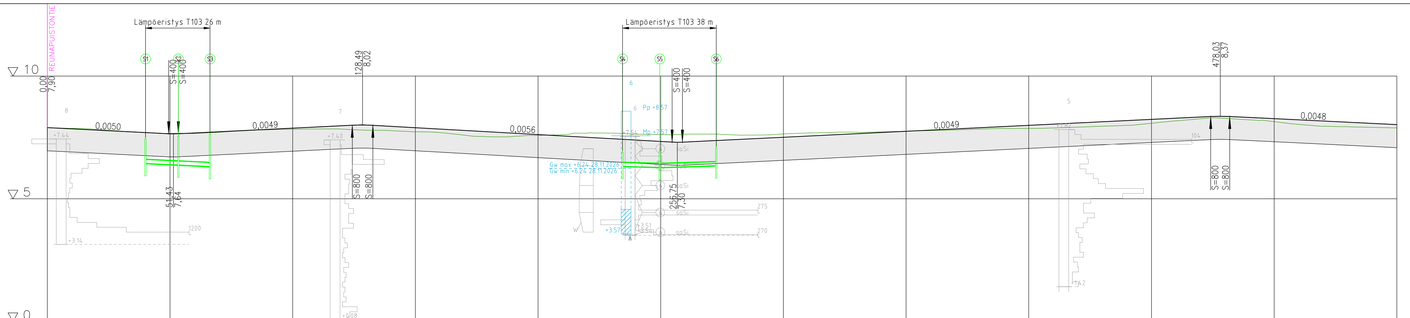

Hulevesi, sisäpohjan korkeus
Putken mitat ja laatu
Paalu, kaivoväli ja kaltevuus

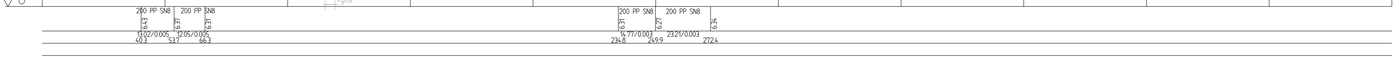

Kaltevuus / pyöristyssäde

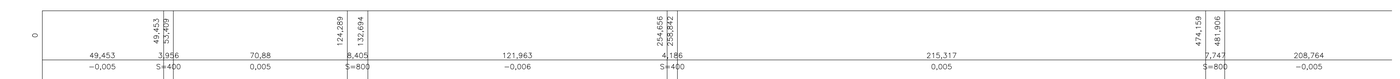


Tasausviivan korkeus



Maanpinnan korkeus



Kaarevuus

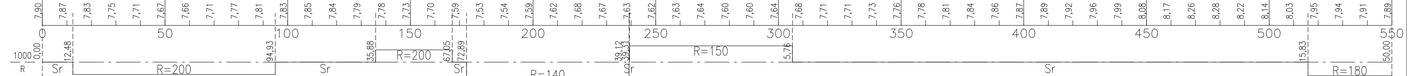

Ajoradan sivukaltevuus



Päällysrakenne

M940

Kaivannon toteutustapa

LUISKATTU KAIVANTO 1:1, tarvittaessa tuentaelementti

Putkien perustamistapa

SUODATINKANGAS N3 + 300 mm MURSKEARINA + 150 mm TASAUSKERROS KaM 0/16

HYVÄKSYTTY

_.__.päivänä_.__._____kuuta
vuonna _._____

Porin kaupunki
TEKNINEN LAUTAKUNTA

_____

_____

Merkki	Muutos	Pvm	Suunnittelija	Hyväksyjä

Koordinaattijärjestelmä	ETRS-GK22	Korkeusjärjestelmä	N2000
Mittakaava	1:1000/1:100		
Kaupunginosa	Kartano		
Hanketunnus	30117	Hanke	Mäkipuistontien rakennussuunnitelma
Kohde	Mäkipuistontie pl. 0-550		
Suunnitteluvaihe		Asiakirjatyyppi	Katu- ja rakennussuunnitelma
Aihe			
Asiasisältö	Pituusleikkaus		

Maveplan
Maveplan Oy
Puijonkatu 14 LH 7
70111 Kuopio
puh. 044 556 9186

Porin kaupunki
Tekninen toimiala
PL 121
28101 Pori

Suunnittelija: Leevi Kettunen
Suunnitteluttaja: Jari Lehesvuori
Projektipäällikkö: Sanna Pitkänen

Pvm	Piir.nro
30.4.2026	13589 / 5
Piir.nro (konsultti)	30117/PIT1