
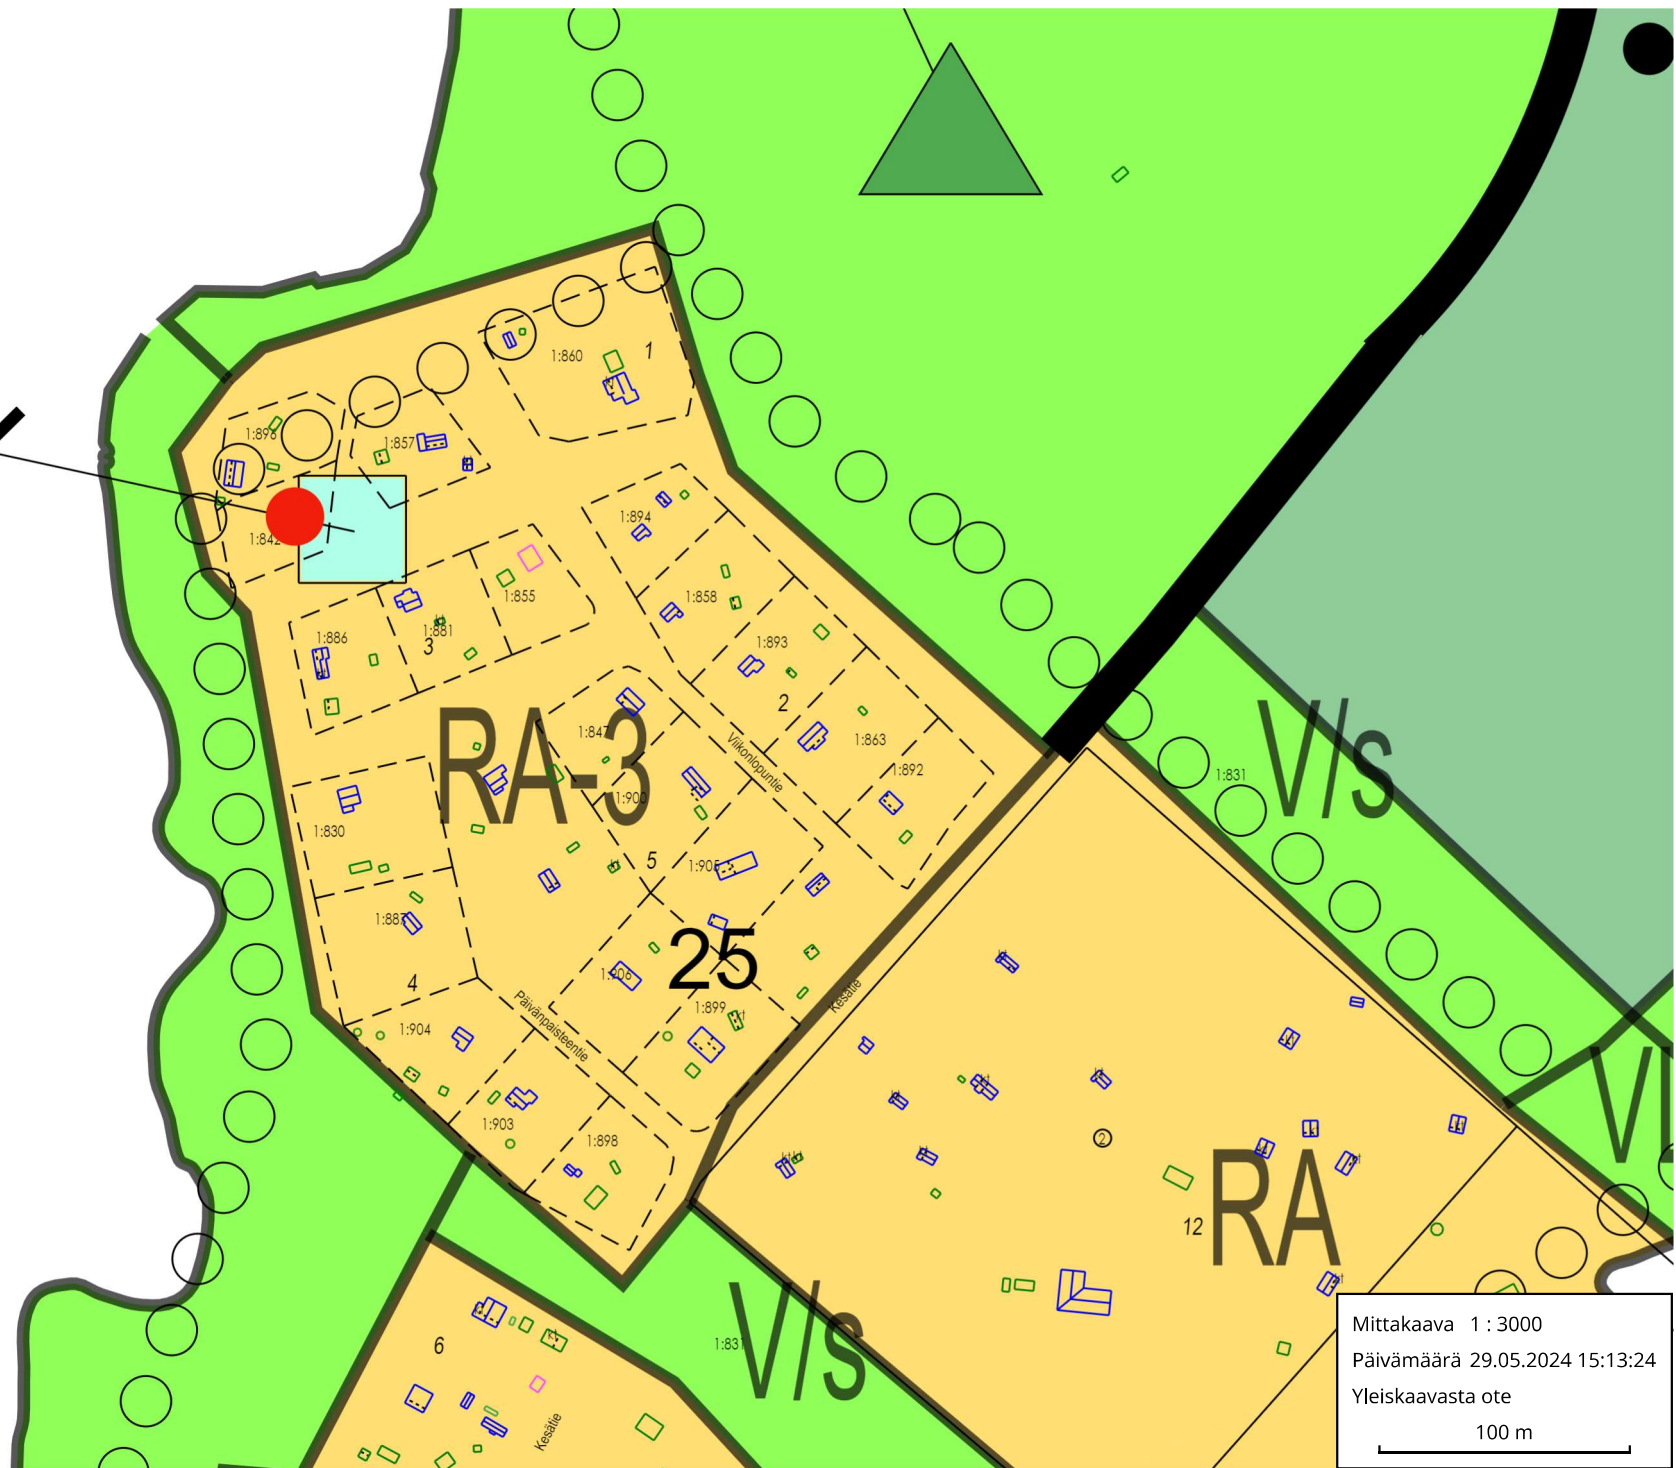
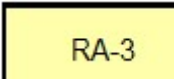


SM

 

Kaavamääräykset

Numero	Kuva	Selitys
6.014		Loma-asuntoalue. Kullekin rakennuspaikalle saa rakentaa yhden yksikerroksisen ja yksiasuntoisen lomarakennuksen kerrosalaltaan enintään 60 neliometriä sekä kaksi talousrakennusta kerrosalaltaan yhteensä enintään 40 neliometriä.
12.19		Ulkoilureitti.
12.246	SM	Muinaismuisto, muinaismuistoalue.