


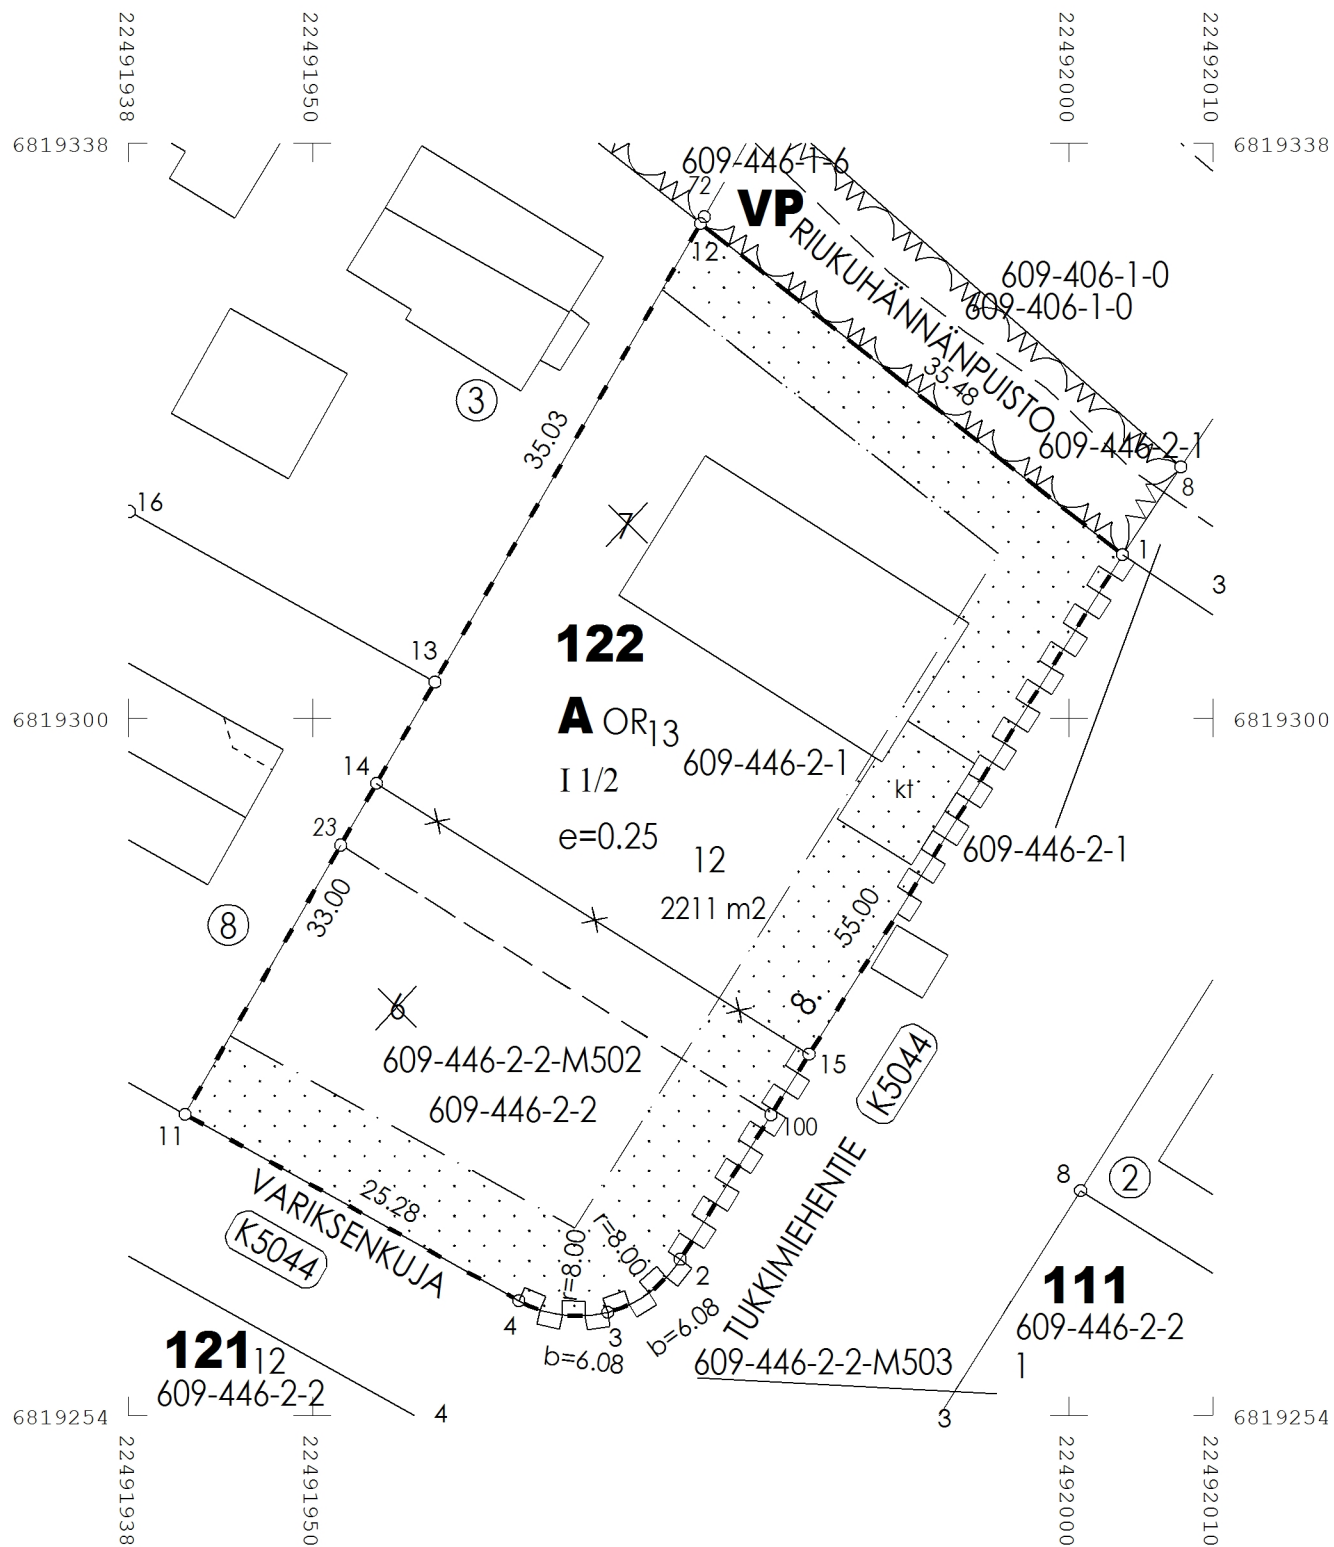

MUODOSTUMINEN

KIINTEISTÖ	P-ALA	OSAPINTA-ALA	M-ALAN OSAPINTA-ALA	KIINTEISTÖ/M-ALA	KIINTEISTÖN NIMI
609-44-122-12	2211	1568	643	609-446-2-1 609-446-2-2-M502	RANTA-ARO

KOORDINAATTIJÄRJESTELMÄT

X,Y: ETRS-GK22
Z: N2000

KOORDINAATTILUETTELO

N:O	X	Y
1	6819310.810	22492003.545
2	6819264.230	22491974.302
3	6819260.733	22491969.509
4	6819261.499	22491963.627
11	6819273.824	22491941.551
12	6819332.711	22491975.629
13	6819302.389	22491958.082
14	6819295.699	22491954.210
15	6819277.788	22491982.814
100	6819273.790	22491980.304
23	6819291.612	22491951.845

TONTTIJAON MUUTOS (osalle)		1:500	Pori	
ASEMAKAAVA 609 945		VAHVISTETTU 17.07.1987		
EDELLINEN TONTTIJAKO 11.04.1988			ON MAAREKISTERIALUETTA	
POHJAKARTAN HYVÄKSYI JA			VÄINÖLÄ	
TONTTIJAON LAATI 23.02.2026			KAUP. OSA	44
LASKI	ME	Markus Eronen	KORTTELI	122
PIIRSI	ME		TONTIT	12
TARK	ME		MUUTT. TONTIT	609-44-122-6,7
TONTTIJAKO HYVÄKSYTTY			TJ-KARTTA NRO 8619	
Apulaiskaupungeingeodeetti			Teemu Salonen	