

Tyypik kuva ristikkomastosta h= 50m  
z = 4,6m (Maanpinnan korkeus mernpinnasta  
korkeusjärjestelmä N2000)

Julkisivukuva päivitetään vastaamaan rakennettavaa  
mastoa, kun maston toimittaja on valittu

Maston väritys määräytyy mastotoimittajan ja  
lenstoesteluvan mukaan

Mastolla ei ole merkittävää maisemallista haittaa

Maston keskipisteen koordinaatit

ETRS-TM35FIN:

N 6837678

E 2136367

WGS-84


N 61° 33' 56,812"

E 21° 36' 17,528"


Masto rakennetaan erillisuunnitelman mukaan, kun  
mastotoimittaja on valittu

Mastotoimittajan rakennesuunnittelija mitoittaa ja  
suunnittelee maston rakenteen tarkemmin  
rakennepiirustuksessaan.

Mastoon asennetaan kiipeilytikas, jonka alapää  
varustetaan kiipeilynestoilla.

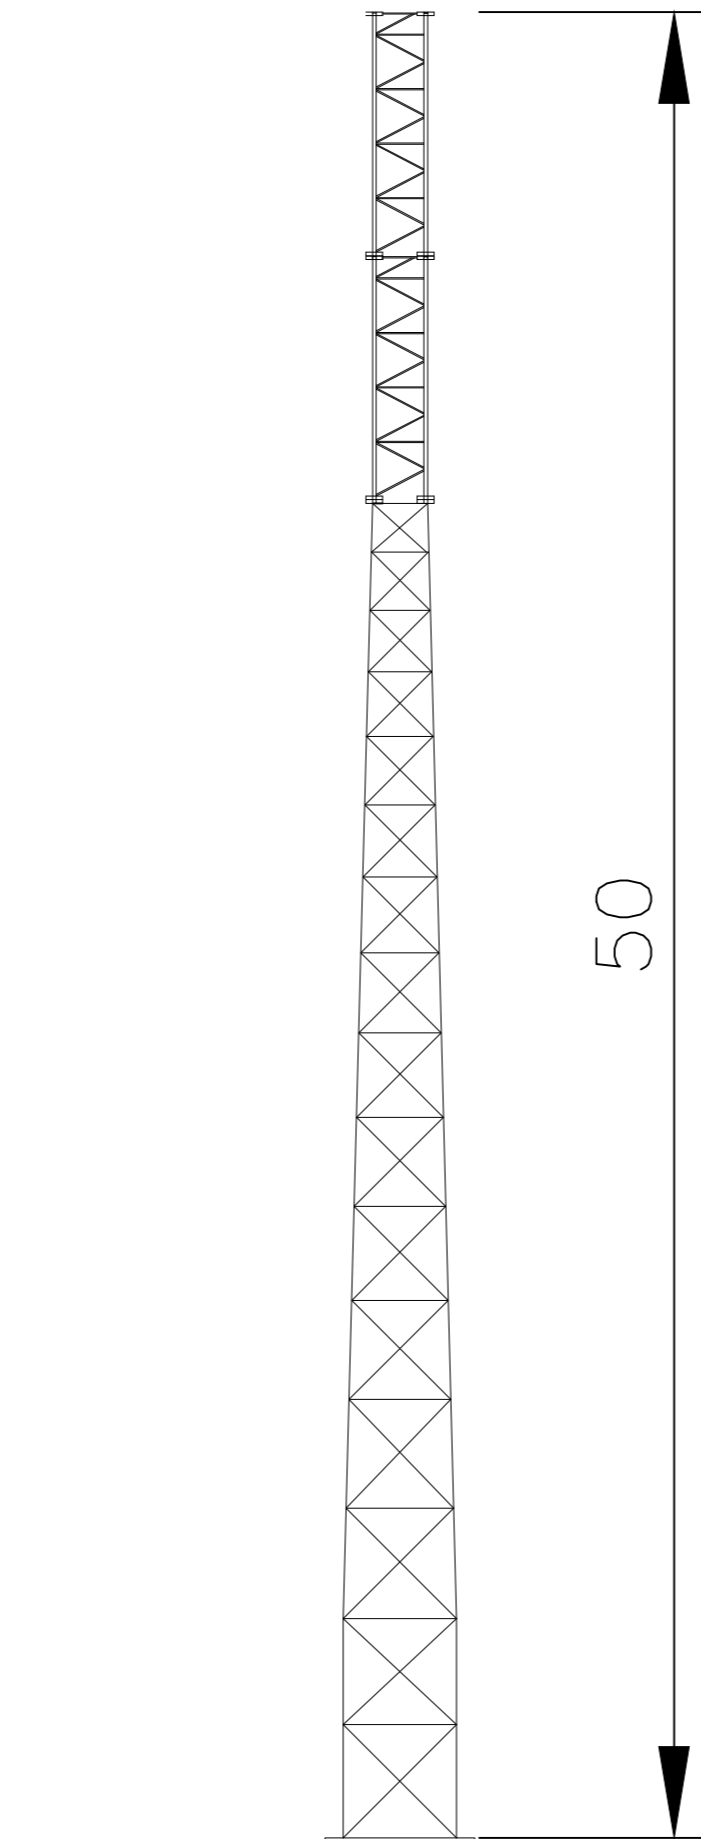

Julkisivu 1 : 200

Kaupunginosa <b>Pihlava</b>	Kiinteistö 609-36-89-1	Tontti/nro	Viranomaisten merkintä
Rakennusluokitus ERILLISLAITE		Piirustuslaji TYYPPIKUVA	Juoks. no
Rakennuskohde Ahlströmintie 14 28800 PORI Telemasto DNA Tower Finland OY		Piirustuksen sisältö Telemasto	Mittakaavat 1:200
 DNA Tower Finland Oyj PL 10, 01044 DNA www.dna.fi		Projektinumero - Piirustusnumero 4386764	Muutos M0
Pääsuunnittelija DNA Tower Finland Oy, [REDACTED] [REDACTED] RI			
Suunnittelija Sitema Oy, [REDACTED]		Päivämäärä 22.5.2024	Tiedosto