



0. KERROS

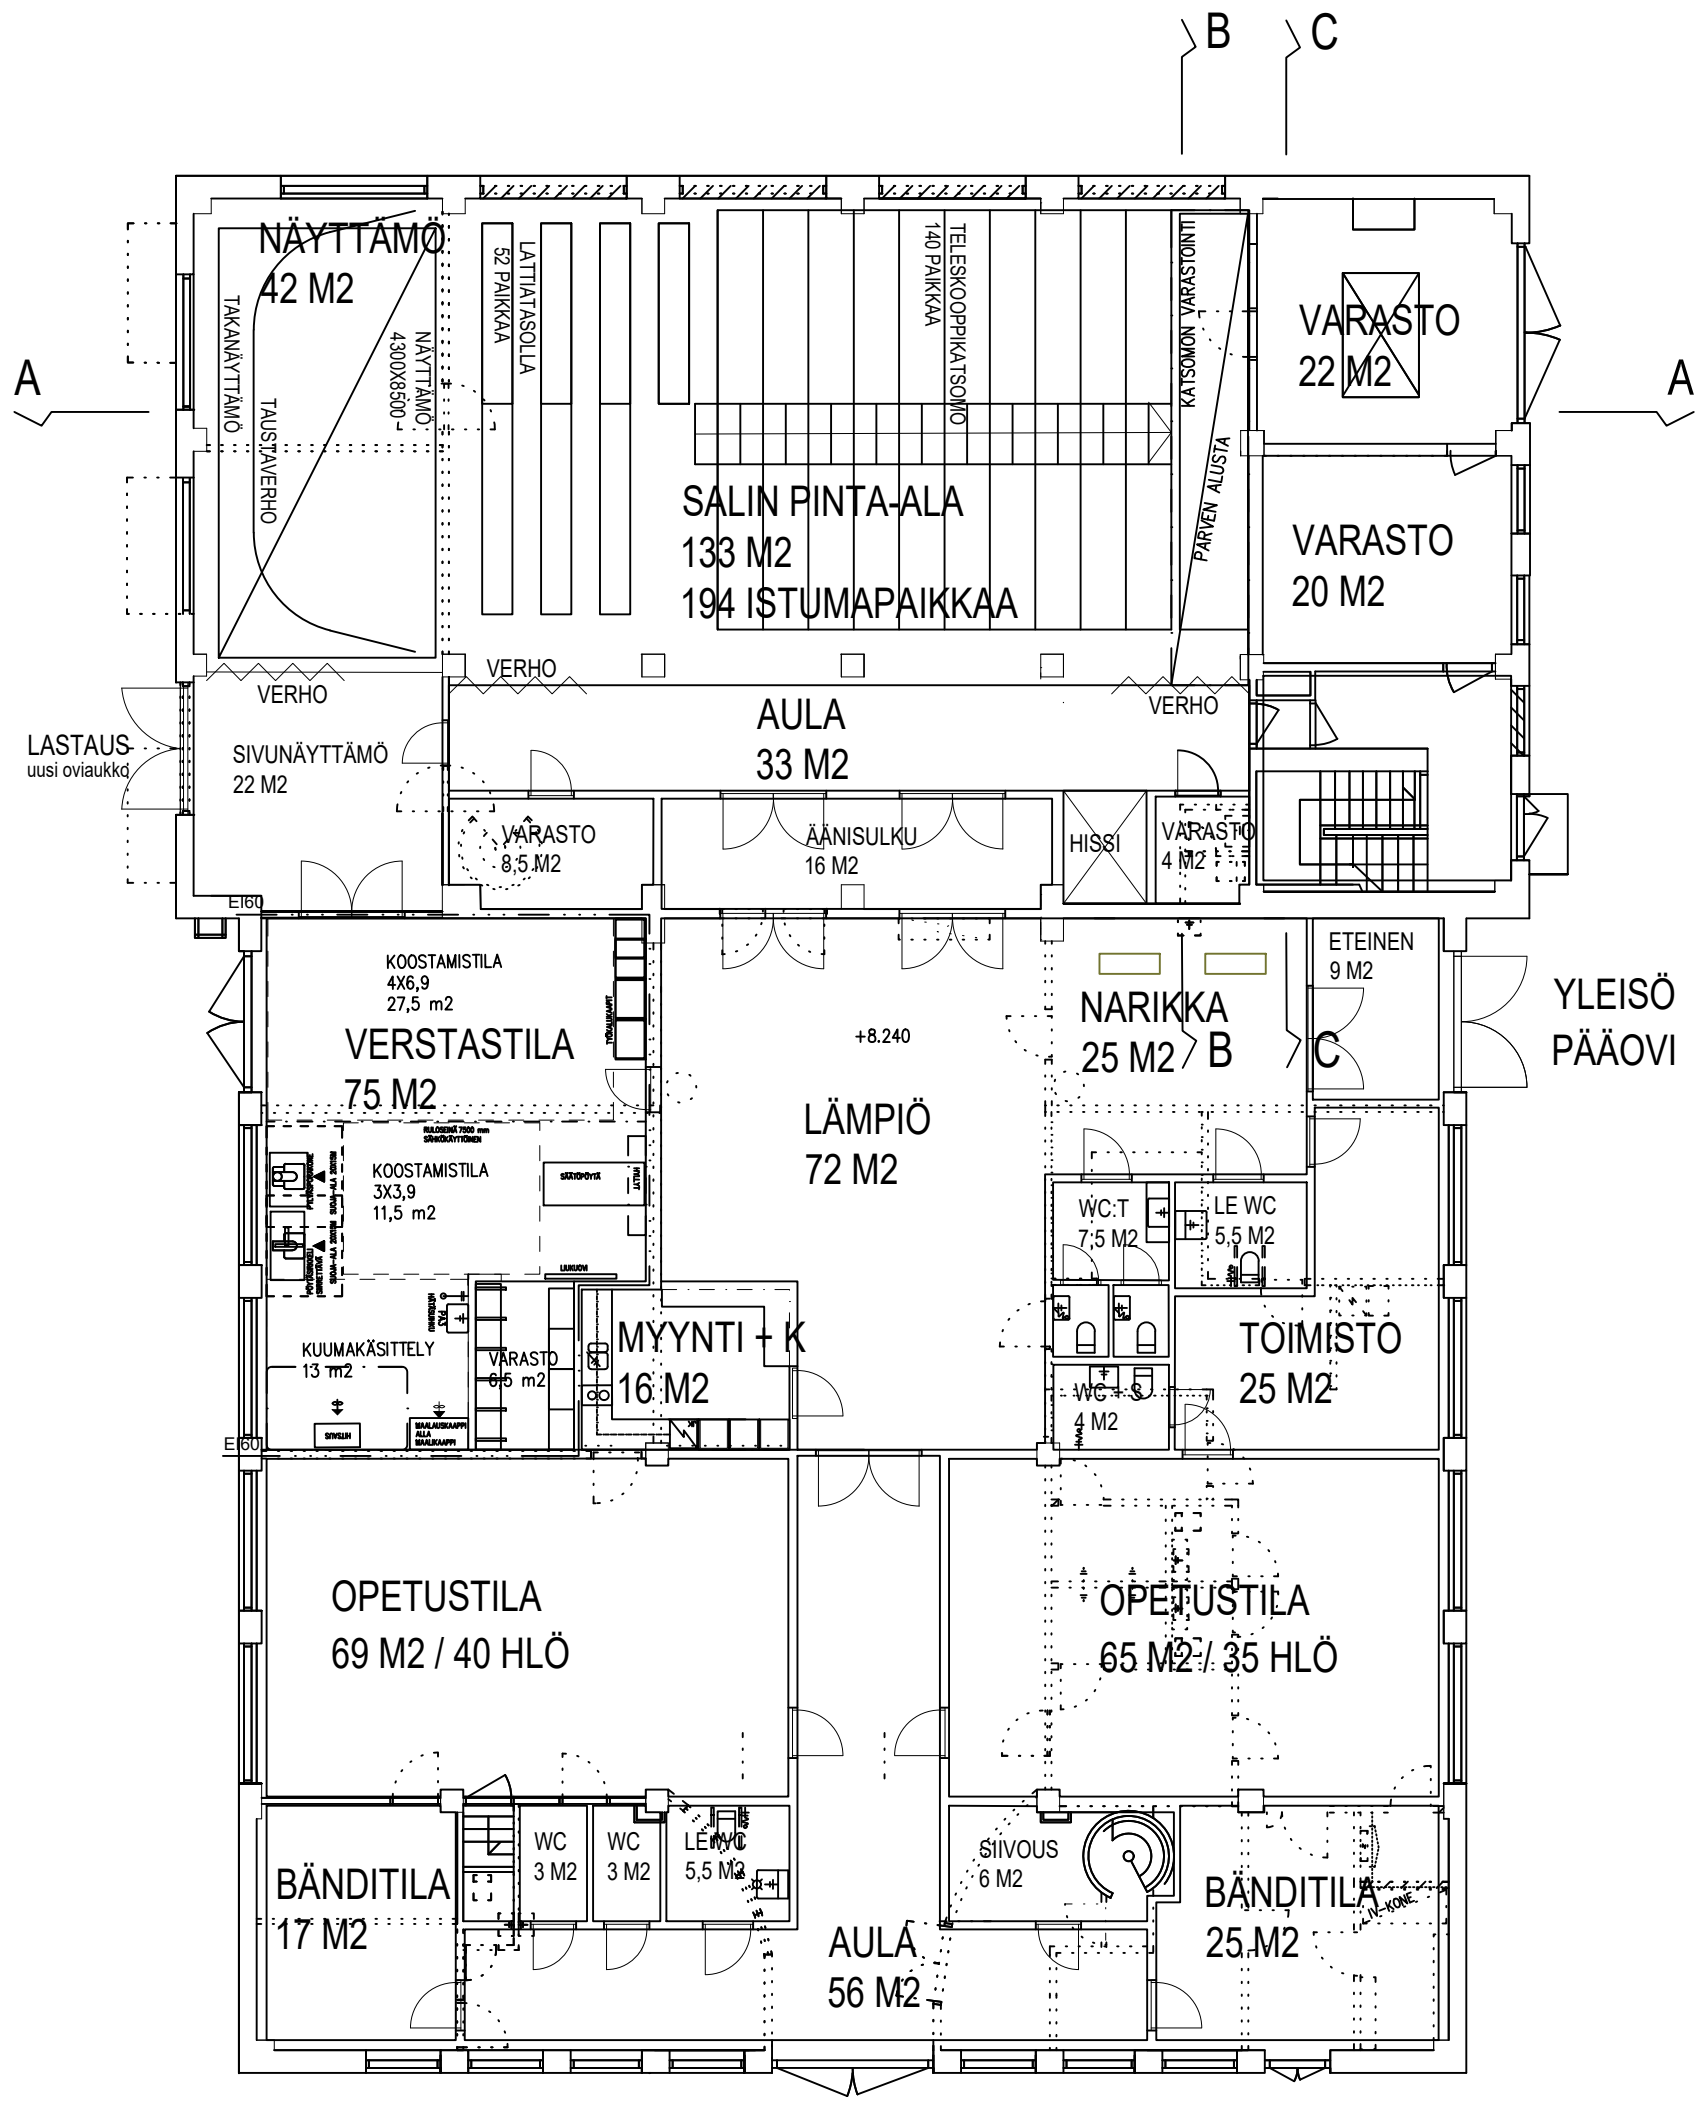


1. KERROS


YLEISÖ

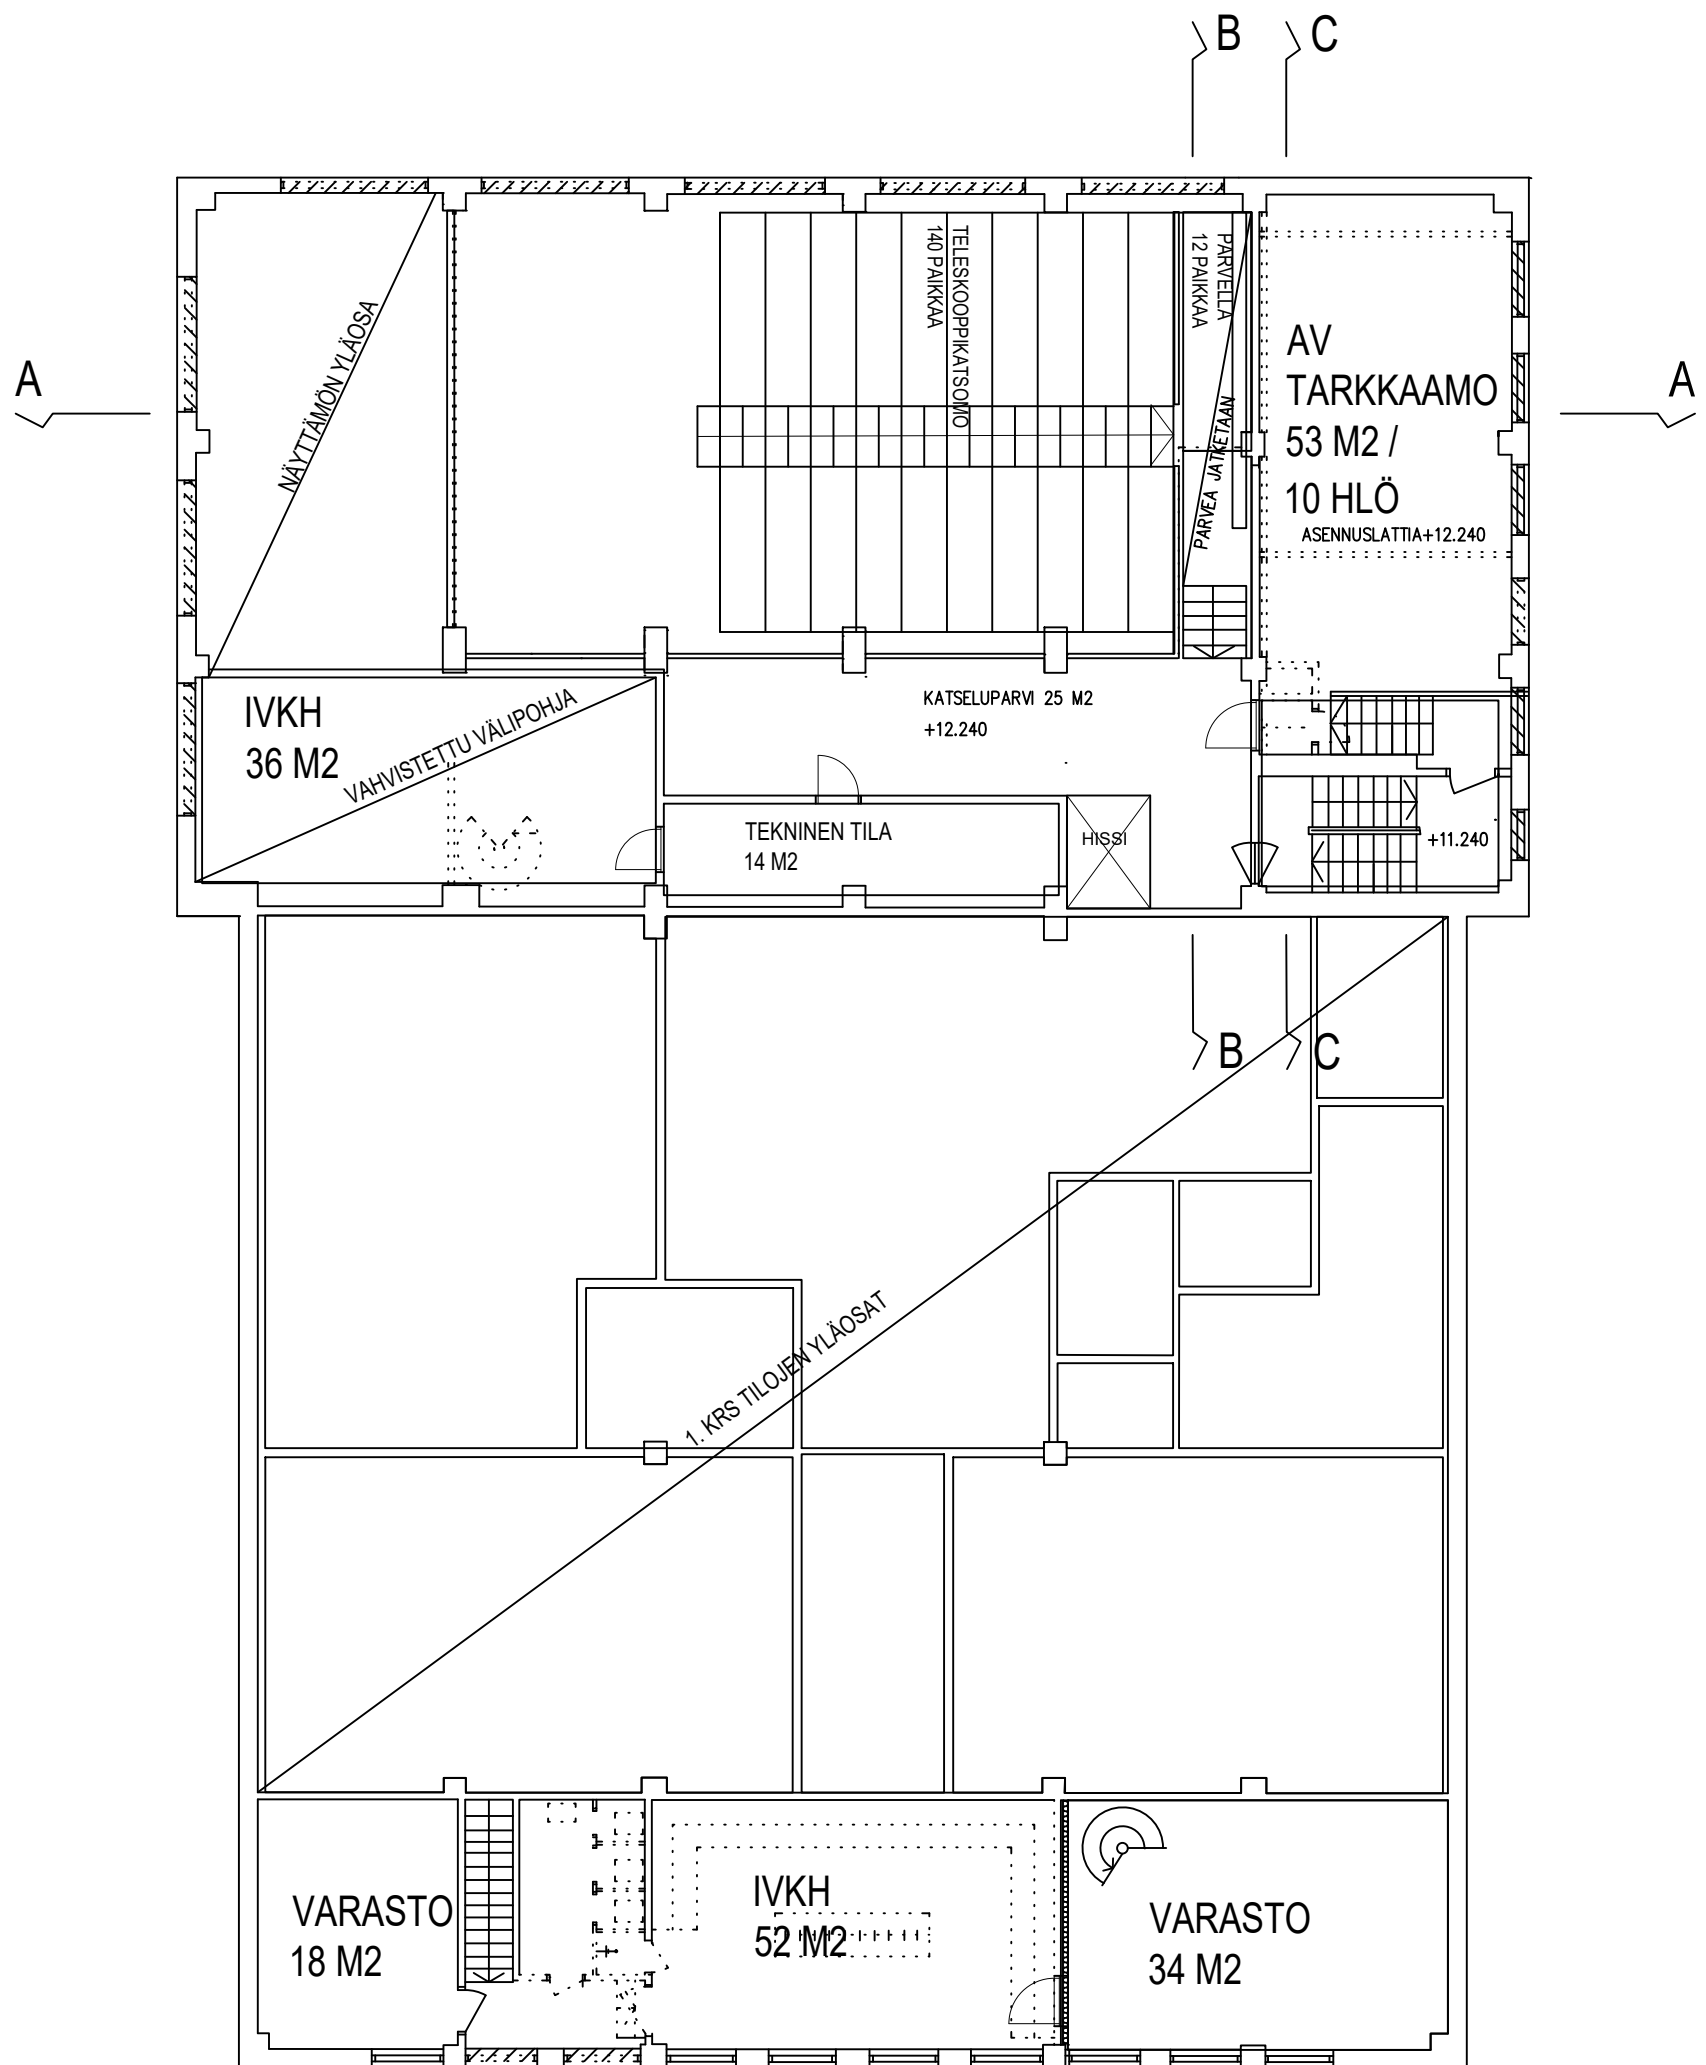

2. KERROS

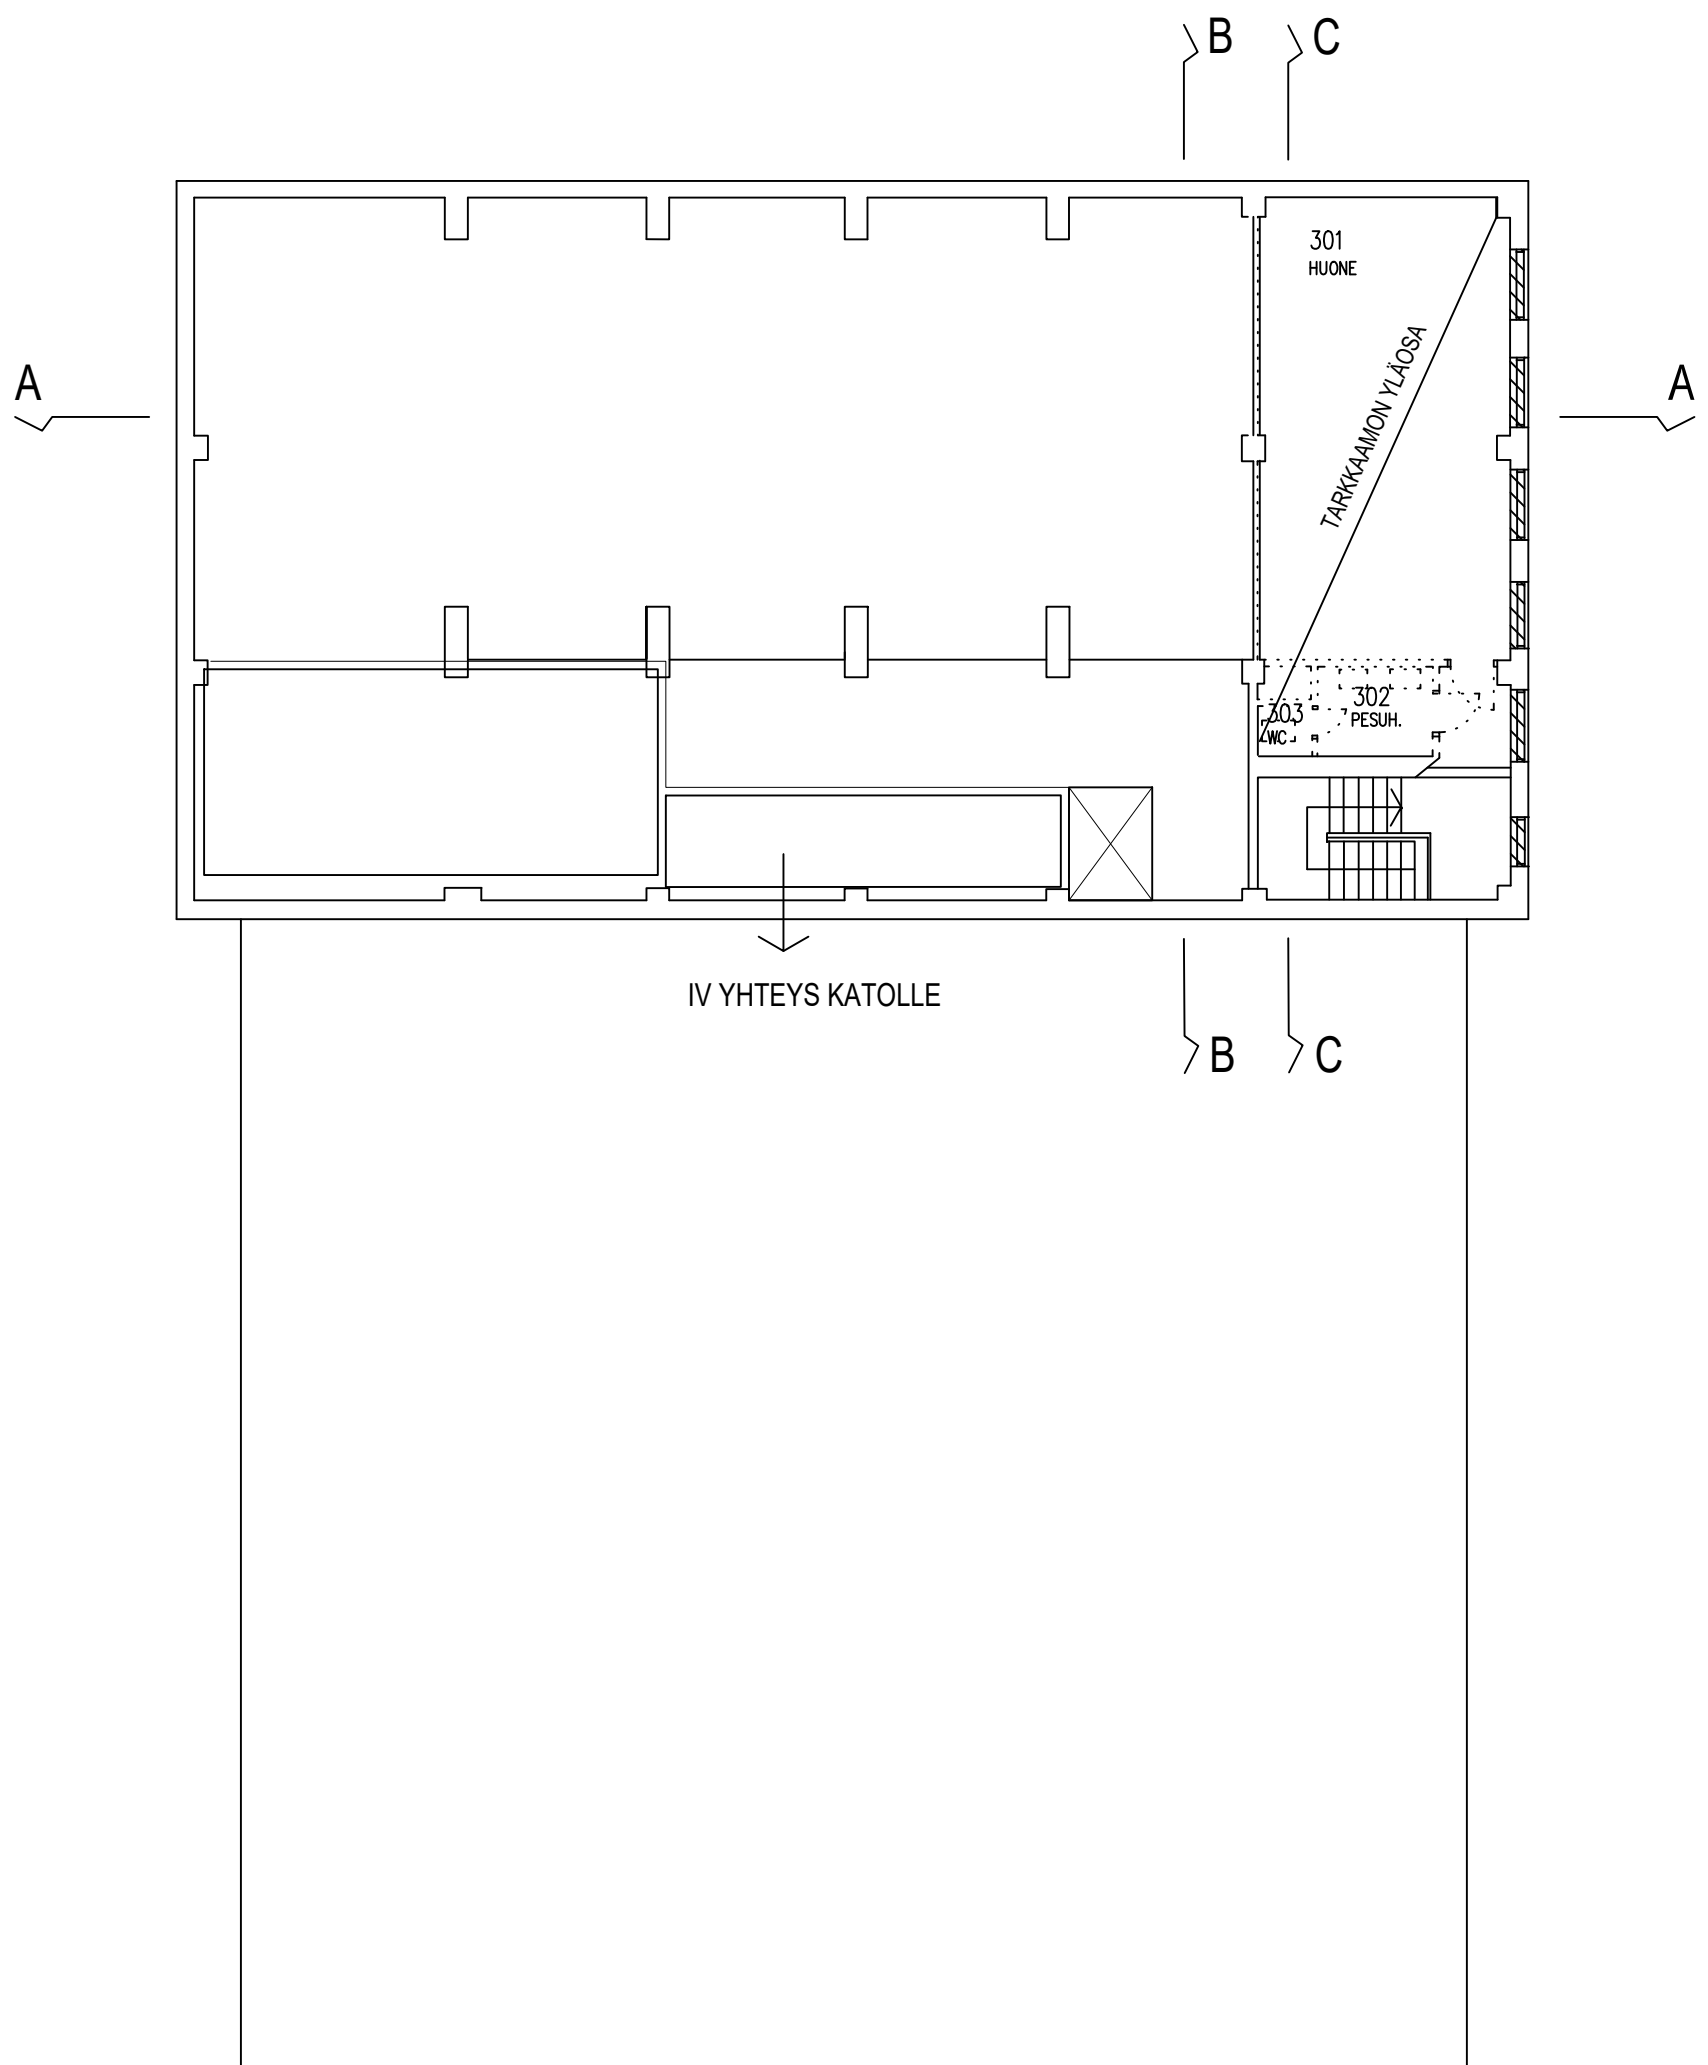

3. KERROS

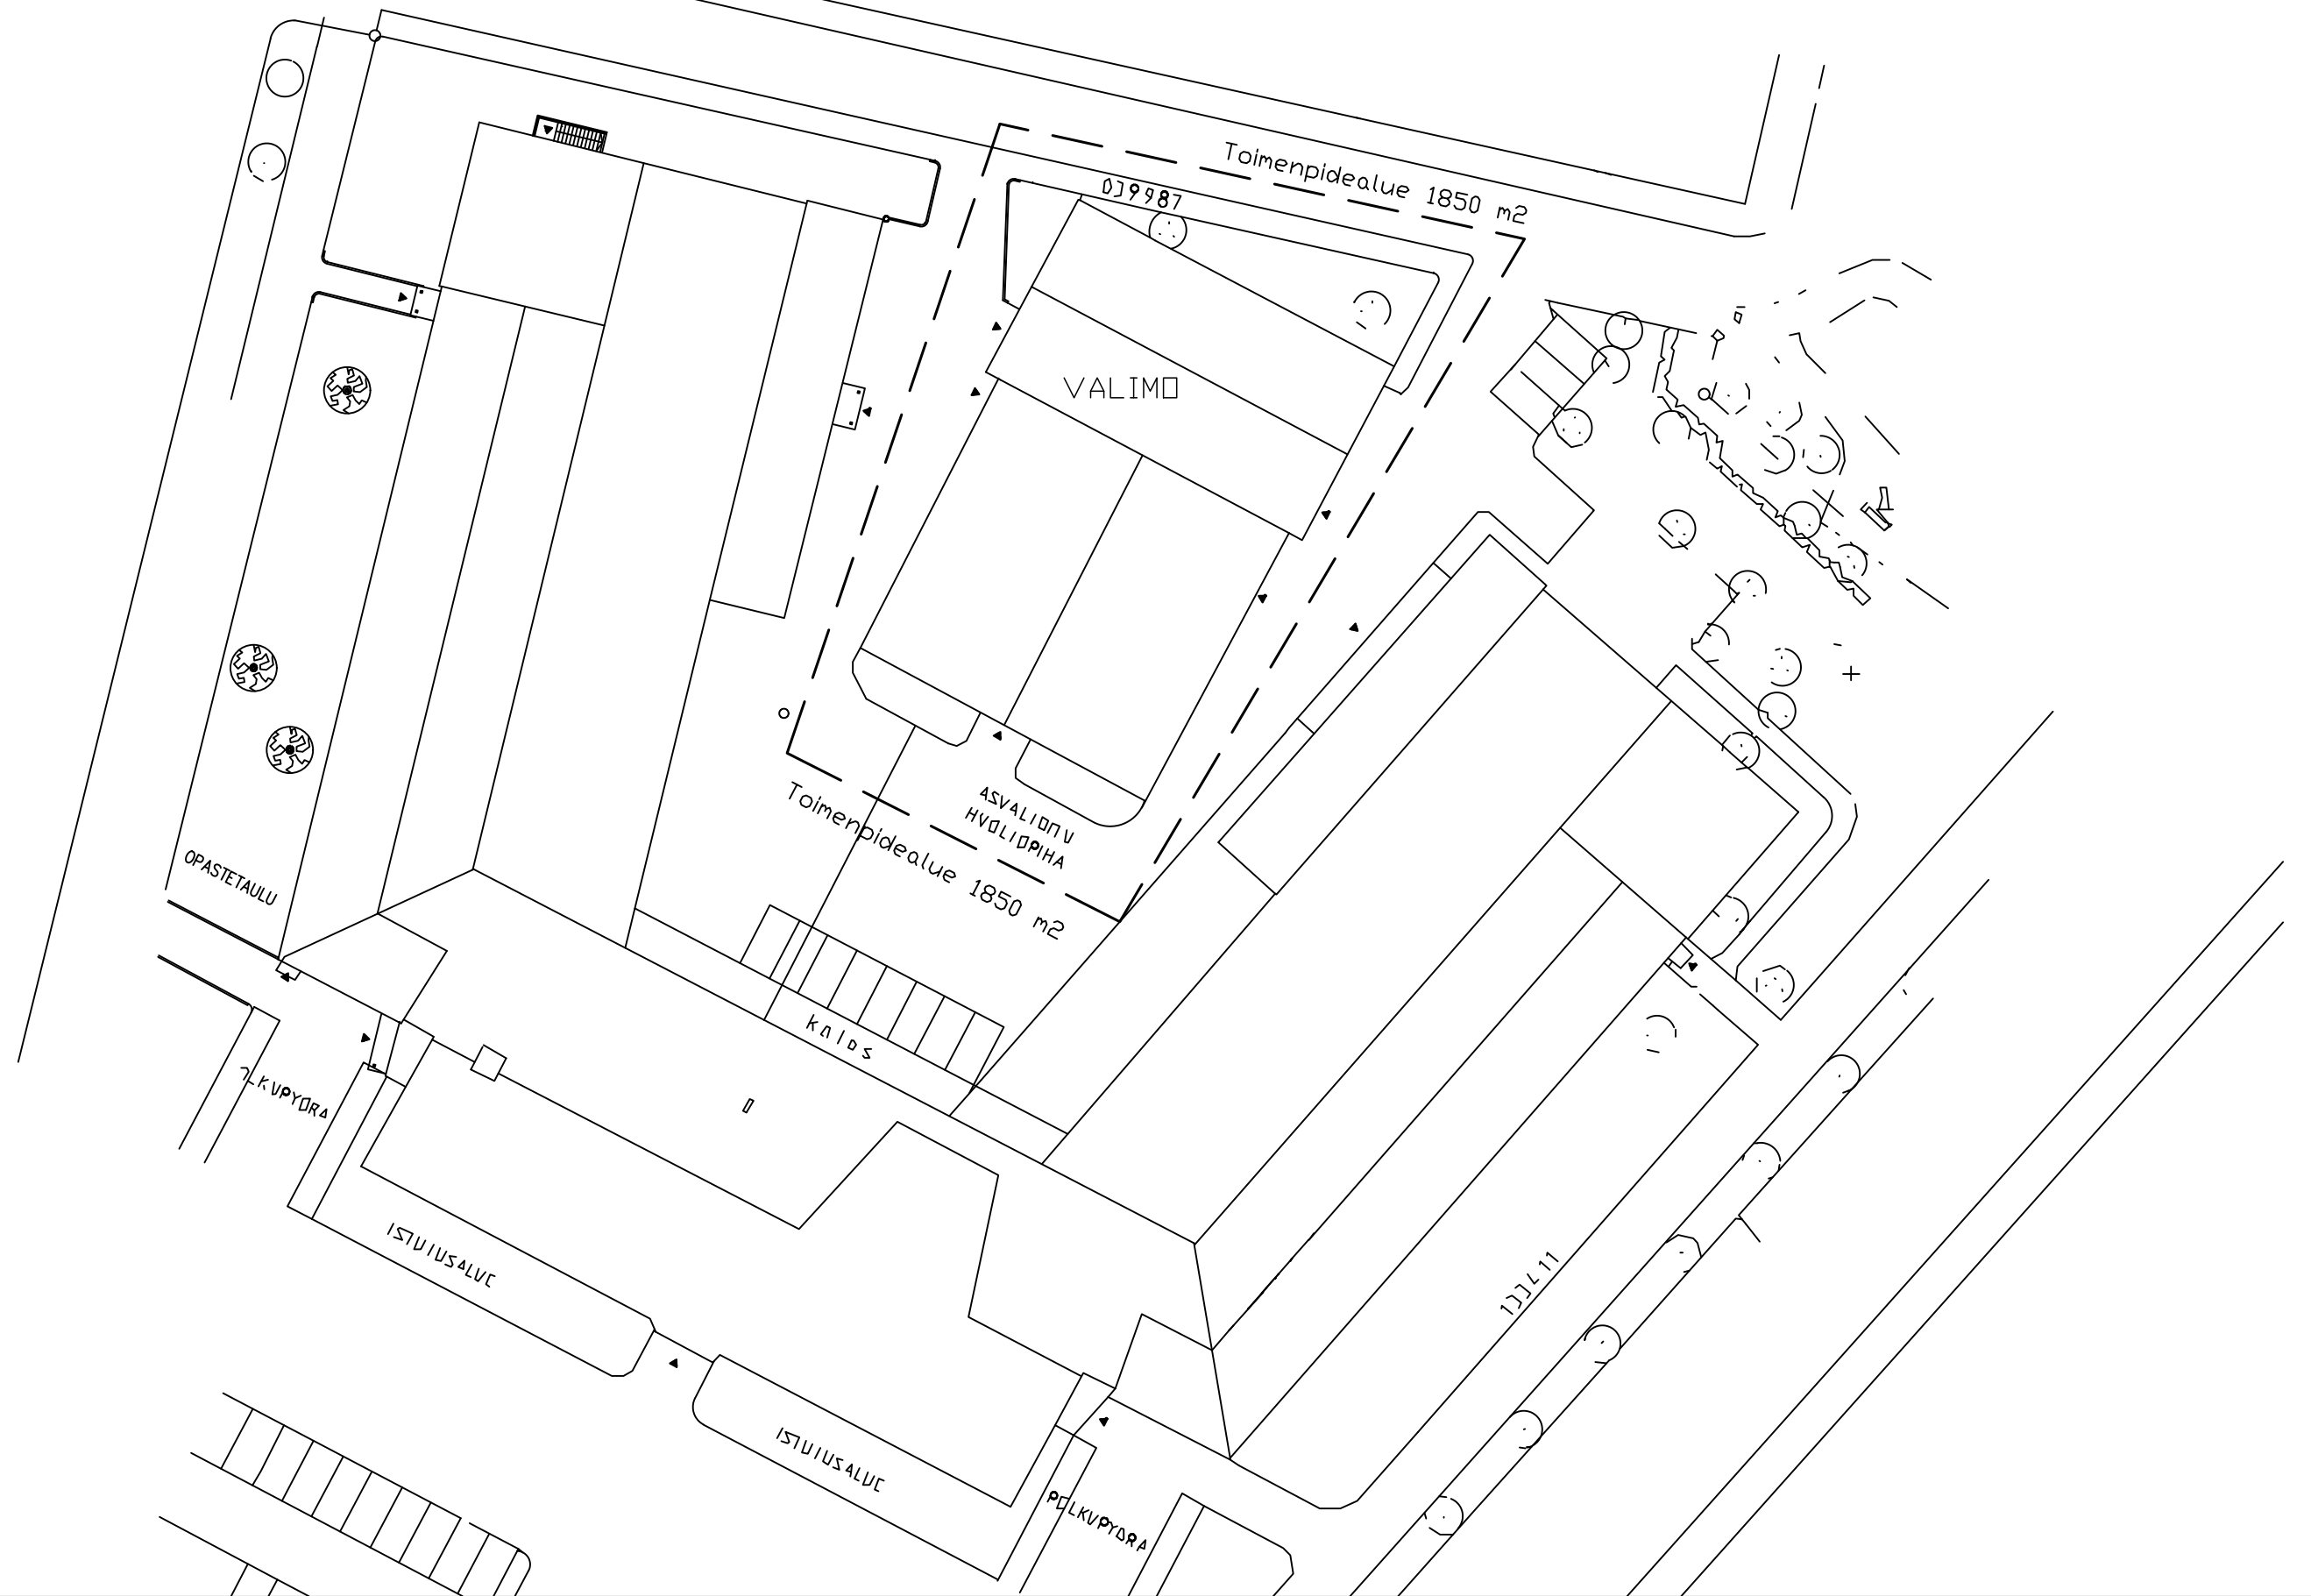


ARKKITEHTISUUNNITTELU MIKKO UOTILA OY

Pätsiniementie 1 37800 Akaa mikko.uotila@arkkitehtisuunnittelu.net
 puh 050 560 7016, 03 546 0646


Mikko Uotila arkkitehti SAFA

KOY Domus Arctopolis VALIMO
 PERUSKORJAUS
 Rautatiepuistokatu 7, PORI


ASEMAPIIRROS
 1:500
 LUONNOS 19.6.2023

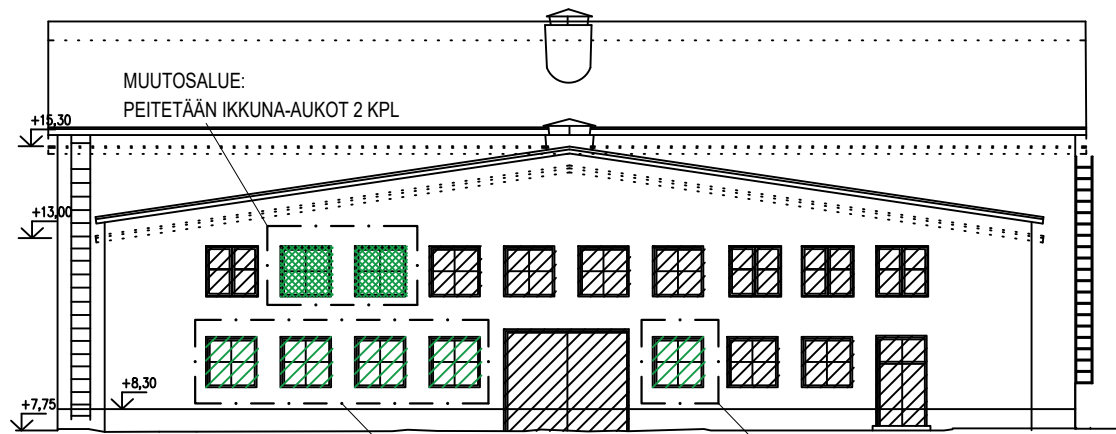


JULKISIVU ETELÄÄN

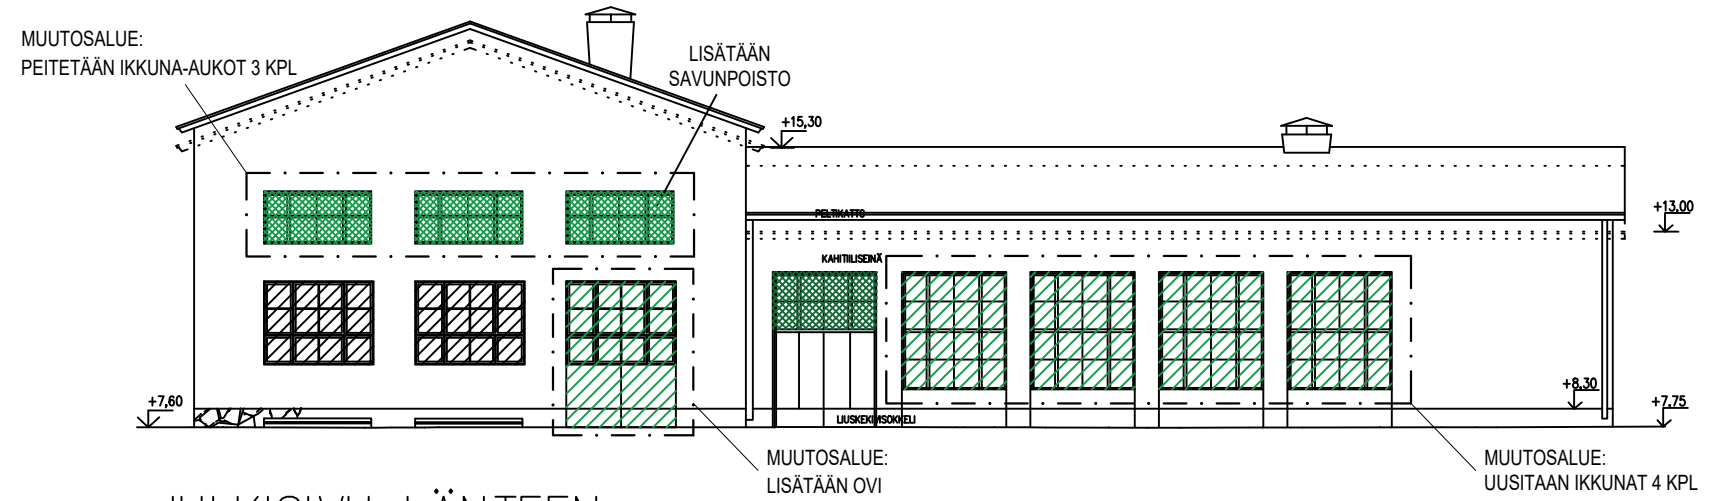

JULKISIVU LÄNTEEN

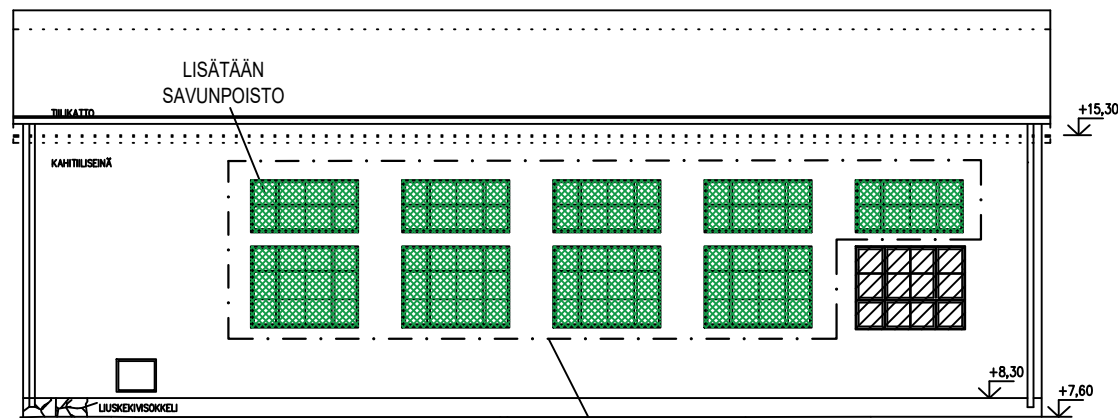

JULKISIVU POHJOISEEN

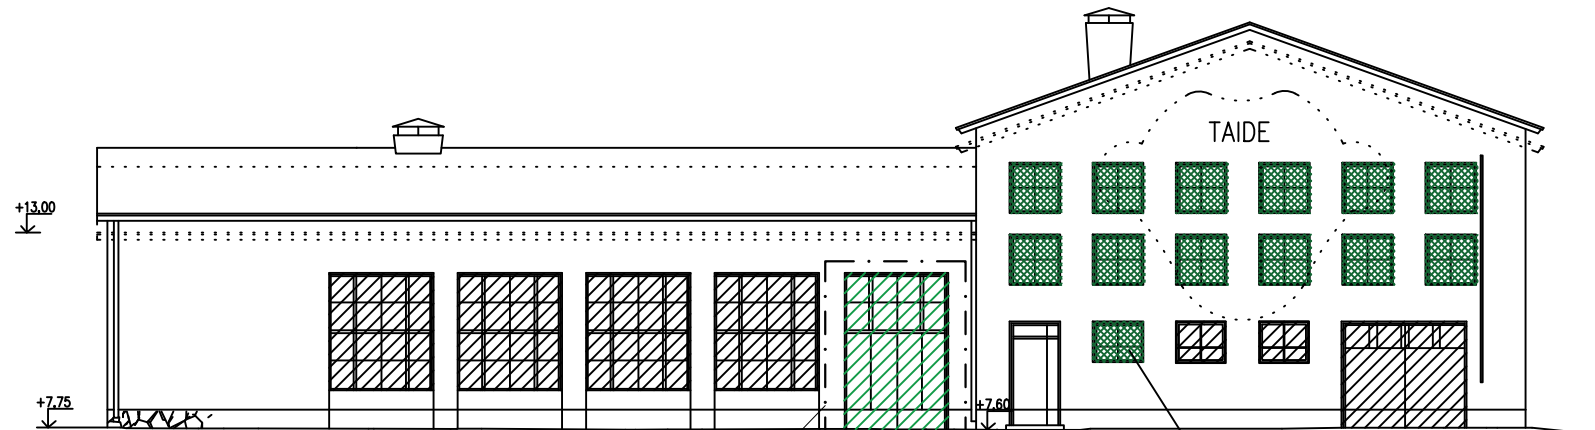


JULKISIVU ITÄÄN

LÄHTÖTILANNE

 Aiemmin uusittu ikkuna/ovi

HANKESUUNNITELMAN EHDOTUKSET

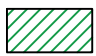 Uusi ikkuna/ovi


 Uusi peite ikkunan tilalle

 Uusi peite vaneroinnin tilalle


Kattokorkeutta nostetaan riittävän lämmöneristyksen ja tuulettavuuden takaamiseksi.

Julkisivut uusitaan vaurioituneilta osin.

Rakennusvaiheessa suoritettava

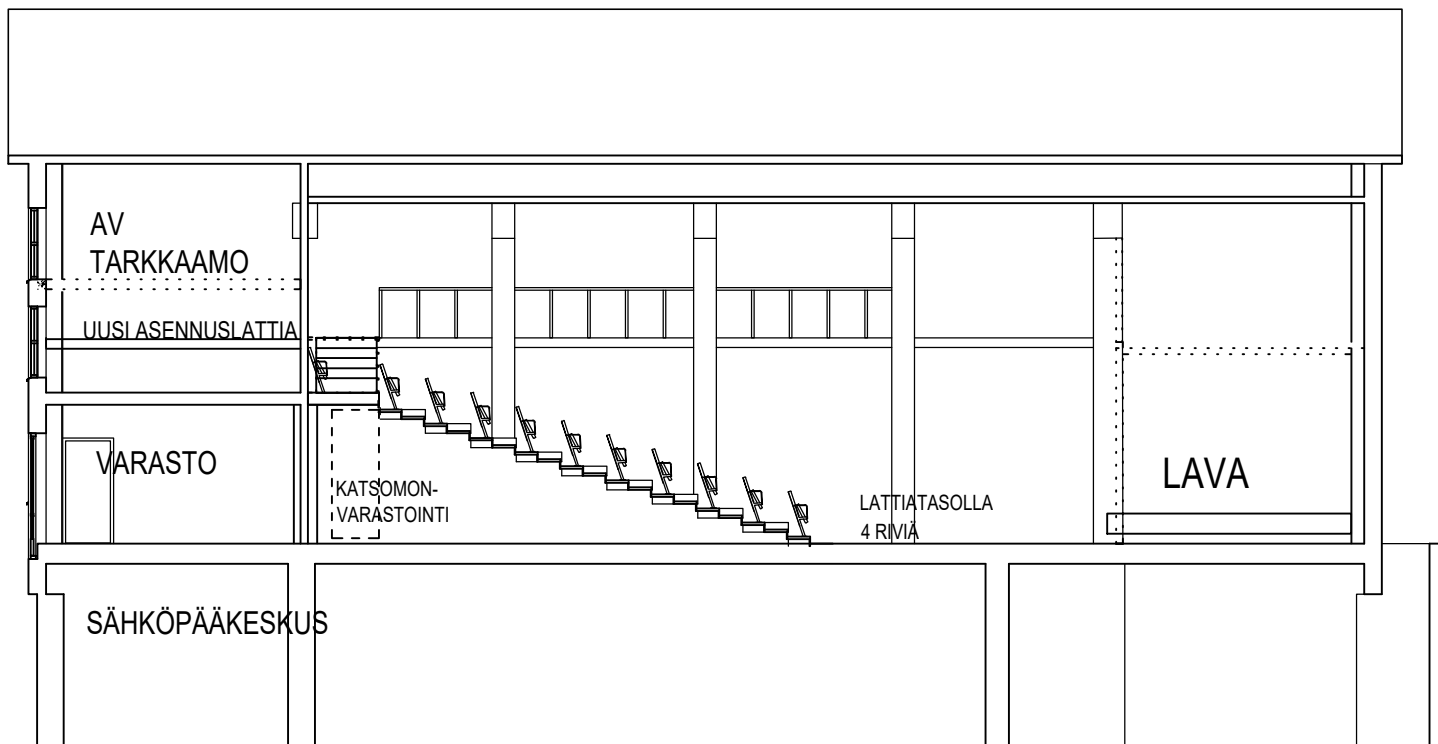

LEIKKAUS A-A

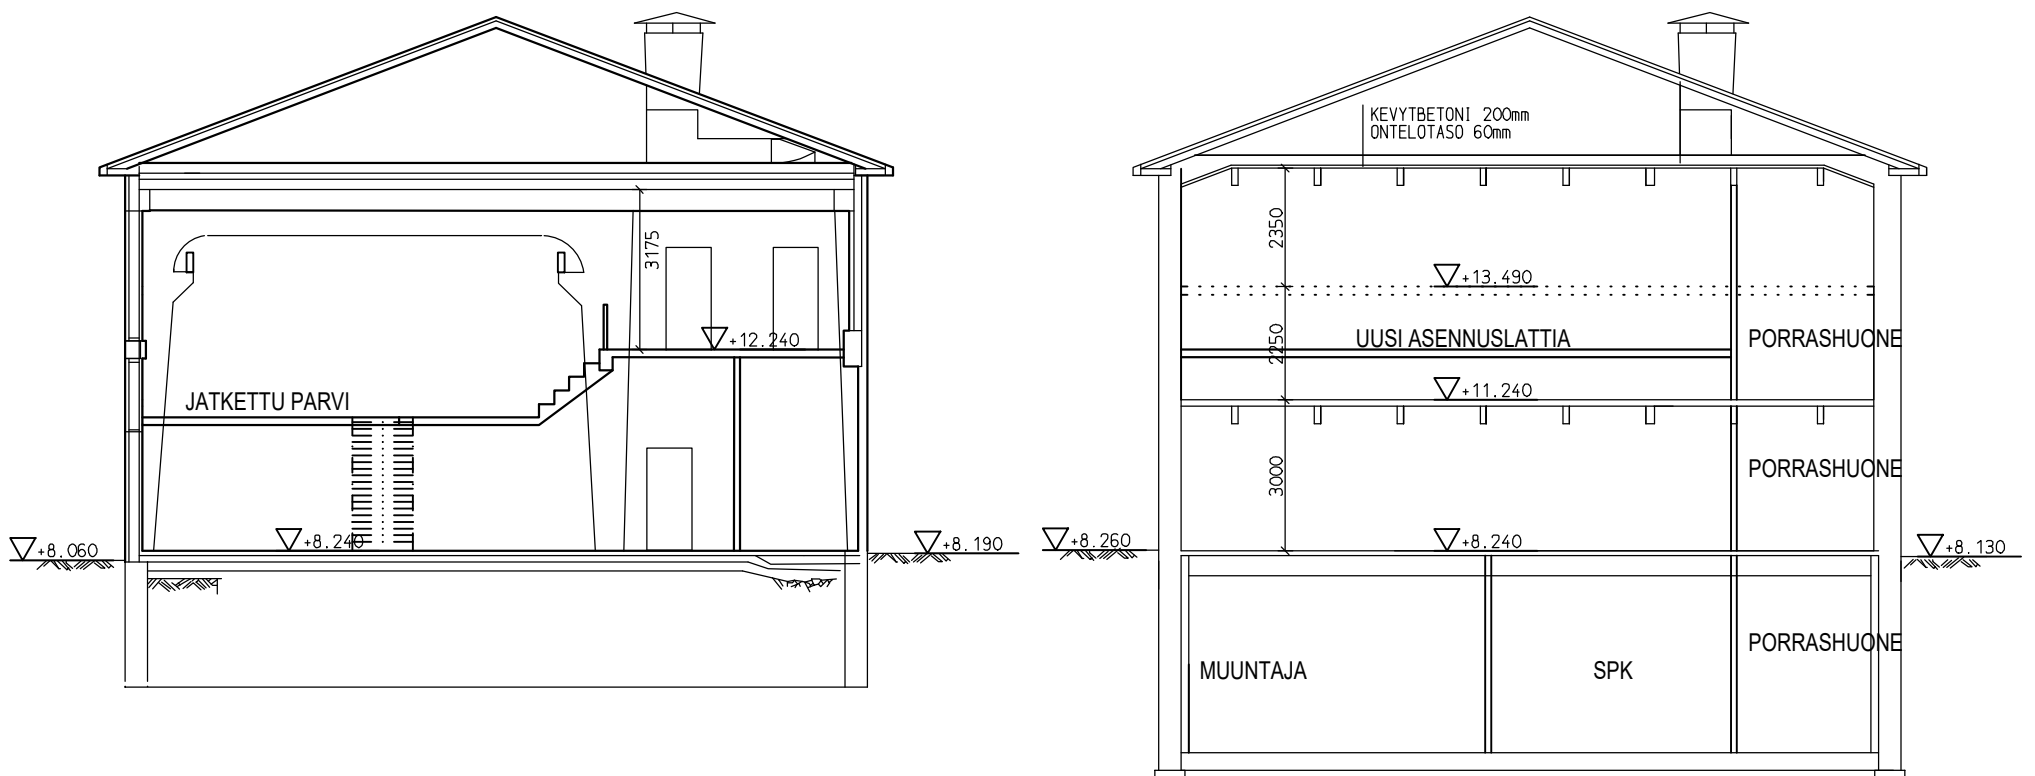

LEIKKAUS B-B

LEIKKAUS C-C