




Leikkaus A - A

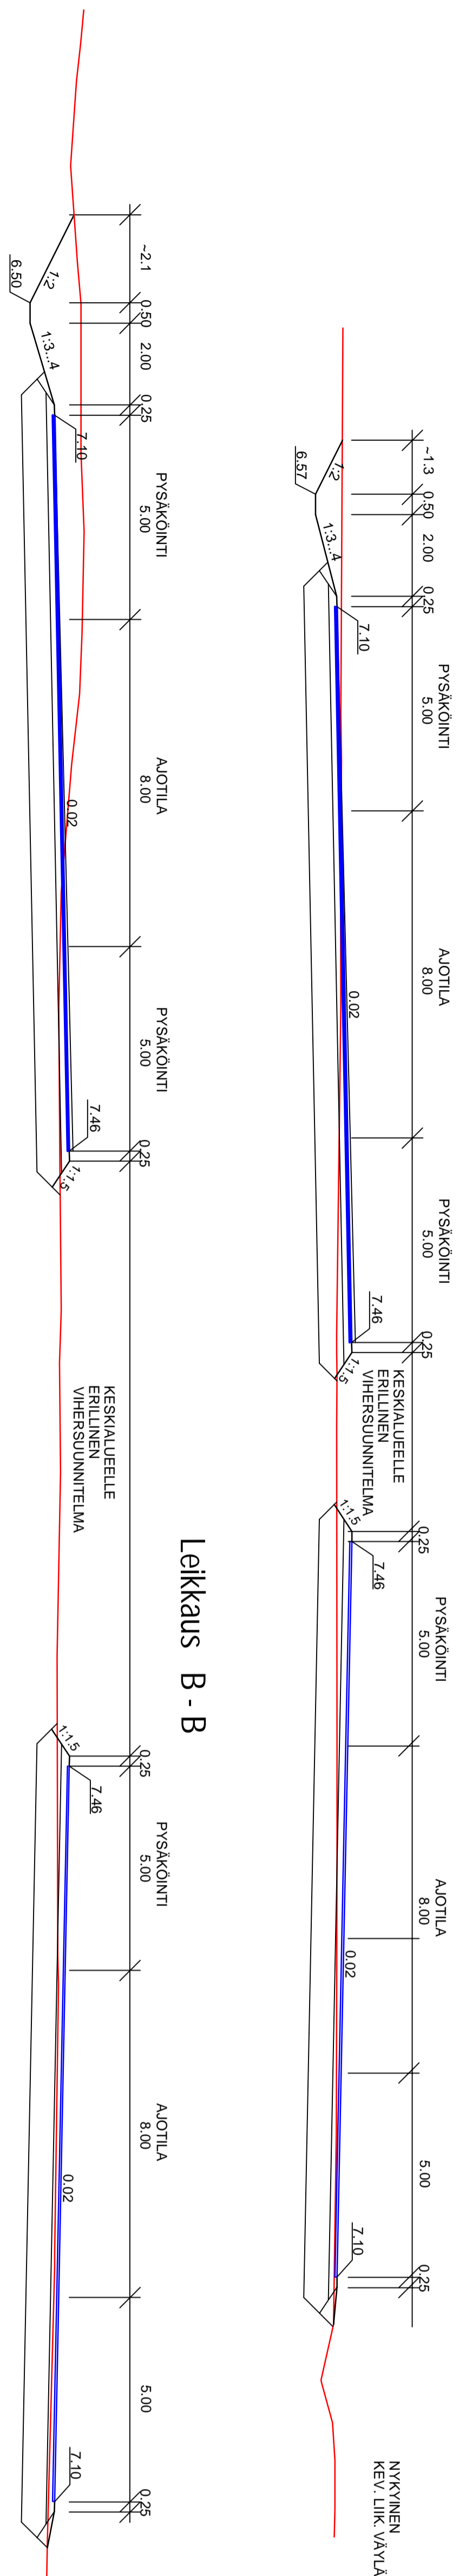


Leikkaus B - B

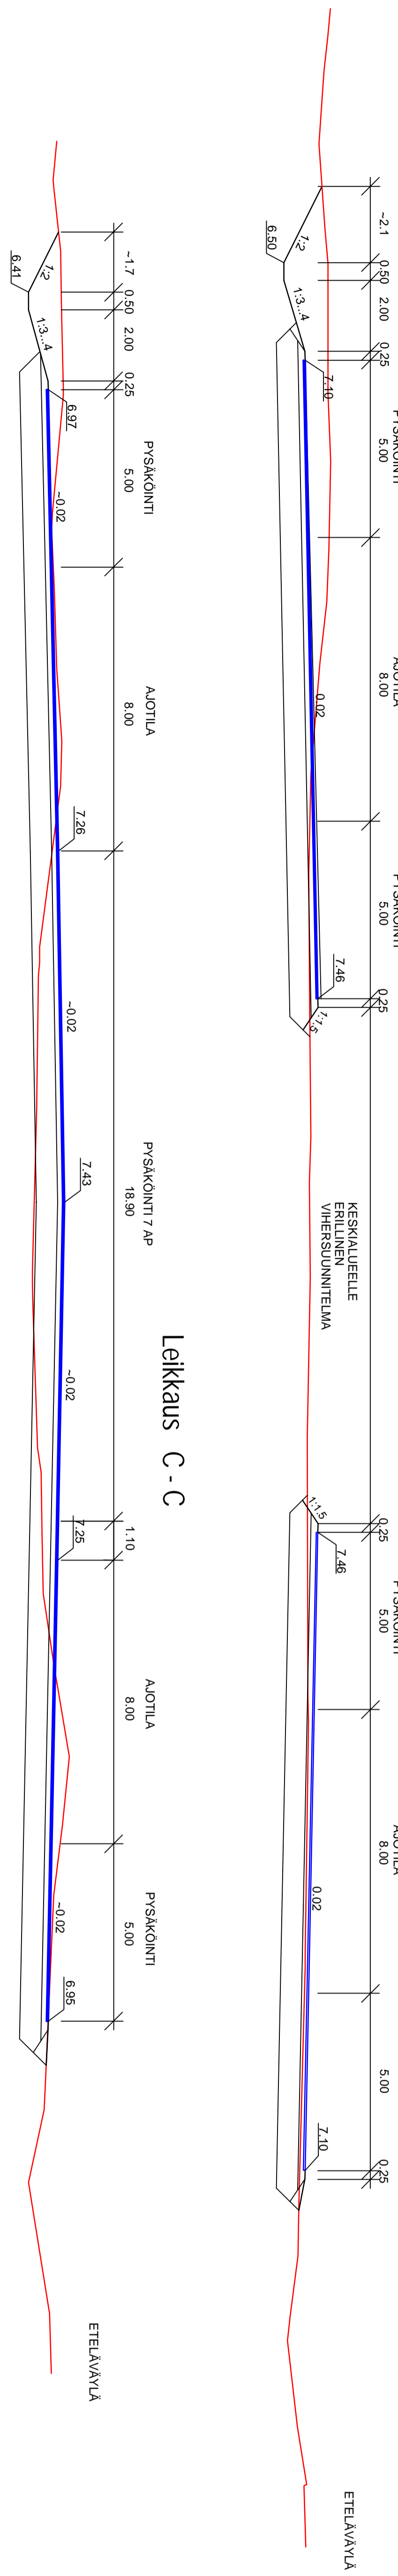

Leikkaus C - C

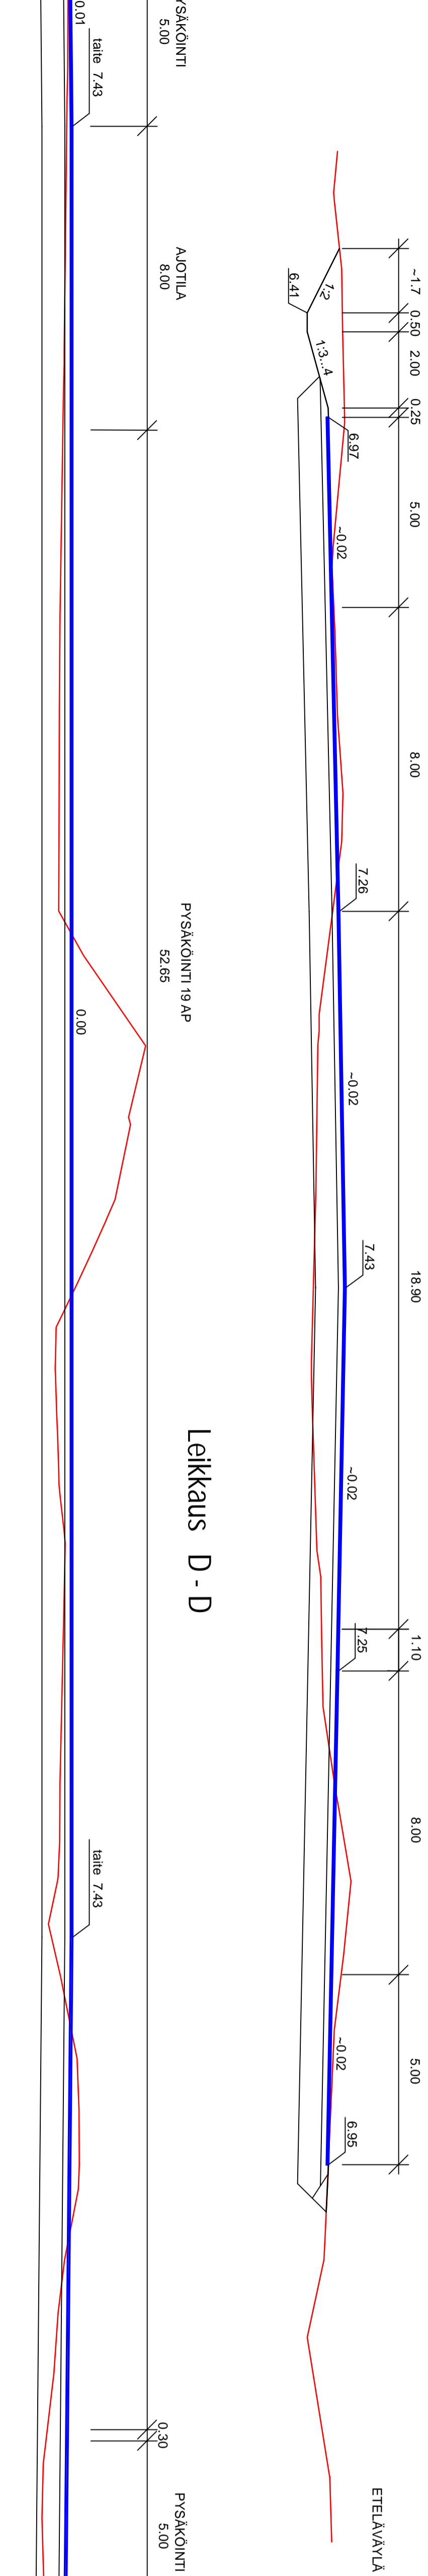

Leikkaus D - D

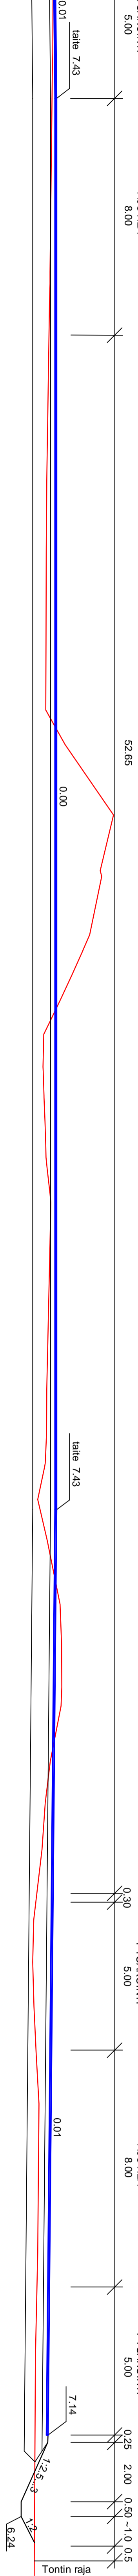

RAKENNE E80, PYSÄKÖINTIALUE
 50 MM KUULTUSKERROS, AB 18/120
 150 MM KÄNTÄVÄKERROS, MURSKE 0-50 mm
 500 MM JÄKÄVÄ KERROS, MURSKESORA 0-90 mm
 SUODATINKANGAS, N 2
 700 MM YHT.

HVYÄKSYTTY
 päivä: _____ kuubi
 vuonna _____
 Pori kaupunki
 TEKNINEN LAUTAKUNTA

ASEMAPUUSTUS IN/JU 13 169
 PAALUTUSMITTAT R-asemalla

TYÖMAAN TÖNTOHTO ON VELVOLLINEN HAARKKIAMAAN TIEDOT KAAPPELLEN JA JOHTIMIEN SUJAINNISTA			
KÄSIT.	9.3.2022	Marietta Isokorpi	PORIN KAUPUNKI
SUUN.	9.3.2022	Jani Pirkkiä	TEKNINEN TOIMIALA INFRA YKSIKÖ / INFRAJOHTAMINEN
TARK.			ETELÄVÄYLÄN PYSÄKÖINTIALUE
TARK.			ETELÄVÄYLÄN PYSÄKÖINTIALUE
HVY	15.3.2022	LIK.IINS.	
VÄHV			LEIKKAUKSET A-A, B-B, C-C JA D-D
ETRS:OK22		MITTAKAAVA	PIIR. N:O
N2000	1-100		IN / JU 13 170