
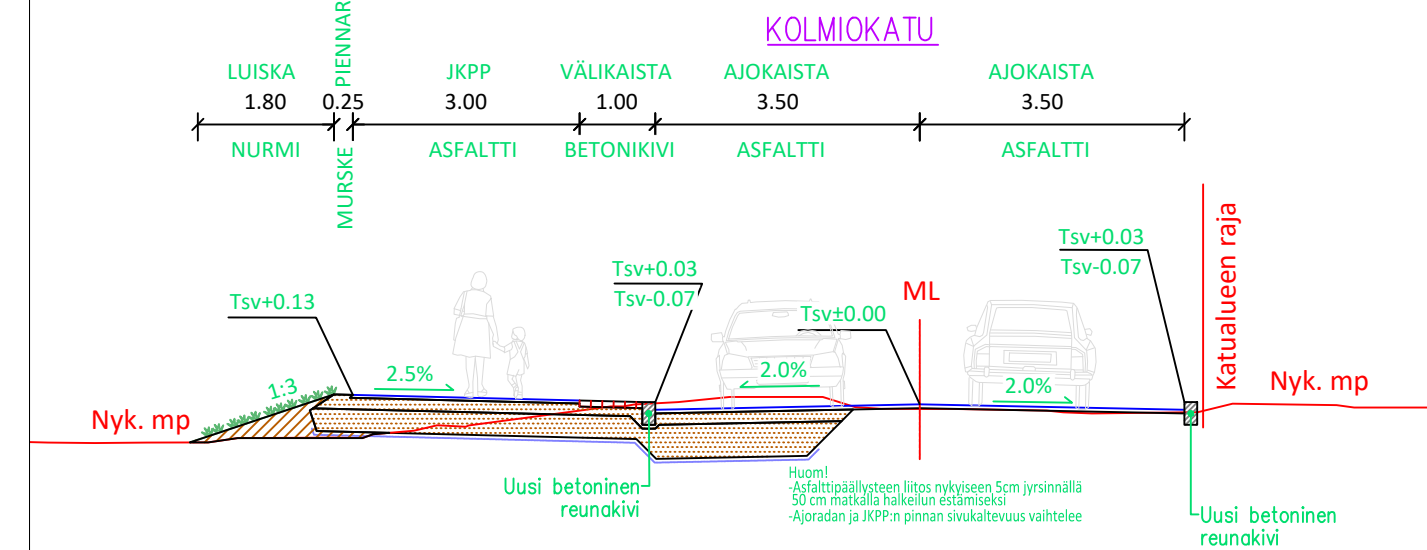


Tasausviivan korkeus

Maanpinnan korkeus

Ajoradan sivukaltevuus

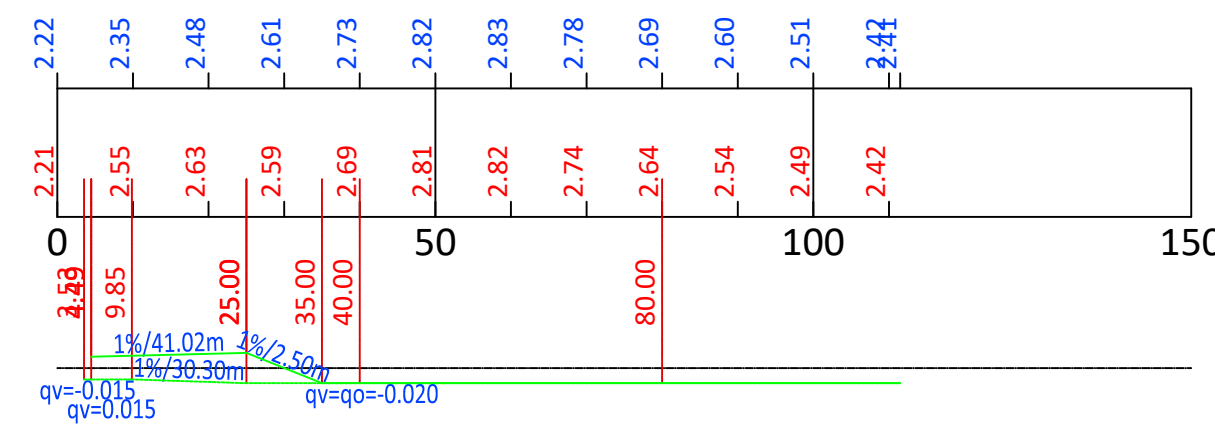

RAKENNEKERROKSET	AJORATA	JKPP	LEVITYS
Päällyste AB 16/125	0.05 m	0.00 m	0.05 m
Päällyste AB 11/100	0.00 m	0.04 m	0.00 m
Sitomaton kantava kerros KaM 0/32	0.00 m	0.15 m	0.15 m
Jakava kerros KaM 0/90	0.00 m	0.30 m	0.45 m
Suodatinkangas N3	ei	kyllä	kyllä
YHTEENSÄ (m)	0.05 m	0.49 m	0.65 m

HYVÄKSYTTY
 _____ päivänä _____ kuuta
 vuonna _____
 Porin kaupunki
TEKNINEN LAUTAKUNTA

k.osa/ kylä	kortteli/ tila	Tontti/ Rn:o	Viranomaisen merkintöjä
Rakennustoimenpide			Piirustustyyppi Rakennussuunnitelma
Rakennuskohteen nimi ja osoite Pori Kolmiokatu			Mittakaava Pituusleikkaus 1:1000/1:100 Tyypipoikkileikkaus 1:100
Suunn. ala RAMBOLL Ramboll Finland Oy Kansikatu 5 B 33100 Tampere puh. 020 755 611 www.ramboll.fi		Työnro - Piirustusno IN/IJ 13377-6	Tiedosto Muutos
Suunn.(nimi, tutkinto, allekirj.) Tuomas Hiltunen		Piir. THi	Hyv. Juho Suolahti Pvm 6.8.2024