


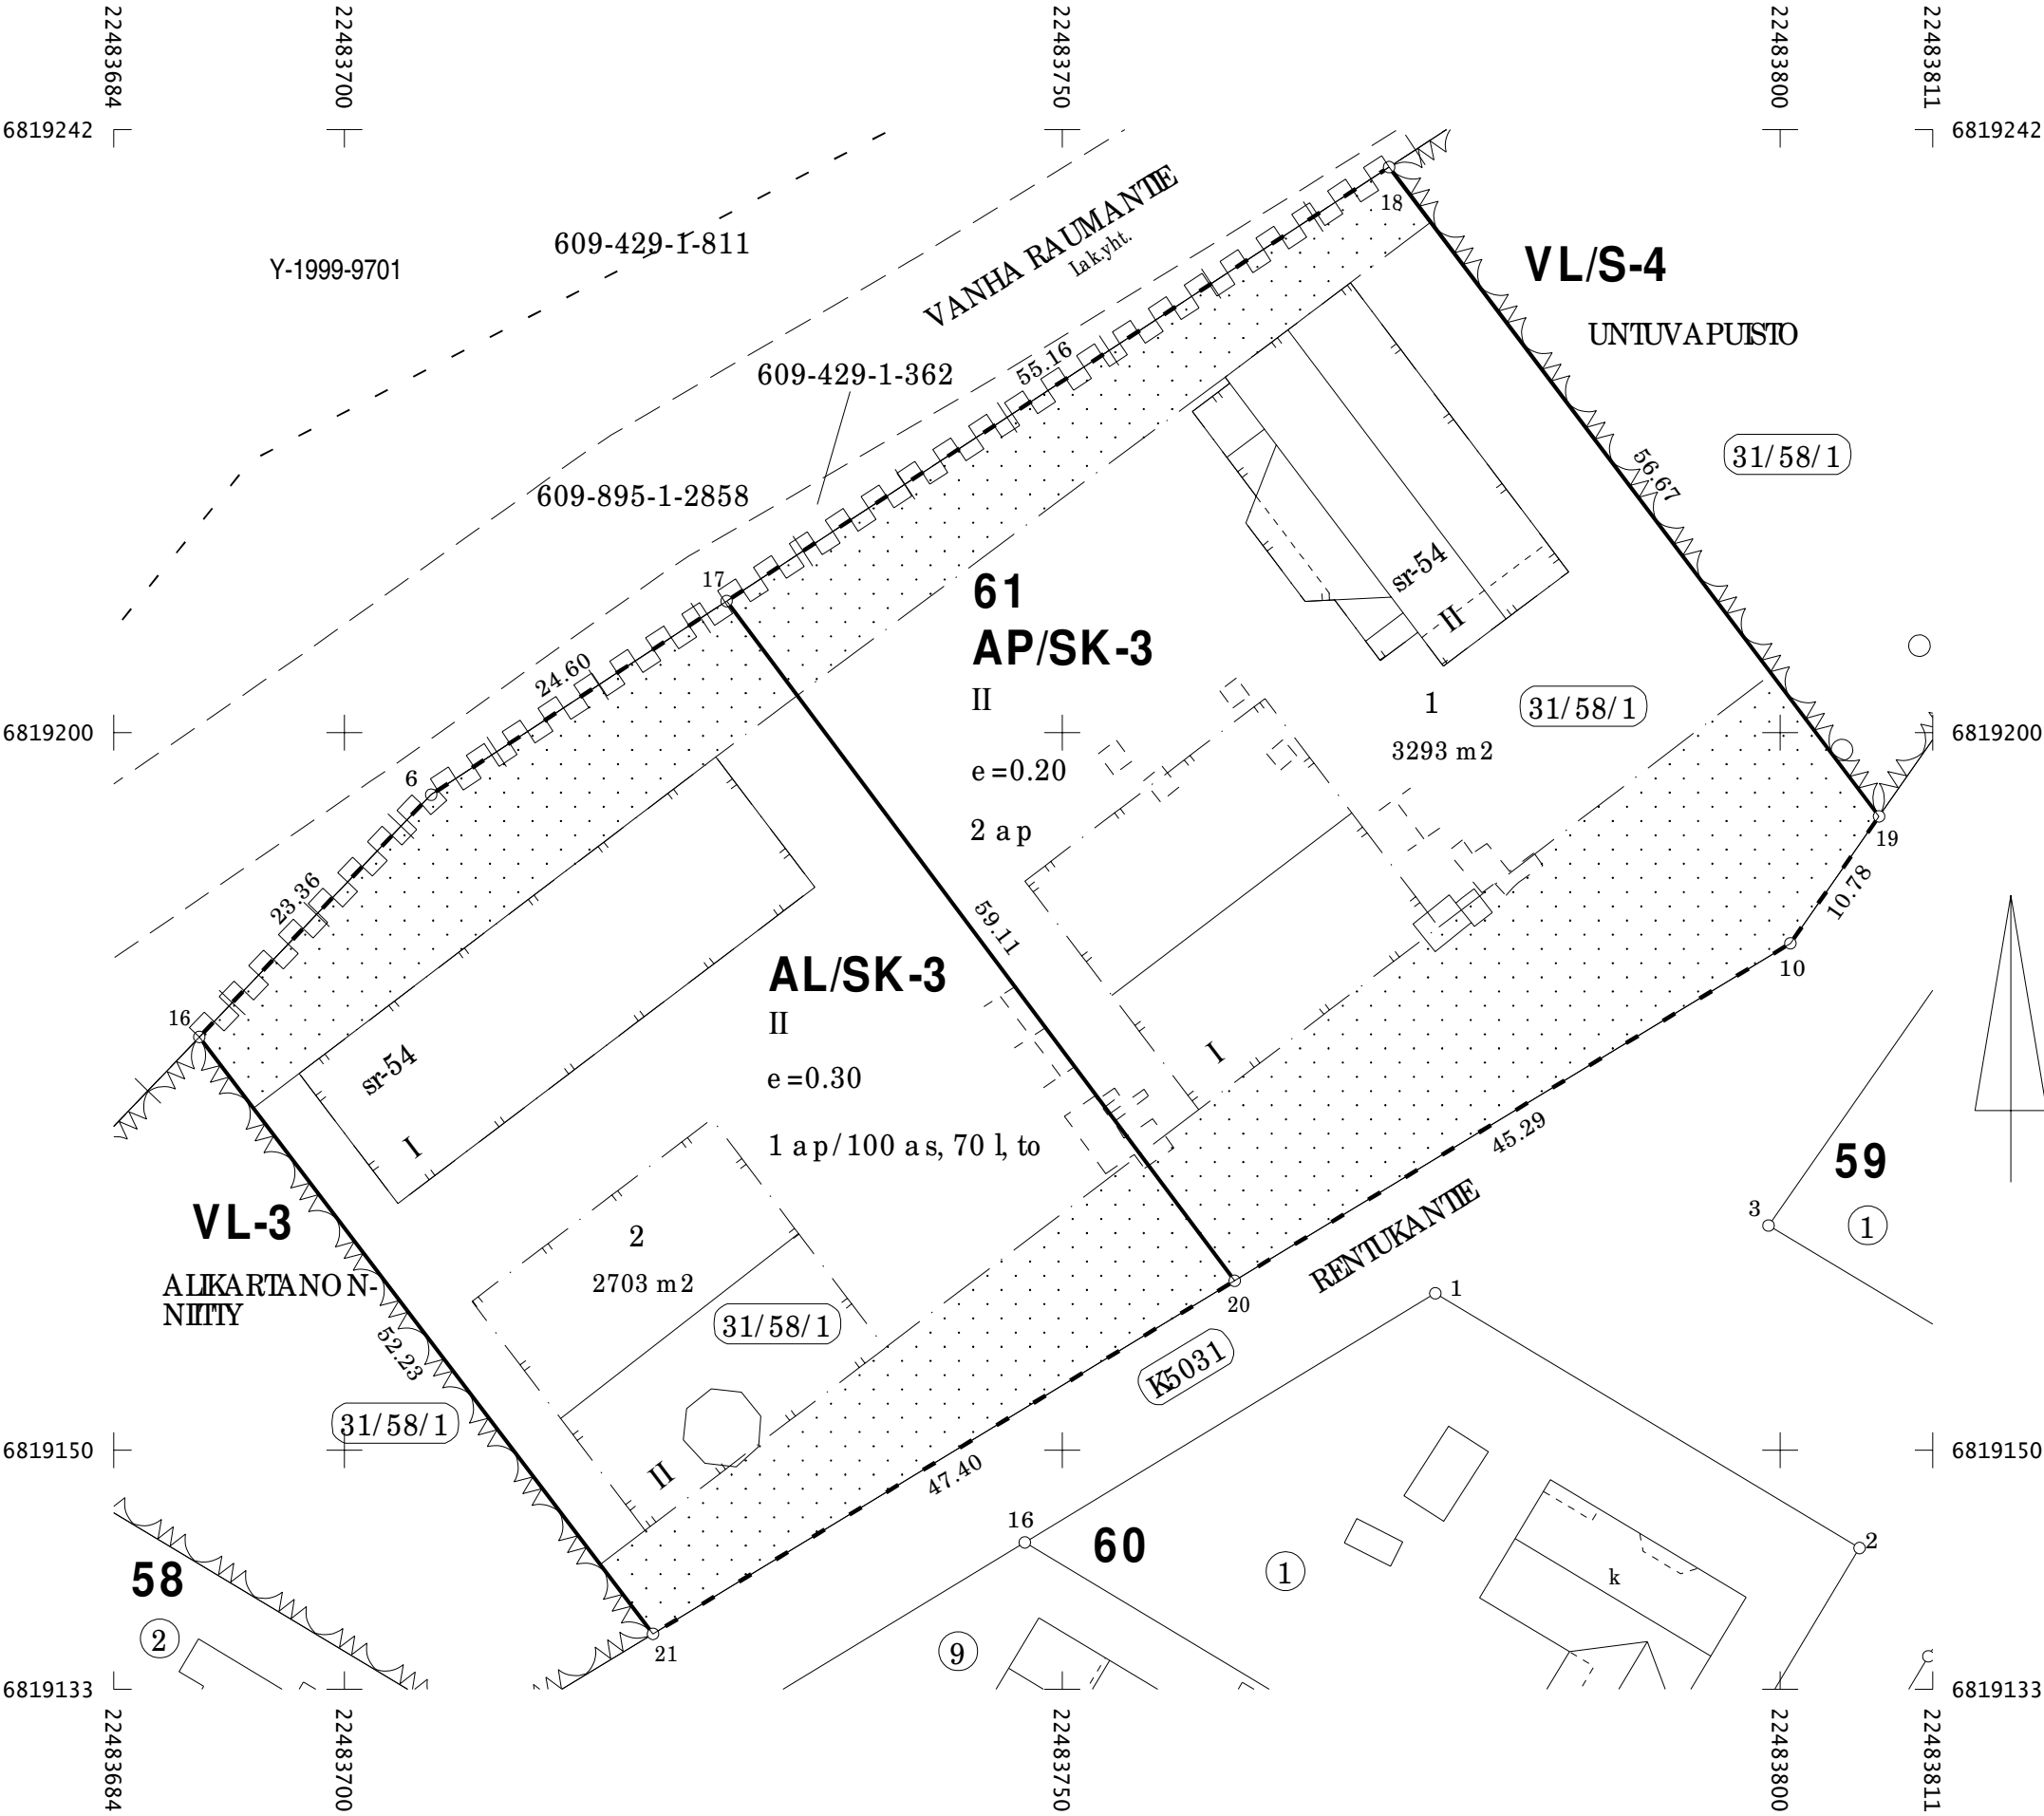

MUODOSTUMINEN

TONTTI	P-ALA	OSAP-ALA	KIINTEISTÖ
031 0061 0001	3293	3293	031 0058 0001
031 0061 0002	2703	2703	031 0058 0001

KOORDINAATTIJÄRJESTELMÄT

X,Y: EIRS- G K22
Z: N2000

KOORDINAATTILUETTELO

N:O	X	Y
6	6819195.671	22483706.039
10	6819185.313	22483800.707
16	6819178.785	22483689.892
17	6819209.159	22483726.616
18	6819239.400	22483772.753
19	6819194.159	22483806.876
20	6819161.802	22483761.999
21	6819137.195	22483721.486

TONTTIJAKO JA TONTTIJAON MUUTOS		1:500	Pori
ASEMAKAAVA AS 1773		HYVÄKSYTTY 08.09.2025	
EDELLINEN TONTTIJAKO		06.02.1989	EI MAAREKISTERIALUETTA
POHJAKARTAN HYVÄKSYI JA			Leppäkorpi
TONTTIJAON LAATI		04.11.2025	KAUP. OSA 31
LASKI ME			KORTTELI 61
PIIRSI ME			TONTIT 1,2
TARK ME		Markus Eronen	MUUTT. TONTIT 609-31-58-1
TONTTIJAKO HYVÄKSYTTY			TJ-KARTTA NRO
Apulaiskaupungeingeodeetti		Teemu Salonen	8577