




KUIVATUS

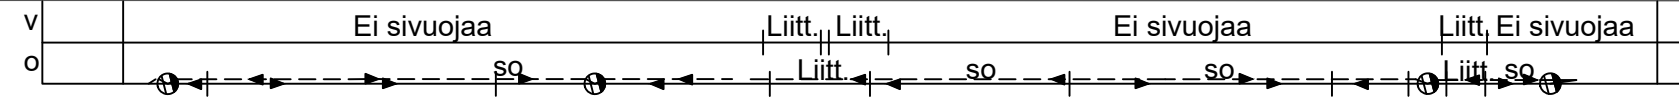

PITUUSLEIKKAUS 1:1000/1:100

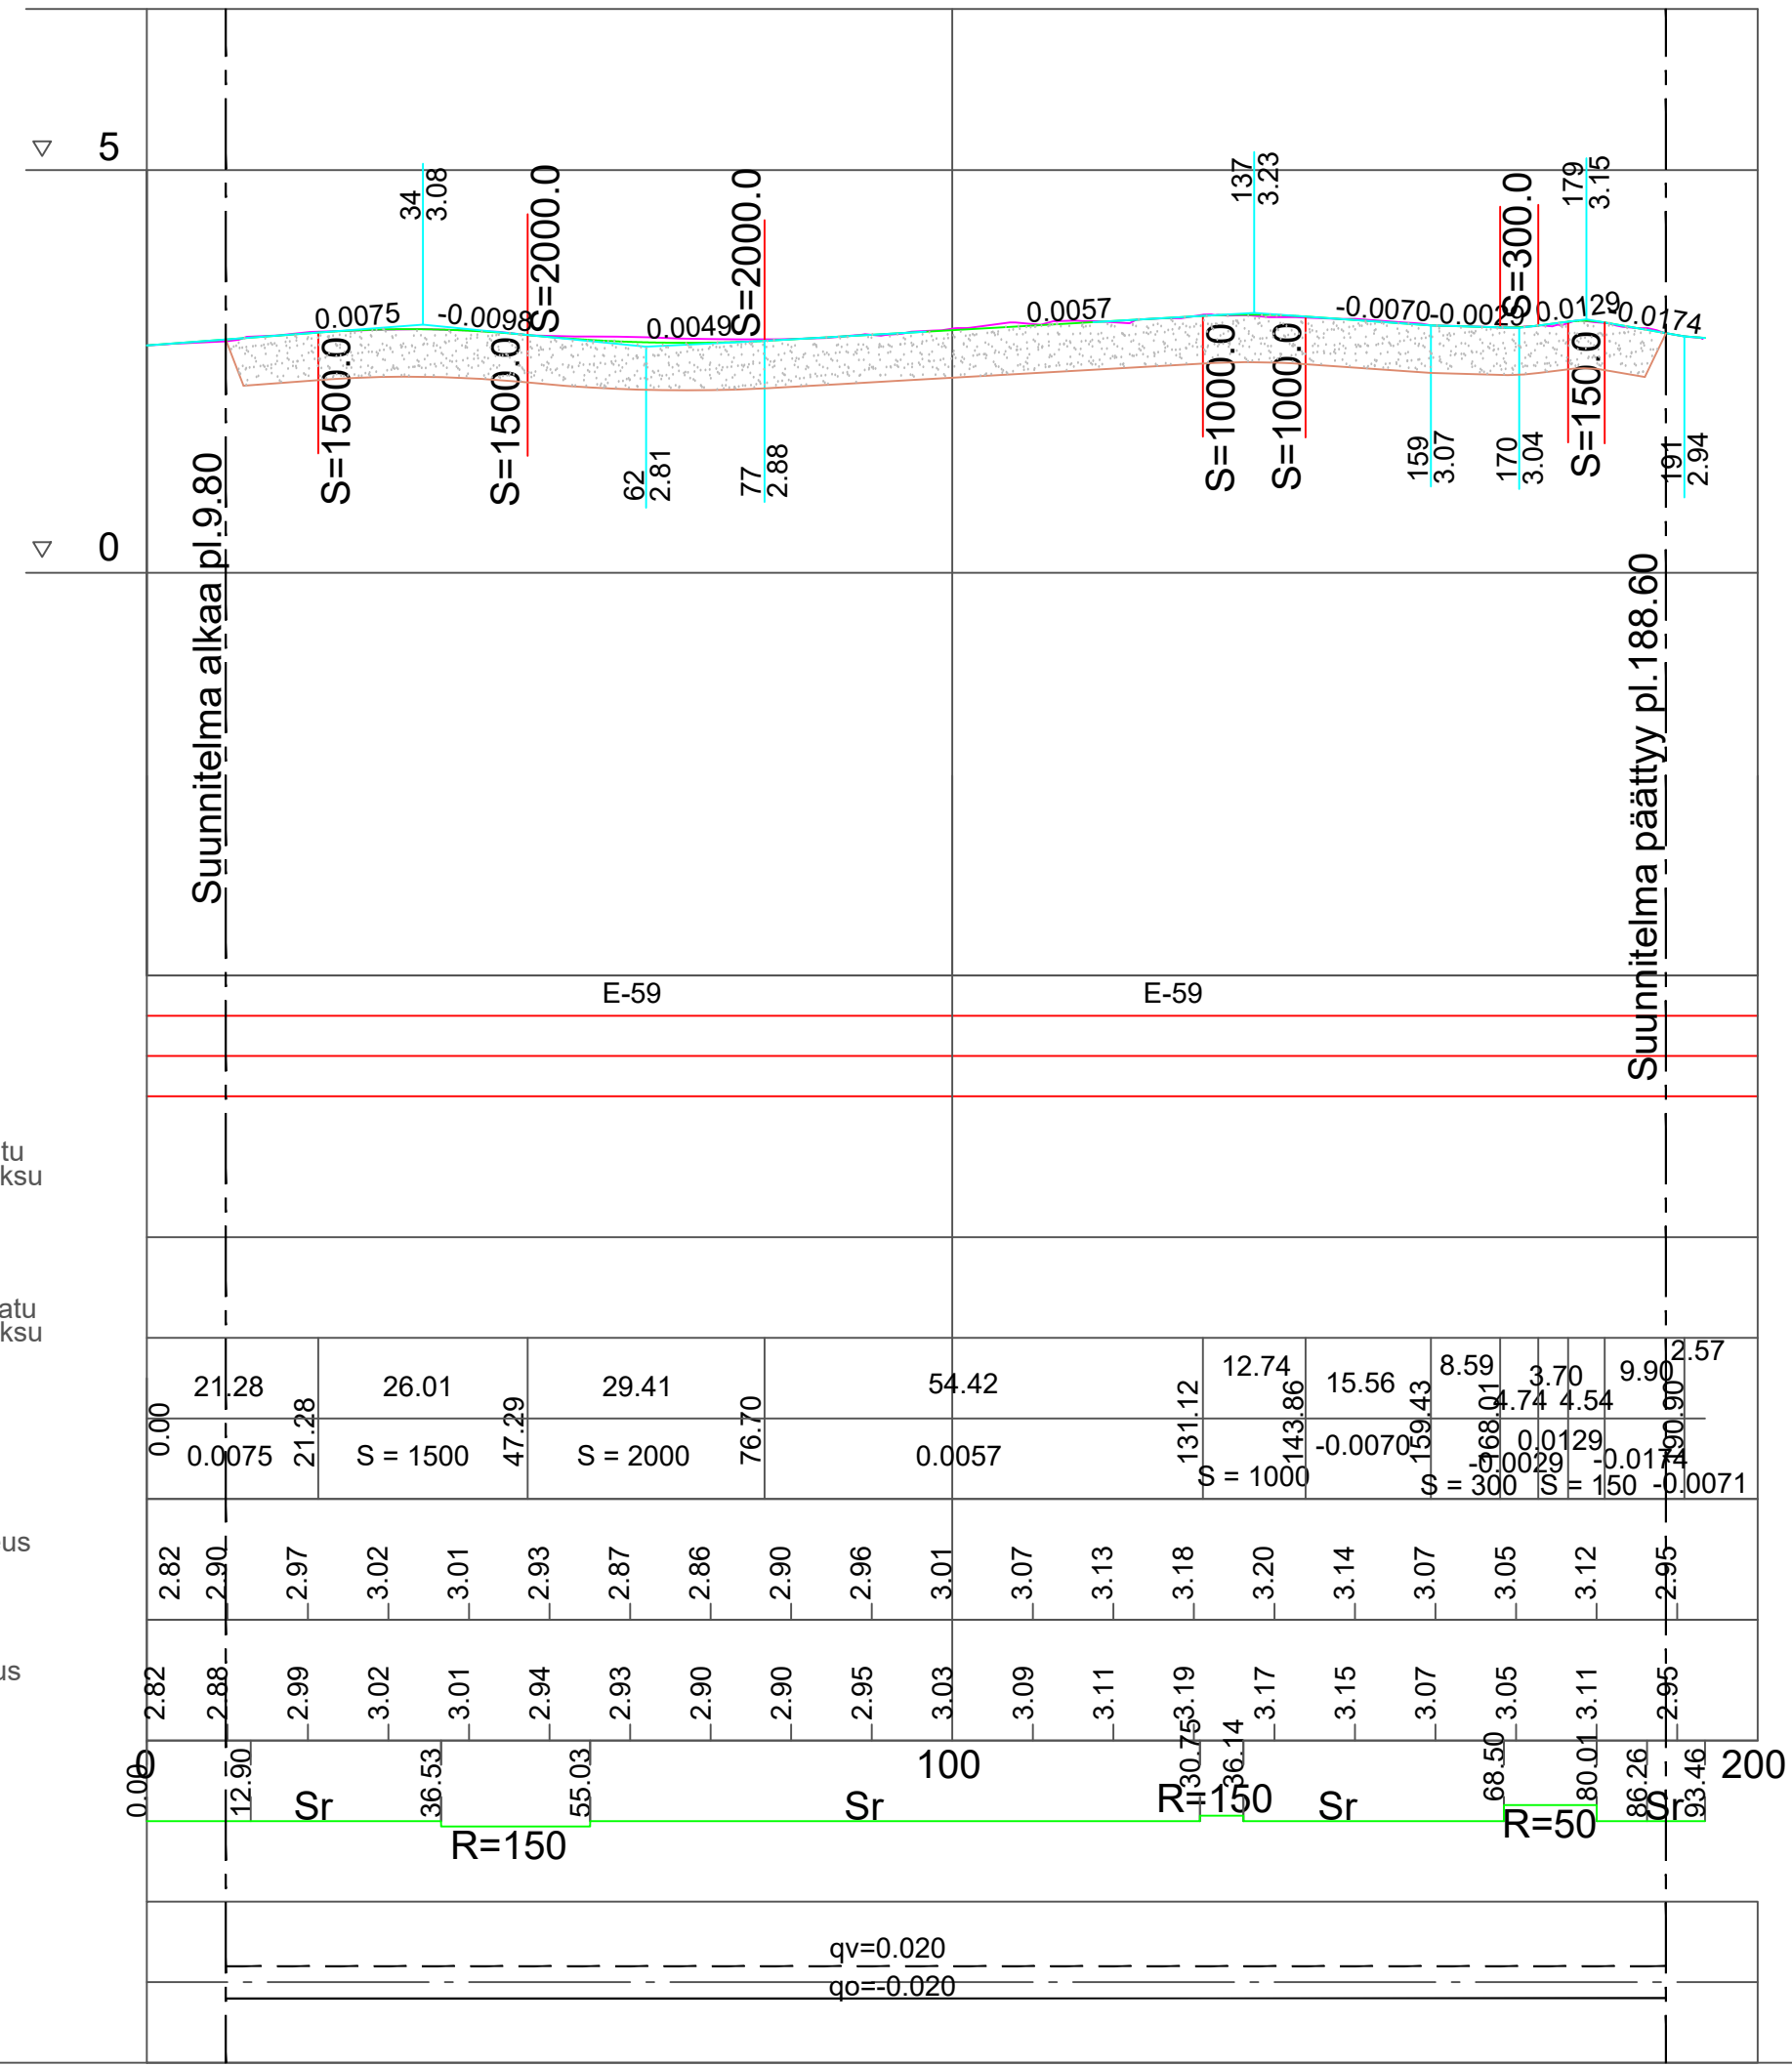

POIKKILEIKKAUS 1:100
PLV 9.80-188.60

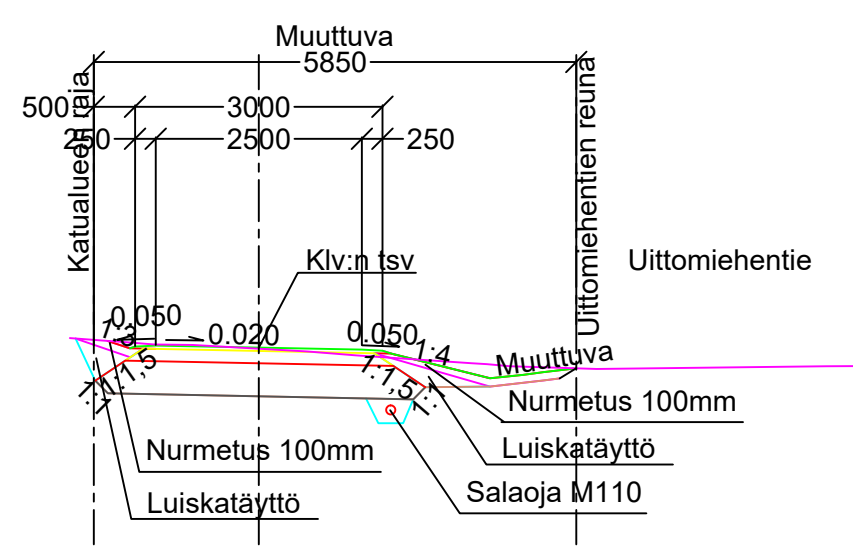

KEVYEN LIIKENTEEN VÄYLÄ
RAKENNE E/59, KATULUOKKA 6
40 MM KULUTUSKERROS, AB 11/100
150 MM KANTAVAKERROS, MURSKE 0-32 mm
400 MM JAKAVAKERROS, MURSKE 0-90 mm
SUODATINKANGAS N3
590 MM YHT.

ASEMAPIIRUSTUS IN/IJ 13 207
KUIVATUSKARTTA IN/IJ 13 208
PAALUTUSMITAT R- asemalla

			TYÖMAAN TYÖNJOHTO ON VELVOLLINEN HANKKIMAAN TIEDOT KAAPELIEN JA JOHTIMIEN SIJAINNISTA	
KÄSIT	10.8.2022	Irma Lehto	PORIN KAUPUNKI TEKNINEN TOIMIALA INFRAYKSIKKÖ / INFRAJOHTAMINEN	
SUUN	10.8.22		UITTOIEHENTIEN KEVYEN LIIKENTEEN VÄYLÄN	
TARK	17.8.22		PERUSPARANTAMINEN VÄLILLÄ NAHKIASENTIE-	
HYV	18.8.2022	LIIK.INS.	PUOMITIE	
VAHV			PITUUS- JA TYYPPIPOIKKILEIKKAUS	
ETRS-GK22 N2000	Korvaa osittain KP/ks 8303	MITTAKAAVA 1:1000/1:100, 1:100	PIIR N:O	IN / IJ 13 209