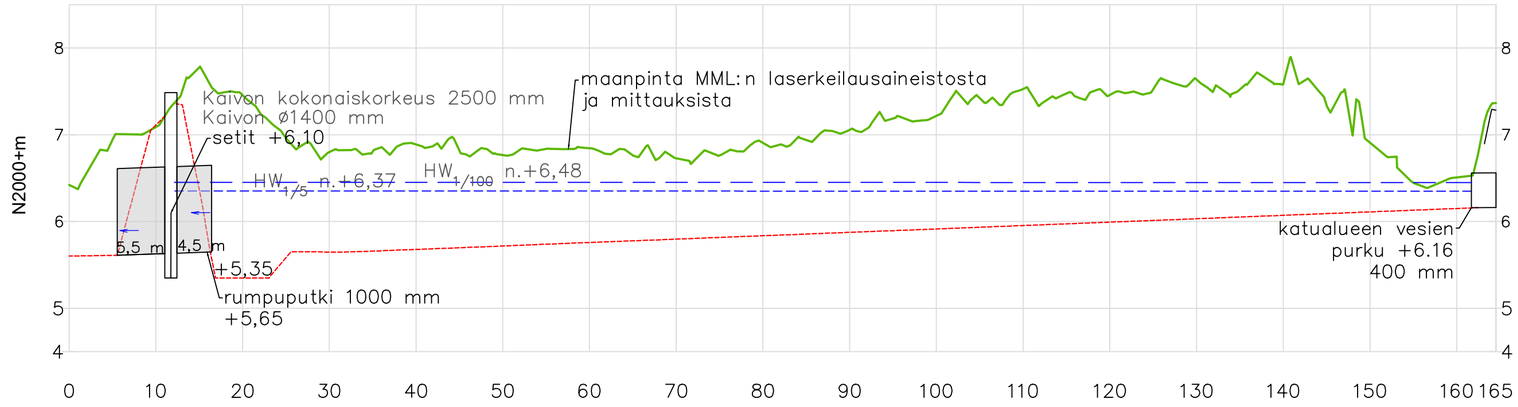
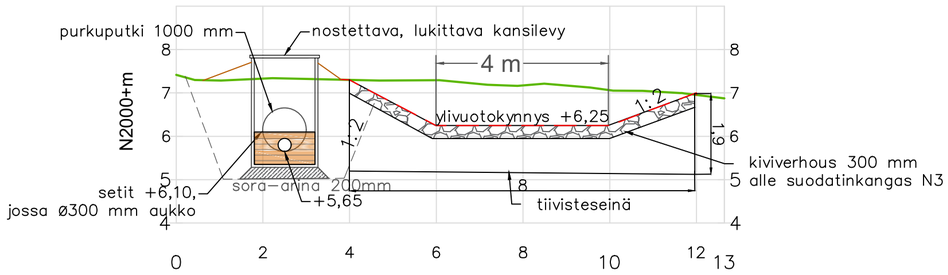
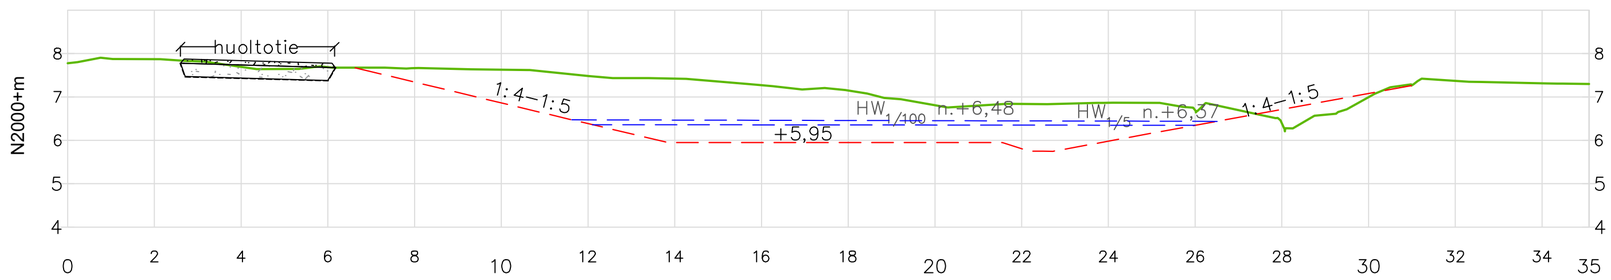
## Pituusleikkaus A–A (2)



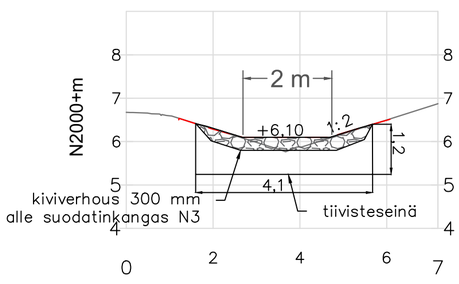

## Purkurakenteen leikkaus B–B (2)



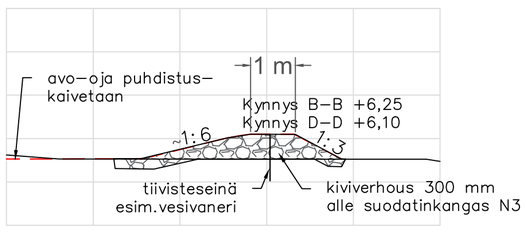

## Poikkileikkaus C–C (2)




## Ohivirtauskynnyksen leikkaus D–D (2)




## Kynnysten periaatepoikkileikkaus (2)




**HYVÄKSYTTY**

. päivänä . kuuta

vuonna .

Porin kaupunki

**TEKNINEN LAUTAKUNTA**

| Merkki | Muutos | Pvm | Suunnittelija | Hyväksyjä |
|---|---|---|---|---|
| | | | | |

| | | | |
|---|---|---|---|
| Koordinaattijärjestelmä | ETRS-GK22 | Korkeusjärjestelmä N2000 | Mittakaava 1:100,1:500,1:500-1:50 |
| Kaupunginosa | Kartano | | |
| Hanketunnus | 30117 | Hanke | Mäkipuistontien rakennussuunnitelma |
| Kohde | Mäkipuistontie | | |
| Suunnitteluvaihe | | Asiakirjatyyppi | Katu- ja rakennussuunnitelma |
| Aihe | Hulevesirakenne | | |
| Asiasisältö | Leikkauspiirustukset | | |


Maveplan Oy
Puijonkatu 14 LH 7
70111 Kuopio
puh. 044 556 9186

Porin kaupunki
Tekninen toimiala
PL 121
28101 Pori


| | | | |
|---|---|---|---|
| Suunnittelija | Jonna Kärki | Suunnitteluttaja | Jari Lehesvuori |
| Projektipäällikkö | Sanna Pitkänen | Pvm | Piir.nro |
| Piir.nro (konsultti) | 30117/HV2 | 30.4.2026 | 13589 / 14 |