




KUIVATUS

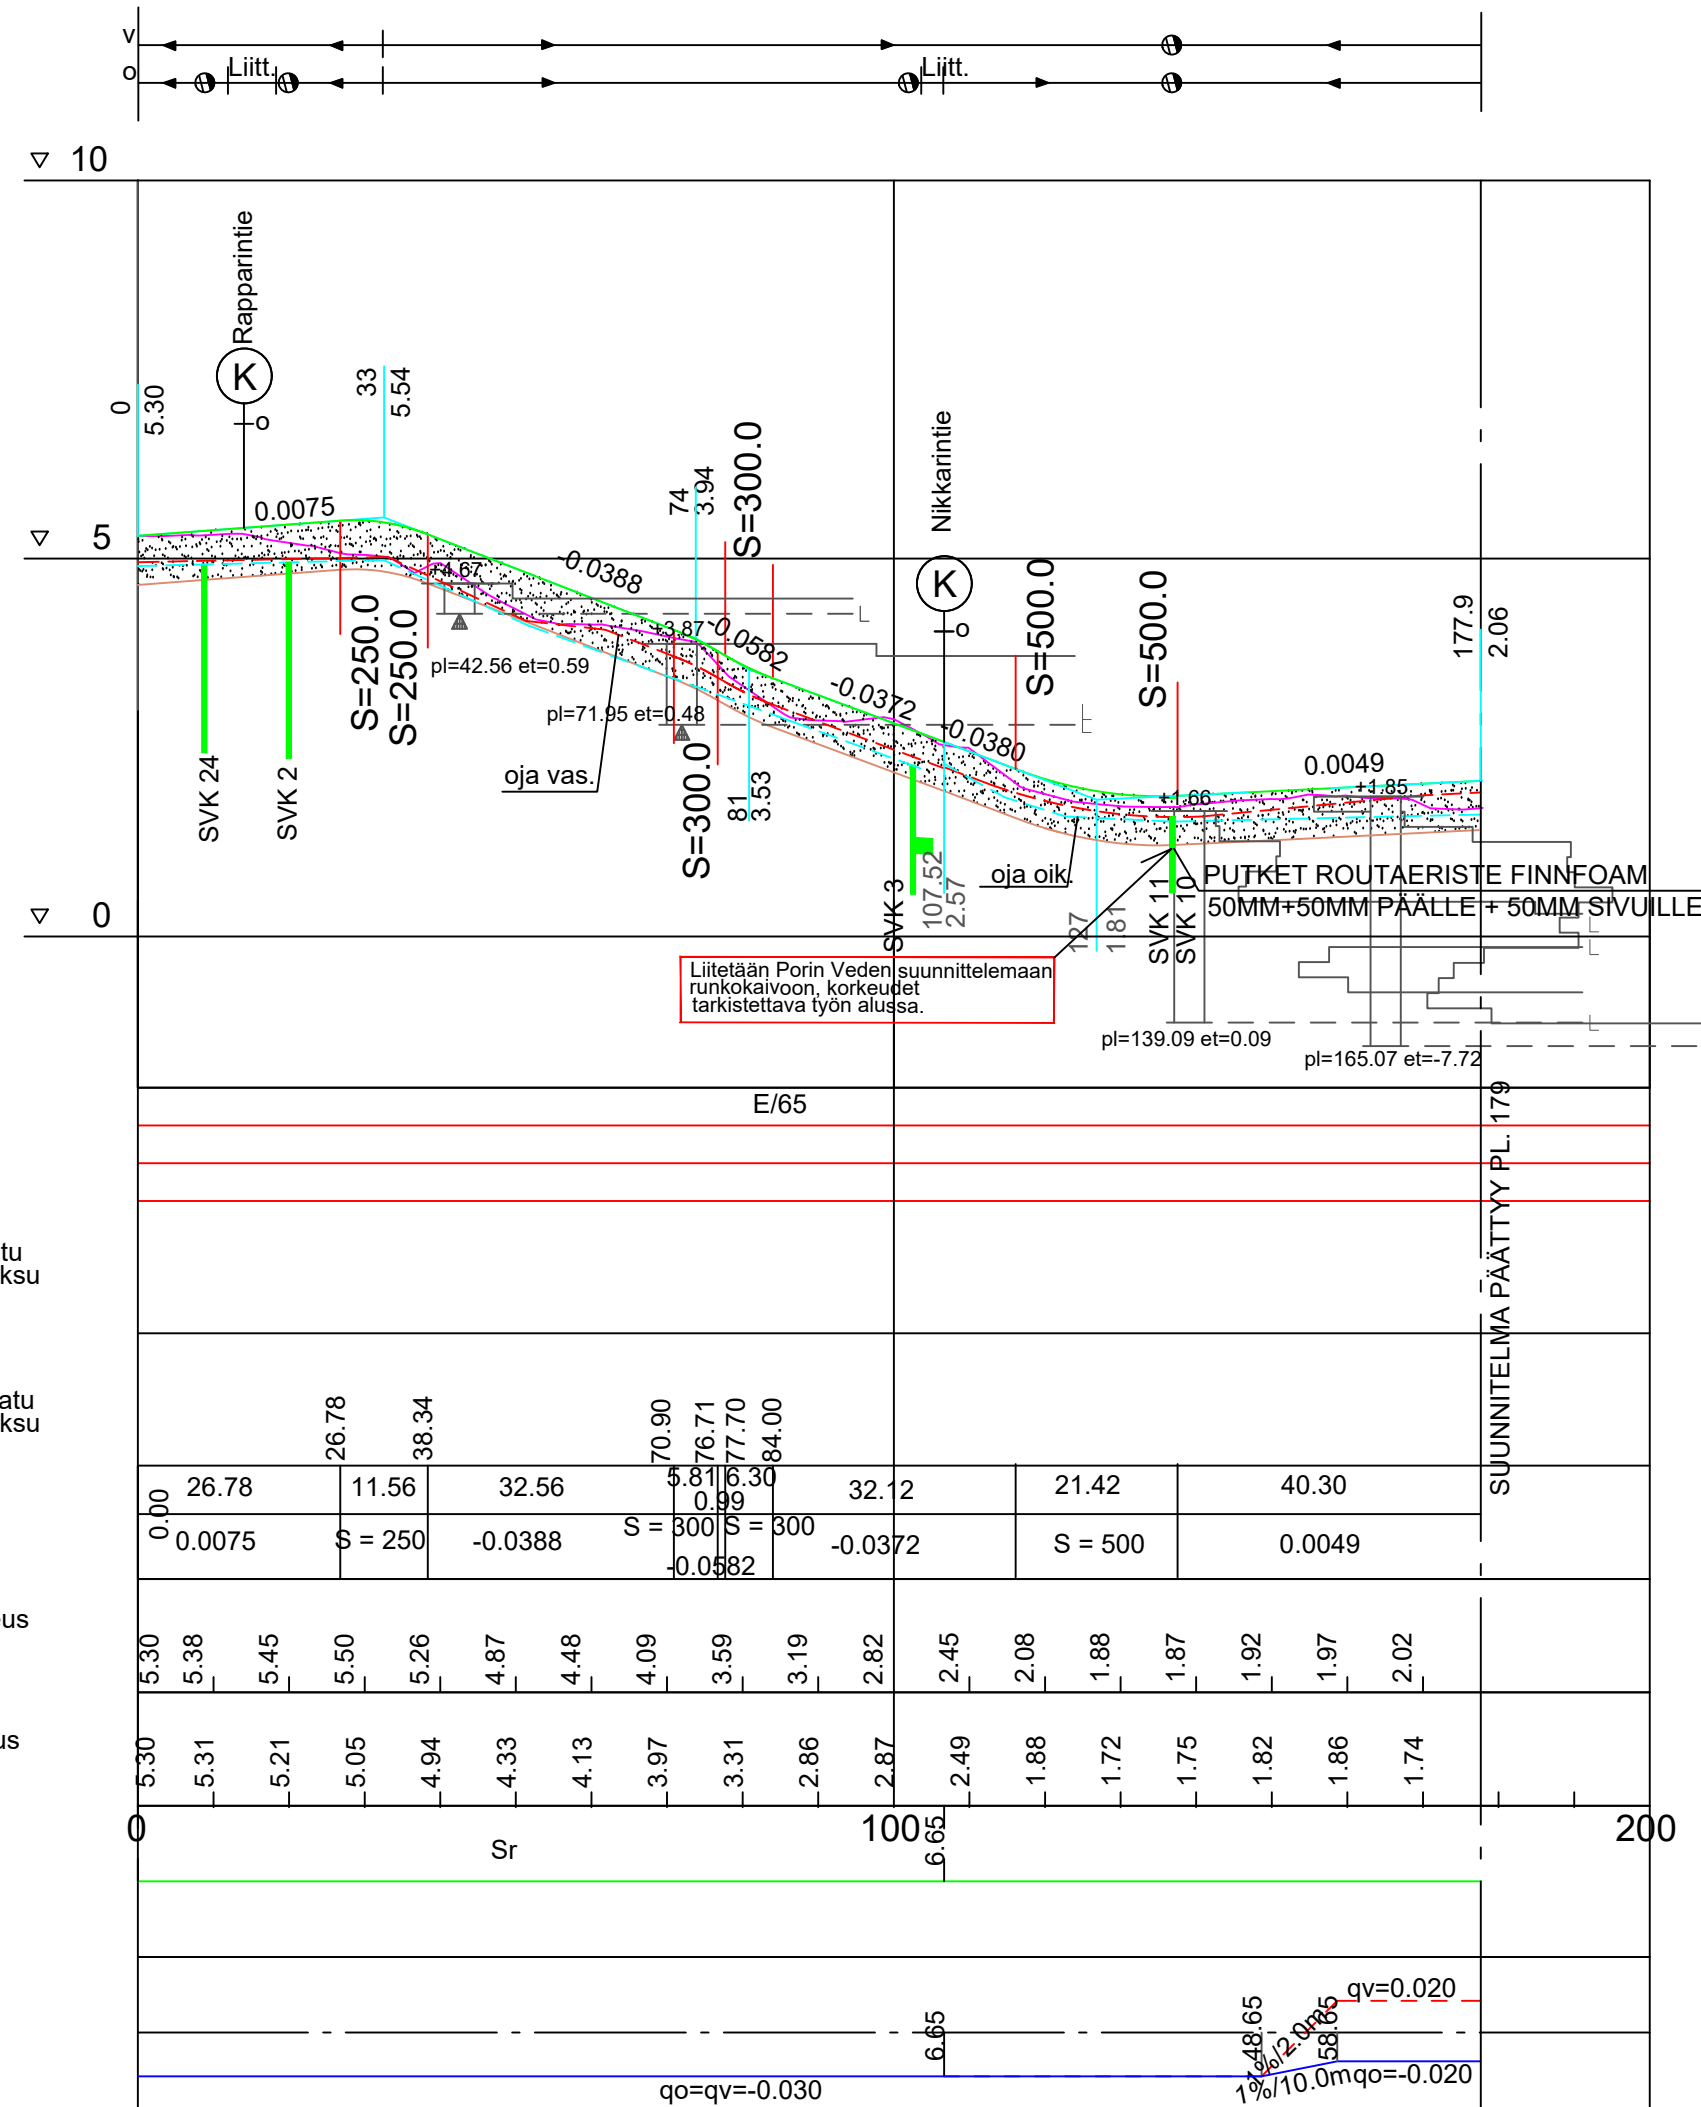


POIKKILEIKKAUS 1:100 PLV 0-107.65

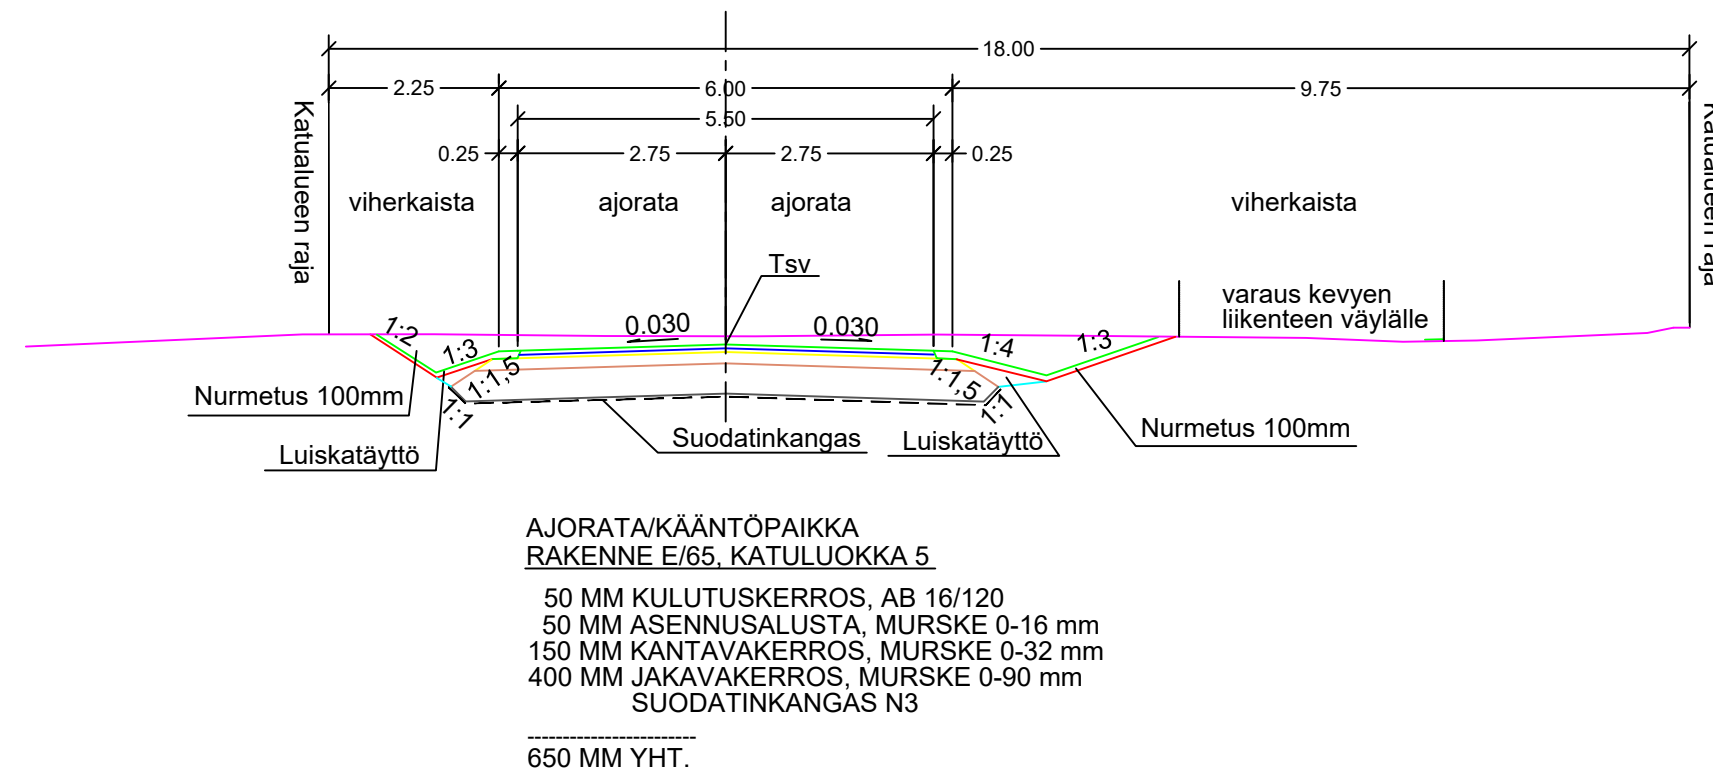

POIKKILEIKKAUS 1:100 PLV 107.65-147

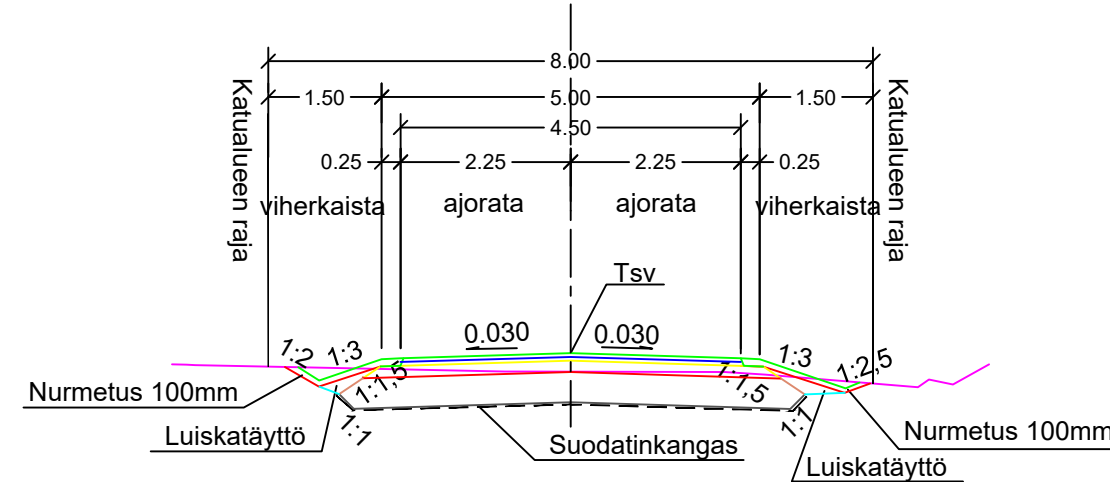

POIKKILEIKKAUS 1:100 PLV 147-177

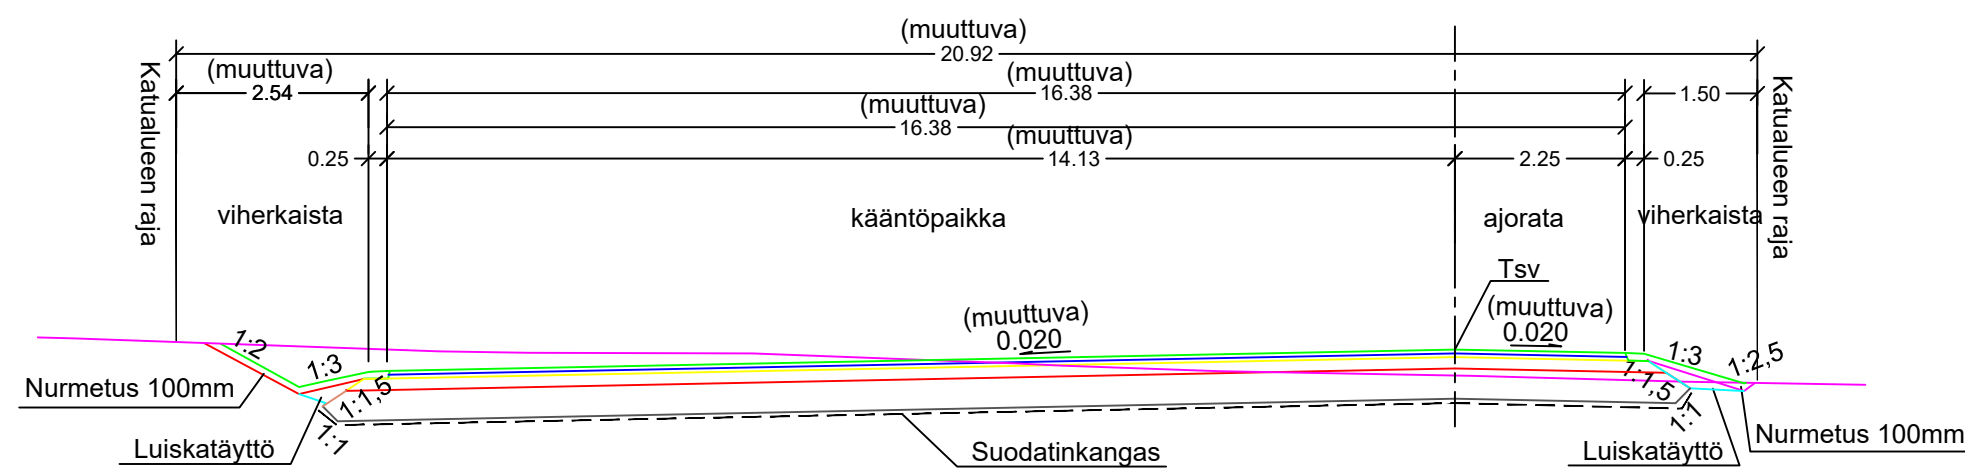

HYVÄKSYTTY

_____päivänä _____kuuta
vuonna _____

Porin kaupunki
TEKNINEN LAUTAKUNTA

TEKNINEN LAUTAKUNTA

ASEMAPIIRUSTUS IN/IJ 13 405
KUIVATUSKARTTA IN/IJ 13 406
PITUUS-JA TYYPPIPOIKKILEIKKAUS IN/IJ 13 408
PAALUTUSMITAT R-asemalla

TYÖMAAN TYÖNJOHTO ON VELVOLLINEN HANKKIMAAN
TIEDOT KAAPELIEN JA JOHTIMIEN SIJAINNISTA

			PORIN KAUPUNKI	
PIIR	23.10.2024	Jouni Vuorenmaa	TEKNINEN PALVELUKESKUS	
SUUN	23.10.2024	Jouni Vuorenmaa	INFRAYKSIKKÖ / INFRAJOHTAMINEN	
TARK			KERHOTIE PLV. 0-179	
TARK				
HYV		LIIK. INS.	PITUUS- JA TYYPPIPOIKKILEIKKAUKSET	
HYV			KasLissu	
			MITTAKAAVA 1:1000/1:100, 1:100	PIIR. N:O IN / IJ 13 407