
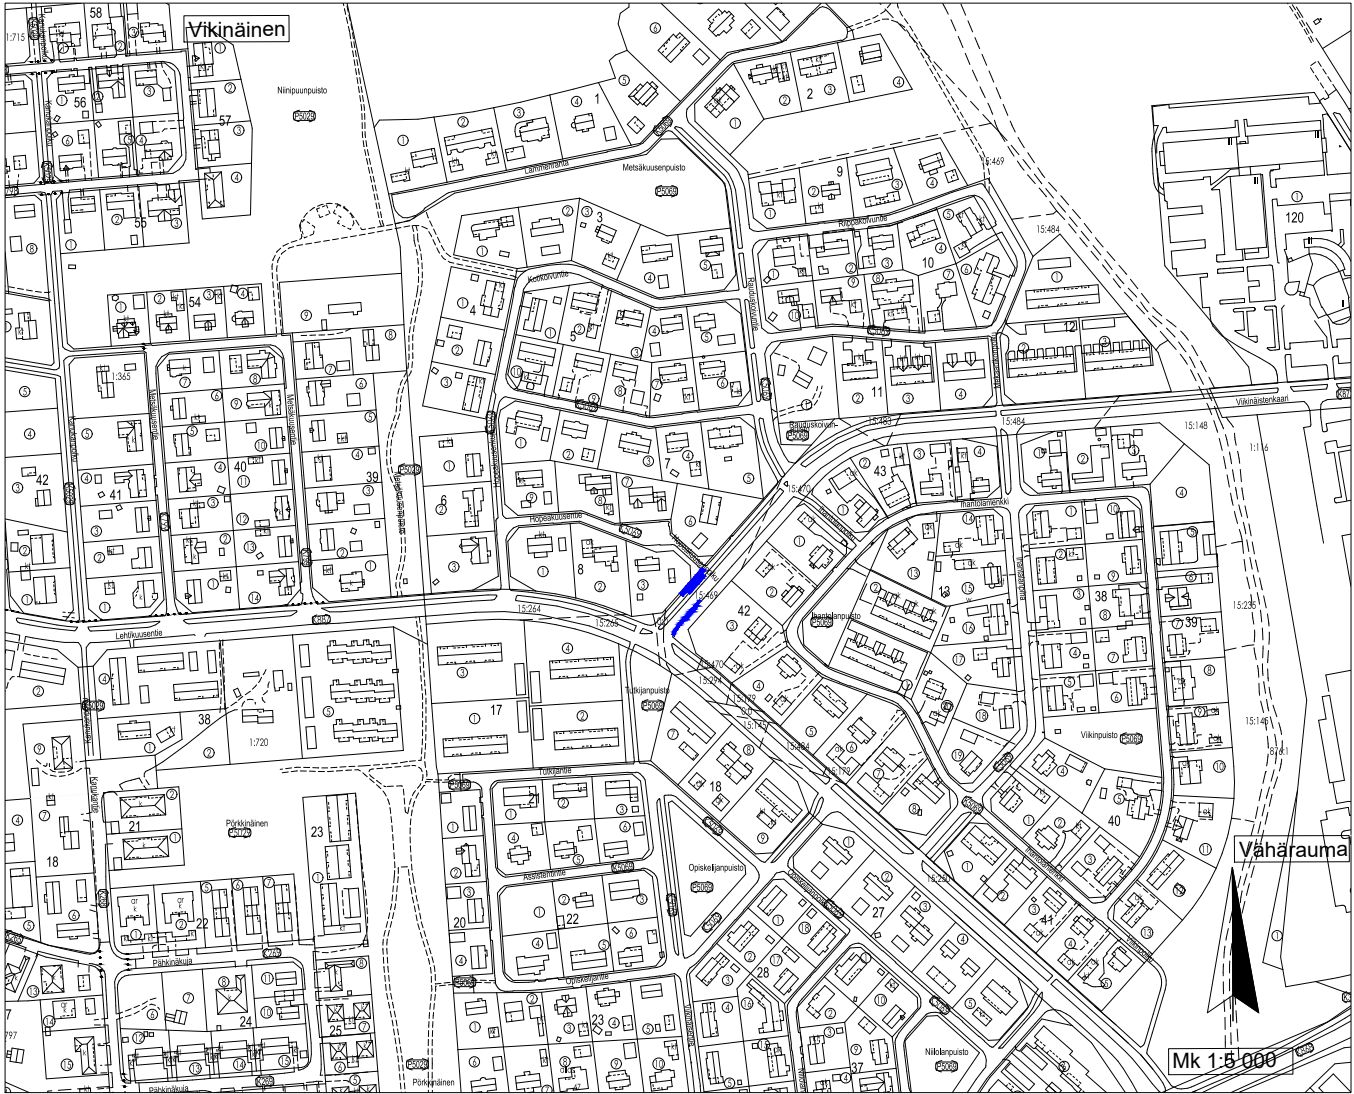
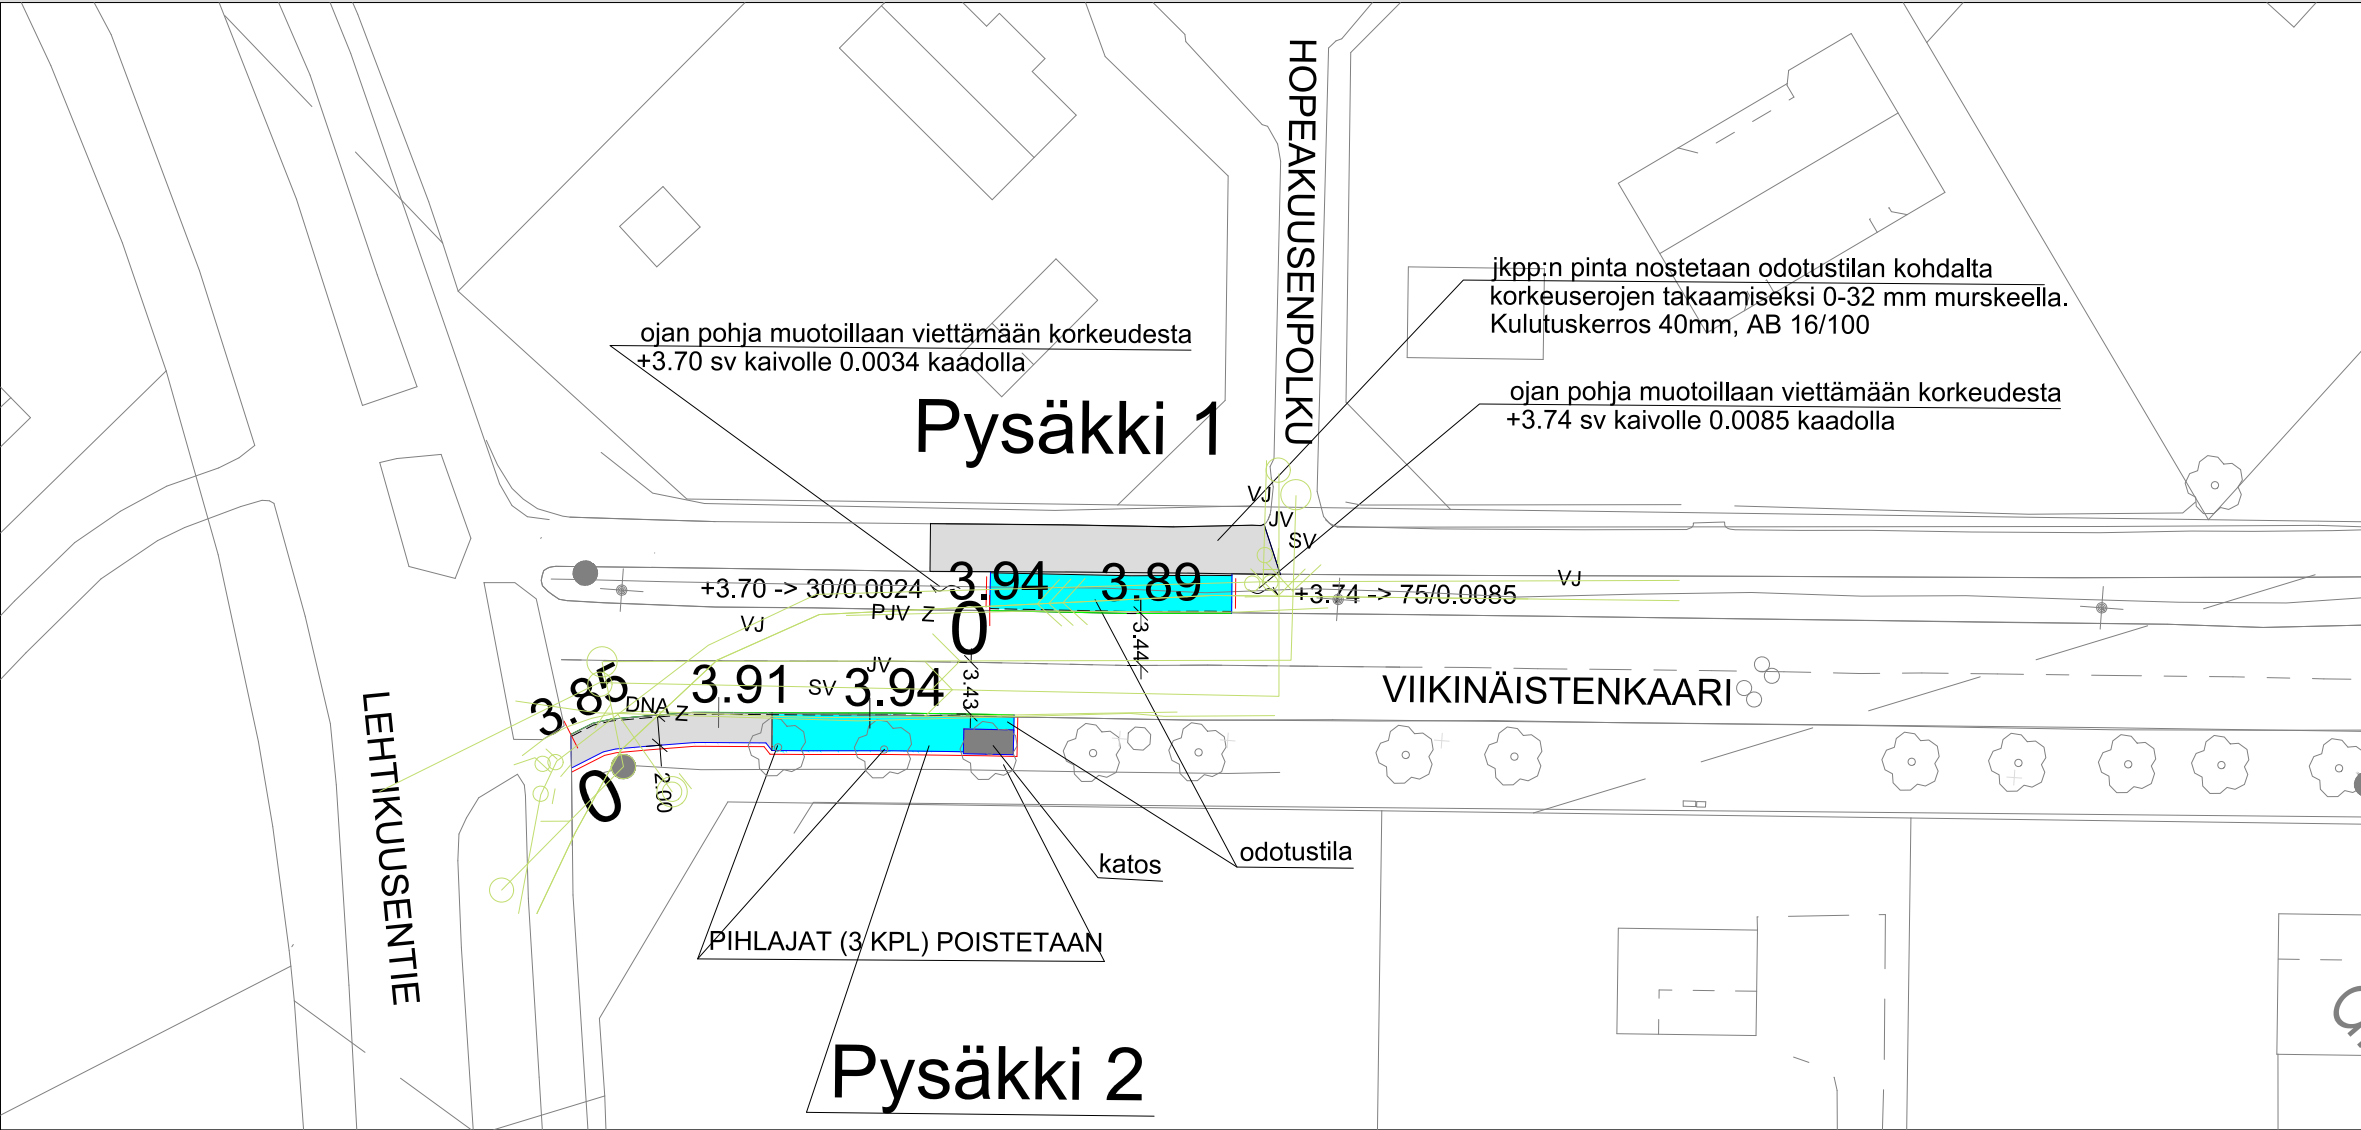


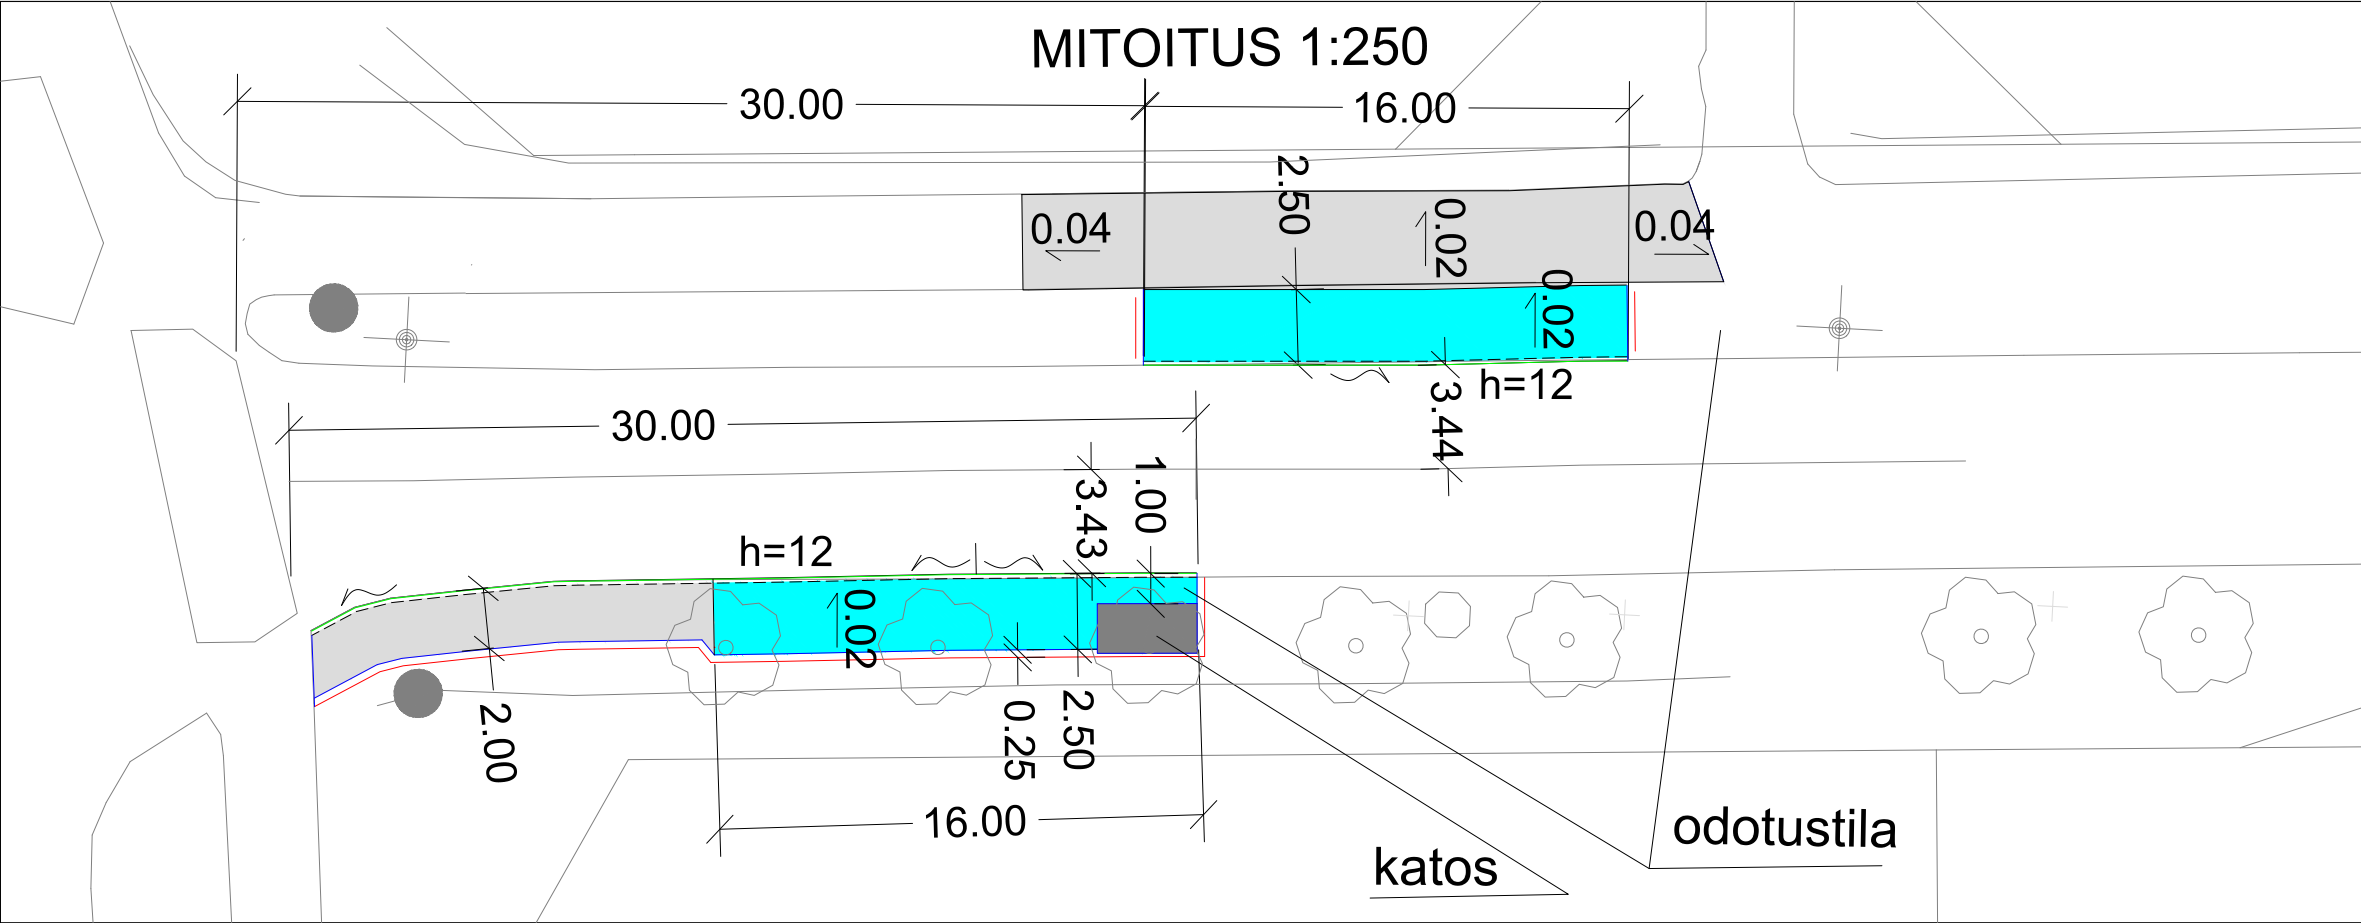

PITUUS-JA TYYPPIPOIKKILEIKKAUS IN/IJ 13 510
PAALUTUSMITAT R-asemalla

			TYÖMAAN TYÖNJOHTO ON VELVOLLINEN HANKKIMAAN TIEDOT KAAPELIEN JA JOHTIMIEN SIJAINNISTA	
KÄSIT	22.10.2025	Jouni Vuorenmaa	PORIN KAUPUNKI	
			TEKNINEN TOIMIALA	
SUUN	22.10.2025	Jouni Vuorenmaa	INFRAYKSIKKÖ / INFRAJOHTAMINEN	
TARK			VIIKINÄISTENKAARI, PYSÄKKIPARI	
TARK			VÄLILLE LEHTIKUUSENTIE, HOPEAKUUSENPOLKU	
HYV		LIIK. INS.	ASEMAPIIRUSTUS	
VAHV	19.2.2002	TELA	KasLissu	
ETRS-GK22 N2000		KORVAA OSITTAIN AT/ks 8939	MITTAKAAVA 1:500, 1:250, 1:5 000	PIIR N:O IN / IJ 13 509