

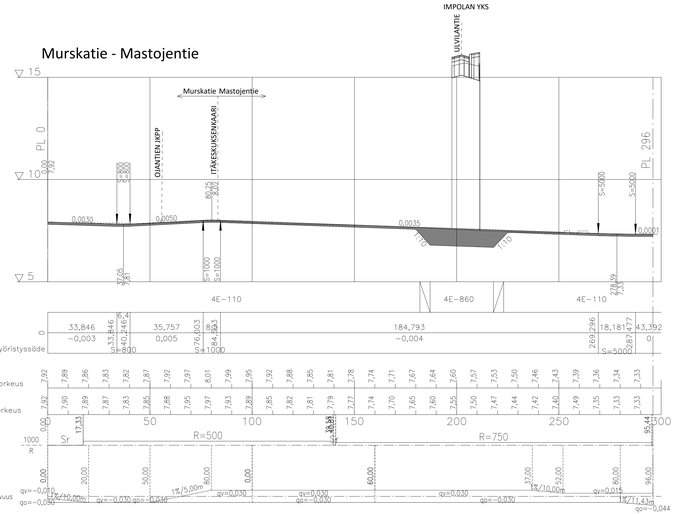


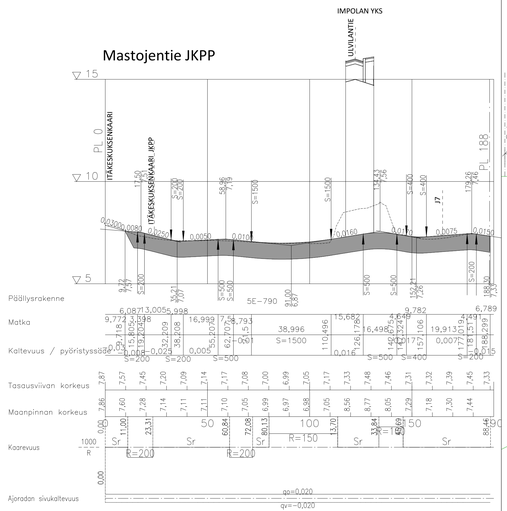


PAALU 140 1:100


(Uudet päällysteet plv 0-187, 218-296)

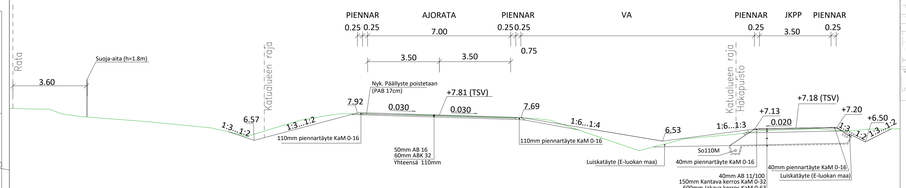

PAALU 200 1:100


(Uudet rakennekerrokset plv 187-218)

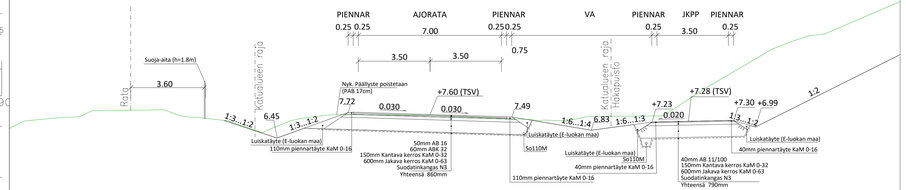

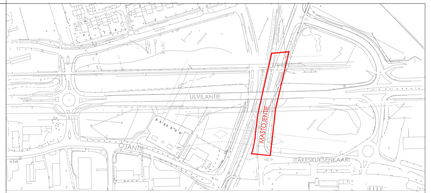

Merkkien selitys:

- asfaltti ajorata
- asfaltti jalankulku ja pyöräväylä
- ni — niitty
- pe — pensasistutus, matala pensas
- suunnitelmaraja
- 4-14 — korttelin numero ja tontin numero rekisterissä
- katualueen raja
- +7,60 — suunniteltu korkeus
- nykyinen valaisin
- suunniteltu valaisin
- suunniteltu rumpu
- nykyinen rumpu
- suunniteltu oja
- suunniteltu huleveden virtaussuunta
- suunniteltu hulevesiviemäri ja kaivo
- nykyinen hulevesiviemäri ja kaivo
- Salaoja 110M ja salaojakaivo
- Reunatuki 12cm

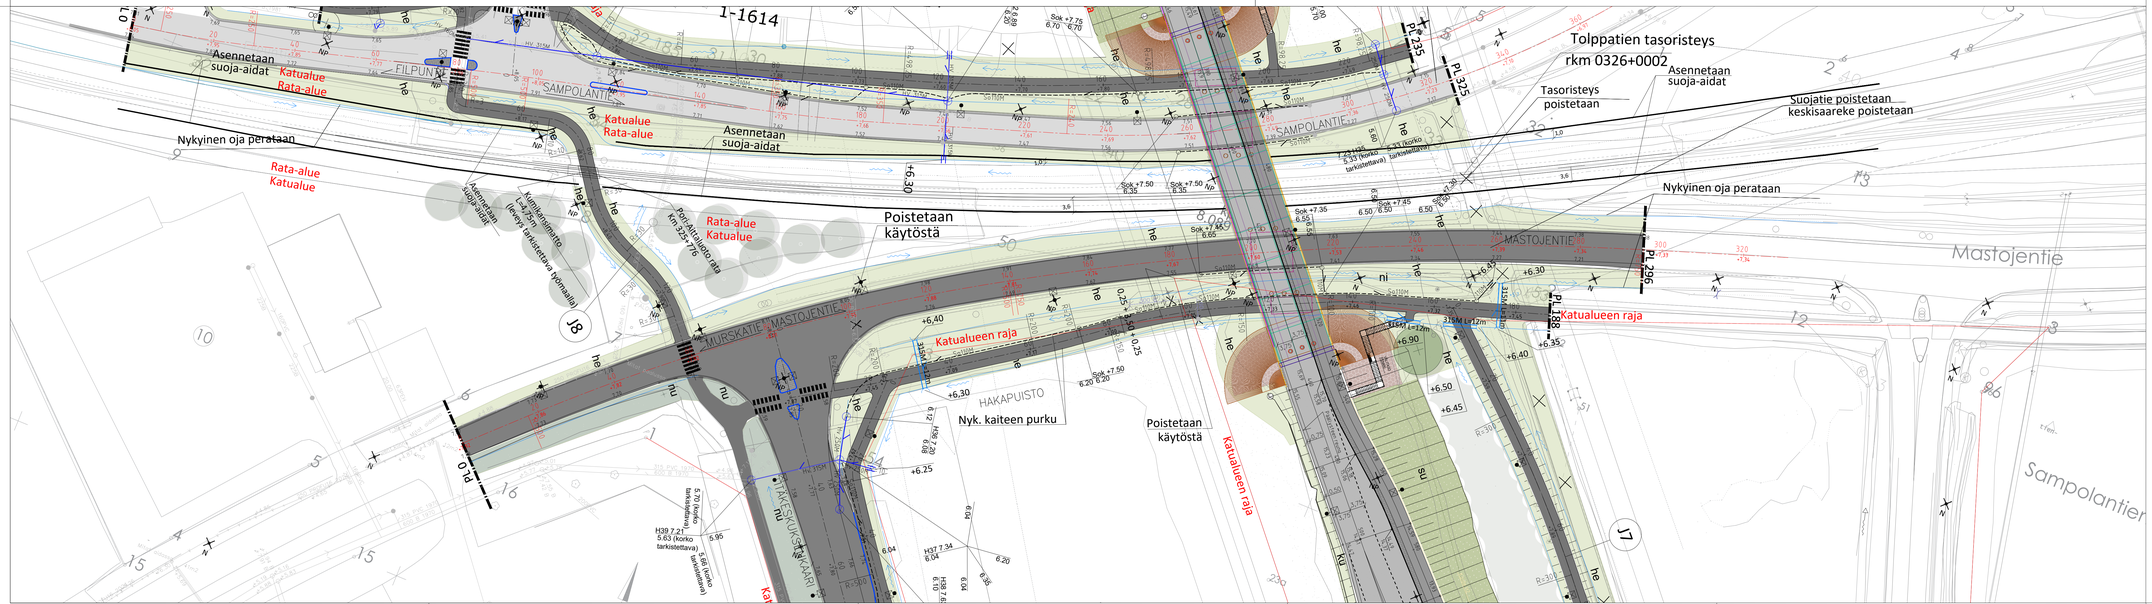

Koordinaatti järjestelmät
Taso X,Y: ETRS-GK22
(EUREF-FIN)
Korkeus Z: N2000

Merkki/Pvm	Muutos	Suunn.	Tark.

Hankkeen nimi
Kadunrakennussuunnitelma

Piirustuksen sisältö
Murskatie – Mastojentie
Asemapiirustus, pituusleikkaus, rakenteellinen tyyppipoikkileikkaus

Toimittaja: RAMBOLL

PORI

Pvm	Projektipäällikkö	P.Tuominen	Pvm	M.Pennonen
31.10.2026	Suunnittelija	L.Sokka	Asiantarkastaja	
Koordinaatti järjestelmä	ETRS−GK22		Mittakaava	Piir.nro
Korkeusjärjestelmä	N2000		1:500, 1:1000/1:100, 1:100	A/VS 13525/35