


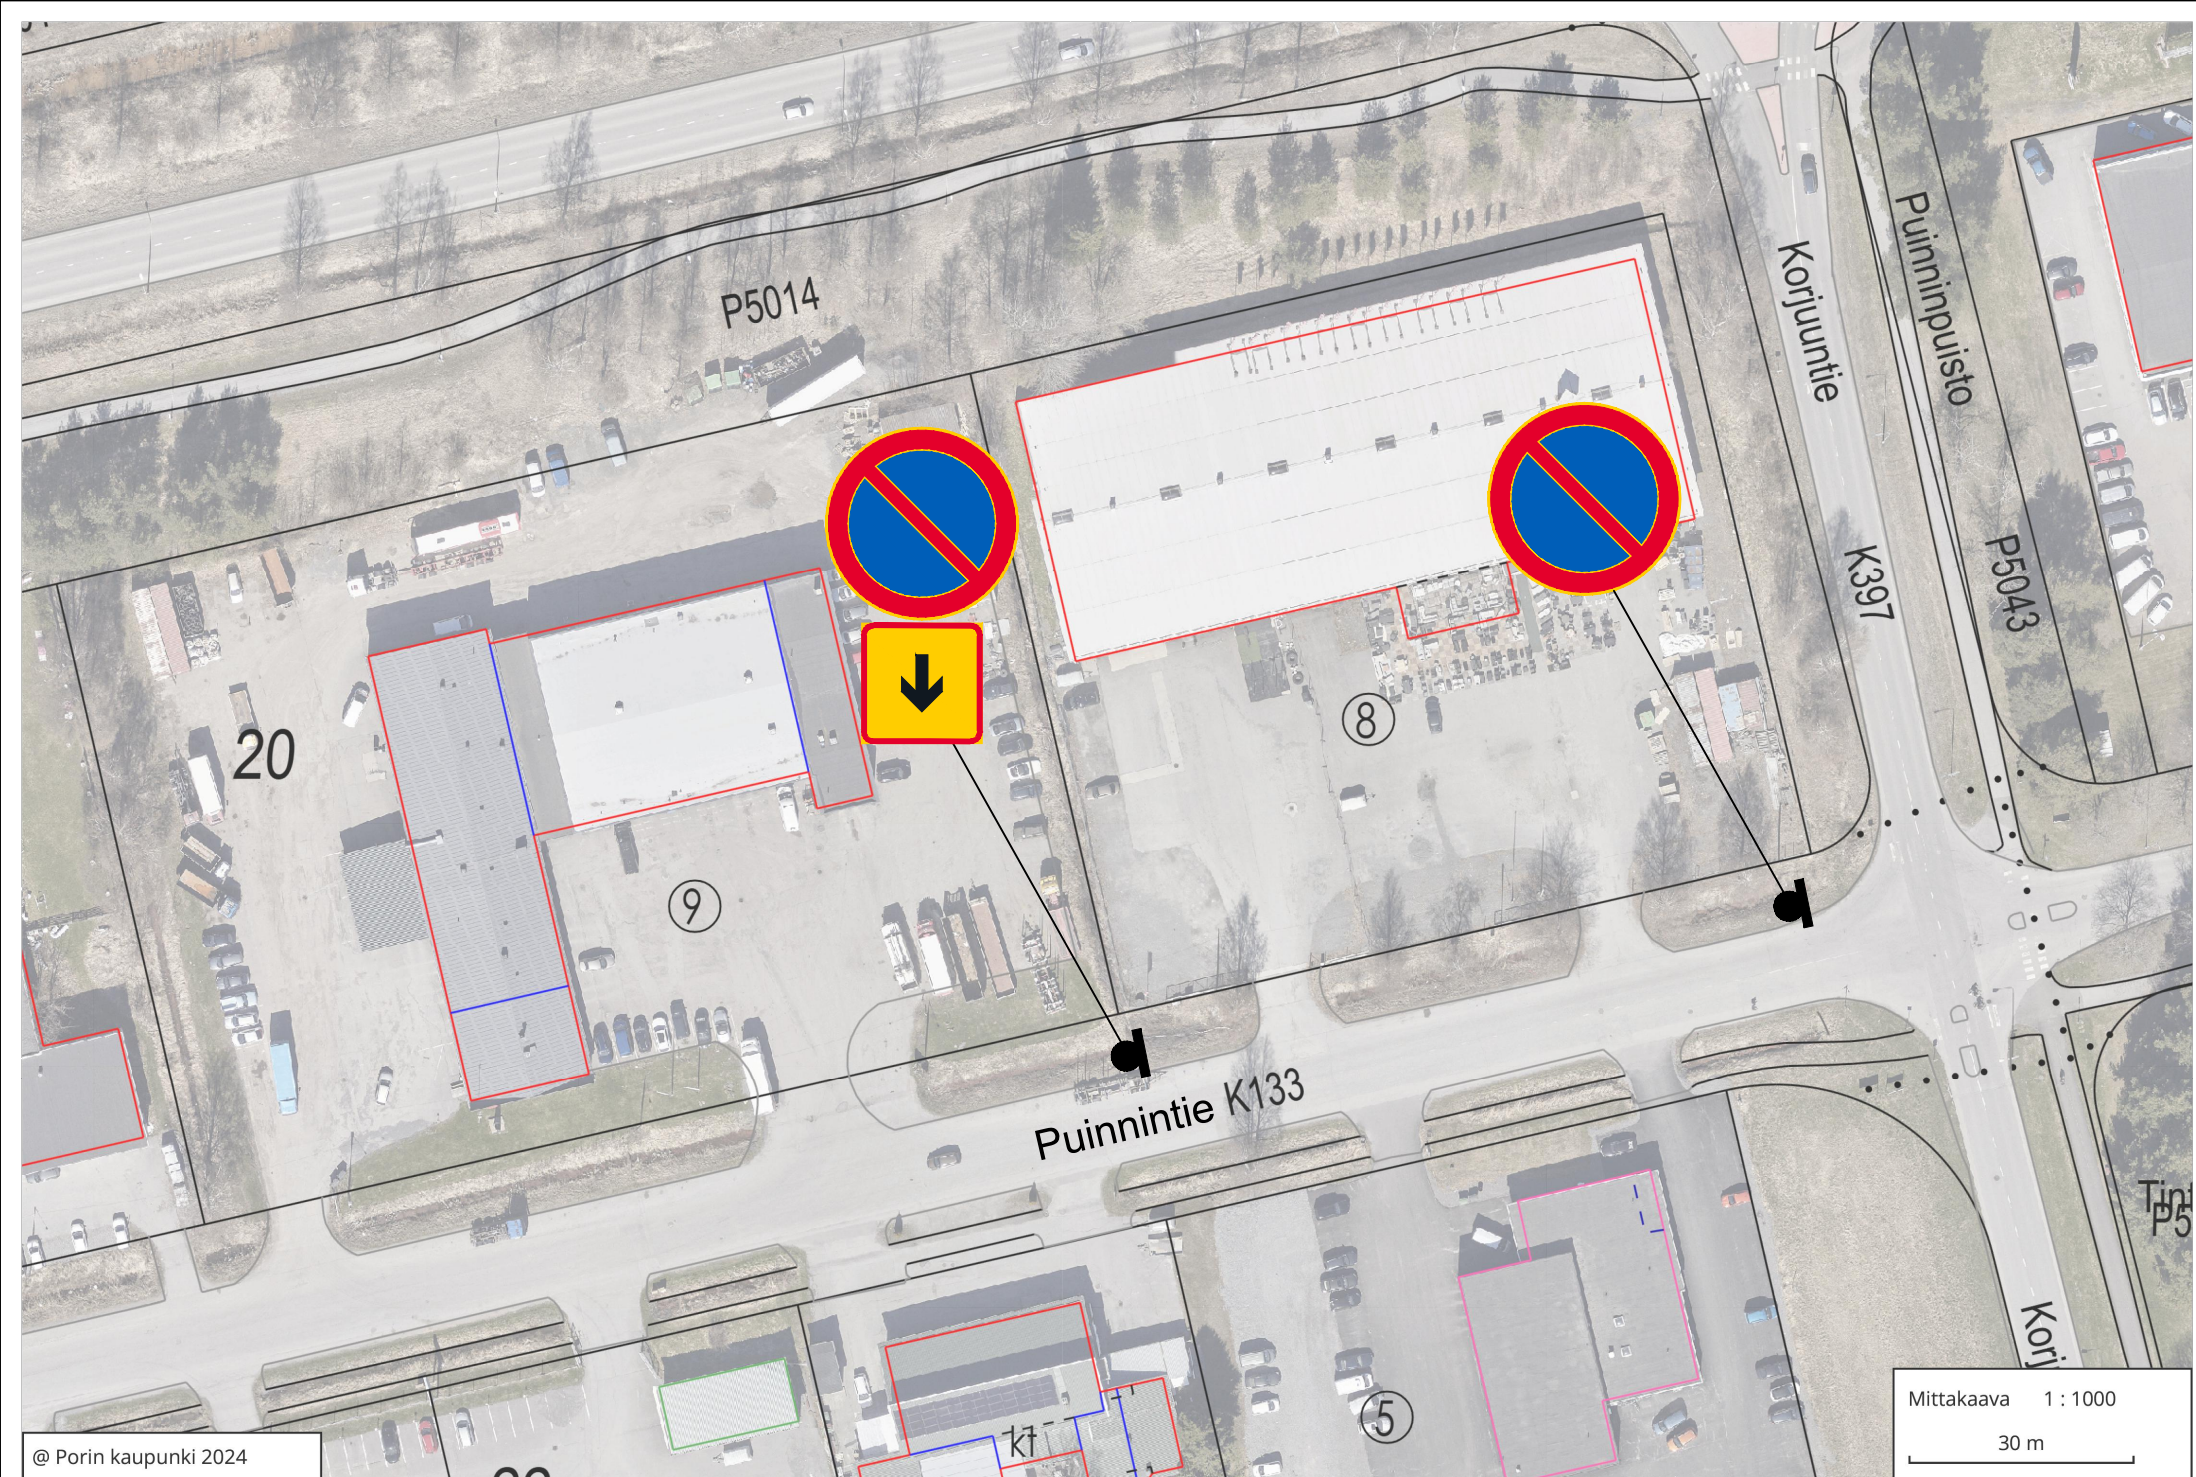

@ Porin kaupunki 2024

Mittakaava 1 : 1000

30 m

Liikennemerkkien C38 ja H11 lisäys Puinnintie 16
kohdalle