

Riippuen eri mastotoimittajien mallista:
Ristikko-osien muoto (kolmio tai neliö) ja sivun
pituus vaihtelee noin 500 mm - 700 mm välillä.
Putkiosien halkaisija vaihtelee noin 500 mm -
800 mm välillä.
Mastotoimittajan rakennesuunnittelija mitoittaa
ja suunnittelee maston rakenteen tarkemmin
rakennepiirustuksessaan.

Mastoon asennetaan kiipeilytikas, jonka
alapää varustetaan kiipeilyneistoilla.
Nämä maalataan samaan sävyyn
putkiosan kanssa.

Väri, maston ristikko-osa:
- sinkitty (väri "vaalea harmaa,
sinkitty")




Väri, maston putki-osat:
- Grafiitin harmaa RAL 7024



Väri, Laitesuoja:
- Seinät tumman harmaa RR 22




Tulostetut värisävyt voivat
tulostusteknisistä syistä
poiketa hieman oikeasta
sävyistä.

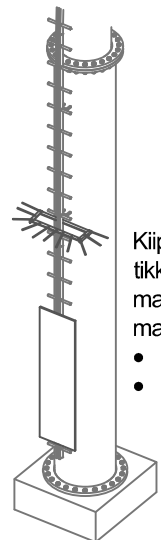

Kiipeilyesteet
tikkaaseen (2 kpl)
mastotoimittajan
malliston mukaan:
• piikkieste
• ja levy

1:75

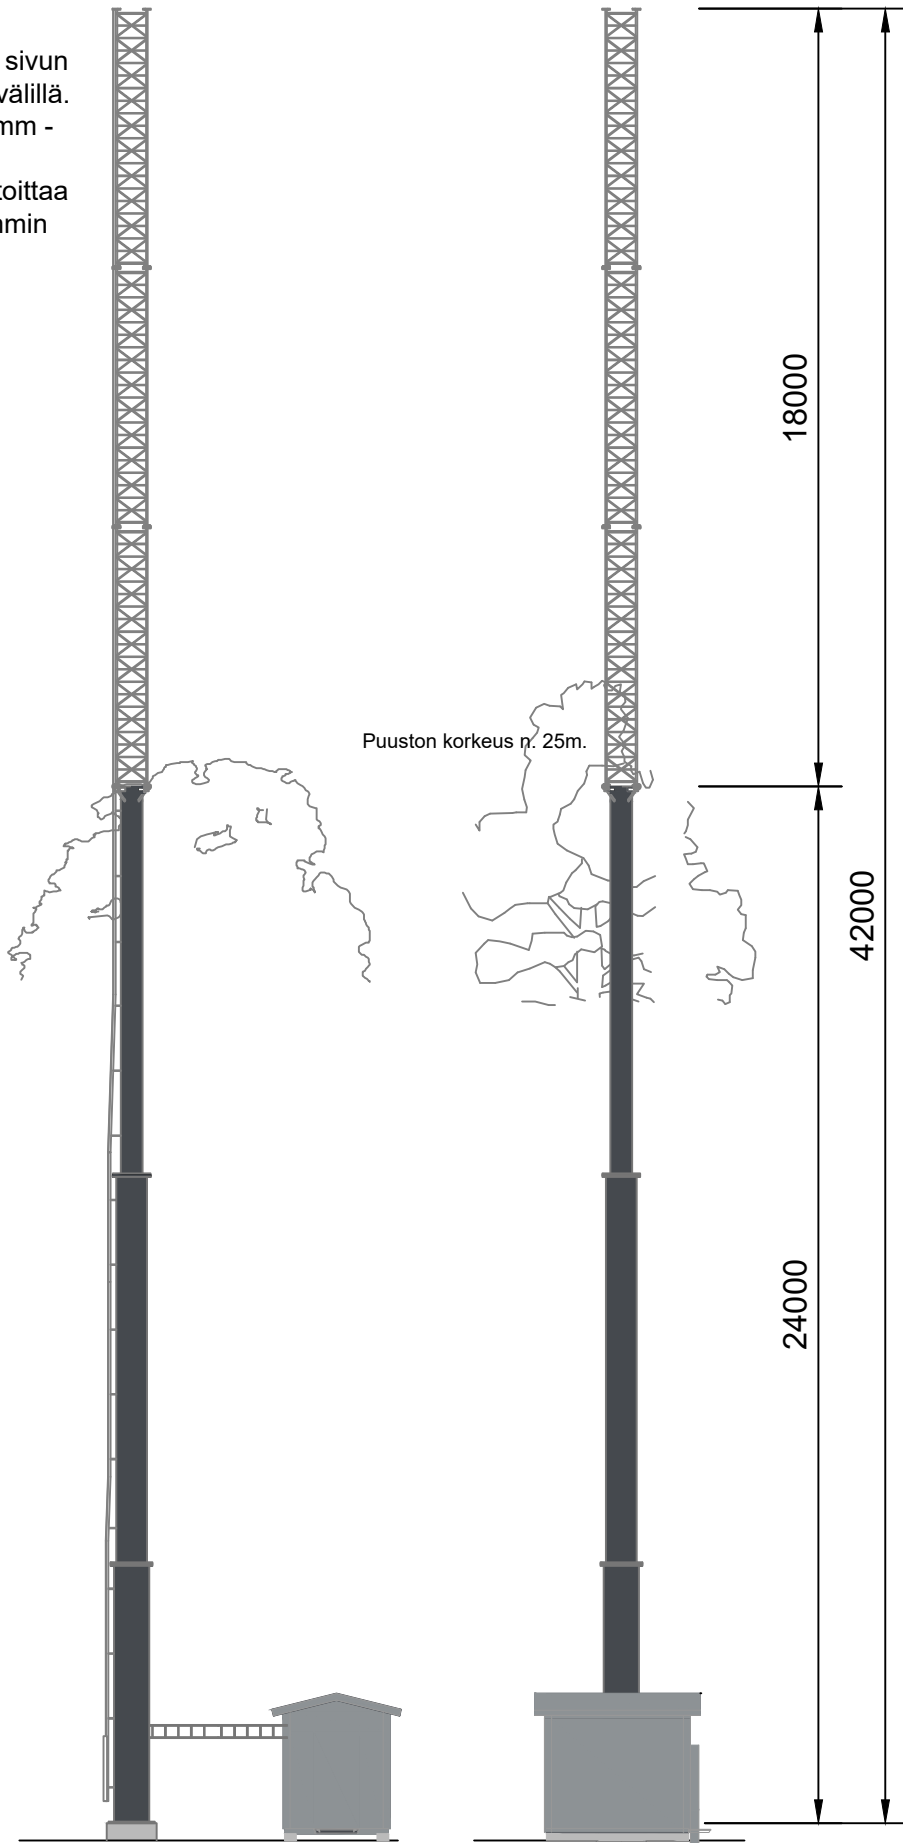

julkisivu Metsämaantieltä

julkisivu edestä

K.osa/Kylä 417	Kortt./Tila 22	Tontti/Rn:o 45	Viranomaisen merkintöjä varten	
Rakennustoimenpide UUDISRAKENNUS / ERILLISLAITE		Piirustuslaji PÄÄPIIRUSTUS	No 2 (2)	Korkeus- ja koord. järjestelmä N2000 / ETRS-GK22
Rakennuskohteen nimi ja osoite Matkaviestintukiasema		Piirustuksen sisältö JULKISIVUPIIRROS		Mittakaavat 1:175
Metsämaantie 1 28800 Pori				297 x 420
Suunnitteluala ARK		Työn n:o	Piir. n:o 02	Muutos
Pääsuunnittelija Rejlers Finland Oy, RI [REDACTED]		Kohteen suunnittelutunnus Telia Towers Finland Oy / Metsämaantie		
Suunnittelija Rejlers Finland Oy, RI [REDACTED]		Pvm 12.1.2022		

